



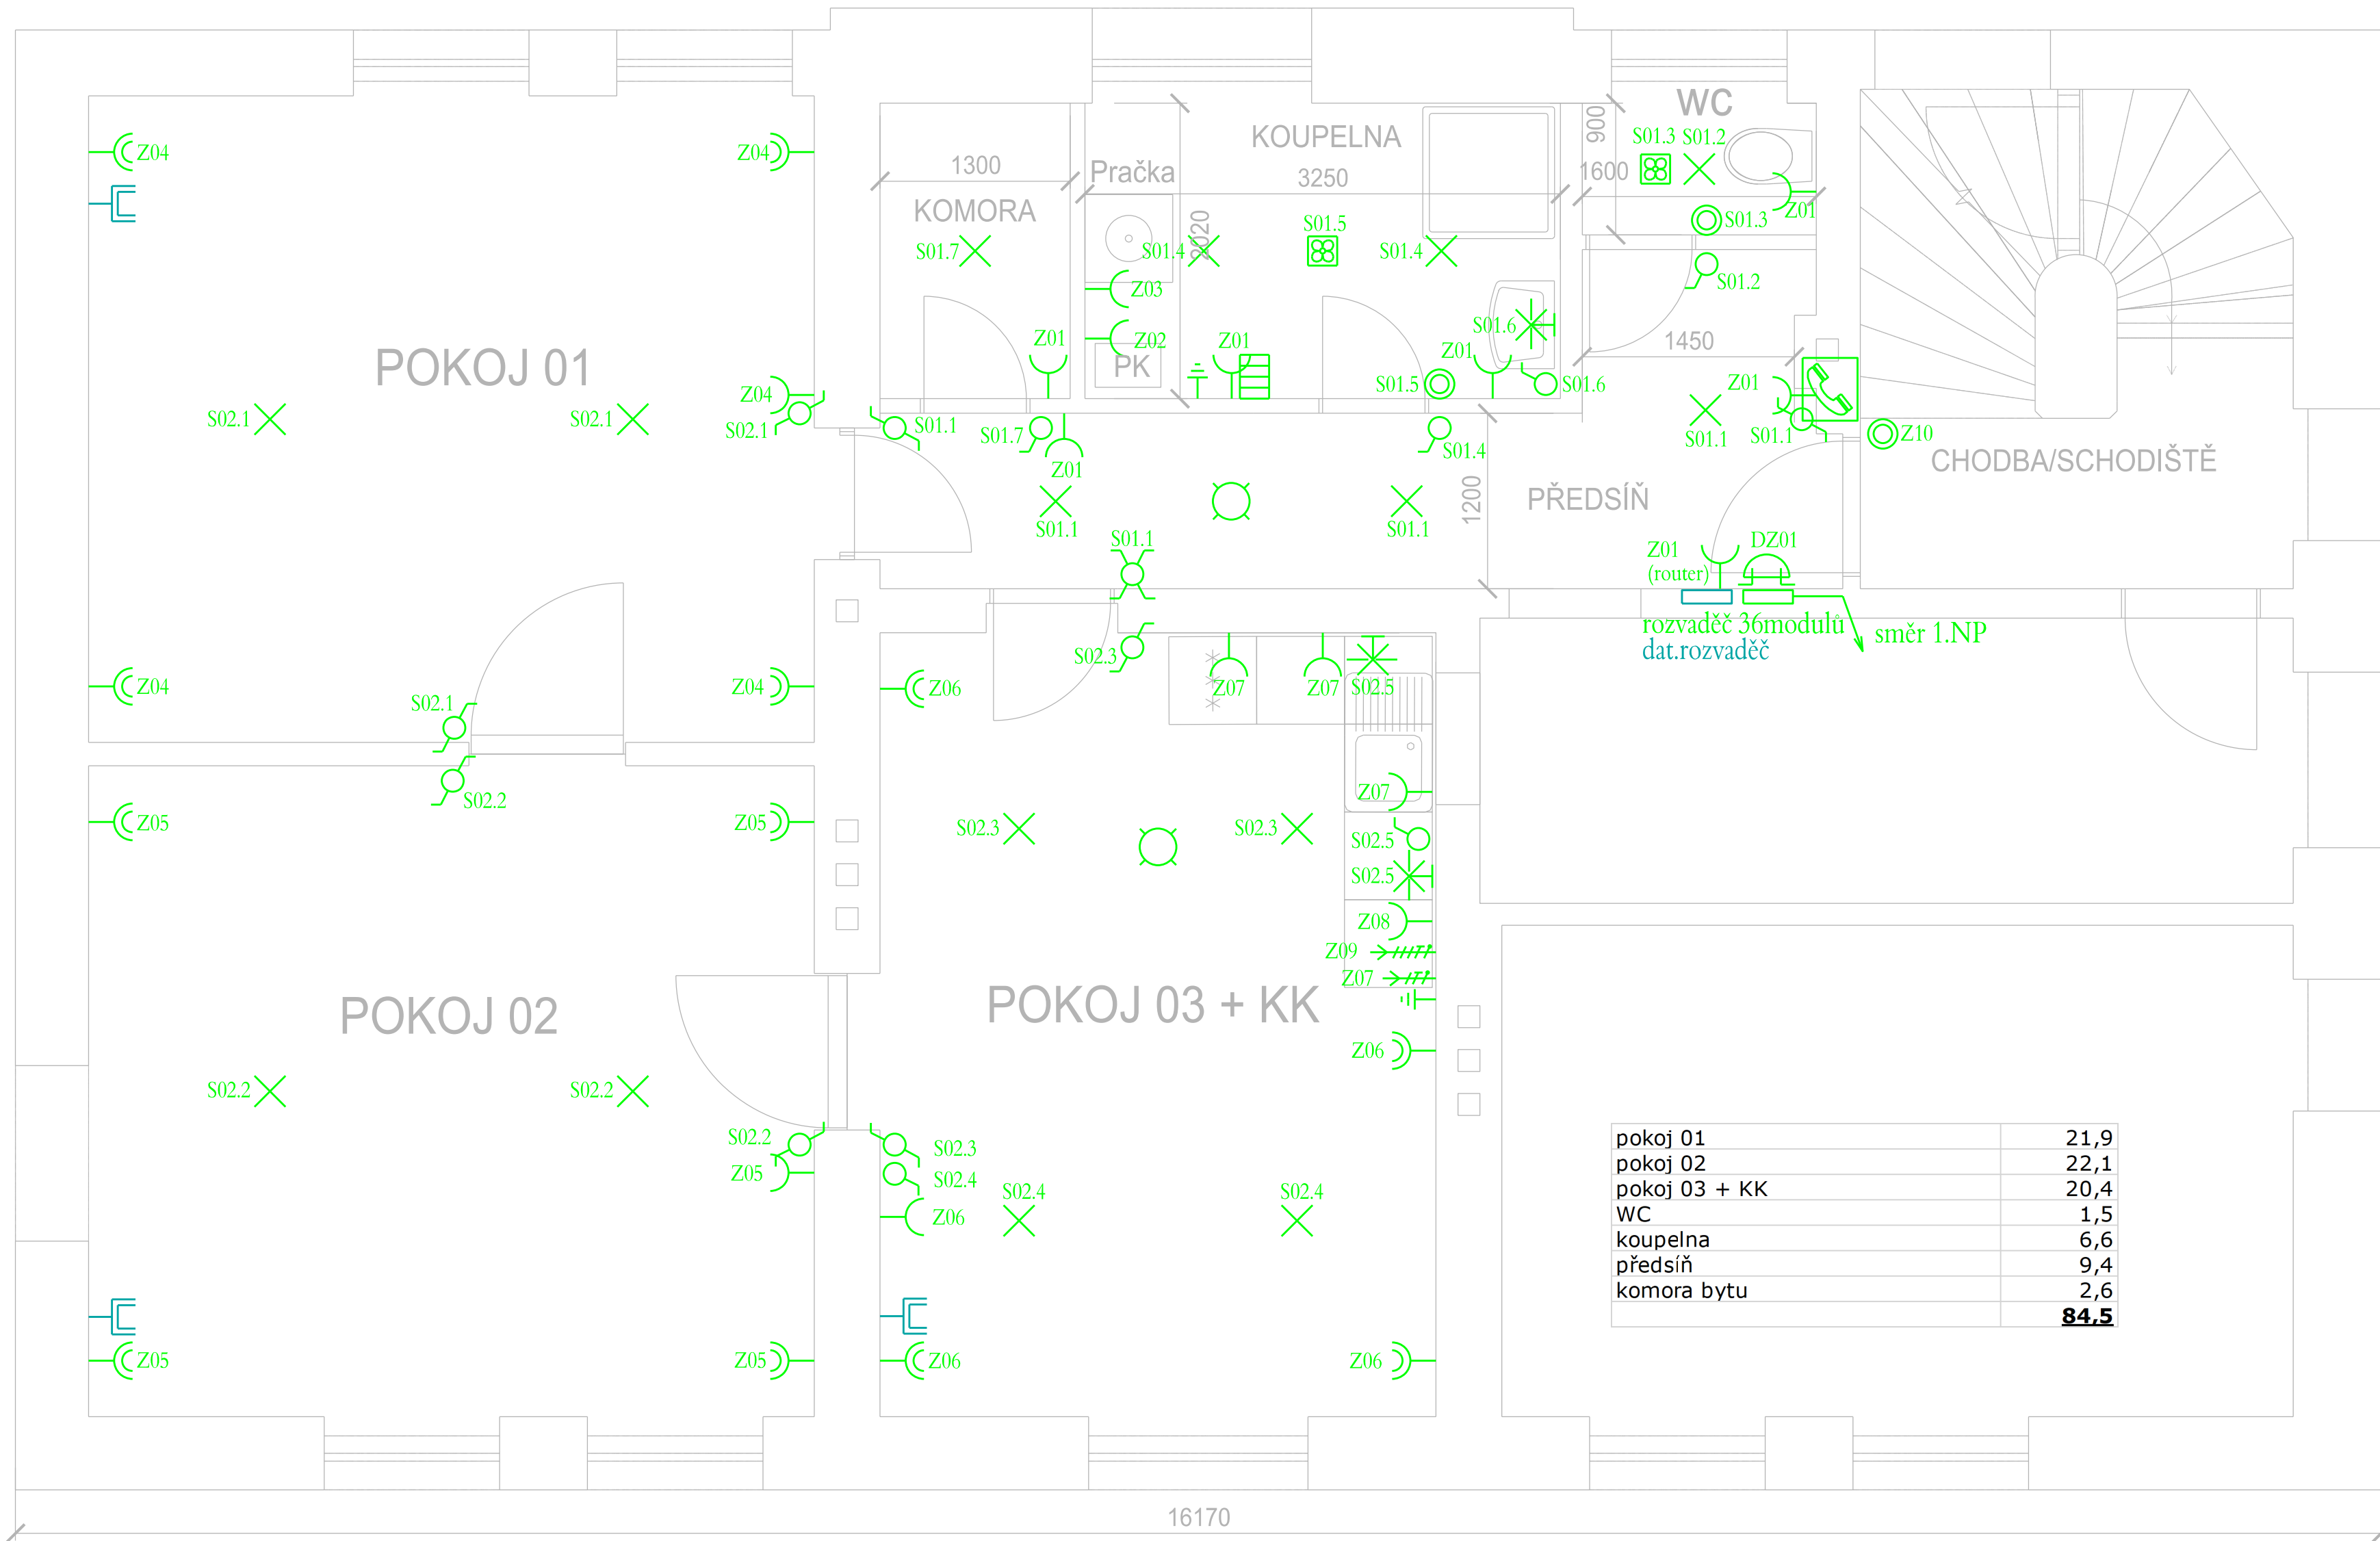

2.NP

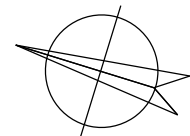

pokoj 01	21,9
pokoj 02	22,1
pokoj 03 + KK	20,4
WC	1,5
koupelna	6,6
předsíň	9,4
komora bytu	2,6
	84,5

- spínač jednopólový
- spínač dvoupólový
- spínač střídavý
- spínač křížový
- ovládač tlačítkový
- svítidlo stropní
- svítidlo nástěnné
- svítidlo nástěnné LED
- svítidlo nástěnné s pohybovým čidlem
- svítidlo vybavené nouzovým osvětlením
- ventilátor
- jednozásuvka
- dvouzásuvka
- elektrický vývod P+N+PE
- elektrický vývod 3P+N+PE
- tepelný spotřebič
- vývod CY6 ZŽ pospojování
- zásuvka strukturované kabeláže, 2x modul
- kouřové čidlo
- domácí telefon

VYPRACOVAL	Martin Zavadil	ZOD. PROJEKTANT	Martin Zavadil		
KONTROLOVAL	Roman Dvořáček			Č. ZAKÁZKY: 2500546	
KRAJ	JIHOMORAVSKÝ	OKRES	ZNOJMO		
KATASTR. ÚZEMÍ	Šumná [764256]				
MÍSTO STAVBY	Šumná				
STAVEBNÍK	Správa železnic, státní organizace				
NÁZEV STAVBY	Šumná - výpravní budova č. pop. 37 oprava Bytu 2. NP			Č. STAVBY:	2500546
NÁZEV VÝKRESU	SITUAČNÍ VÝKRES - oprava bytu			DATUM:	02/2025
				FORMÁT:	2xA4
				STUPEŇ PD:	DPS
				MÉRÍTKO:	1:50
				Č. VÝKRESU:	C.03.1.2