



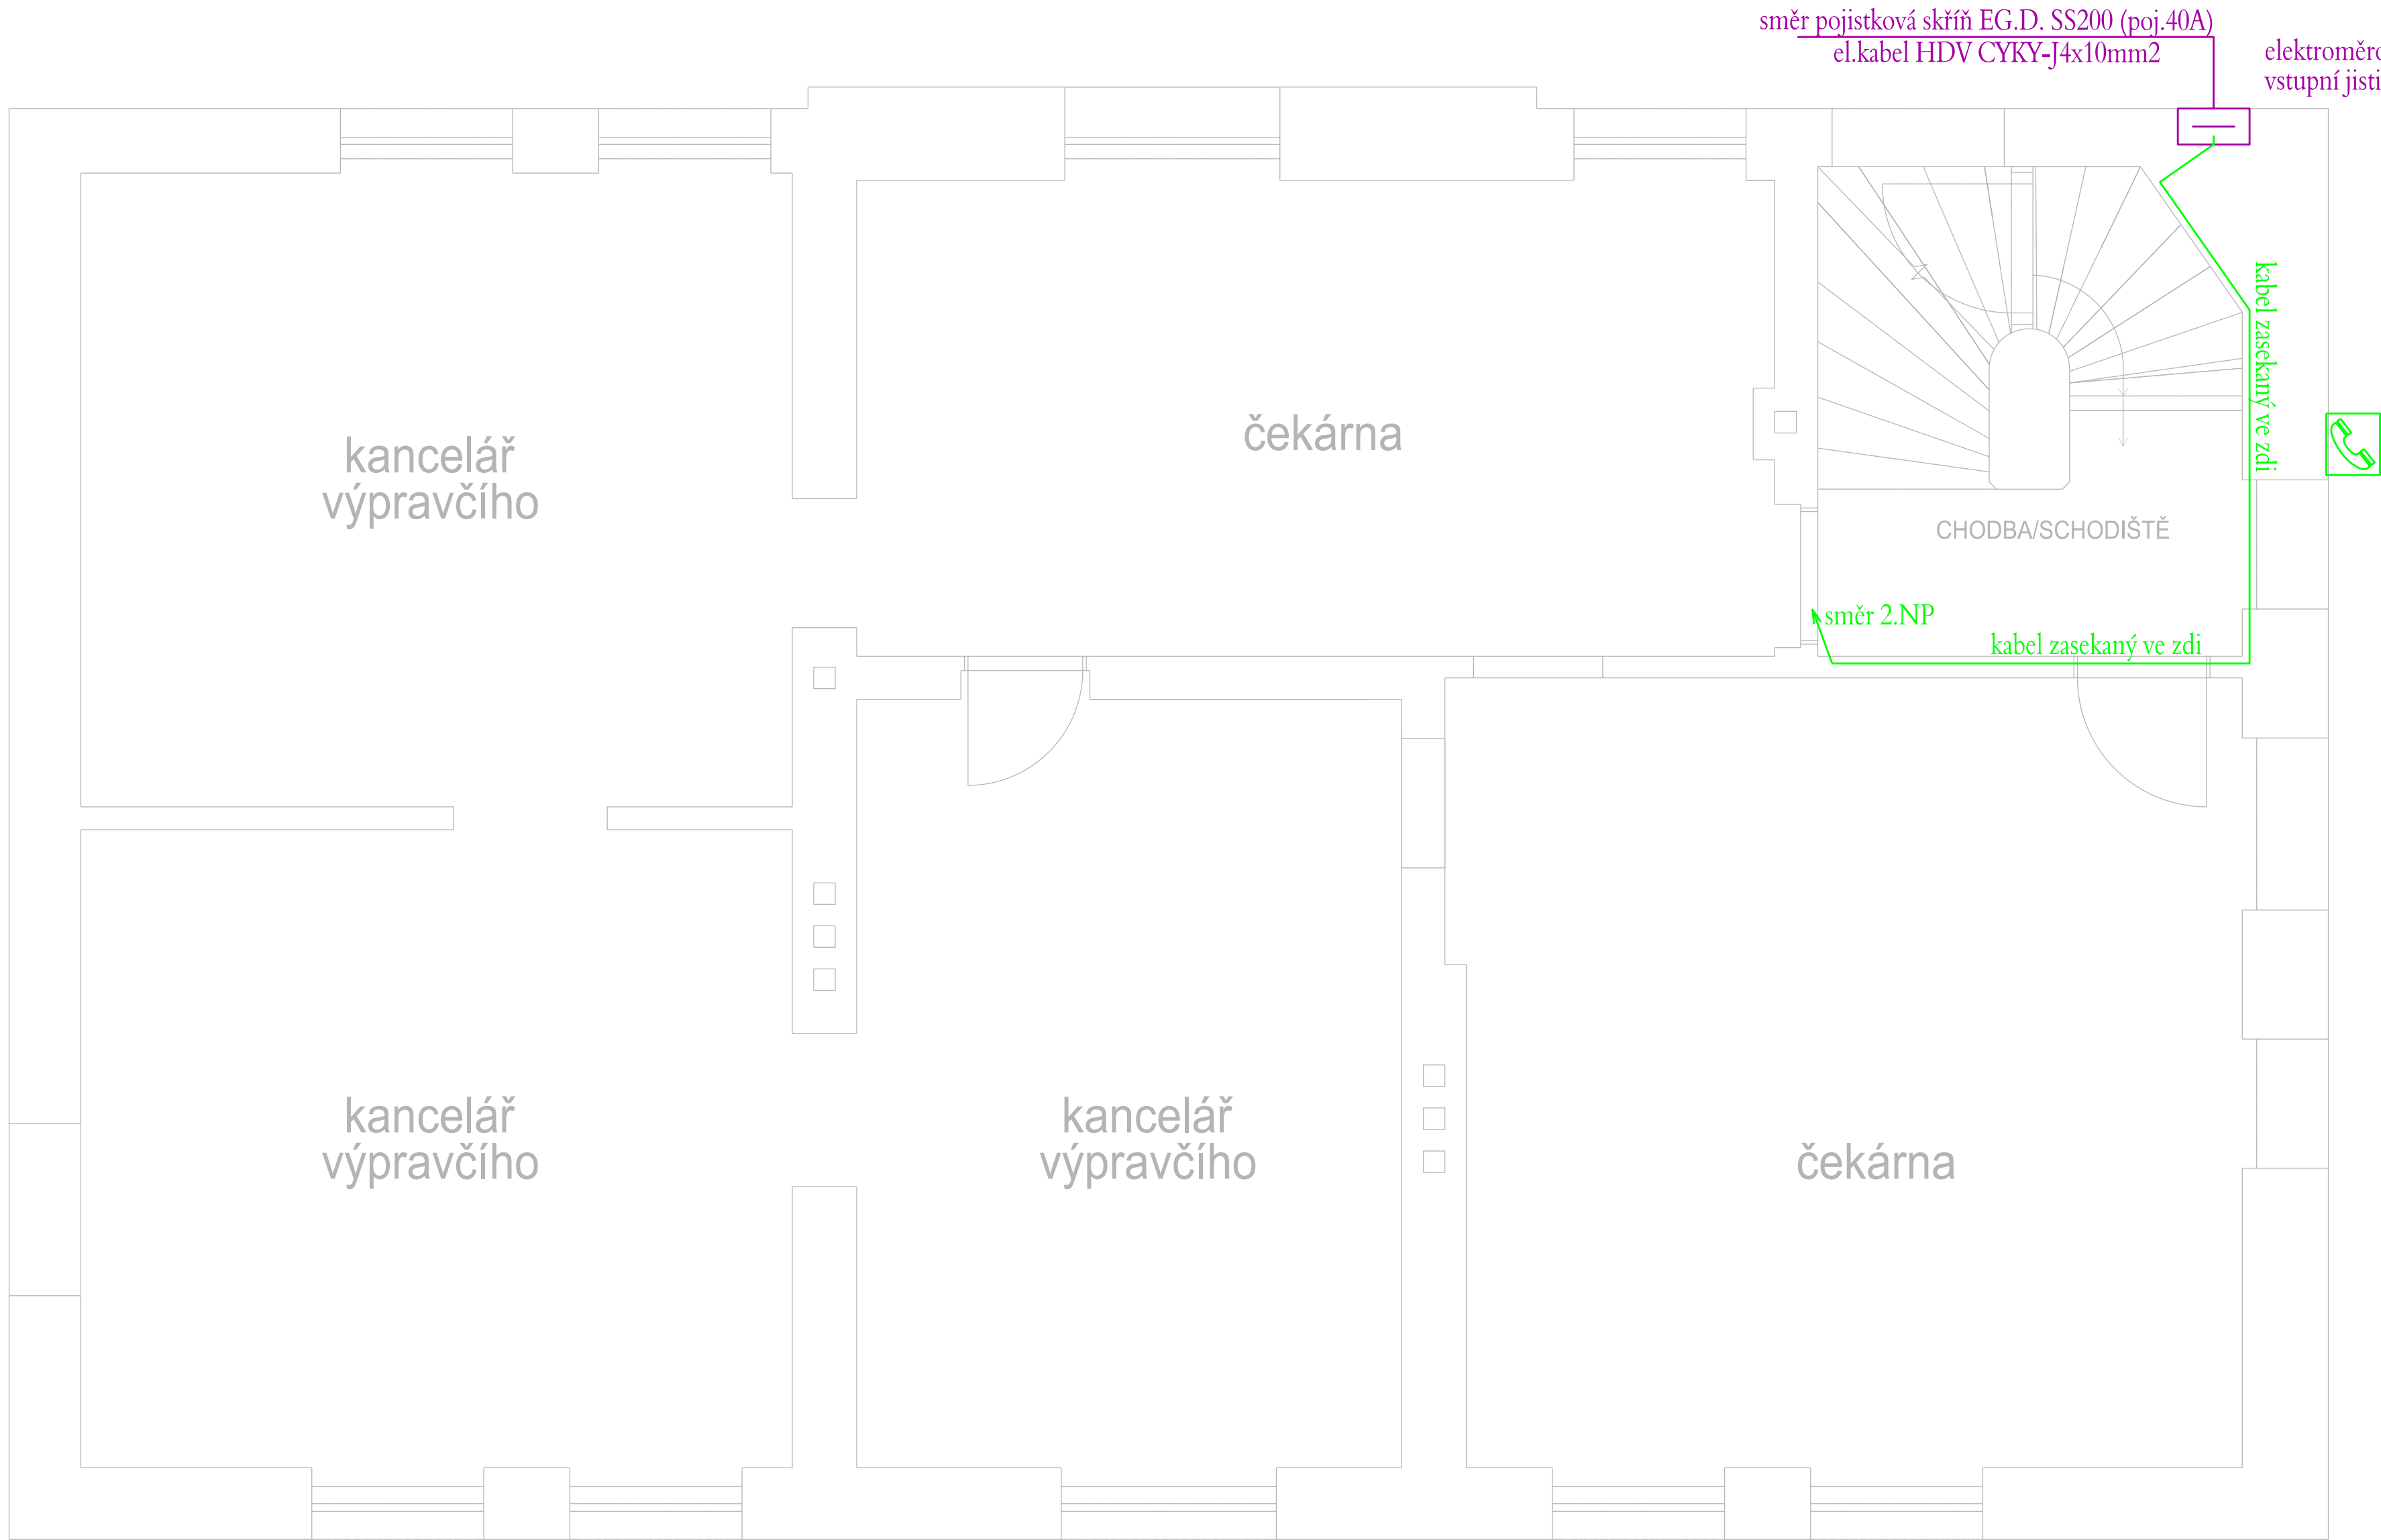

1.NP

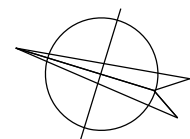

VÝPRACOVAL	Martin Zavadil	ZOD. PROJEKTANT	Martin Zavadil	<div> Č. ZAKÁZKY: 2500546</div>
KONTROLOVAL	Roman Dvořáček			
KRAJ	JIHOMORAVSKÝ	OKRES	ZNOJMO	<div></div>
KATASTR. ÚZEMÍ	Šumná [764256]			
MÍSTO STAVBY	Šumná			
STAVEBNÍK	Správa železnic, státní organizace			
NÁZEV STAVBY	Šumná - výpravní budova č. pop. 37 oprava Bytu 2. NP			
NÁZEV VÝKRESU	SITUAČNÍ VÝKRES - oprava bytu			<div>Č. STAVBY: 2500546 DATUM: 02/2025 FORMÁT: 2xA4 STUPEŇ PD: DPS</div> <div>MÉRÍTKO: 1:50 Č. VÝKRESU: C.03.1.1</div>