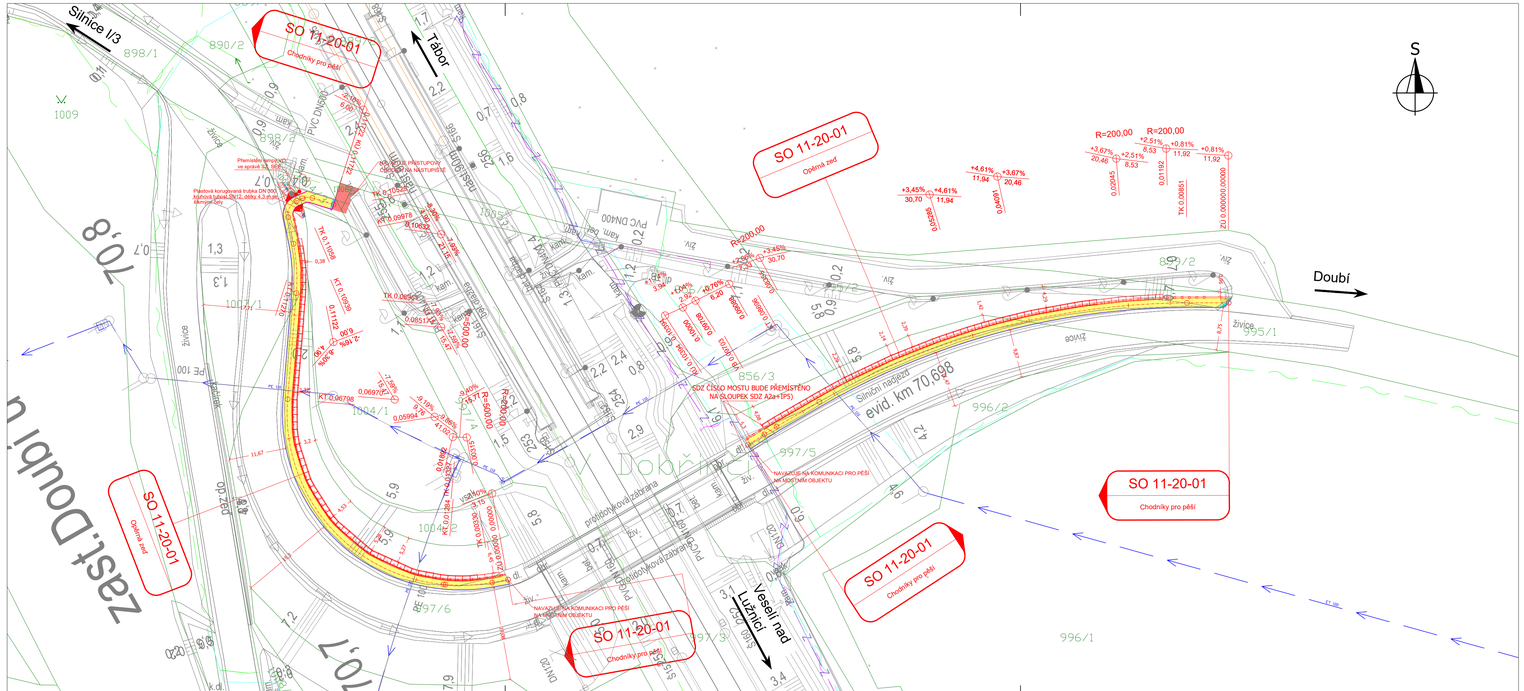
Silnice I/3
Tábor
Doubí
Veselí nad Lužnicí
S
SO 11-20-01
Chodníky pro pěší
SO 11-20-01
Opěrná zeď
SO 11-20-01
Chodníky pro pěší
SO 11-20-01
Opěrná zeď
SO 11-20-01
Chodníky pro pěší
SO 11-20-01
Chodníky pro pěší
Silniční nadjezd
evid. km 70,698
ODZ ČÍSLO MOSTU BUDE PŘEMÍSTĚNO NA ÚLOUPEK SDZ A2a+1PS)
NÁVAZNOST NA KOMUNIKACI PRO PĚŠÍ NA SOUSEDNÍM OBJEKTU
Přípojná kanalizační trubka DN 300 hladká kabel. PP+2, délka 4,3 m,sklon 1%
Přípojná kanalizační trubka DN 300 hladká kabel. PP+2, délka 4,3 m,sklon 1%
Přemístění sanačního vsakovacího prostupu
Přemístění sanačního vsakovacího prostupu
Přemístění sanačního vsakovacího prostupu