


ROZVINUTÝ POHLED ZÁBRADLÍ
ČÁST 2
M 1:50

SKLONOVÉ POMĚRY:


SROVNÁVACÍ ROVINA 424,000 M.N.M.

STANIČENÍ:

 



SMĚROVÉ POMĚRY:

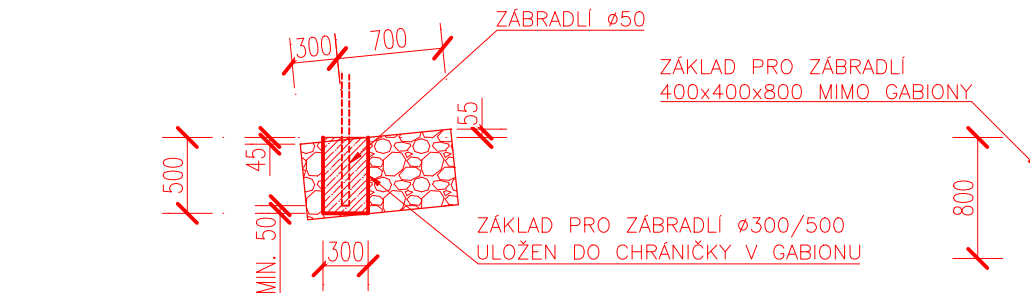

DETAIL KOTVENÍ ZÁBR
M 1:50

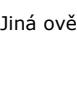

POZNÁMKY:

 EVROPSKÁ UNIE Evropský strukturální a investiční fondy Operační program Doprava		Ministerstvo dopravy Státní fond dopravní infrastruktury	
Jiné ověření:		Paré:	
Orientační schéma:		Raziskó oprávněná osoba:	
Revize:		Datum:	
-	-	-	Kontroloval:
-	-	-	
-	-	-	
-	-	-	
-	-	-	
Stavběvník/Investor: Adresa: Zástupce investora: Adresa:		Správa železnic, státní organizace  SPRÁVA ŽELEZNIC Disážděná 1003/7, 110 00 Praha 1 Stavební správa západ Ke Švanovic 656/3, 186 00 Praha 8-Karlín	
Zhotovitel díla:		PROJEKT servis spol. s r.o. U Elektrý 830/2b, 198 00 Praha 9 T: +420 281 090 860 E: firma@projekt-servis.cz	
Adresa:			
Kontakt:		Projekt servis	
Zhotovitel objektu:		PROJEKT servis spol. s r.o. U Elektrý 830/2b, 198 00 Praha 9 T: +420 281 090 860 E: firma@projekt-servis.cz	
Adresa:			
Kontakt:		Projekt servis	
Hlavní projektant (HIP):		Ing. Stanislav Melichar Specialista: Ing. Marek Pelant	
Název stavby/akce:	Doplňení chodníku v ŽŽ Doubí		Označení investora: 5631500
Zakázka:	ZAK-202		Označení části: D. 2.
Název části:	Zdi opěrné, zárubní a obkladní		Označení objektu/komponenty: SO 11-20-
Název objektu/dílů částí:	Gabionové zdi		
Název přílohy:	Zábradlí č.2 - Rozvinný pohled		Číslo přílohy (třpylopalat): 2.06
Název dílu/části přílohy:	Odpovědný projektant: Ing. Marek Pelant		Stupeň dokumentace: D
Kraj:	Zpracovatelská příloha: Kryštof Soviš	Mřížkové: 1:50	Smělný datum zpracování: 31.05.2
Jihomorcký kraj	Katastrální území: Douba nad Lučnou [6708004]	TUDU: 12 x A4	
		TUDU:	
Grafický vývoj		Společná dokumentace	Připojení
(Přeskočte do další referenční)			