


LYSÁ NAD LABEM

ODB. KÁRANÝ

ČELÁKOVICE

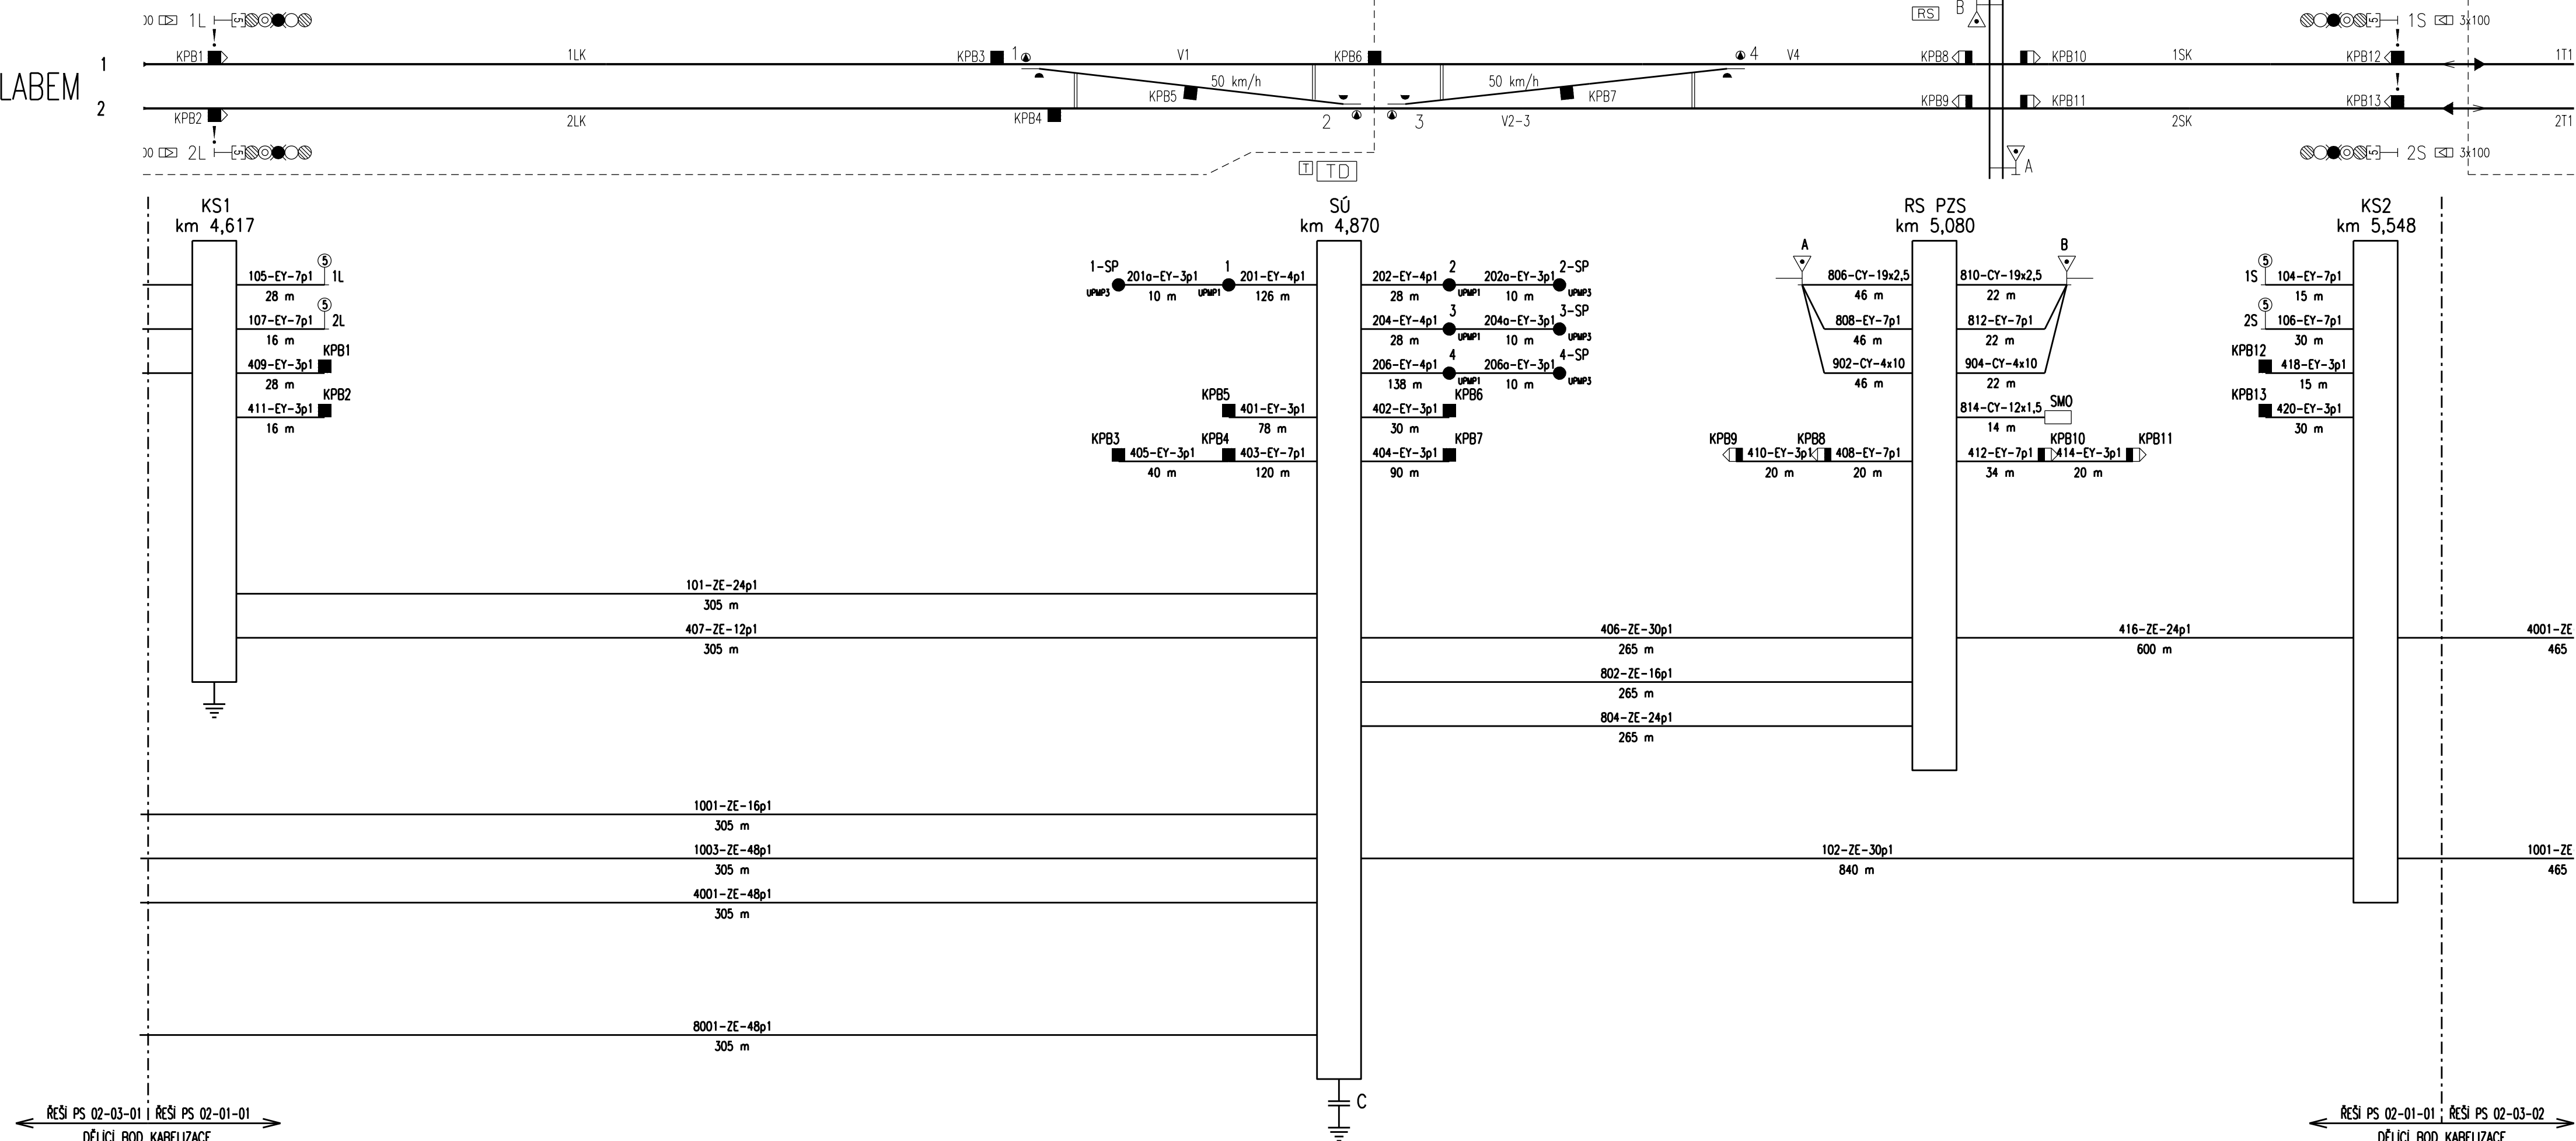

Spolufinancováno Evropskou unií

Nástroj pro propojení Evropy

Projekt "Optimalizace traťového úseku Lysá nad Labem (mimo) – Čelákovice (mimo)" je spolufinancovaný EU z programu Nástroj pro propojení Evropy (CEF)


Za tuto publikaci odpovídá pouze její autor. Evropská unie nenese odpovědnost za jakékoli využití informací v ní obsažených.

ČISTOPIS 05/2018

Souřadnicový systém S-JTSK

Výškový systém Bpv


| | | | | |
|--------|--------------|--------|----------|---------|
| | | | | |
| | | | | |
| | | | | |
| Změna: | Název změny: | Datum: | Provedl: | Podpis: |

| | |
|---|---|
| Investor, objednatel: | Správa železniční dopravní cesty, státní organizace |
|  | Dlážděná 1003/7 110 00 Praha 1 |
| | kontaktní adresa: Správa železniční dopravní cesty, s.o. Stavební správa západ Sokolovská 278/1955, 190 00 Praha 9 |

Účastníci Společnosti "MP+SP+SEU - Lysá - Čelákovice"



| | | |
|---|---|-----------------|
| METROPROJEKT Praha a.s. nám. I. P. Pavlova 2/1786 120 00 Praha 2 generální ředitel: Ing. David Krása tel.: +420 296 154 105 www.metroprojekt.cz info@metroprojekt.cz |  METROPROJEKT | Souprava číslo: |
|---|---|-----------------|

| | | |
|--|--|---|
| HIP: Ing. Jiří ÚLEHLA tel.: +420 296 154 304 Specialista profese: Ing. Martin Raibr Stupeň: PROJEKT (DSP) | Podpis:  Podpis:  | Název a účel díla: Optimalizace traťového úseku Lysá nad Labem (mimo) – Čelákovice (mimo) |
|--|--|---|

| | | |
|--|---|------------------------------|
| Zpracovatelský útvar: Signal Projekt s.r.o. 113 – Brno, zab. odd. tel.: +420 545 240 564 Vedoucí útvaru: Ing. Milan Lukášek Odpovědný projektant: Ivo Jabůrek | Název části díla: Technologická část Železniční zabezpečovací zařízení Staniční zabezpečovací zařízení PS 02-01-01 Odbočka Káraný | D D.1 D.1.1 D.1.1.2 |
|--|---|------------------------------|

| | | |
|---|--|--|
| Vypracoval: Ivo Jabůrek Kontroloval: Ing. Milan Lukášek Štátní znak: V20/2039 Datum: 05/2018 Počet formátů: 5 x A4 | Název přílohy: SCHÉMA KABELŮ | Změna: - Číslo příl.: 0800 |
|---|--|--|