
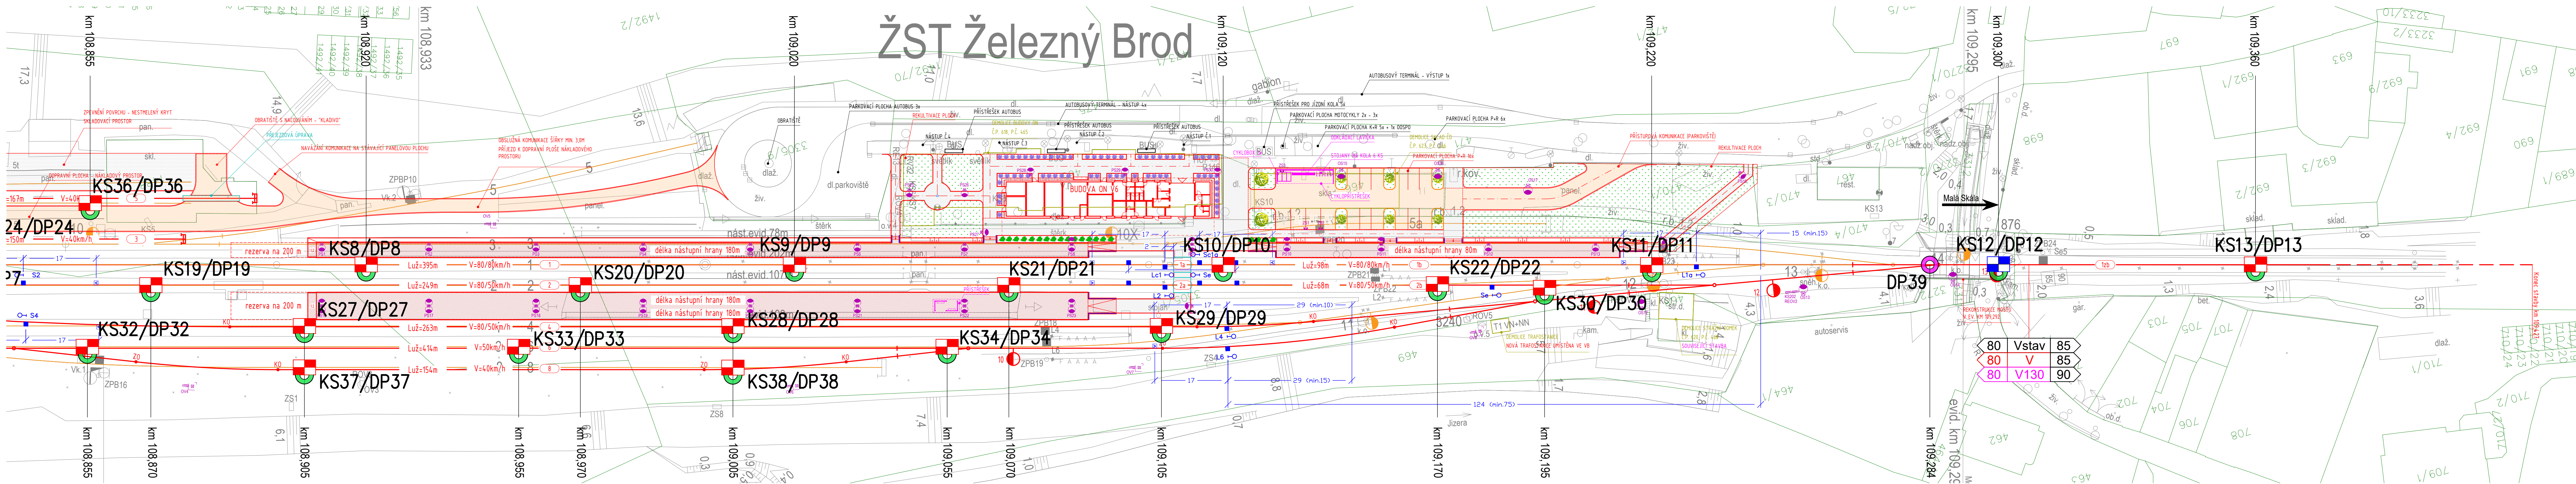
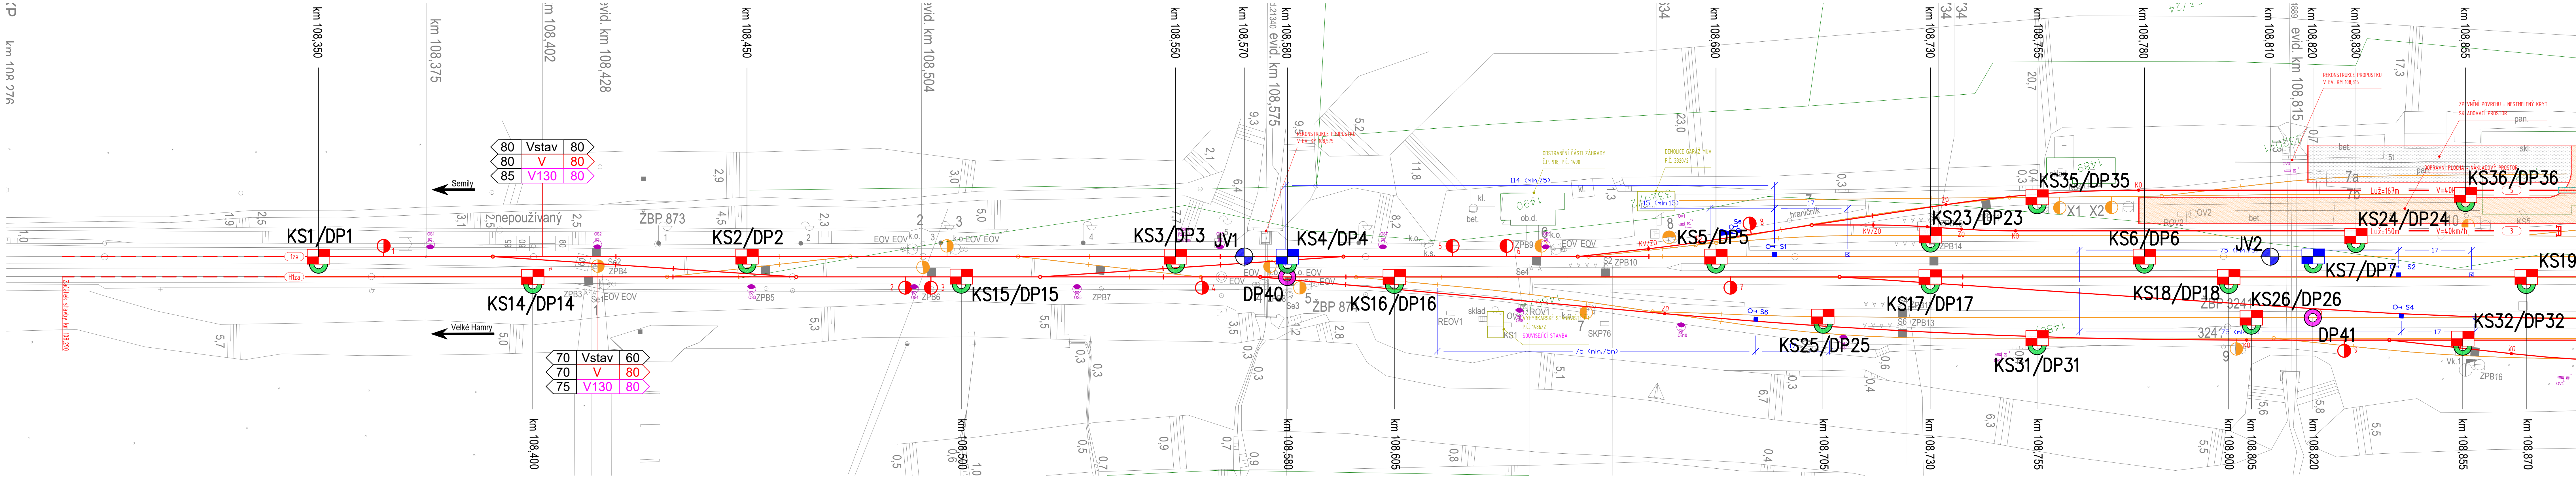
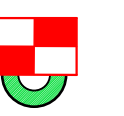
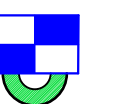
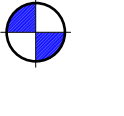


SITUACE PRŮZKUMNÝCH SOND

1:500

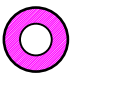

LEGENDA

-  strojně kopané sondy ve smyslu předpisu S4 doplněné sondami dynamické penetrace realizovanými ze dna kopaných sond hl. 3,0 m
-  strojně kopané sondy v přechodových oblastech železničních mostů a propustků ve smyslu předpisu S4 doplněné sondami dynamické penetrace realizovanými ze dna kopaných sond hl. 3,0 m
-  jádrový vrt (hl. 5,0 m) v přechodových oblastech propustků
-  sondy dynamické penetrace v přechodových oblastech mostů a propustků (hl. 5,0 m)

„Rekonstrukce ŽST Železný Brod – Podrobný inženýrskogeologický průzkum“