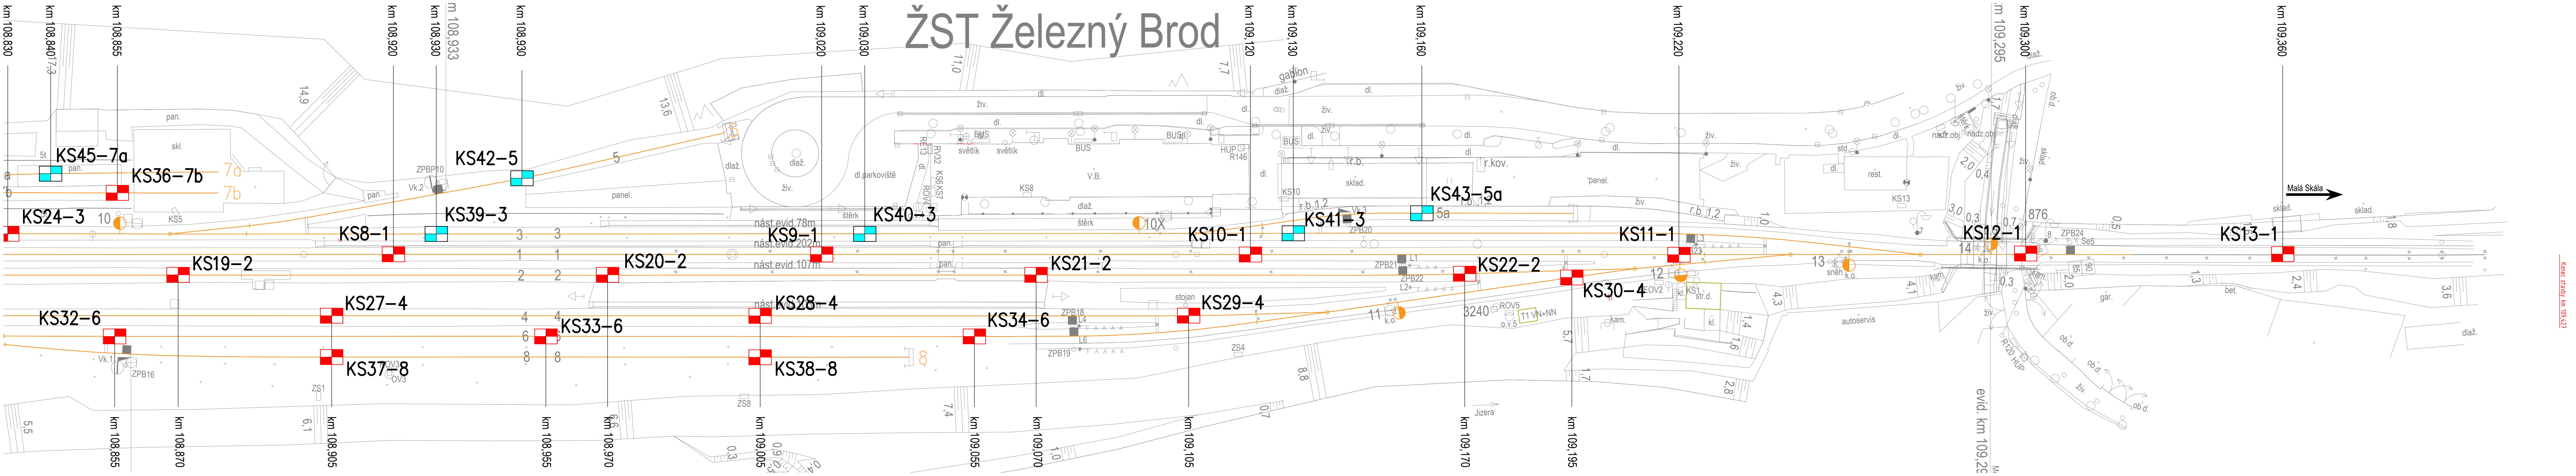
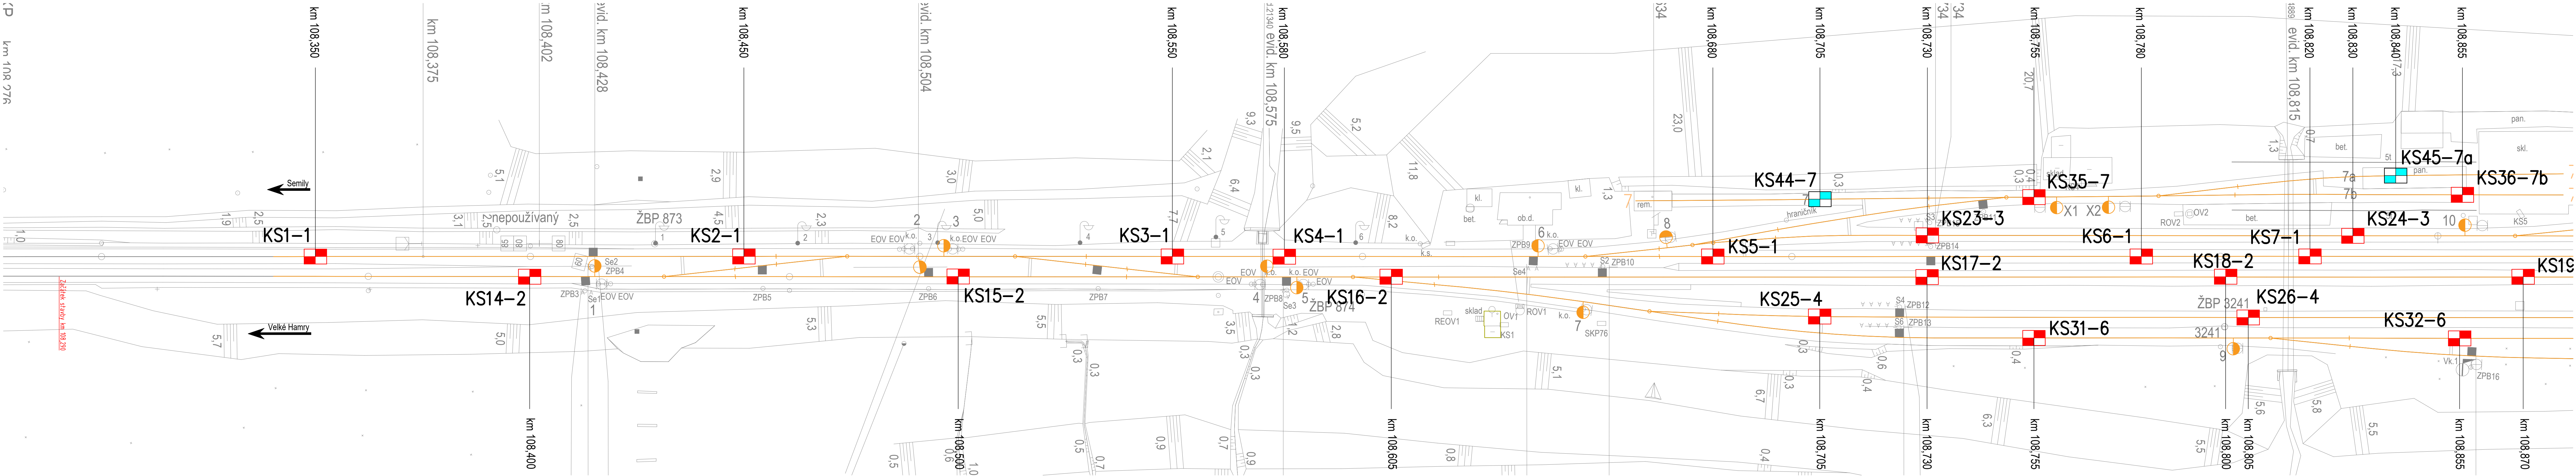

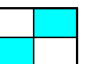


SITUACE ODBĚRNÝCH MÍST PRO POSOUZENÍ KONTAMINACE

1:500



LEGENDA

-  strojně kopané sondy pro průzkum pražcového podloží, které budou využity pro průzkum kontaminace (KS1-1 - KS38-8)
-  strojně kopané sondy doplněné pro posouzení kontaminace v místě koleje č. 3 (tři sondy č. KS39-3, KS40-3 a KS41-3) a dále místech odstavování vozidel (KS42-5, KS 43-5a, KS44-7, KS45-7a pro koleje č. 5, 5a, 7 a 7a)

„Rekonstrukce ŽST Železný Brod - Podrobný inženýrskogeologický průzkum“