


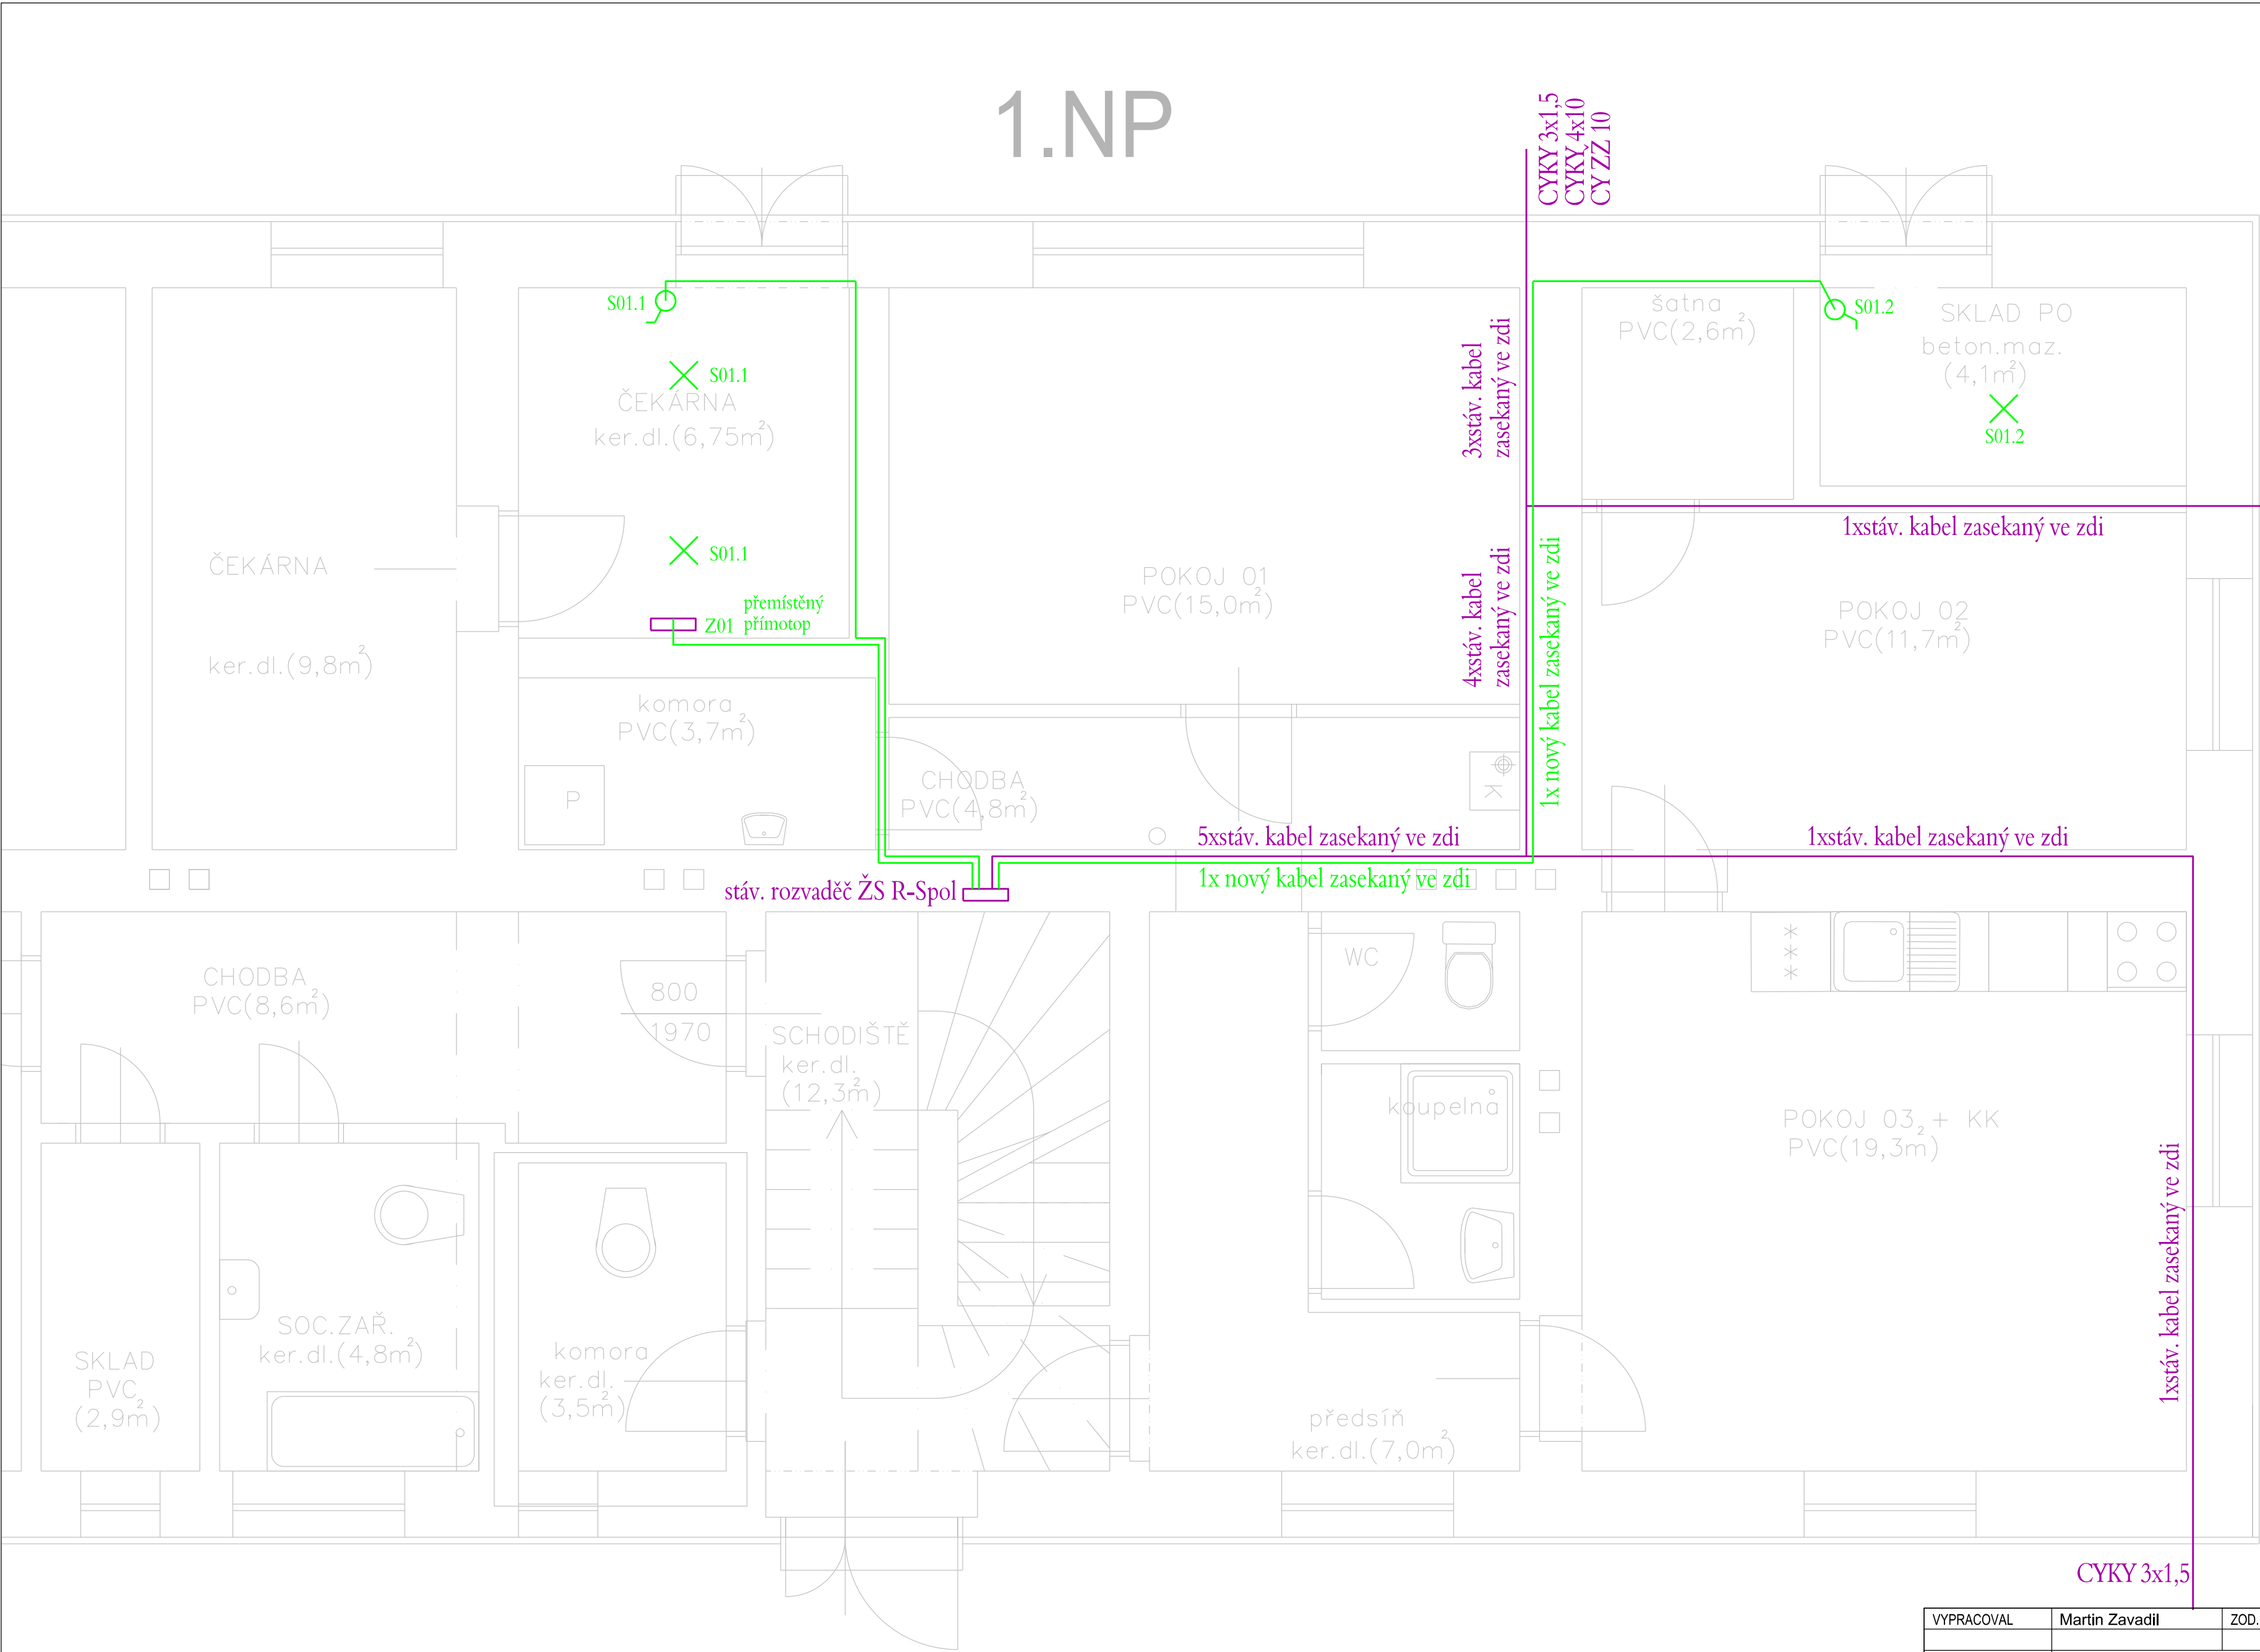

1.NP



- spínač jednopólový
- spínač dvoupólový
- spínač střídavý
- spínač křížový
- ovládač tlačítkový
- svítidlo stropní
- svítidlo stropní s pohybovým čidlem
- svítidlo nástěnné
- svítidlo nástěnné s pohybovým čidlem
- jednozásuvka
- dvouzásuvka
- vývod CY6 ZŽ pospojování

VYPRACOVAL	Martin Zavadil	ZOD. PROJEKTANT	Martin Zavadil	 Č. ZAKÁZKY: 2500547
KONTROLOVAL	Roman Dvořáček			
KRAJ	STŘEDOČESKÝ	OKRES	KUTNÁ HORA	
KATASTR. ÚZEMÍ	Vlkaneč [783978]			
MÍSTO STAVBY	Vlkaneč			
STAVEBNÍK	Správa železnic, státní organizace			
NÁZEV STAVBY	Vlkaneč - výpravní budova č. pop. 45 oprava Bytů			
NÁZEV VÝKRESU	SITUAČNÍ VÝKRES - společné prostory 1.NP			
				Č. STAVBY: 2500547
				DATUM: 02/2025
				FORMÁT: 2xA4
				STUPEŇ PD: DPS
				MĚŘÍTKO: 1:50
				Č. VÝKRESU: C.03.3.1