

LEGENDA 3. np so 01.01.01				
Č.m.	popis	výměra m <sup>2</sup>	podlaha	stěny
2P01	PŮDA	38,5	P3S	stávající
2P02	BYT POKOJ 01	18,9	P1S	NK4
2P03	BYT POKOJ 02	10,82	P1S	NK4
2P04	BYT KUCHYŇ	8,35	P1V	NK4
2P05	BYT PŘEDSÍŇ	3,638	P1V	NK4
2P06	BYT KOUPELNA, WC	5,8	P2V	NK6 v. 2 m + NK4
2P07	BYT KOMORA	3,5	P2S	NK4
2P08	SCHODIŠTĚ, CHODBA	14,42	P2S	NK4
		byť celkem:	51,008	

označení	popis	rozměry	počet
D01	dveře vstupní bytové, jednokřídlé hadkové, piné, materiál MDF deska, dřevěný rám, povrch fólie dekor dřeva, zámek bezpečnostní RC3, voška bezpečnostní RC3, kování bezpečnostní RC3 křilka-křilka, protipanicák, práh dřevěný lakovaný kotvený do podlahy, zárubeň nová ocelová opatřená trnavohnědy nátěr, požární odolnost EI30/DP3	900x1970 EI30/DP3	1
stávající lakovaný	stávající dřevěné dveře bytové opatřené novým zárubeň a interiérovým kováním, novým náterem zárubeň, práh dřevěný dubový kotvený do podlahy, lakovaný	800x1970	3




## POZNÁMKY:

- odtah kotle včetně prostupu střešním pláštěm a jeho utěsnění systémovou tesnicí tvarovkou pro plechovou velkoformátovou střešní krytinu – imitace falcované krytiny
- pod SDK příčky budou osazeny vynášecí trámký 100 x 100 mm
- 2P03 bude proveden nový záklop stropu

Stavebník/Investor:	Správa železnic, státní organizace
Adresa:	Diážděná 1003/7, 110 00 Praha 1
Zástupce investora:	Oblastní ředitelství Brno
Adresa:	Kounicova 26/688, Brno - Veverčí 611 43
Hlavní projektant (HIP):	Specialista:
ing. Martin Glabasňa	.
Odpovědný projektant:	ing. Tomáš Neugebauer
Zpracovatel:	ing. Tomáš Neugebauer

Název stavby/akce:	Vlkaneč - výpravní budova č. pop. 45 oprava bytů
Název části:	PROVOZNÍ OBJEKT
Název objektu:	žst VLKANEČ, nádražní budova
VÝKRES	ASŘ PŮDORYS - NOVÝ STAV 3.NP
Kraj:	katastrální území:
Středočeský	783978 - Vlkaneč/72
Stupeň dokumentace:	Datum zpracování:
DSP/DPS	03/2024
Formáty:	2 x A4
Měřítko:	1:50

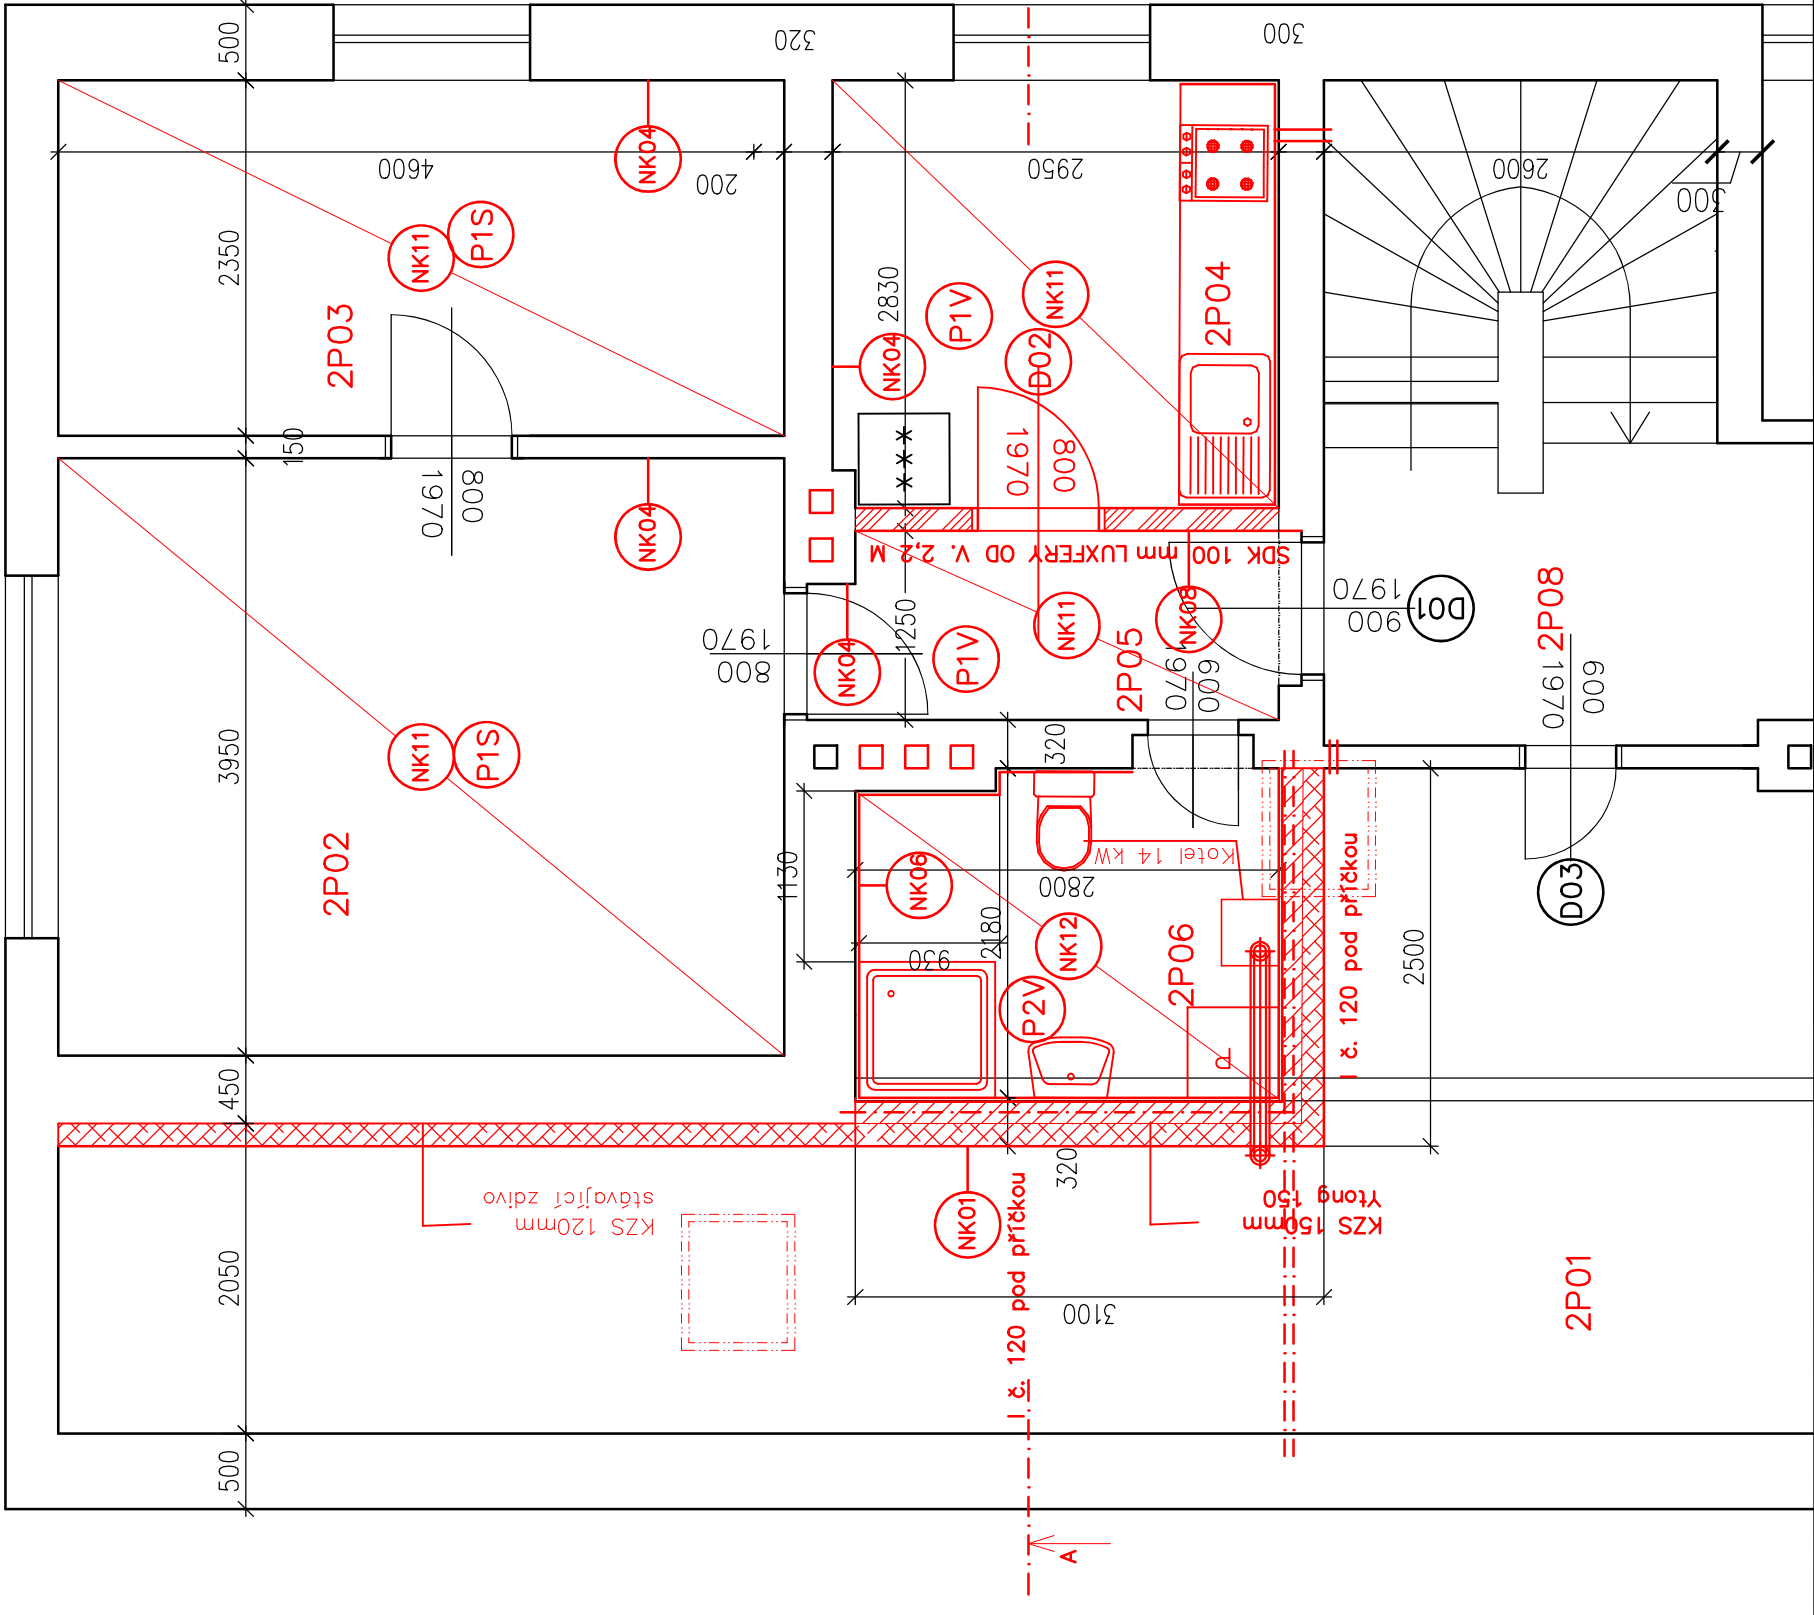

## LEGENDA:

- STÁVAJÍCÍ ZDIVO
- STÁVAJÍCÍ ZDIVO + KZS 150 mm
- KERAMICKÉ ZDIVO 150 + KZS 150 mm
- SDK příčka DO VÝŠKY 2,2 m + LUXFERY OD VÝŠKY 2,2 m