


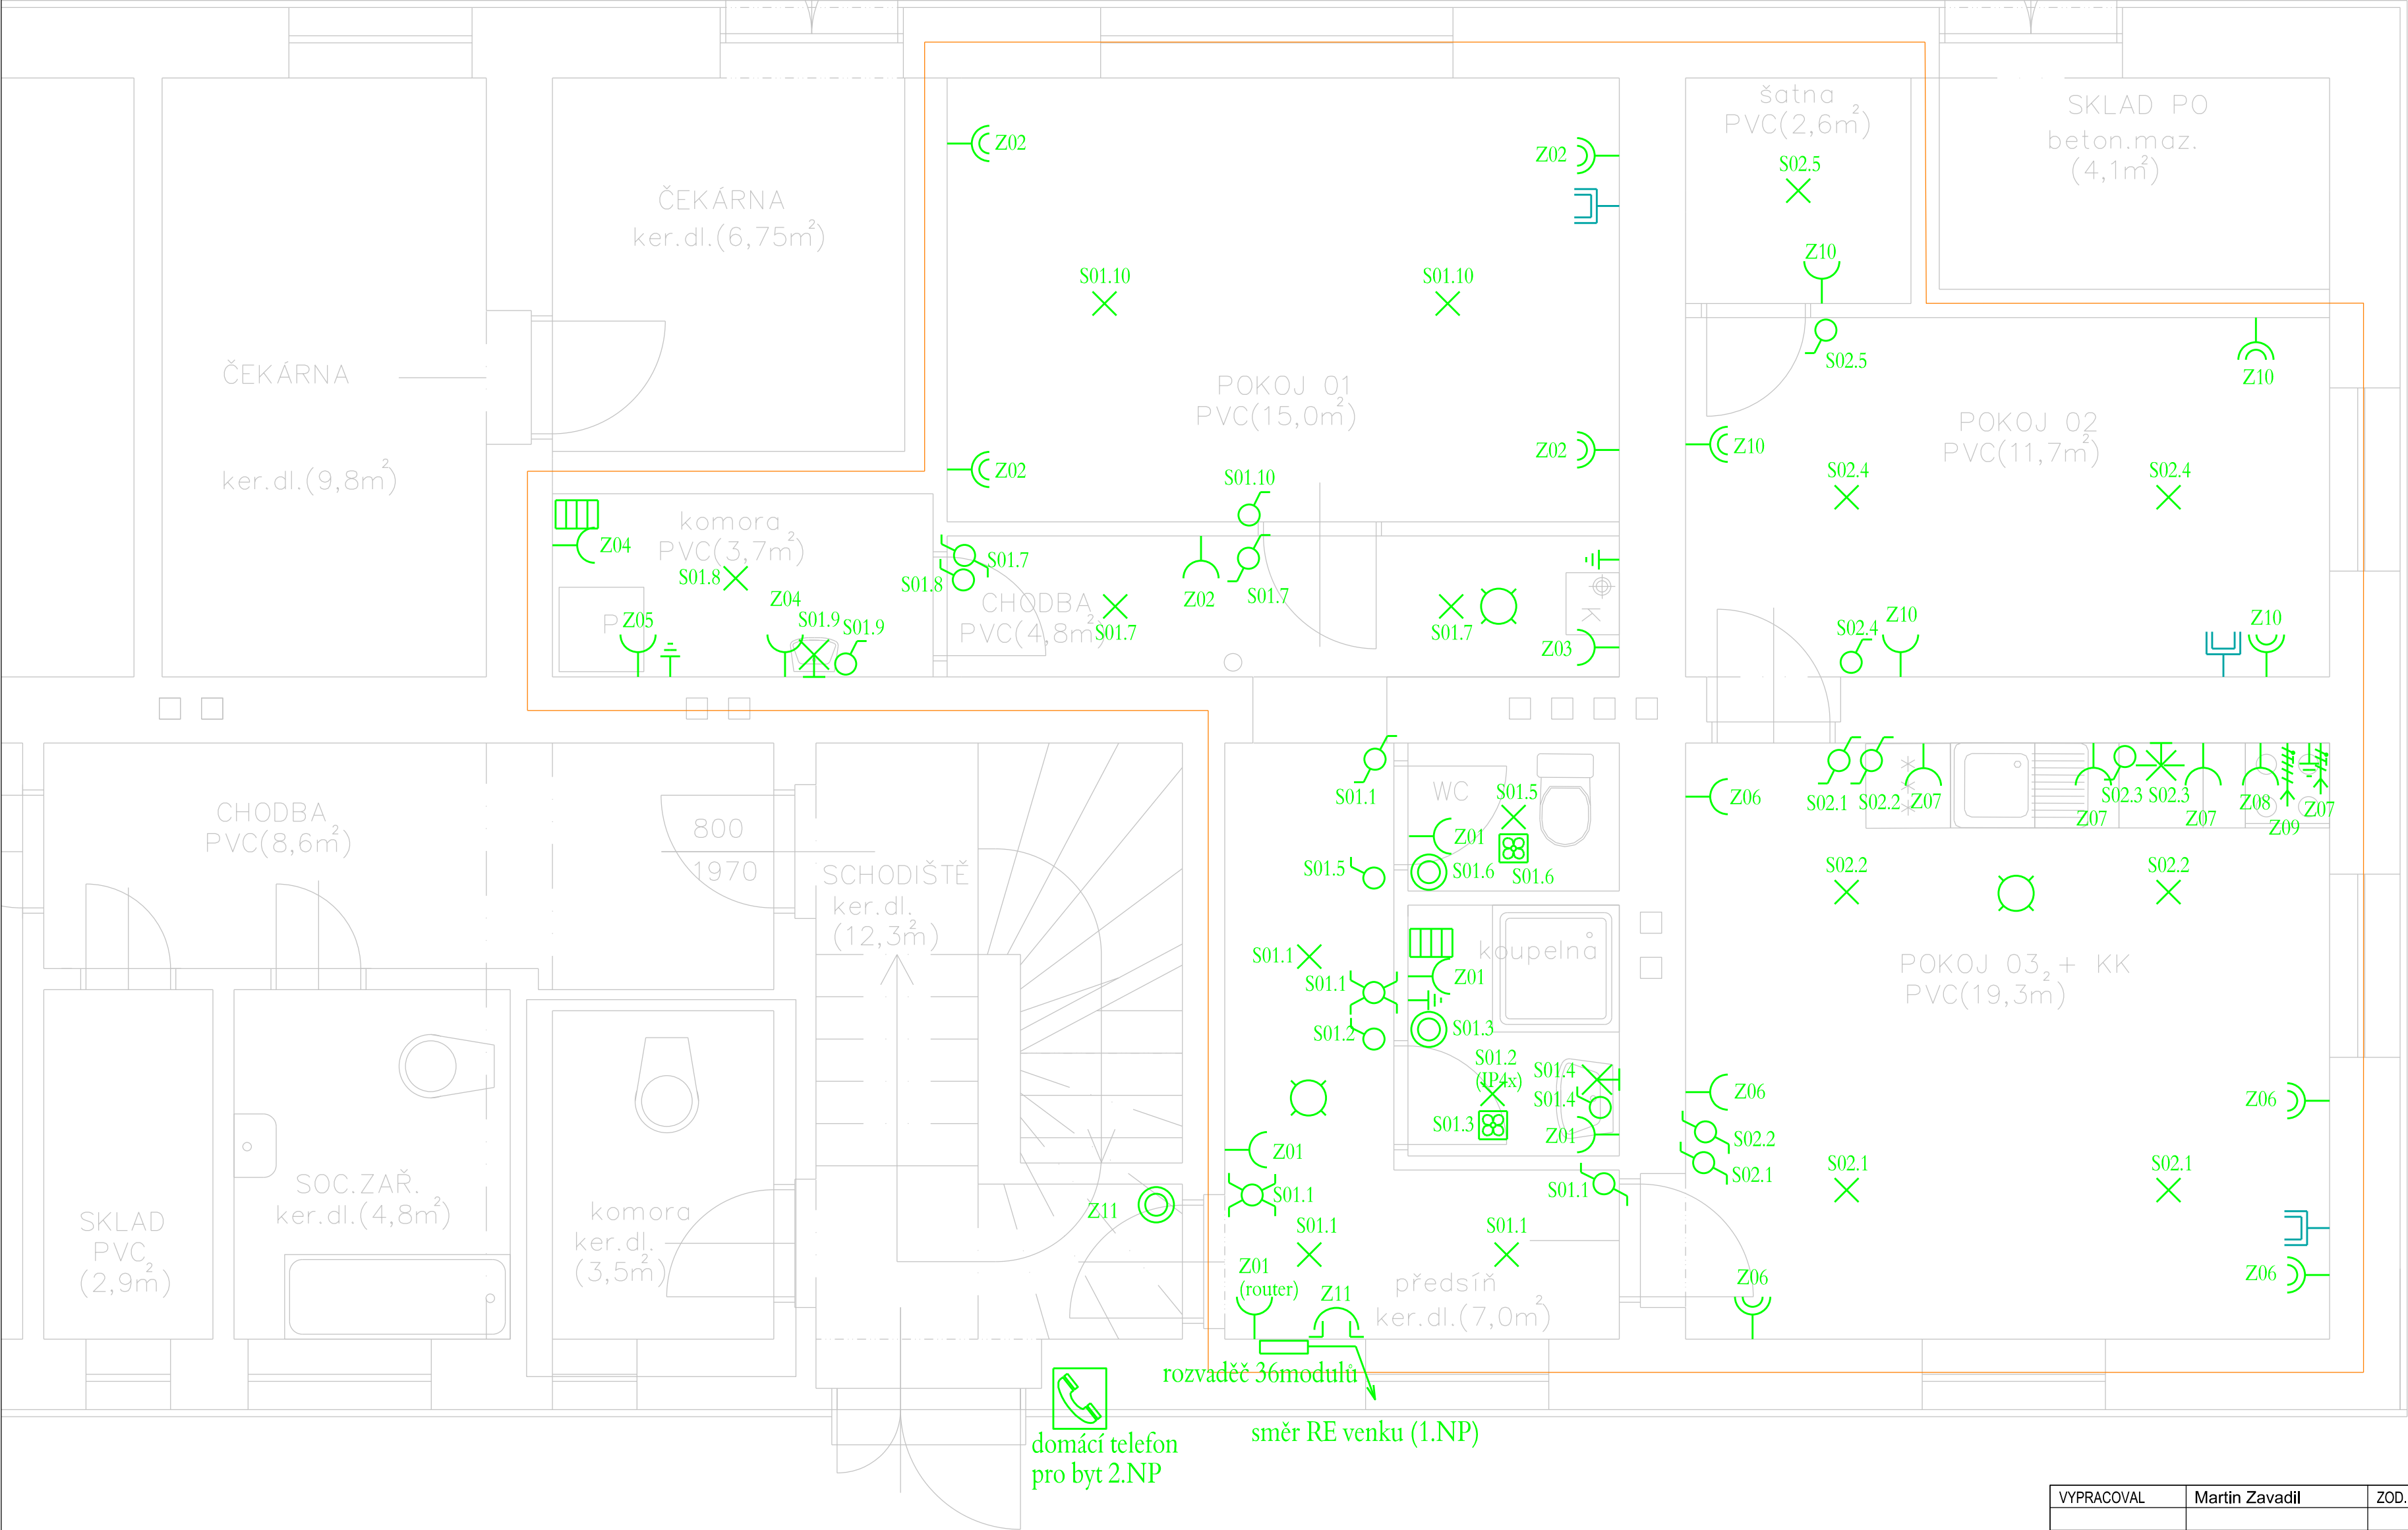

1.NP



- spínač jednopólový
- spínač dvoupólový
- spínač střídavý
- spínač křížový
- ovládač tlačítkový
- svítidlo stropní
- svítidlo nástěnné
- svítidlo nástěnné LED
- svítidlo nástěnné s pohybovým čidlem
- ventilátor
- jednozásuvka
- dvouzásuvka
- elektrický vývod P+N+PE
- elektrický vývod 3P+N+PE
- tepelný spotřebič
- vývod CY6 ZŽ pospojování
- zásuvka strukturované kabeláže, 2x modul
- kouřové čidlo
- domácí telefon
- řešený prostor bytu

VYPRACOVAL	Martin Zavadil	ZOD. PROJEKTANT	Martin Zavadil	 Č. ZAKÁZKY: 2500547
KONTROLOVAL	Roman Dvořáček			
KRAJ	STŘEDOČESKÝ	OKRES	KUTNÁ HORA	
KATASTR. ÚZEMÍ	Vlkaneč [783978]			
MÍSTO STAVBY	Vlkaneč			
STAVEBNÍK	Správa železnic, státní organizace			
NÁZEV STAVBY	Vlkaneč - výpravní budova č. pop. 45 oprava Bytů			
NÁZEV VÝKRESU	SITUAČNÍ VÝKRES - oprava bytu 1.NP			Č. STAVBY: 2500547 DATUM: 02/2025 FORMÁT: 2xA4 STUPEŇ PD: DPS MĚŘÍTKO: 1:50 Č. VÝKRESU: C.03.1.1