




domovní rozvaděč RB01
za vstupními dveřmi
1.NP

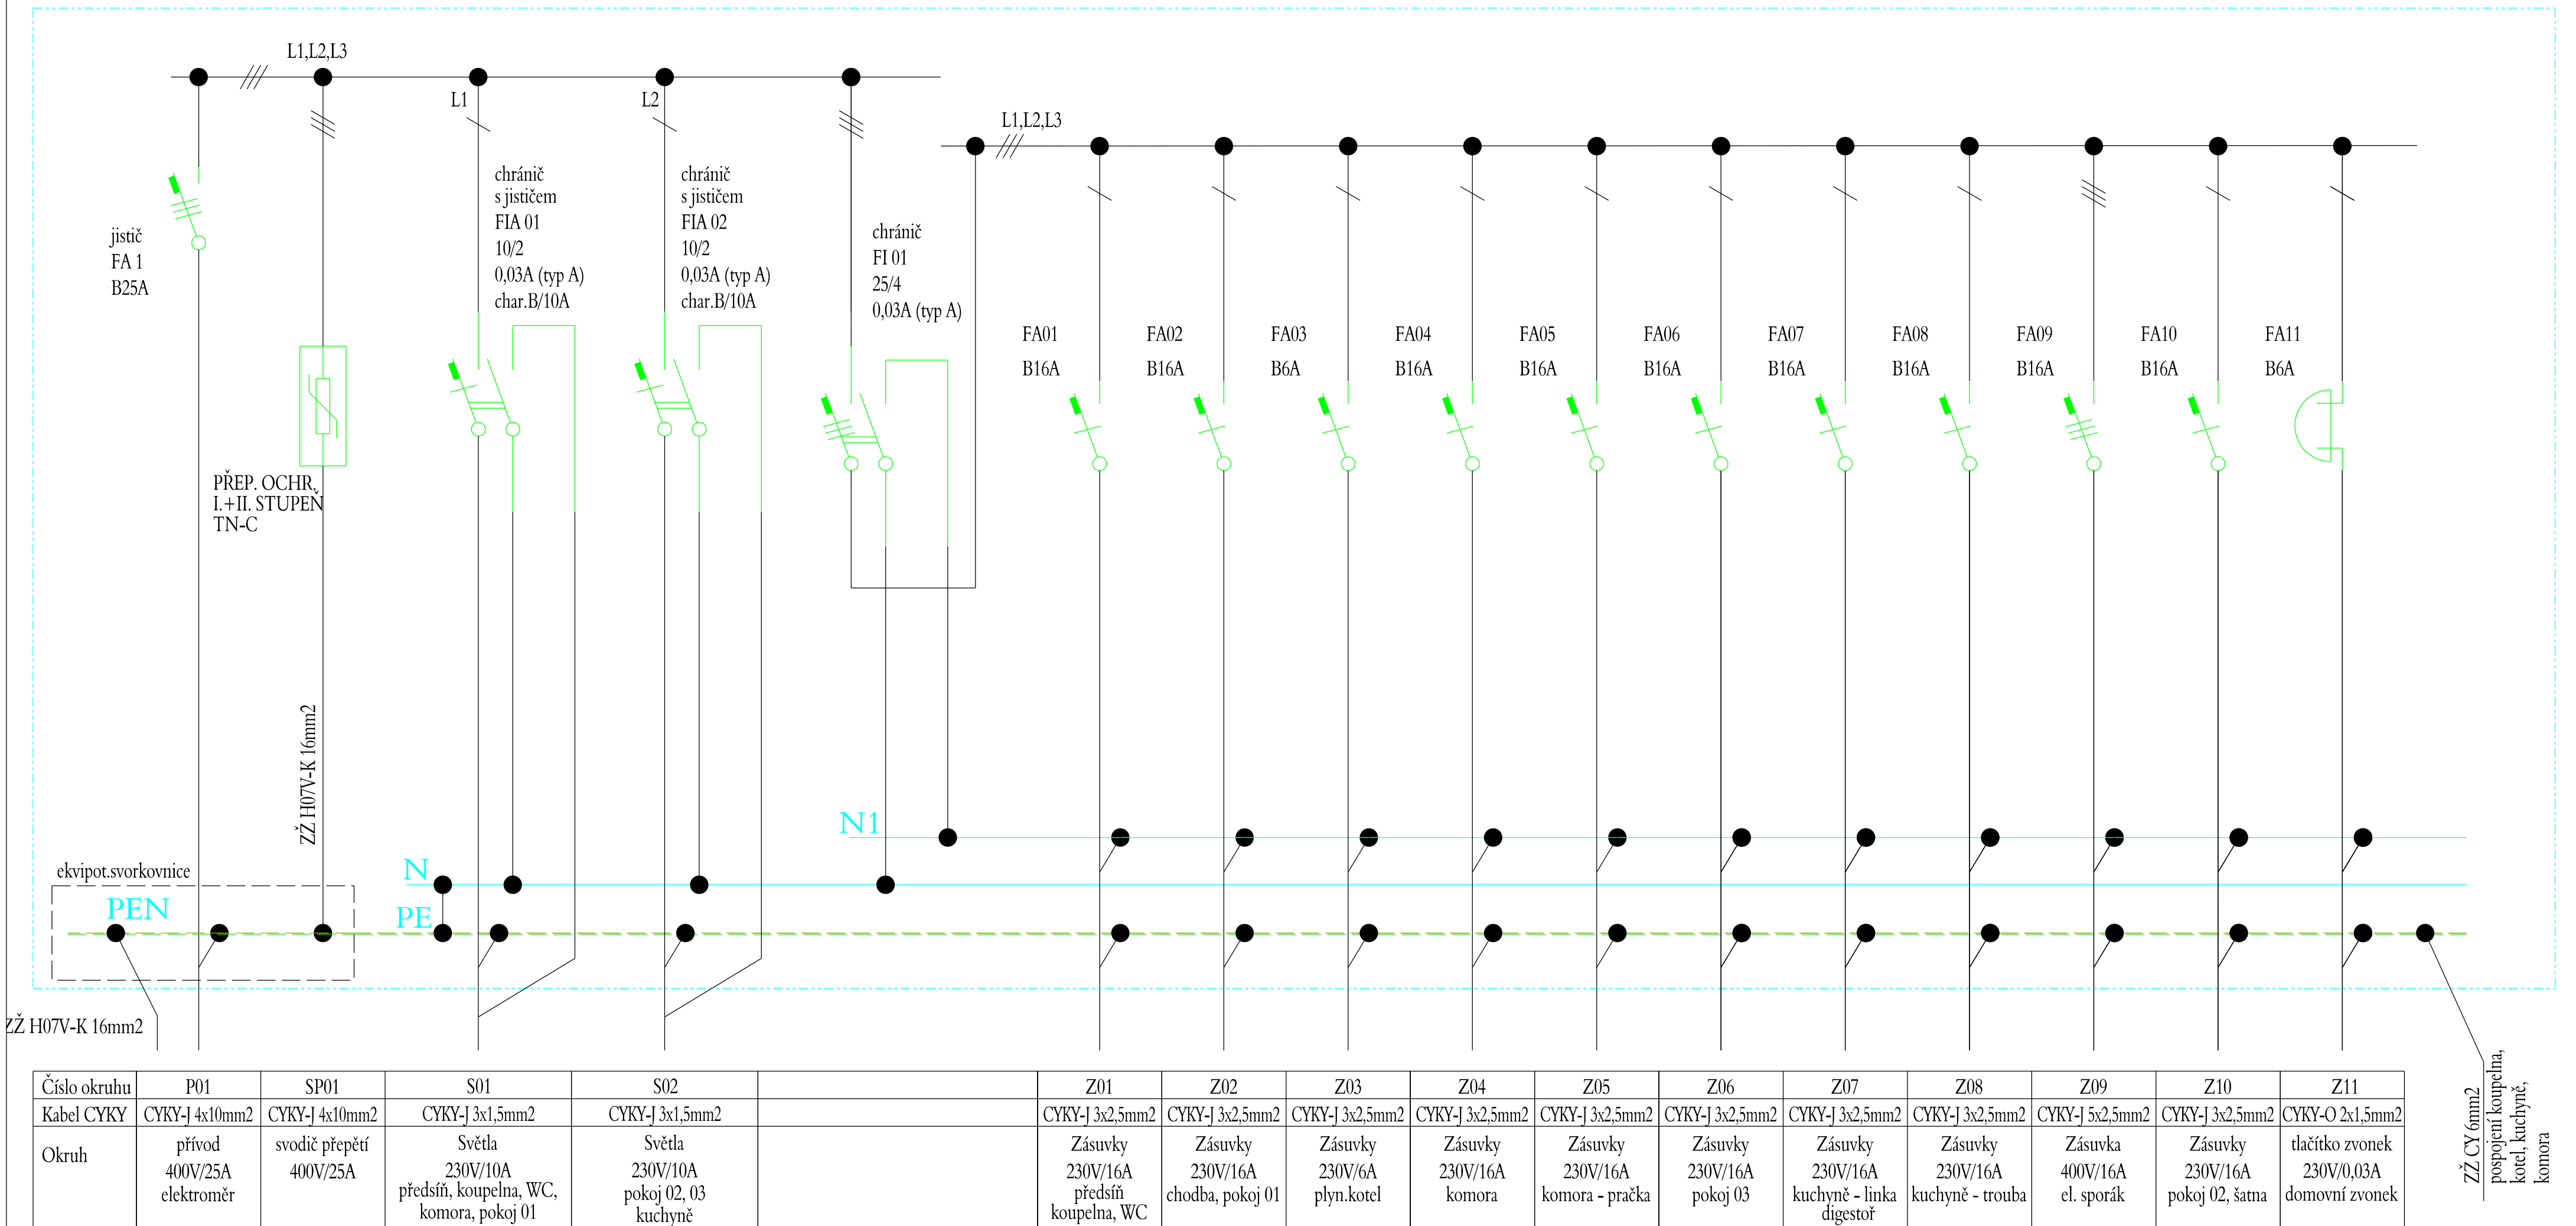

Číslo okruhu	P01	SP01	S01	S02		Z01	Z02	Z03	Z04	Z05	Z06	Z07	Z08	Z09	Z10	Z11
Kabel CYKY	CYKY-J 4x10mm2	CYKY-J 4x10mm2	CYKY-J 3x1,5mm2	CYKY-J 3x1,5mm2		CYKY-J 3x2,5mm2	CYKY-J 3x2,5mm2	CYKY-J 3x2,5mm2	CYKY-J 3x2,5mm2	CYKY-J 3x2,5mm2	CYKY-J 3x2,5mm2	CYKY-J 3x2,5mm2	CYKY-J 3x2,5mm2	CYKY-J 5x2,5mm2	CYKY-J 3x2,5mm2	CYKY-O 2x1,5mm2
Okruh	přívod 400V/25A elektroměr	svodič přepětí 400V/25A	Světla 230V/10A předstř. koupelna, WC, komora, pokoj 01	Světla 230V/10A pokoj 02, 03 kuchyně		Zásuvky 230V/16A předstř. koupelna, WC	Zásuvky 230V/16A chodba, pokoj 01	Zásuvky 230V/6A plyn.kotel	Zásuvky 230V/16A komora	Zásuvky 230V/16A komora - pračka	Zásuvky 230V/16A pokoj 03	Zásuvky 230V/16A kuchyně - linka digestoř	Zásuvky 230V/16A kuchyně - trouba	Zásuvka 400V/16A el. sporák	Zásuvky 230V/16A pokoj 02, šatna	tlačítko zvonek 230V/0,03A domovní zvonek

VYPRACOVAL	Martin Zavadil	ZOD. PROJEKTANT	Martin Zavadil	
KONTROLOVAL	Roman Dvořáček			
KRAJ	STŘEDOČESKÝ	OKRES	KUTNÁ HORA	
KATASTR. ÚZEMÍ	Vlkaneč [783978]			
MÍSTO STAVBY	Vlkaneč			
STAVEBNÍK	Správa železnic, státní organizace			
NÁZEV STAVBY	Vlkaneč - výpravní budova č. pop. 45 oprava Bytů			
NÁZEV VÝKRESU	SCHÉMA ROZVADĚČE RB01 - oprava bytu 1.NP			Č. STAVBY: 2500547 DATUM: 02/2025 FORMÁT: 2x A4 STUPEŇ PD: DPS MĚŘITKO: Č. VÝKRESU: D.01.1.2