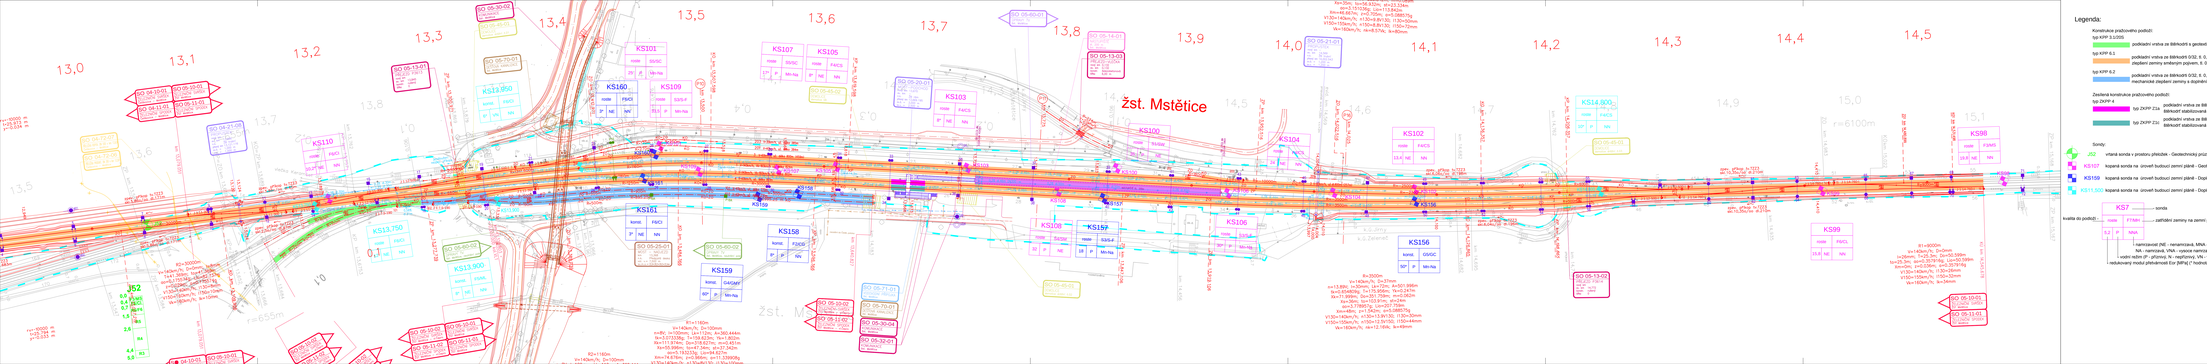
žst. Mstětice
žst. Mstětice
13,0
13,1
13,2
13,3
13,4
13,5
13,6
13,7
13,8
13,9
14,0
14,1
14,2
14,3
14,4
14,5
KS101
KS107
KS105
KS103
KS100
KS102
KS104
KS98
KS160
KS109
KS110
KS161
KS158
KS159
KS108
KS157
KS156
KS99
KS14.600
KS13.950
KS13.750
KS13.900
