


- POPIS KONSTRUKČNÍCH VRSTEV:
- KOLEJNICE 60E2 + BETONOVÉ PRAŽCE B91S
 - ŠTĚRKOVÉ KOLEJOVÉ LOŽE
 - IZOLAČNÍ SYSTÉM PROTI STÉKAJÍCÍ VODĚ A ZEMNÍ VLHKOSTI
CELOPLOŠNĚ S TVRDOU OCHRANOU O CELKOVÉ TL. 60mm
 - NOVÁ NOSNÁ KONSTRUKCE – ZBN

ŽELEZNIČNÍ MOST V EV. km 12,408
ŘEZ PODÉLNÝ – nový stav
M 1:50

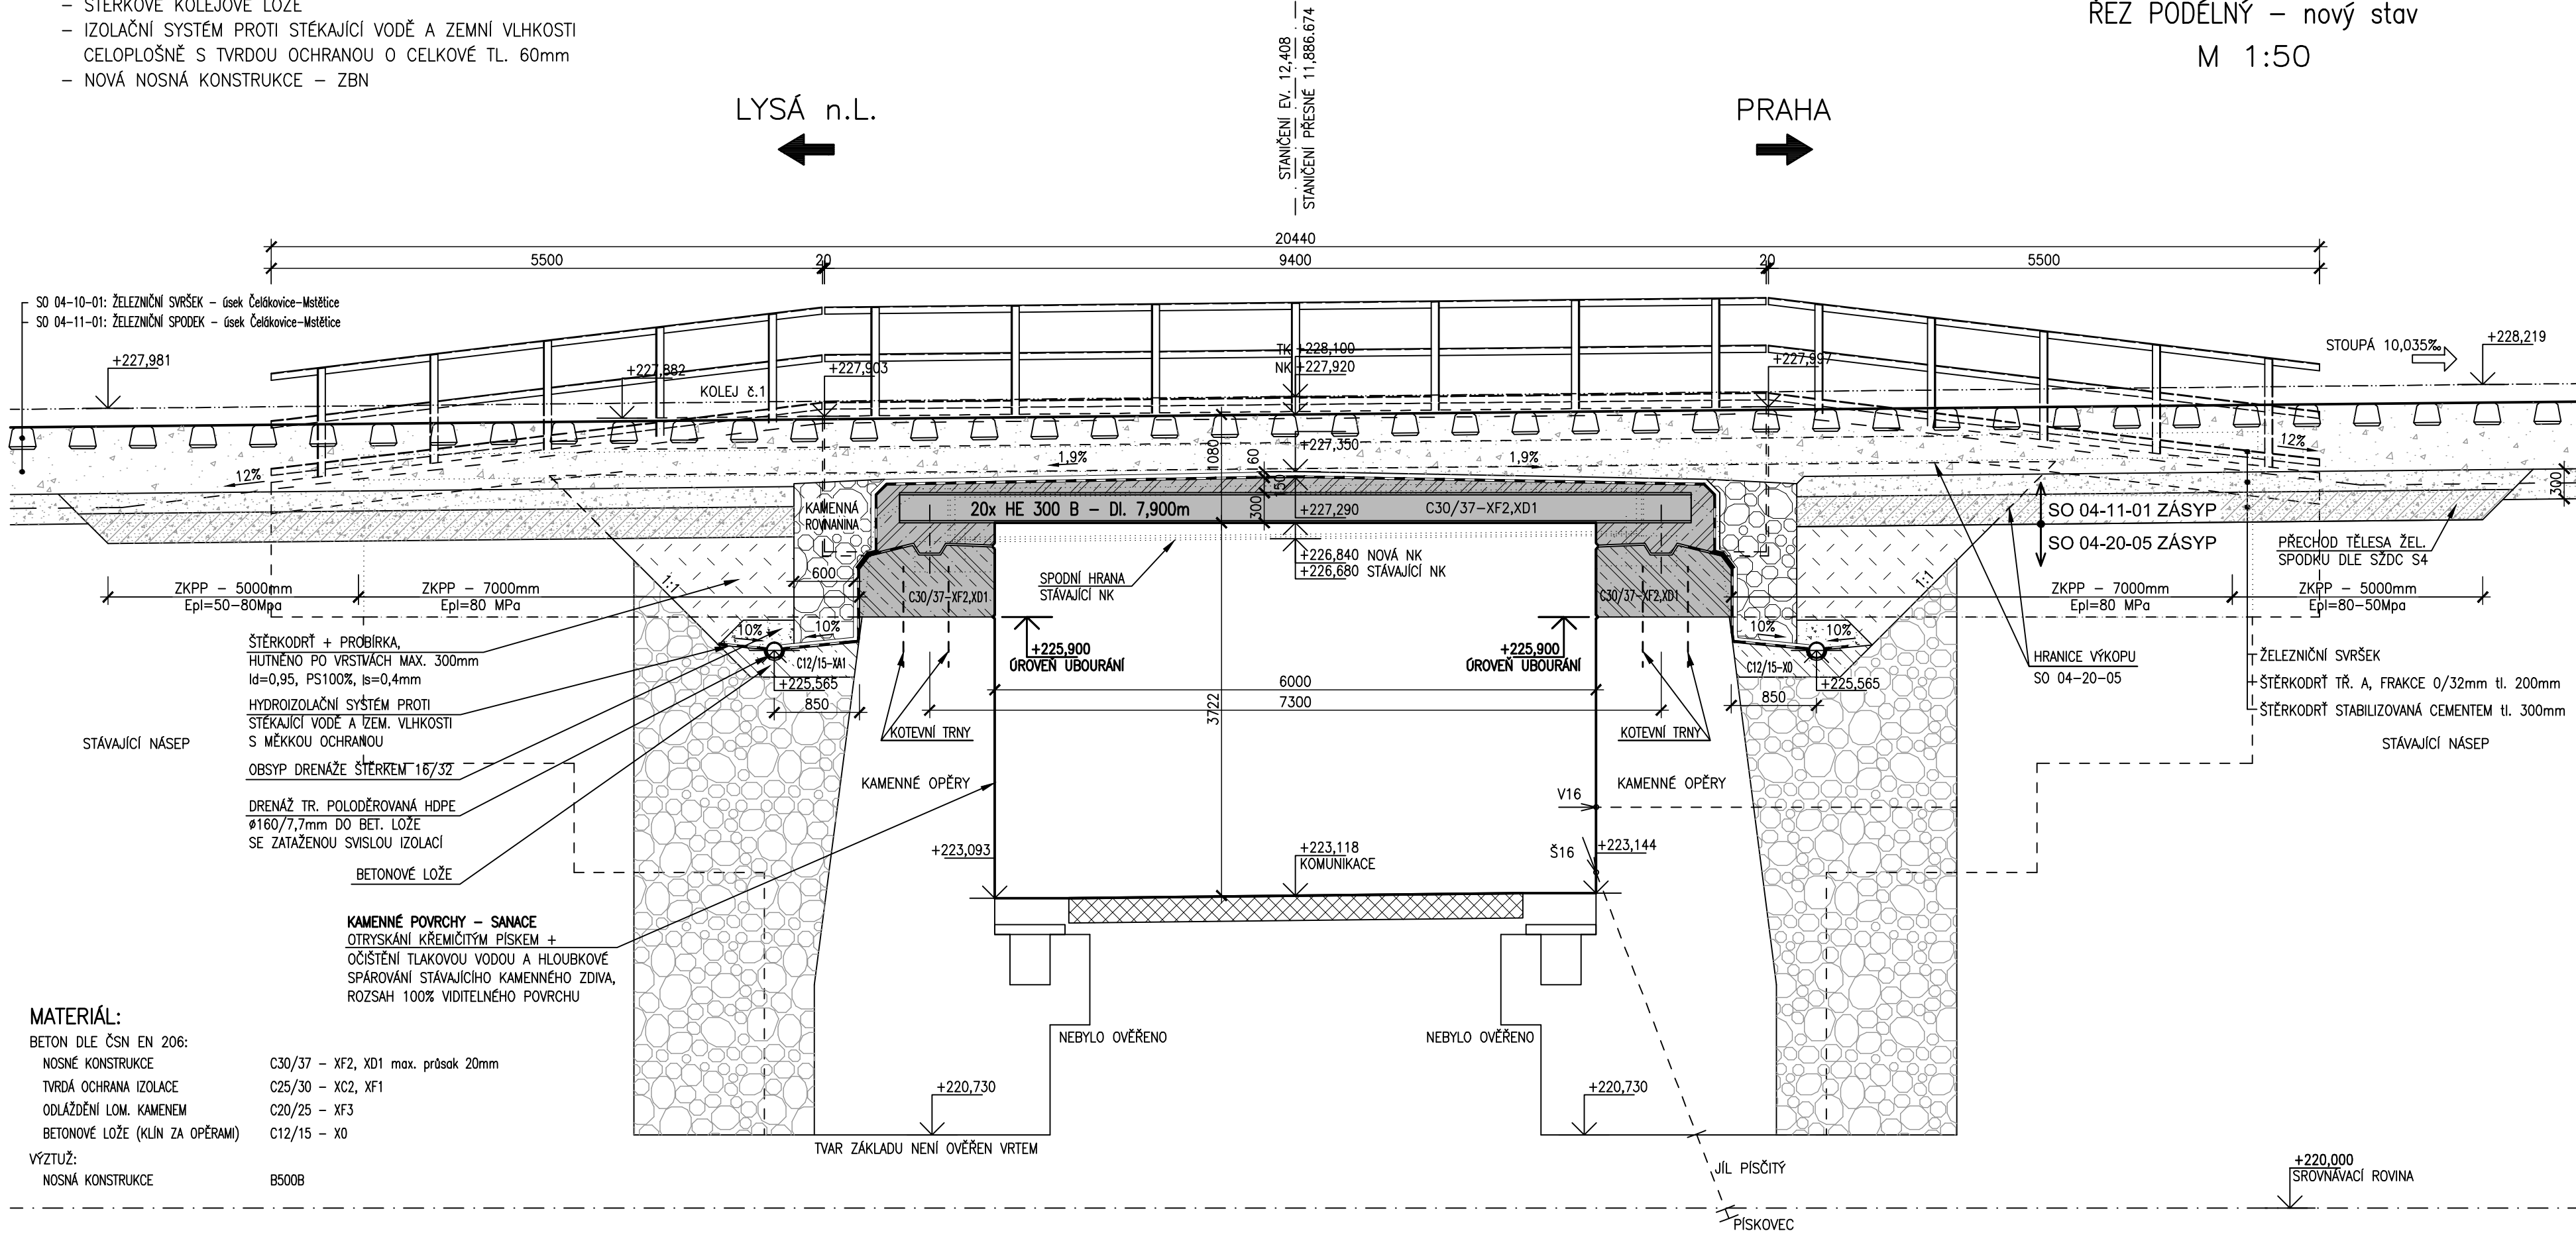

- MATERIÁL:
- BETON DLE ČSN EN 206:
- NOSNÉ KONSTRUKCE C30/37 – XF2, XD1 max. průsak 20mm
 - TVRDÁ OCHRANA IZOLACE C25/30 – XC2, XF1
 - ODLAŽDĚNÍ LOM. KAMENEM C20/25 – XF3
 - BETONOVÉ LOŽE (KLÍN ZA OPĚRAMI) C12/15 – X0
- VÝZTUŽ:
- NOSNÁ KONSTRUKCE B500B