


PŪDORYS
M 1:50

ŽELEZNIČNÍ PROPUSTEK V EV. km 14,569
PŮDORYS – NOVÝ STAV
M 1:50

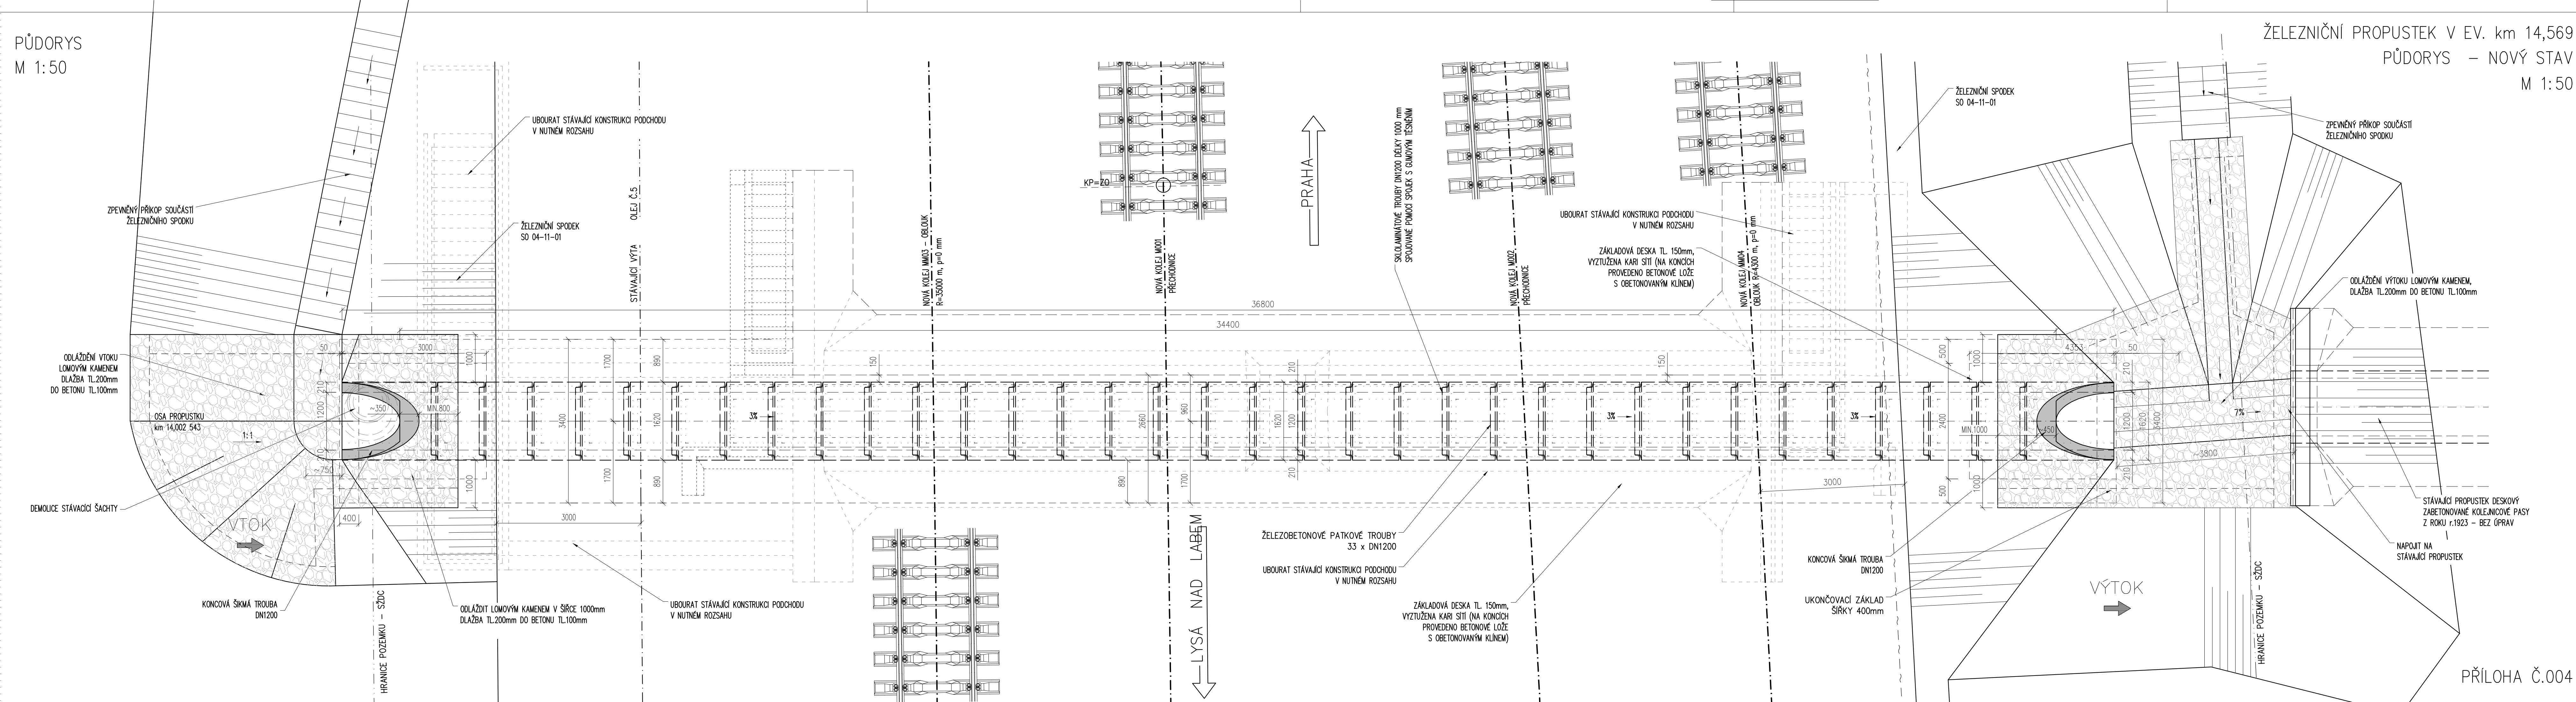

PŘÍLOHA Č.004