


Příčný řez v km 9,503 355
M 1:50

NOSNÁ KONSTRUKCE B500B

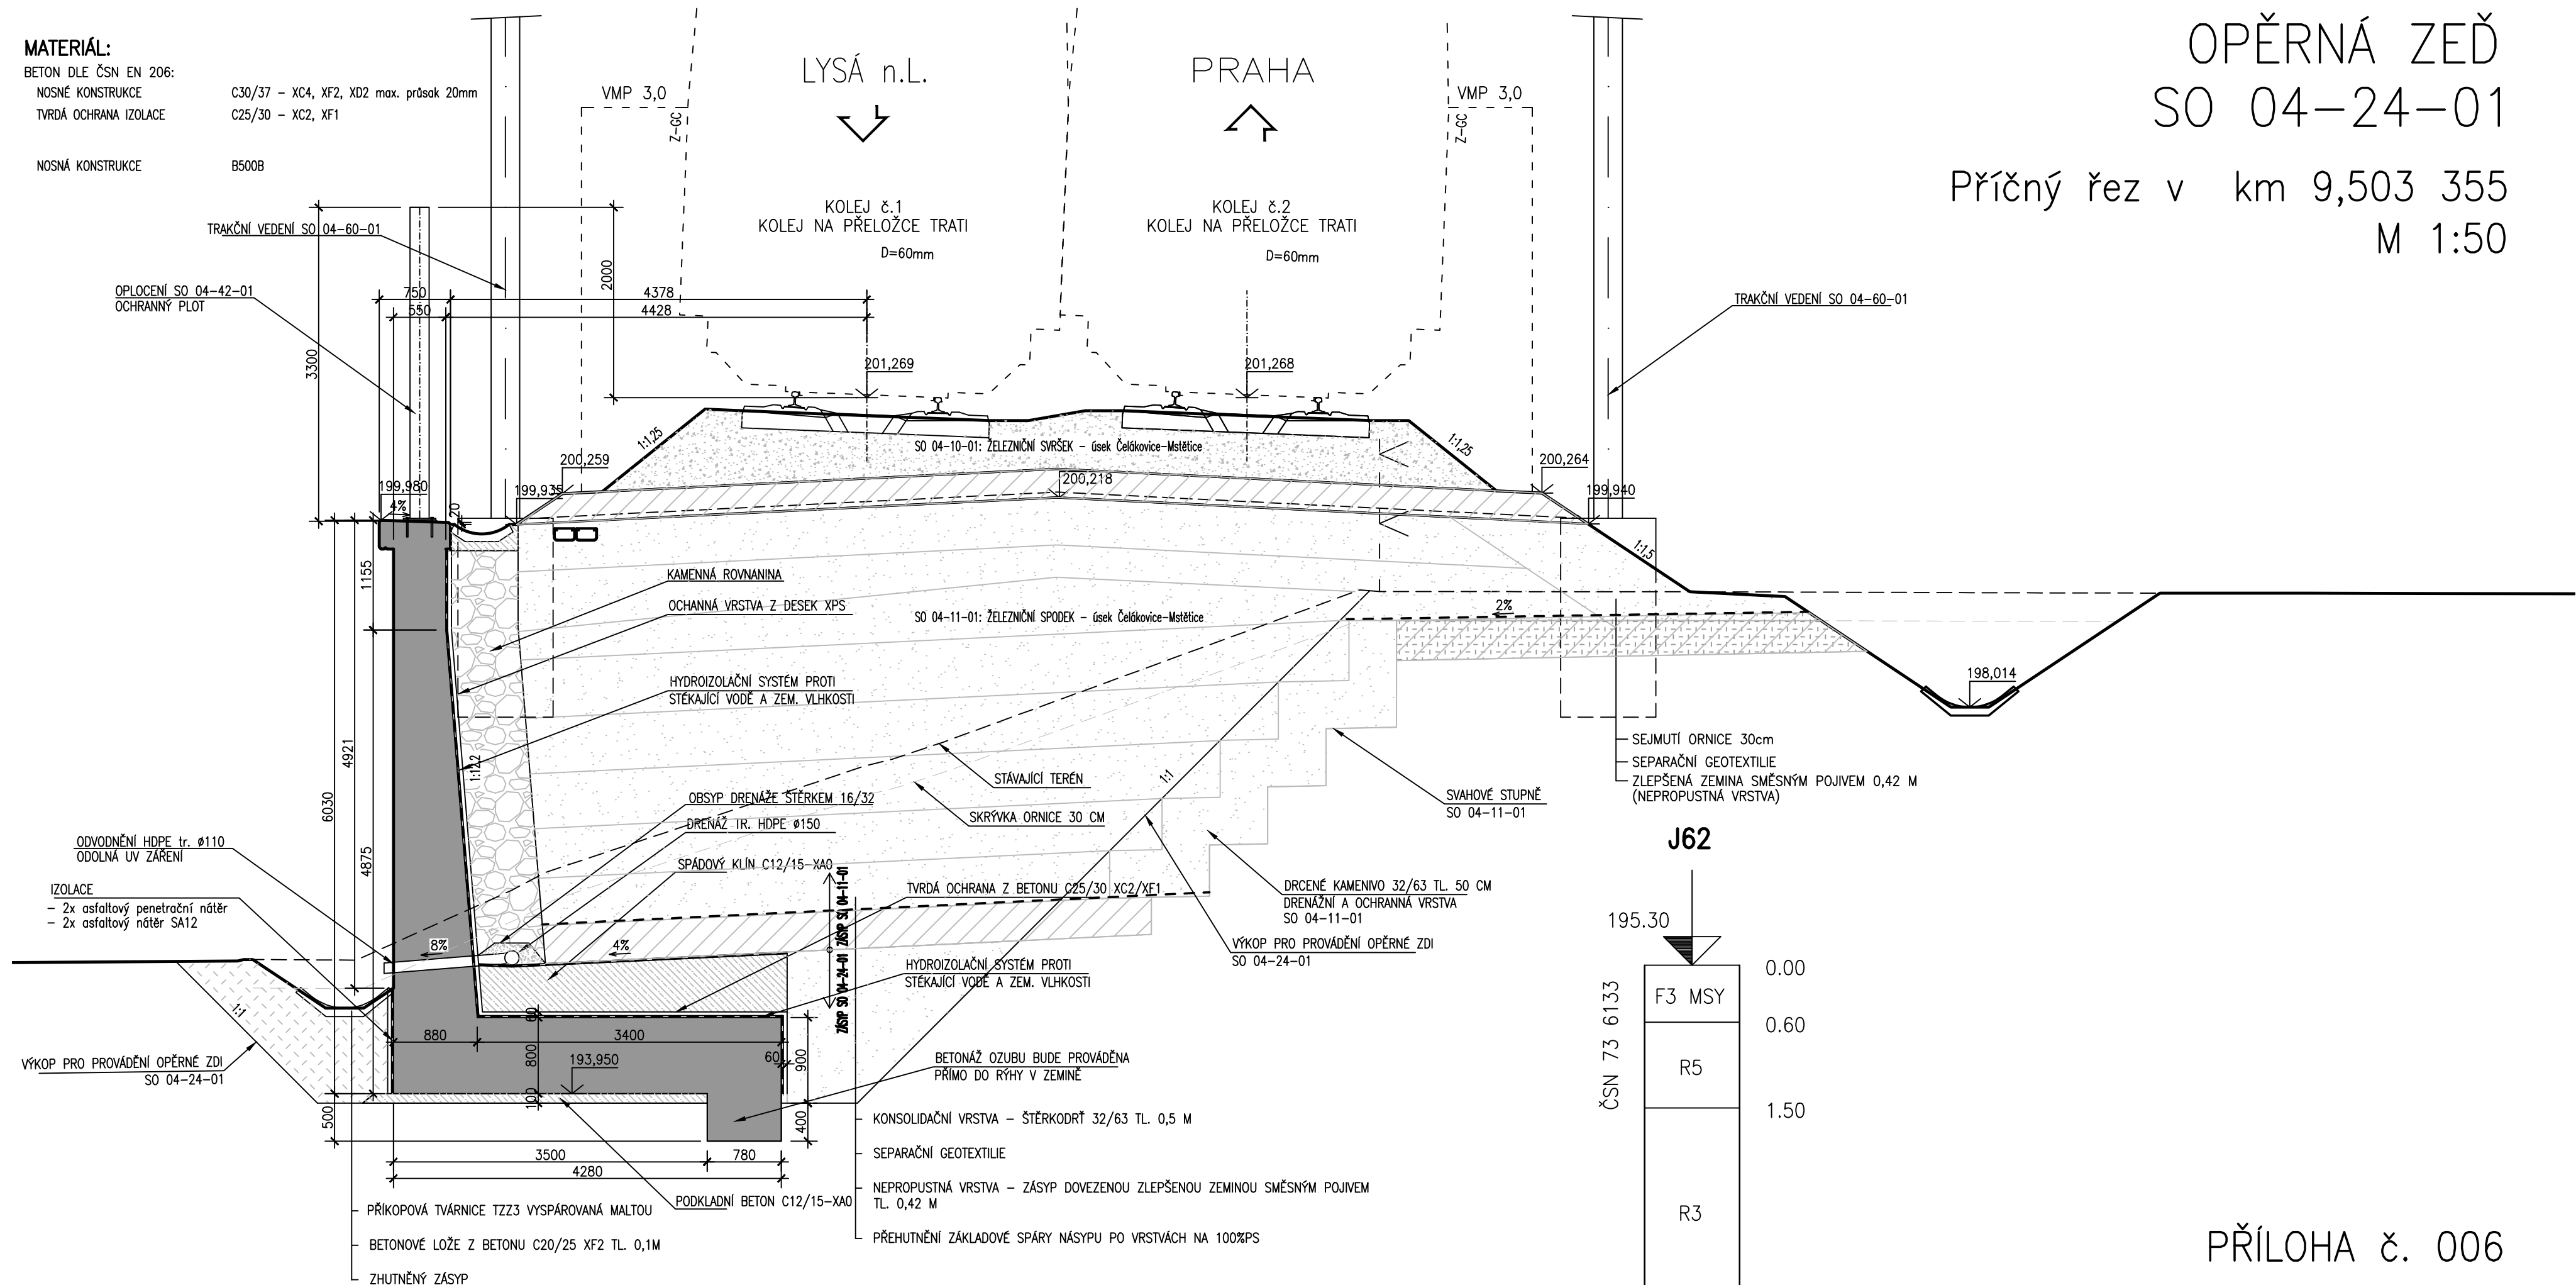

PŘÍLOHA č. 006