


Název	Rozměry VxŠxH mm
Klim. jednotka A, B	788x738x905 mm
Motorgenerátor	1450x2204x904 mm
UPS A, B	2020x600x600 mm
BAT A.1, 2	2000x600x600 mm
BAT B.1, 2	2000x600x600 mm
RUPS-A, B	2000x600x800 mm
R-MON	1000x800x400 mm
PZTS	300x285x81 mm
ESP	320x450x185 mm
SHZ	370x325x126 mm
Systém hašení	Průměr 250 mm

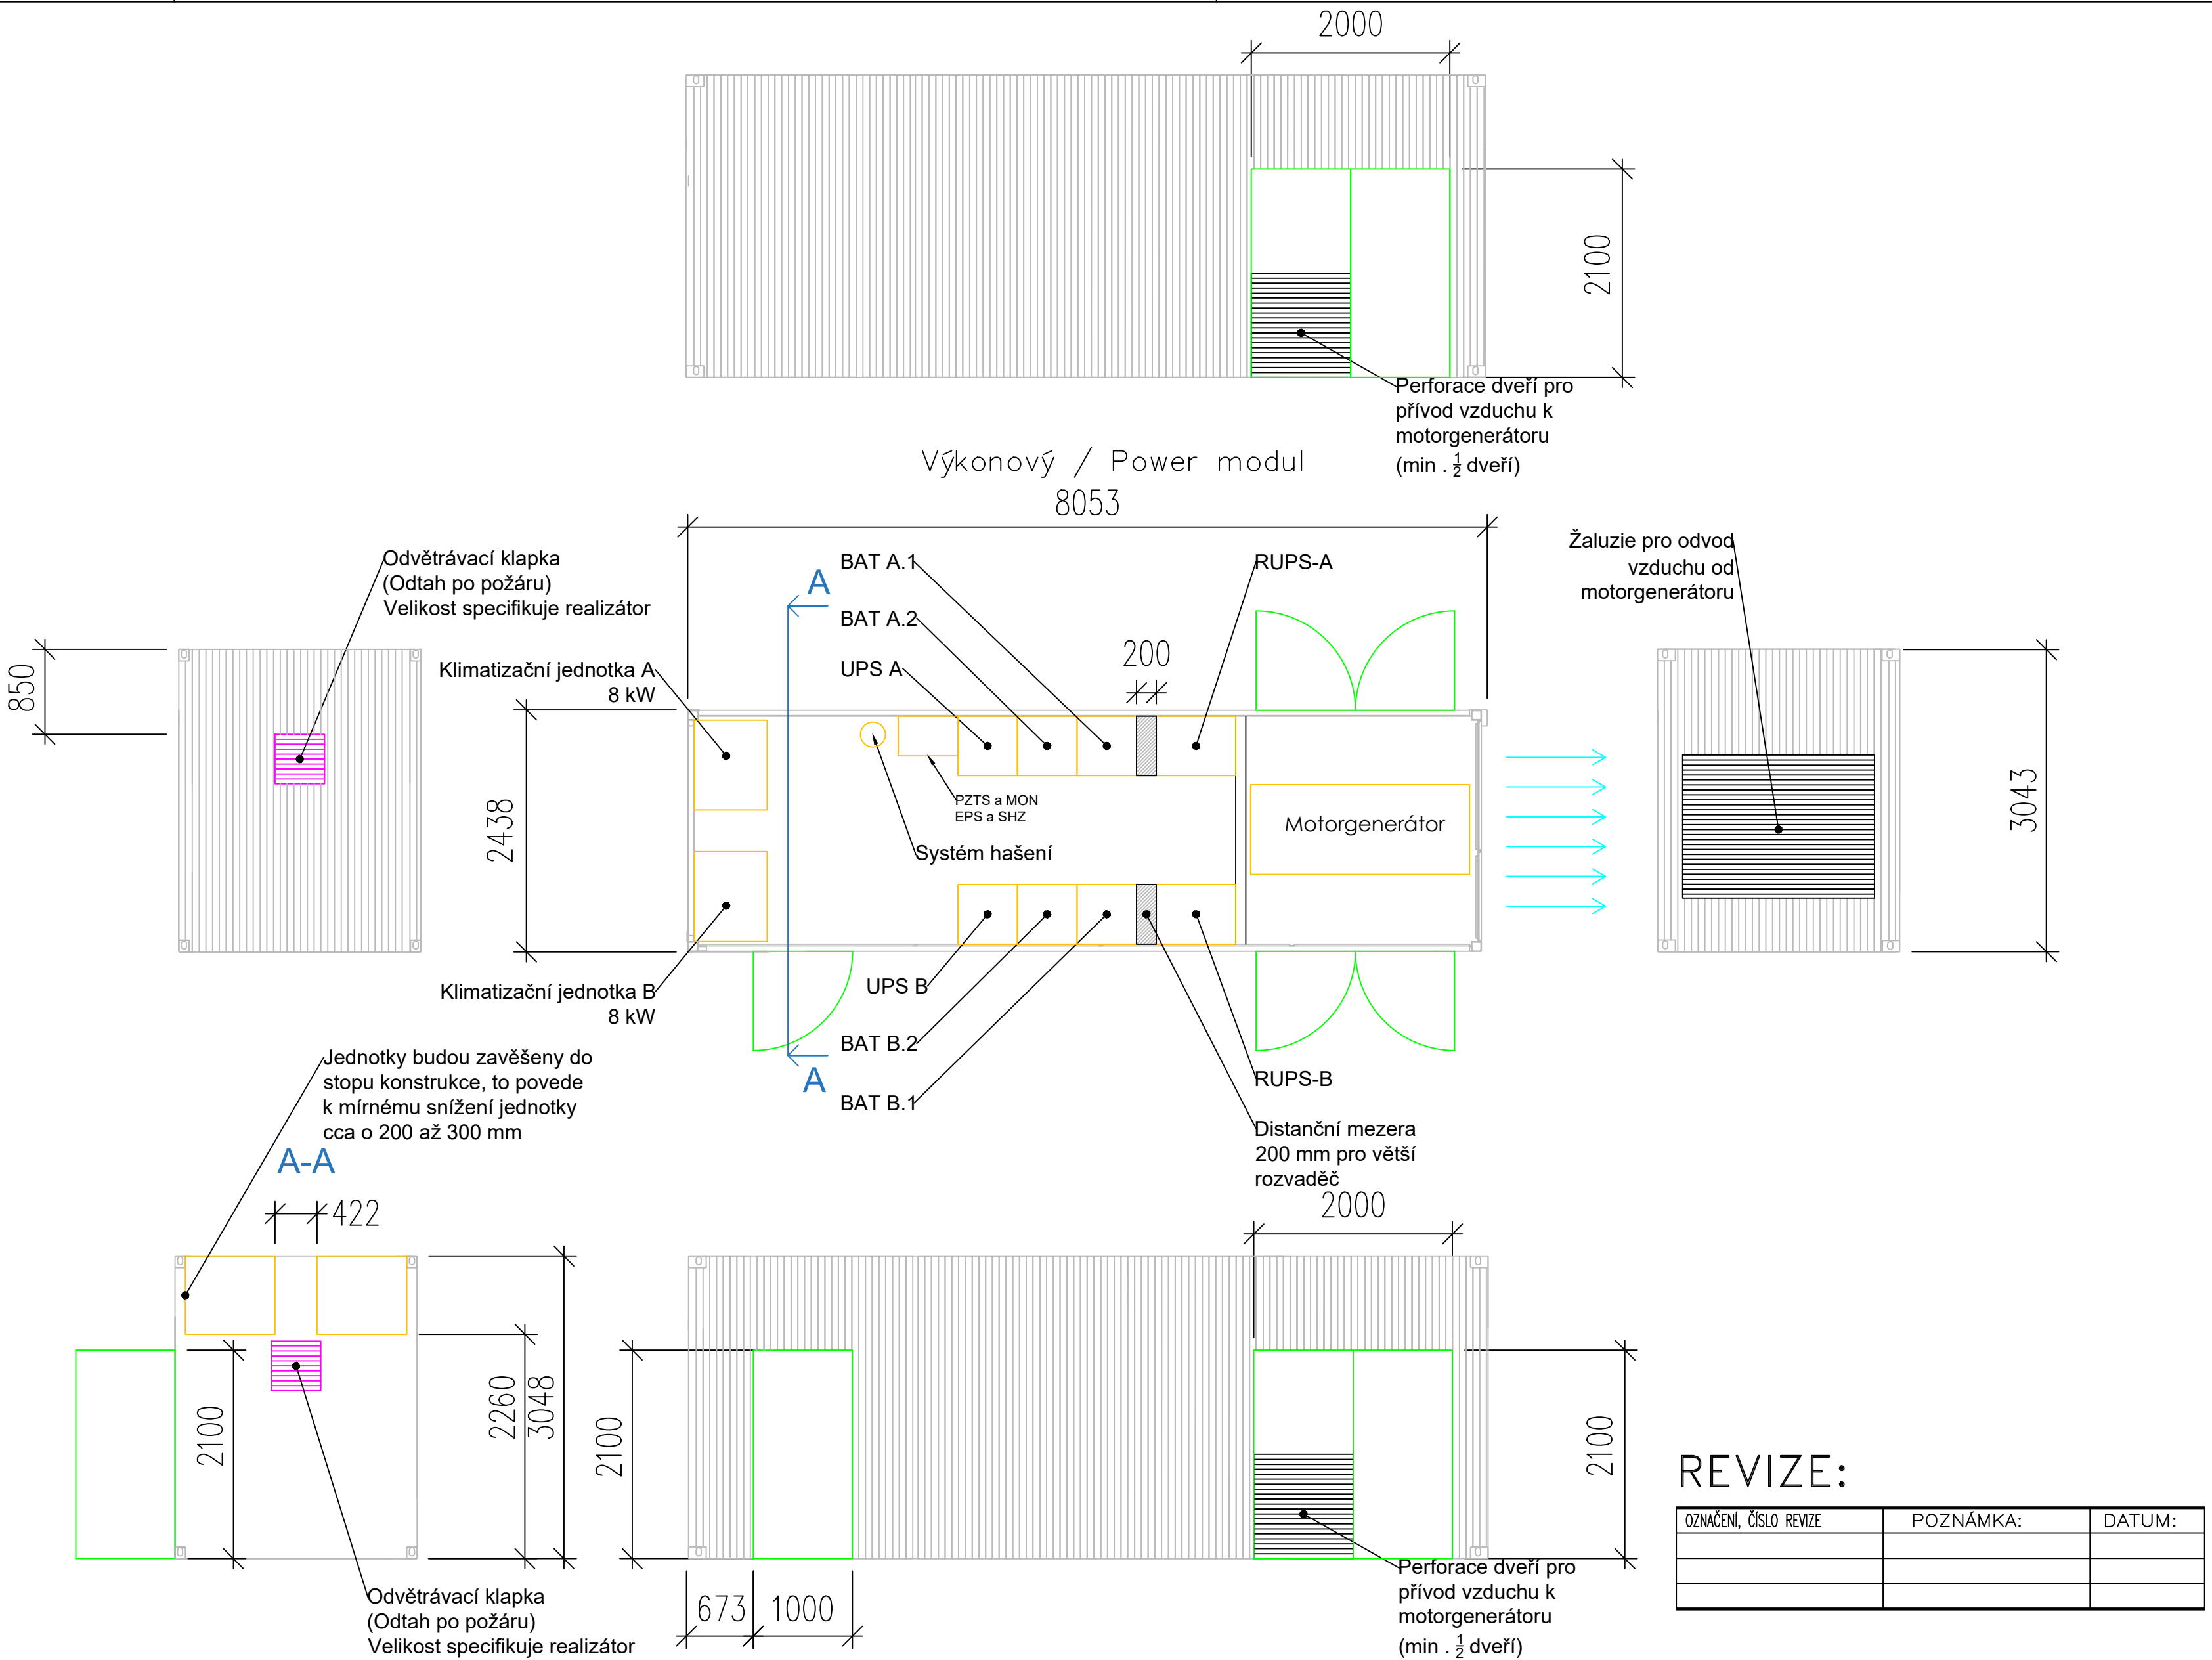

REVIZE:		
OZNAČENÍ, ČÍSLO REVIZE	POZNÁMKA:	DATUM:

	IČO					
	VYPRACOVAL	KONTROLOVAL	ODPOVĚDNÁ OSOBA	stupeň dok.	DRS	
	Miroslav Mikulajský		Ing. Ladislav Stach	číslo zak.		
				formátů	4x A4	
 <div><div>SPRÁVA ŽELEZNIC</div><div>Správa železnic, státní organizace Správa železniční telematiky Praha 1 – Nové Město, Dlážděná 1003/7</div></div>				datum	04.2025	
				měřítko	1:50	
				č. kopie	část	č. příl.
					–	1