


SITUACE

km 22,300 - 23,000

M 1:1000

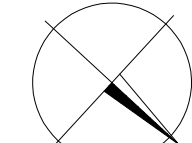


LEGENDA:

- STÁVAJÍCÍ STAV
- OPRAVA KOLEJE
- SMĚROVÁ A VÝŠKOVÁ ÚPRAVA KOLEJE
- NAVRH OSY KOLEJE - KOLEJ BEZ ÚPRAV
- ODVODNĚNÍ
- MOSTNÍ OBJEKTY
- HRANICE DRAŽNÍHO POZEMKU

POZNÁMKY:

- KOTY PRŮMYCH ÚSEKŮ, OZNAČENÉ VODROVNOU ČÁRKOU PŘED A ZA ČÍSLEM, VŽDY OZNAČUJÍ ÚSEK MEZI SOUŠEDNÍMI VYTÝČOVANÝMI BODY
- STANČENÍ ROZSAHU ODVODNĚNÍ JE VZTAŽENO KE STAVEBNÍMU STANČENÍ KOLEJE č. 2

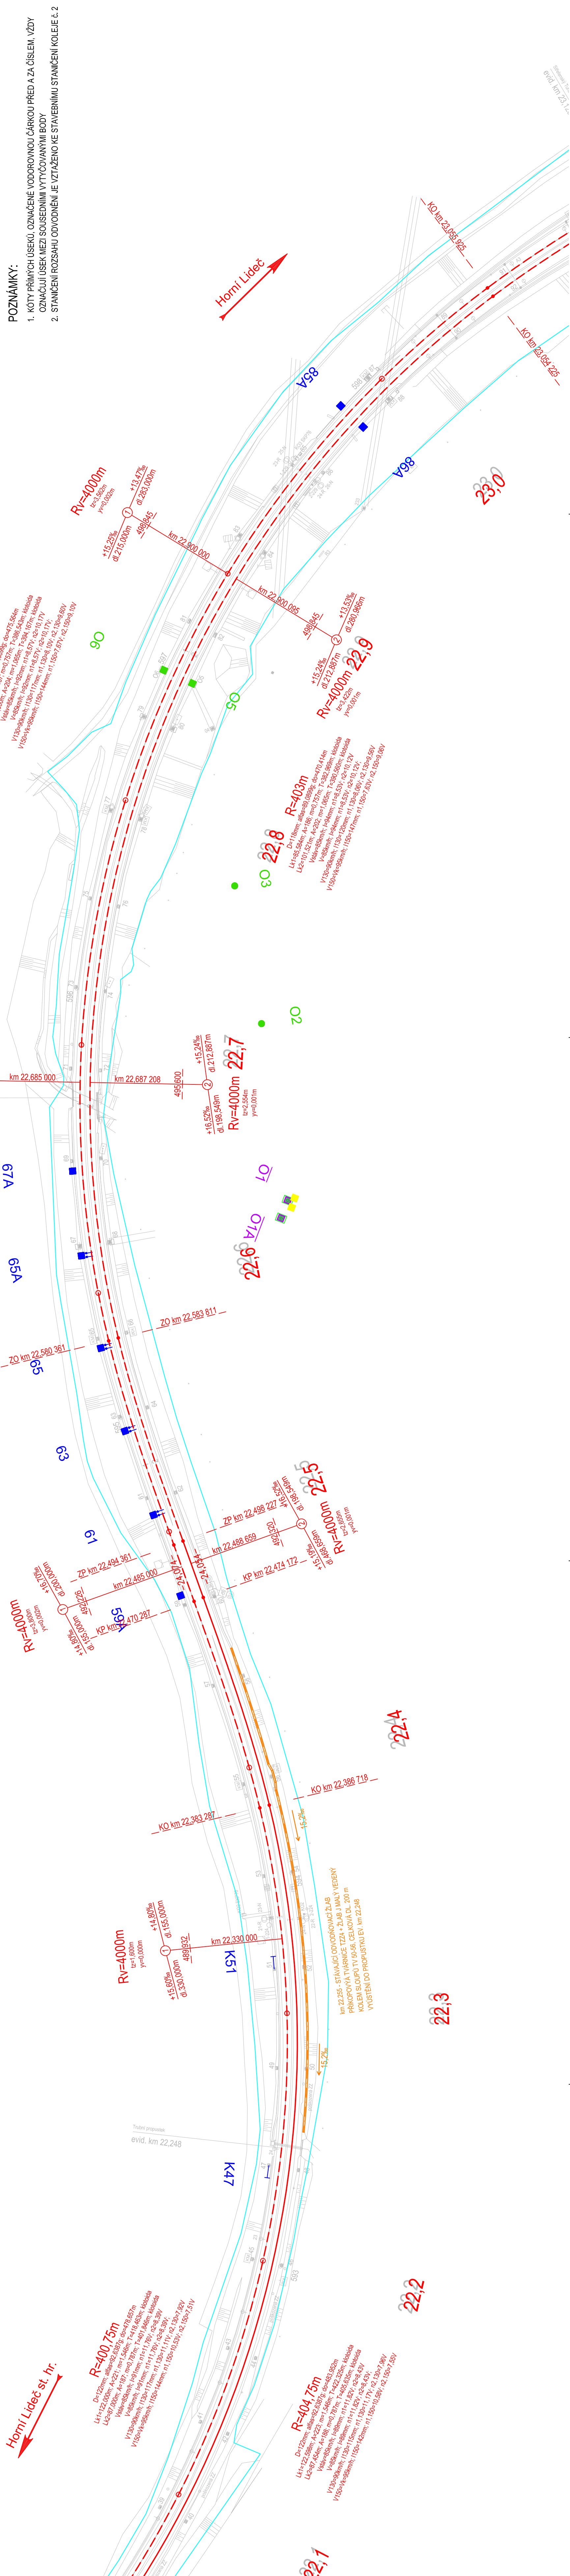

	Správa železnic, státní organizace Správa železniční dopravní kategorie Václavská 169/1 160 00 Praha 6	
	Zodp., projektant	Ing. Tomáš Vachutka
	Projektant	Ing. Tomáš Vachutka
	Kreslí	Pavel Rygel
Kontrola		Kontrola
Tratový úsek		TÚ 2363 Horní Lideč st.h.r. - Horní Lideč
Zjednodušený projekt		
CYKlická OBNOVA TRATI V ÚSEKU HORNÍ LIDEČ ST.HR. - HORNÍ LIDEČ		
TUSU-2363 km 22,11 - 27,2		
Reditel		Ing. Libor Vavrečka
Datum		
Druh dokumentace		ZP
Číslo zakázky		G90572N5922
Měřítko		1:1000
Souřadnicový systém		S-JTSK
Výškový systém		Bpv
Číslo výtisku		Přiloha
ČÁST A: KOLEJOVÝ SVRŠEK A SPODEK SITUACE, km 22,300 - 23,000		A.2.2