



Spolufinancováno Evropskou unií

Nástroj pro propojení Evropy

Projekt „Modernizace trati Praha hl. n. - Praha Smíchov“ je spolufinancovaný EU z programu Nástroj pro propojení Evropy (CEF)

Za tuto publikaci odpovídá pouze její autor. Evropská unie nenes odpovědnost za jakékoli využití informací v ní obsažených.

Číslo změny:	Obsah změny:	Datum změny:
01	-	-
02	-	-
03	-	-

Investor:



Správa železniční dopravní cesty, s.o.
Dlážděná 1003/7, 110 00 Praha 1

Stavební správa západ
Sokolovská 278/1955, 190 00 Praha 9

Účastníci Společnosti "SP+MTP+SPEU_Praha hl. - Praha-Smíchov"



Správce:



SUDOP PRAHA a.s.
Olšanská 1a, 130 80 Praha 3
tel.: +420 267 094 111
e-mail: praha@sudop.cz

Vedoucí týmu:

ING. MICHAL MEČL

Asistent vedoucího týmu:

ING. MGR. VLADISLAV ŠEFL

Specialista profese:

ING. LUKÁŠ POHOŘELÝ

Středisko:

ŽELEZNIČNÍCH TRATÍ A UZLŮ

Vedoucí střediska:

ING. JIŘÍ SYROVÝ

Odpovědný projektant SO, IO, PS:

ING. LUKÁŠ POHOŘELÝ

Vypracoval:

ING. LUKÁŠ POHOŘELÝ

Kontroloval:

ING. PAVEL LANGER

Název akce:

REKONSTRUKCE ŽST PRAHA-SMÍCHOV

Číslo smlouvy:

16 354 201

Projektový stupeň:

PD

Část:

SOUHRNNÁ ČÁST

Datum:

06/2019

ORGANIZACE VÝSTAVBY

Číslo části:

B.12

Název přílohy:

SCHÉMA STAVEBNÍCH POSTUPŮ

Měřítko:

Počet formátů:


-

Číslo přílohy:

4

Stávající stav

Příloha č.1

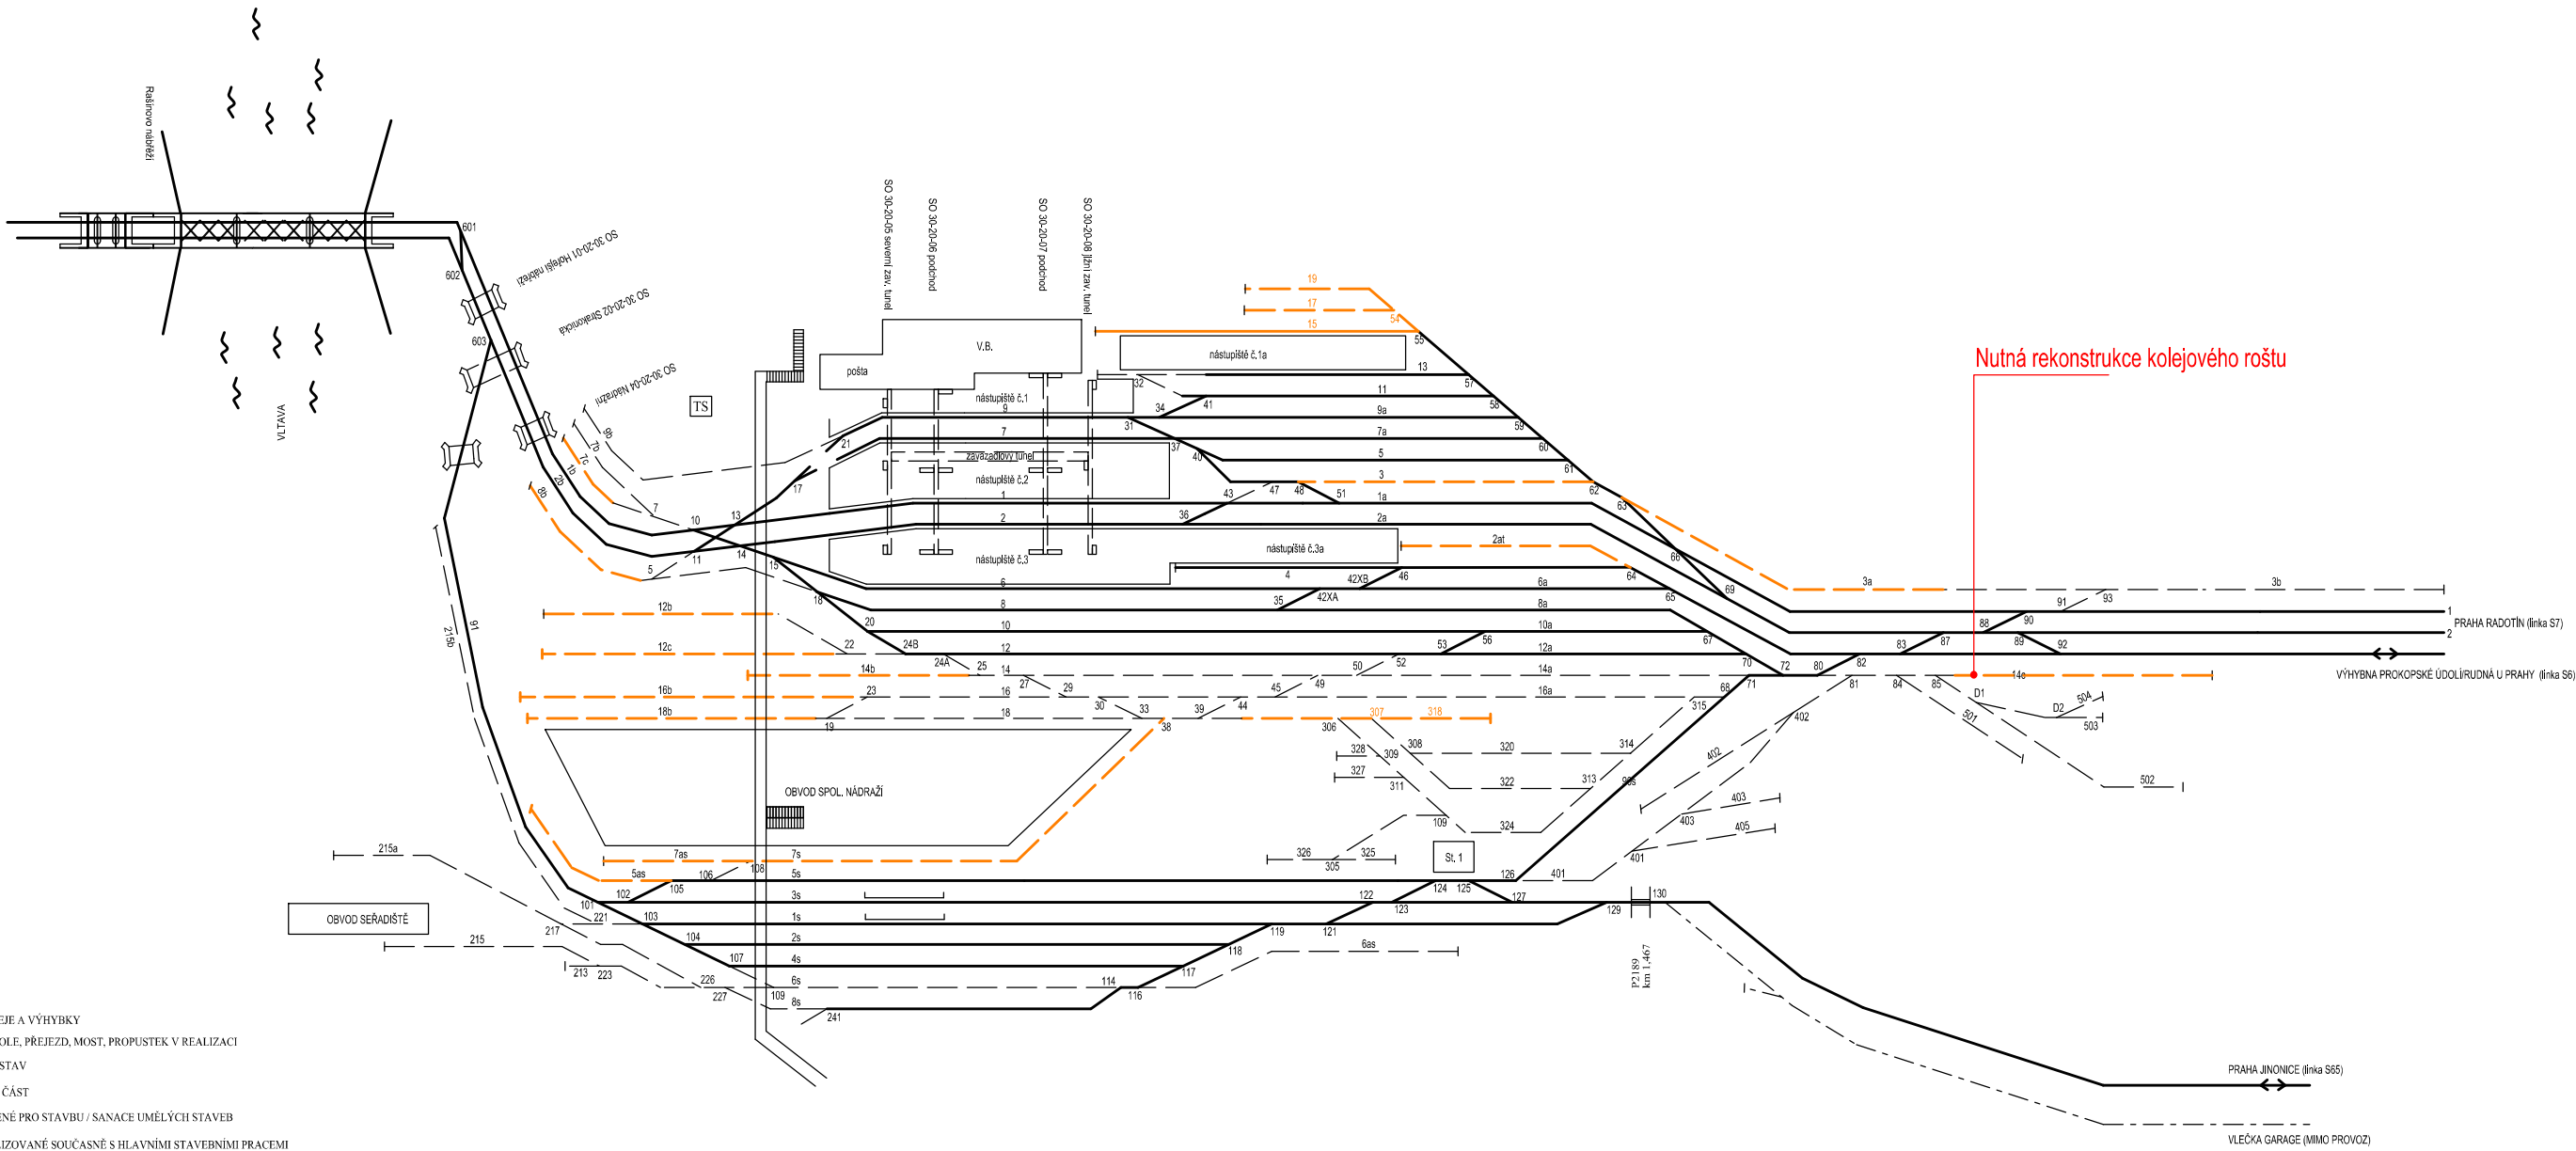


LEGENDA:


- RUŠENÉ KOLEJE A VÝHYBKY
- KOLEJOVÁ POLE, PŘEJEZD, MOST, PROPUSTEK V REALIZACI
- PROVIZORNÍ STAV
- DOKONČENÁ ČÁST
- KOLEJE URČENÉ PRO STAVBU / SANACE UMĚLÝCH STAVEB
- KOLEJE REALIZOVANÉ SOUČASNĚ S HLAVNÍMI STAVEBNÍMI PRACEMI
- NOVÁ TECHNOLOGICKÁ BUDOVA
- VÝPRAVNÍ BUDOVA
- PŘEJEZD, PŘECHOD
- PROVIZORNÍ PŘÍSTUP
- MOSTNÍ PROVIZORIUM
- MOSTNÍ OBJEKT
- PROPUSTEK
- OPĚRNÁ / ŽÁRUBNÍ ZĚD
- TUNEL

Přípravné práce 2022 - Technologická přestávka - Přípravné práce 2023


Příloha č.2

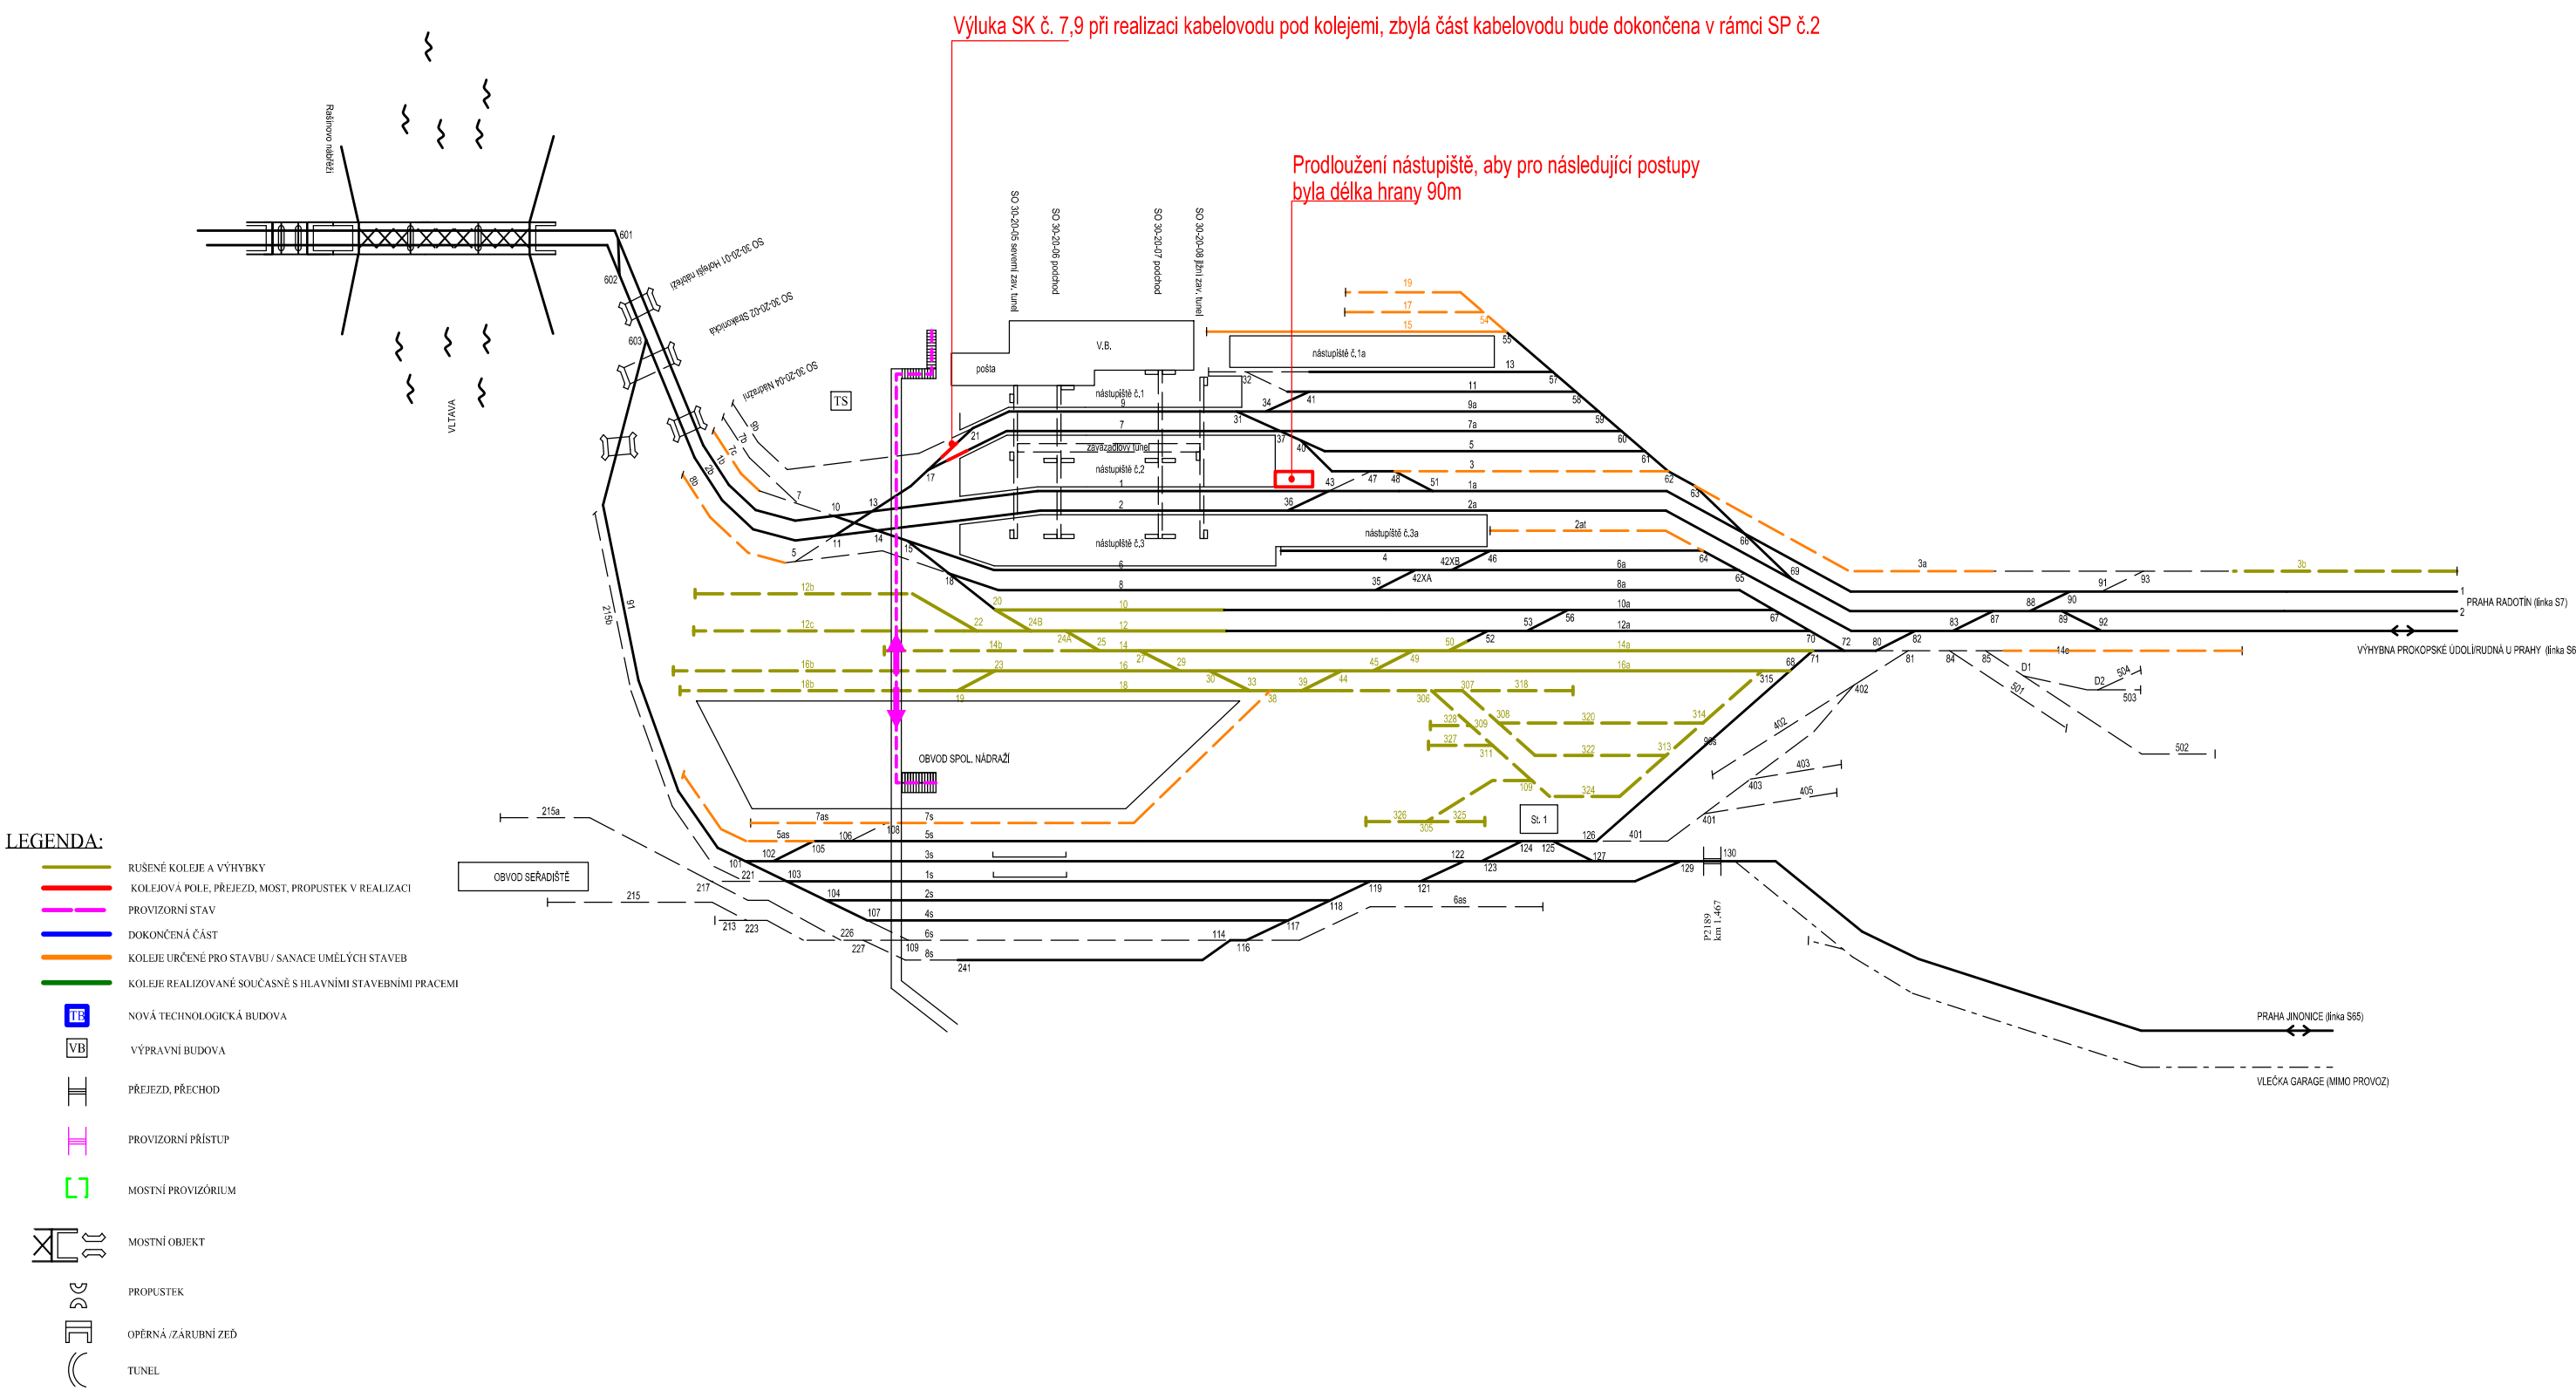

1. stavební postup

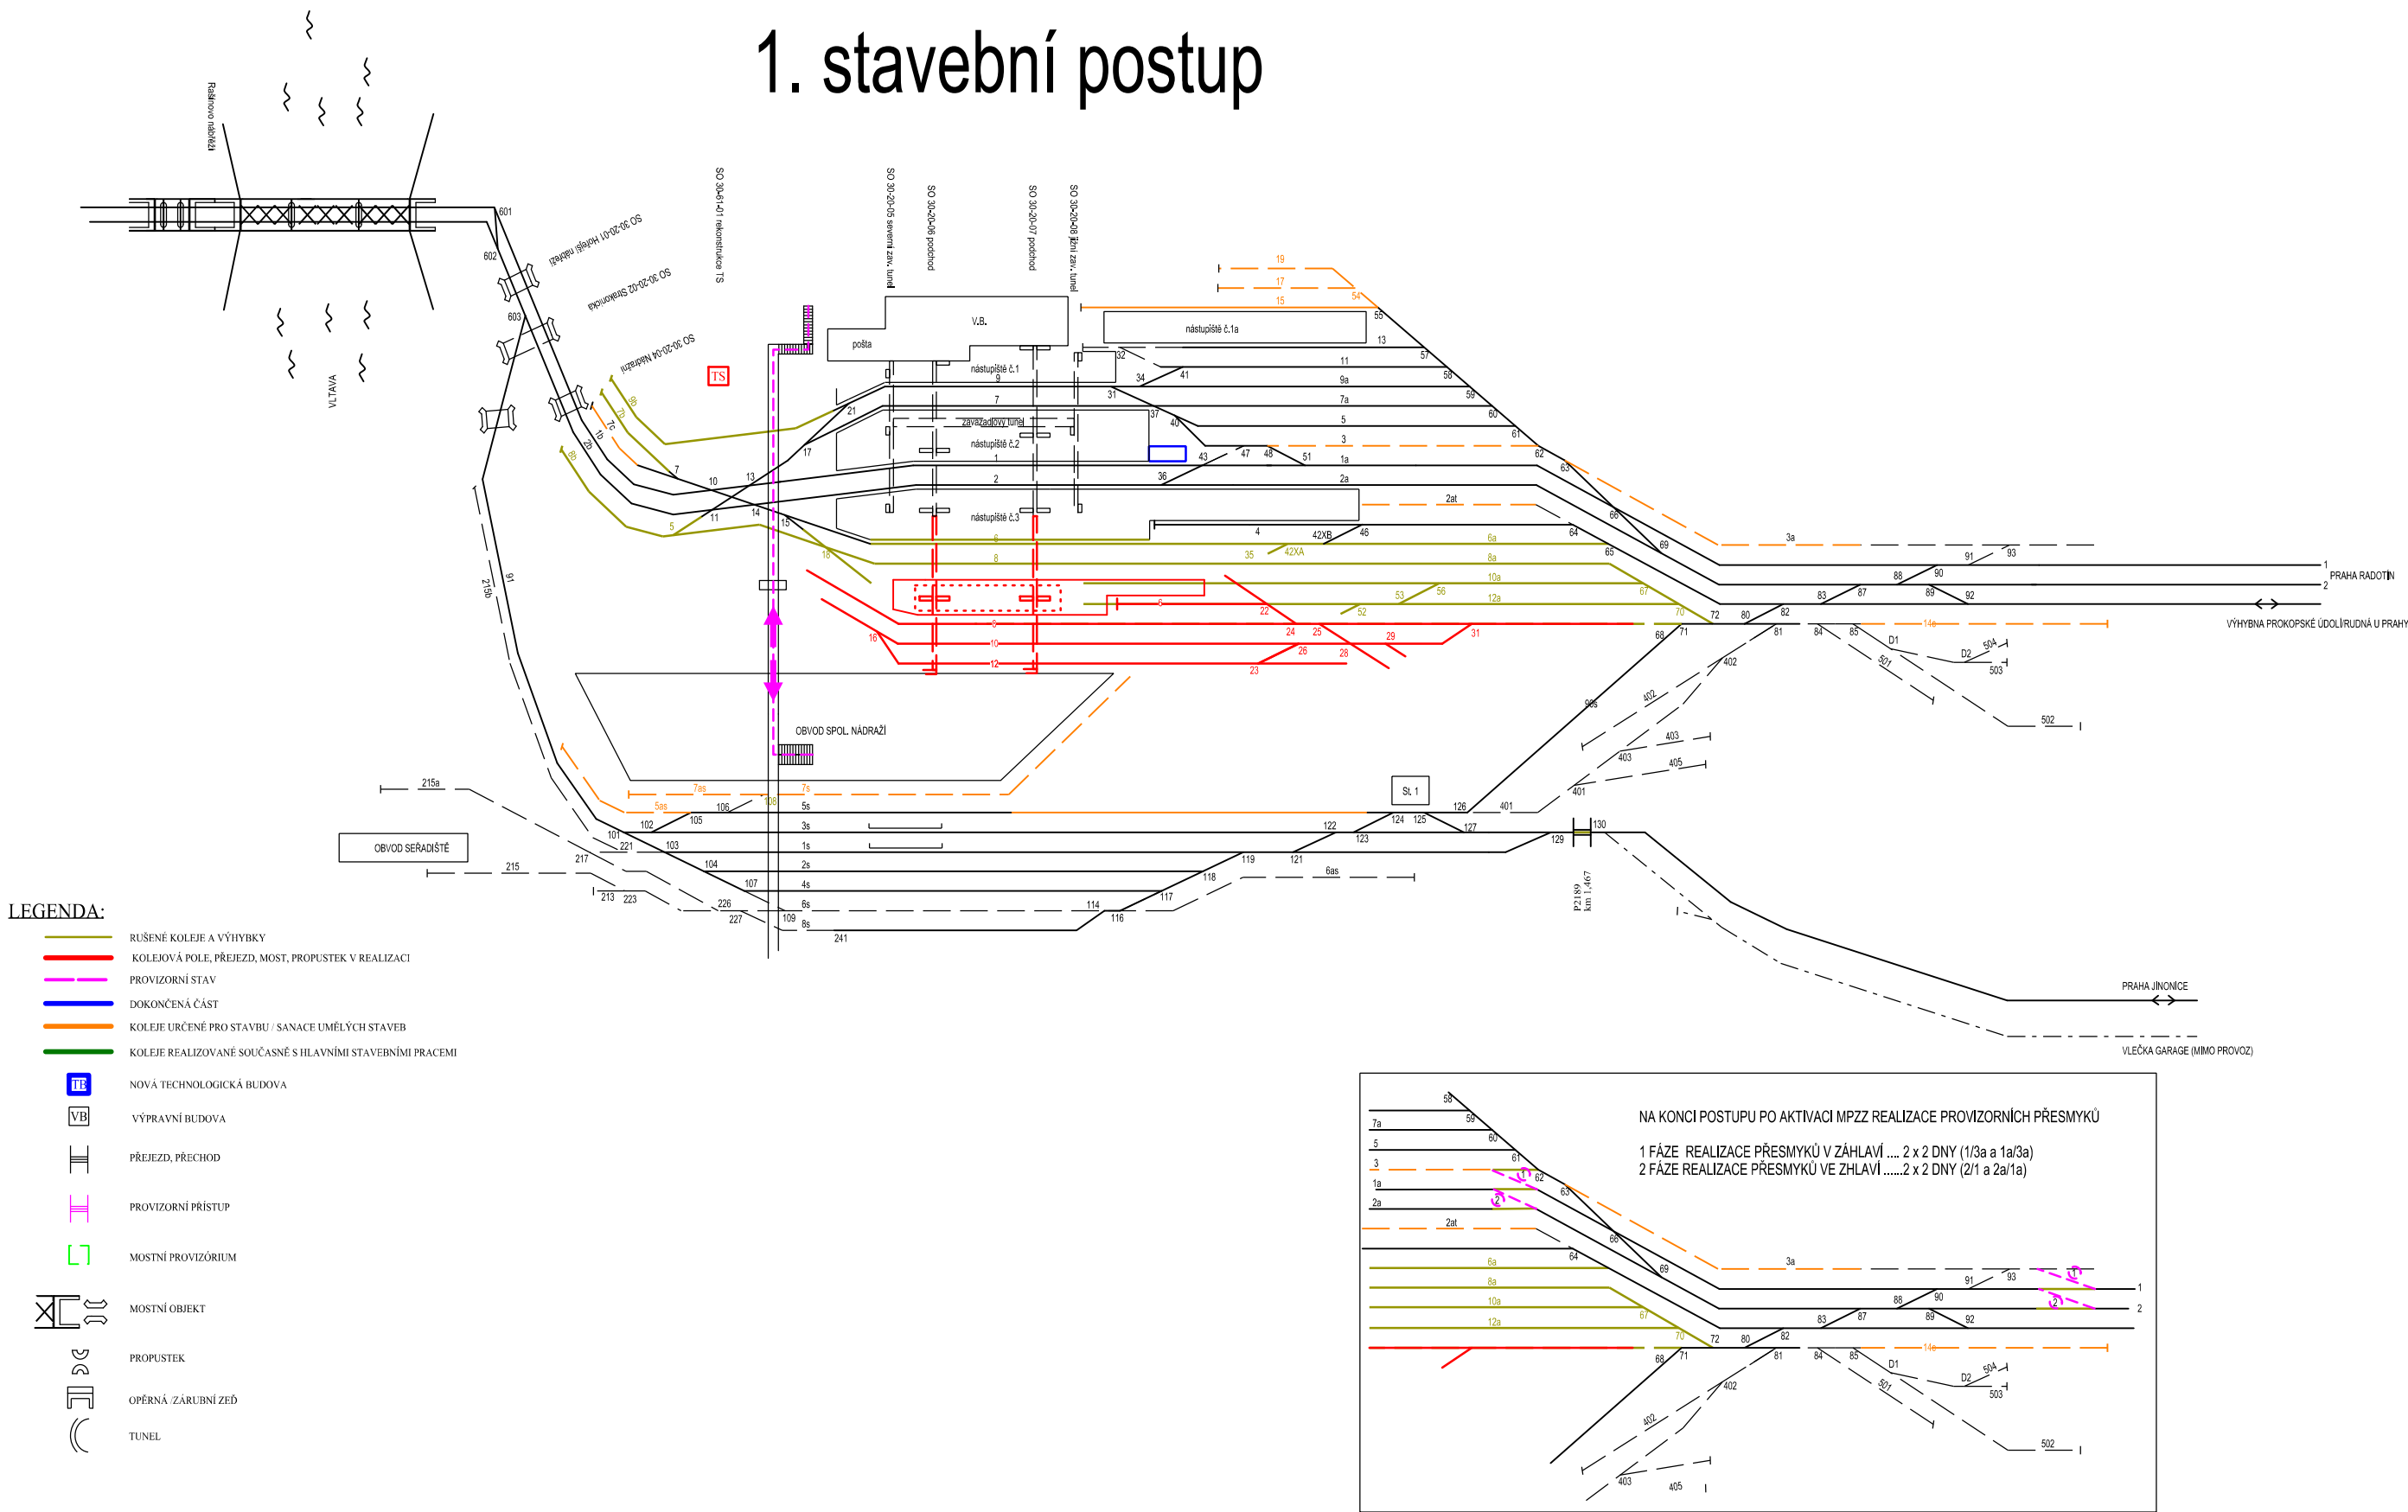


2. stavební postup

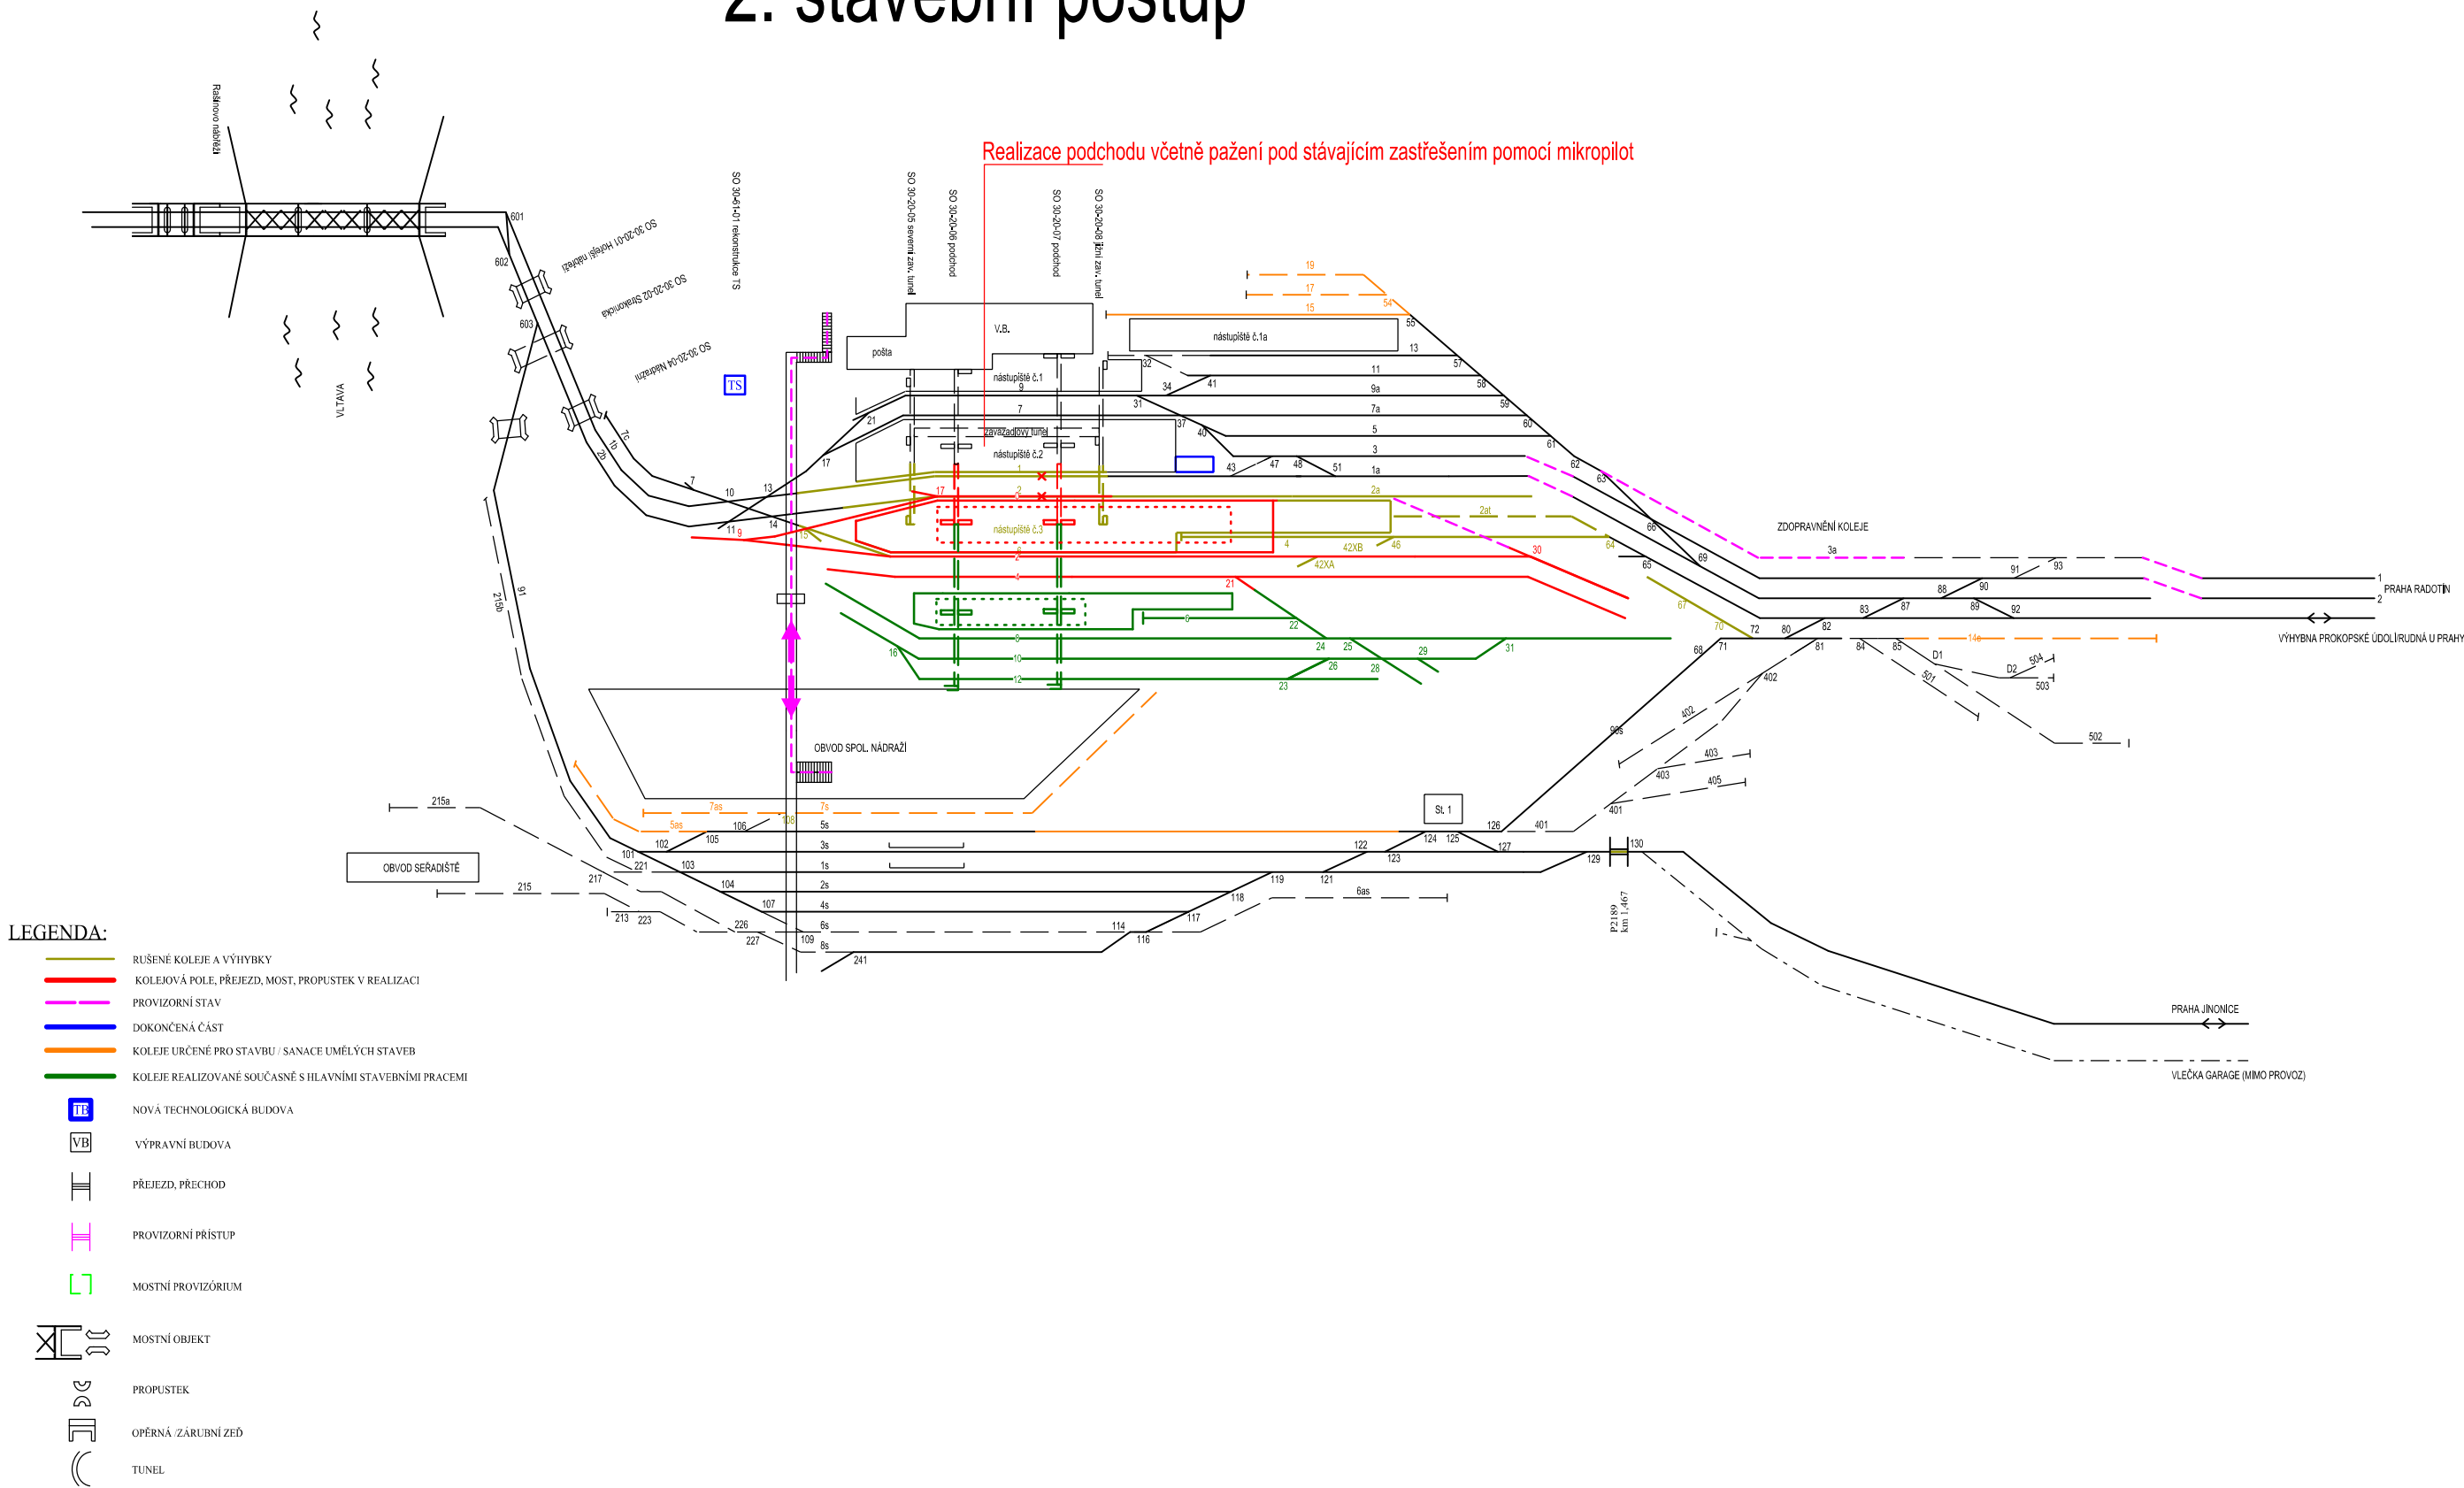


3. stavební postup

Příloha č.5

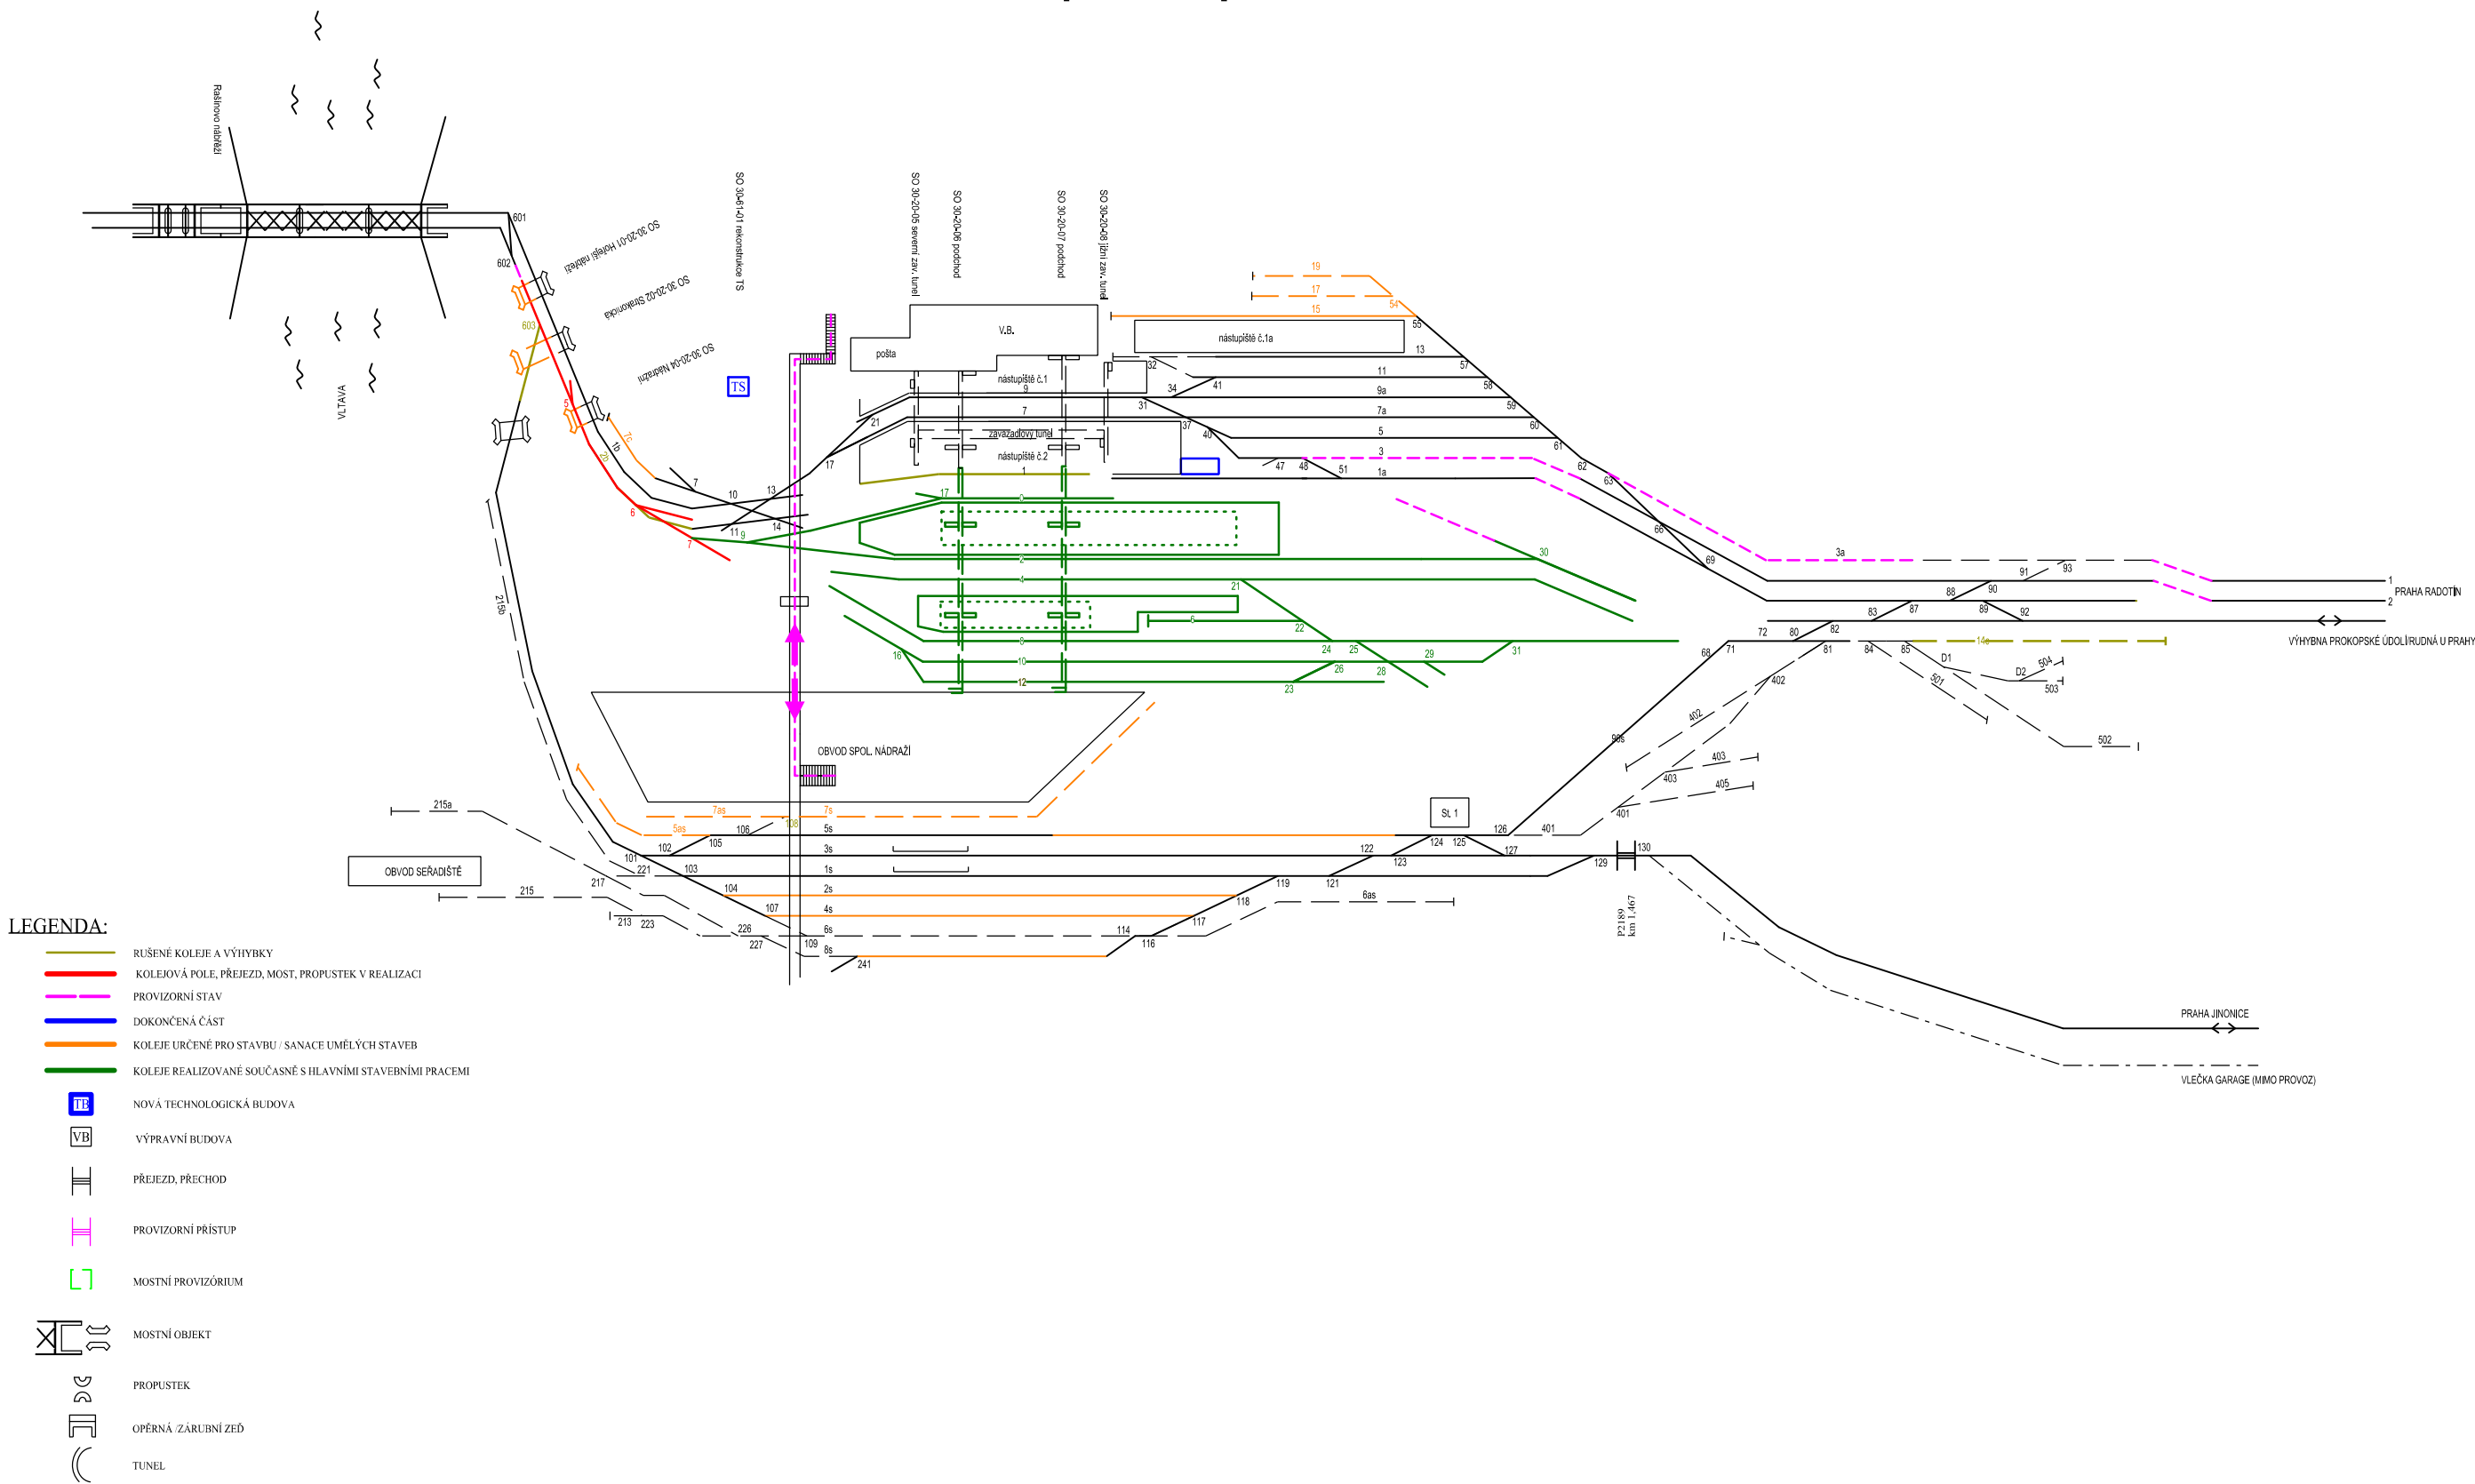


4. stavební postup


Příloha č.6

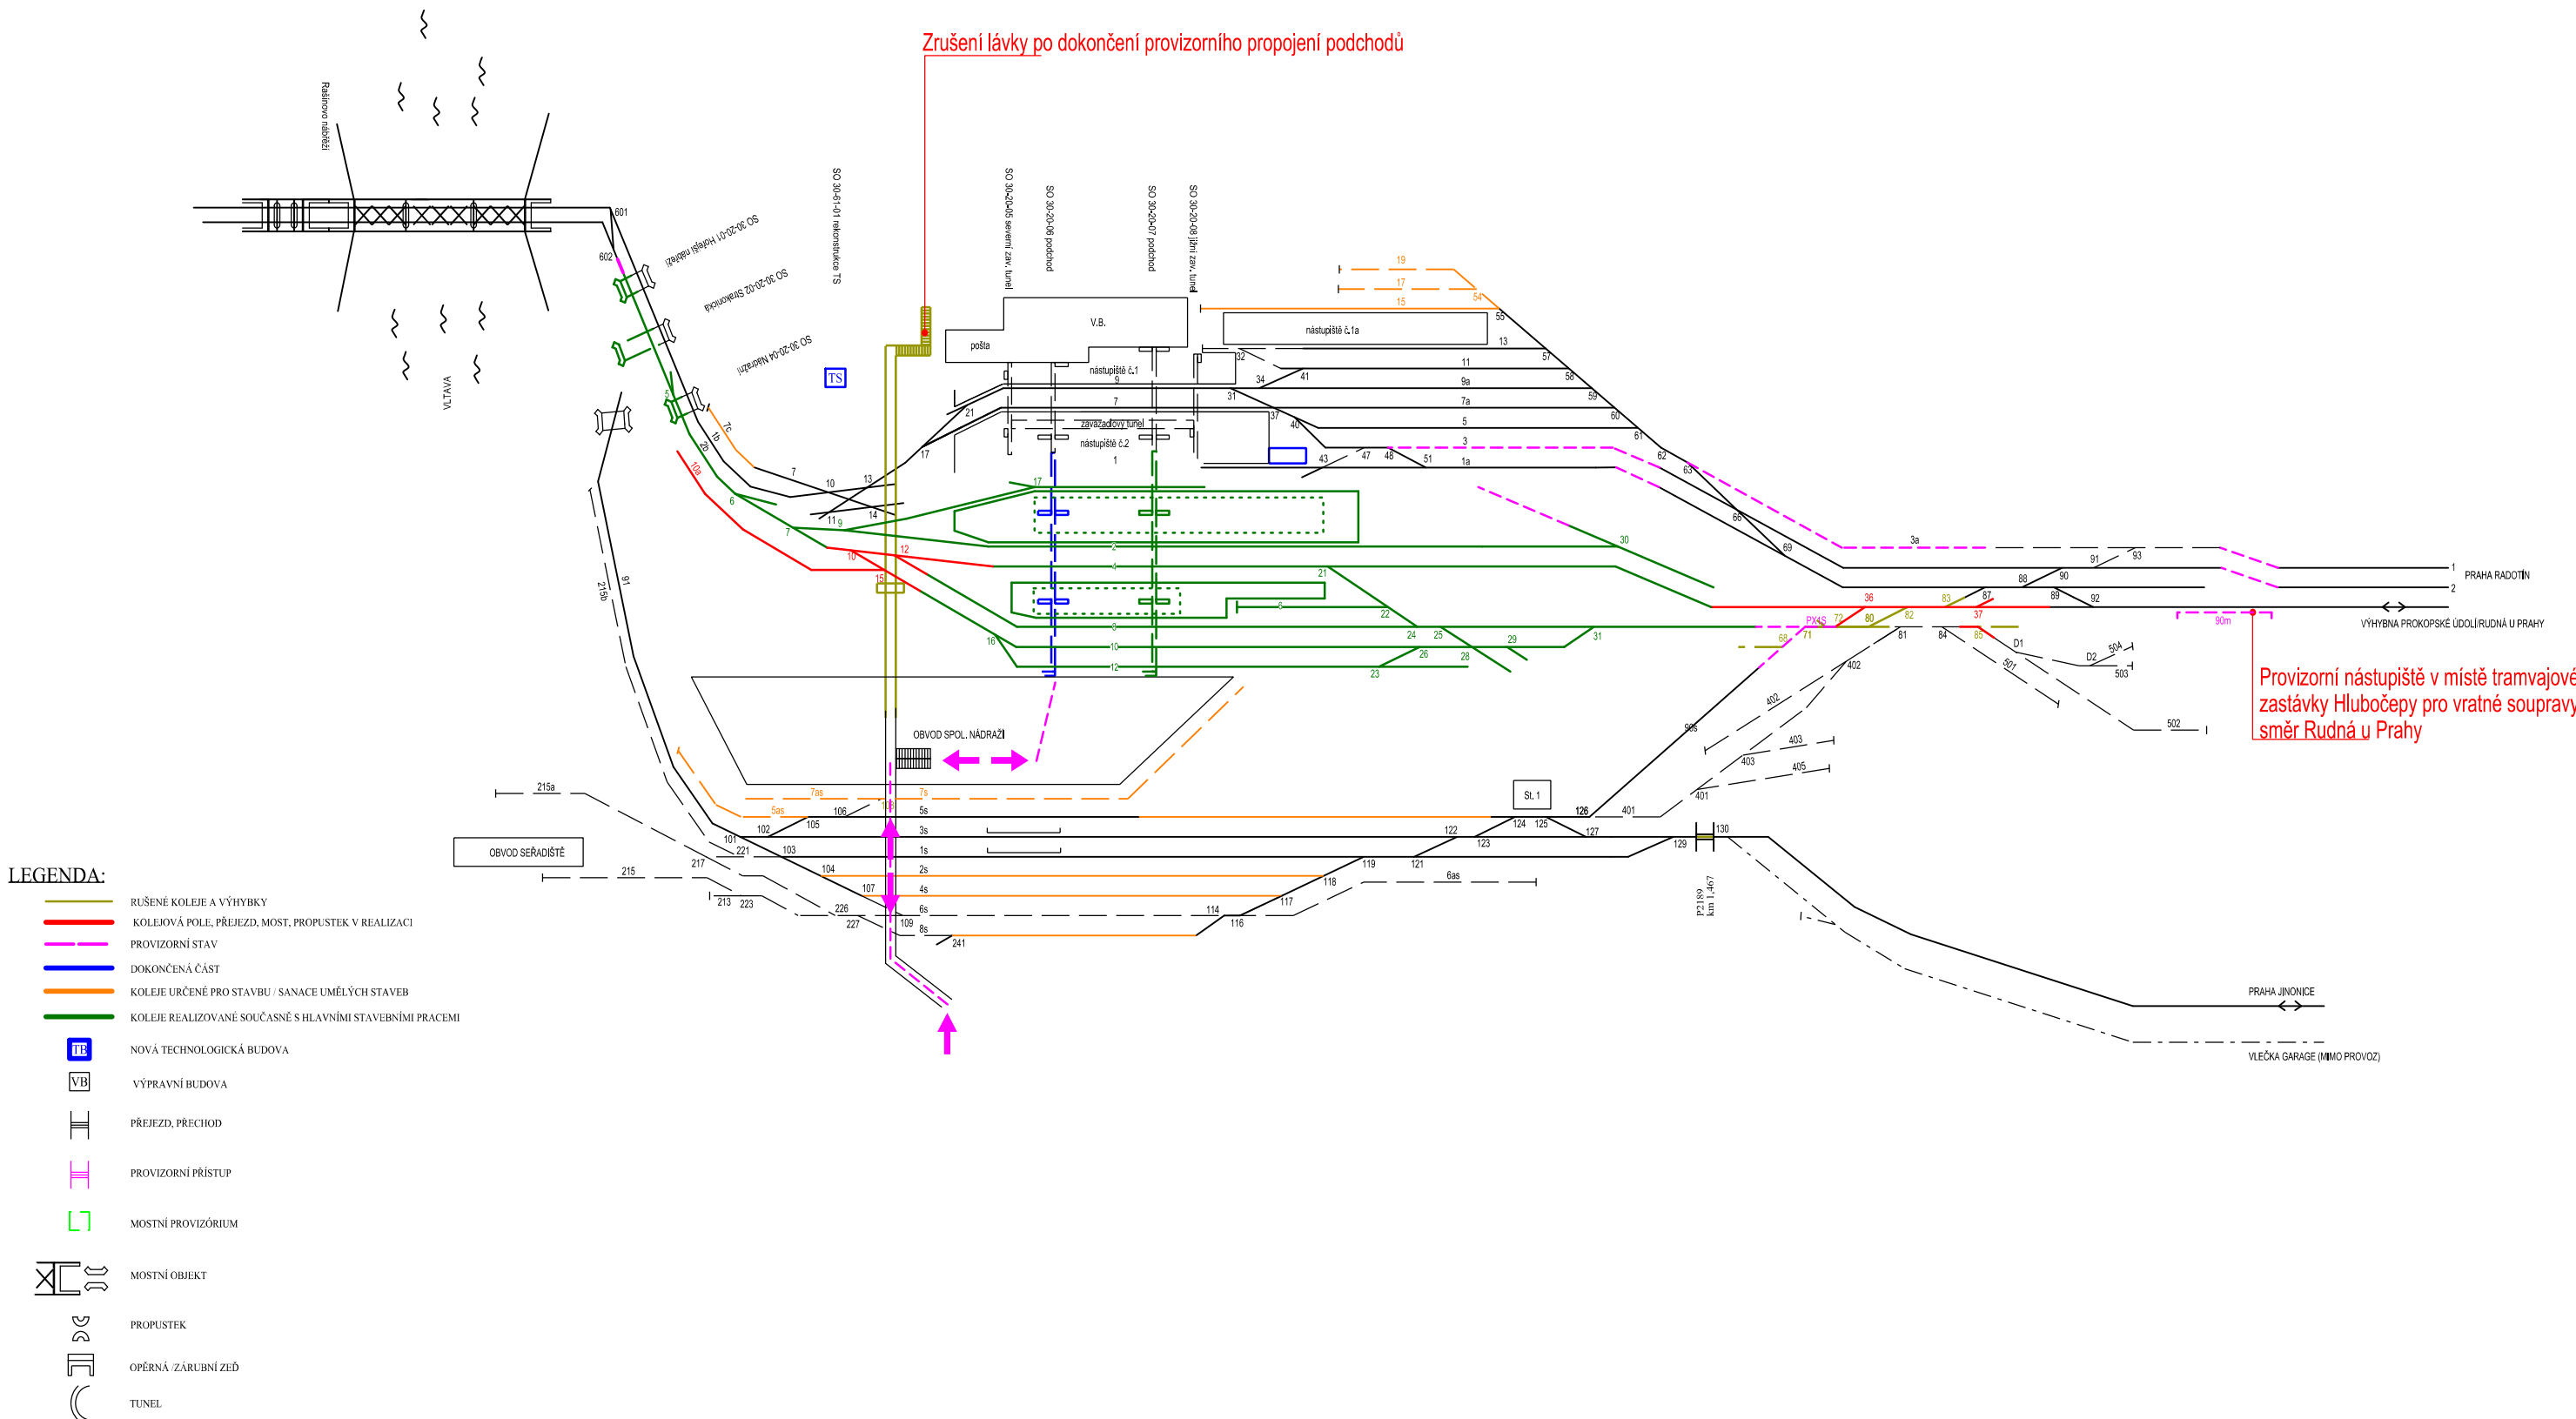


5. stavební postup

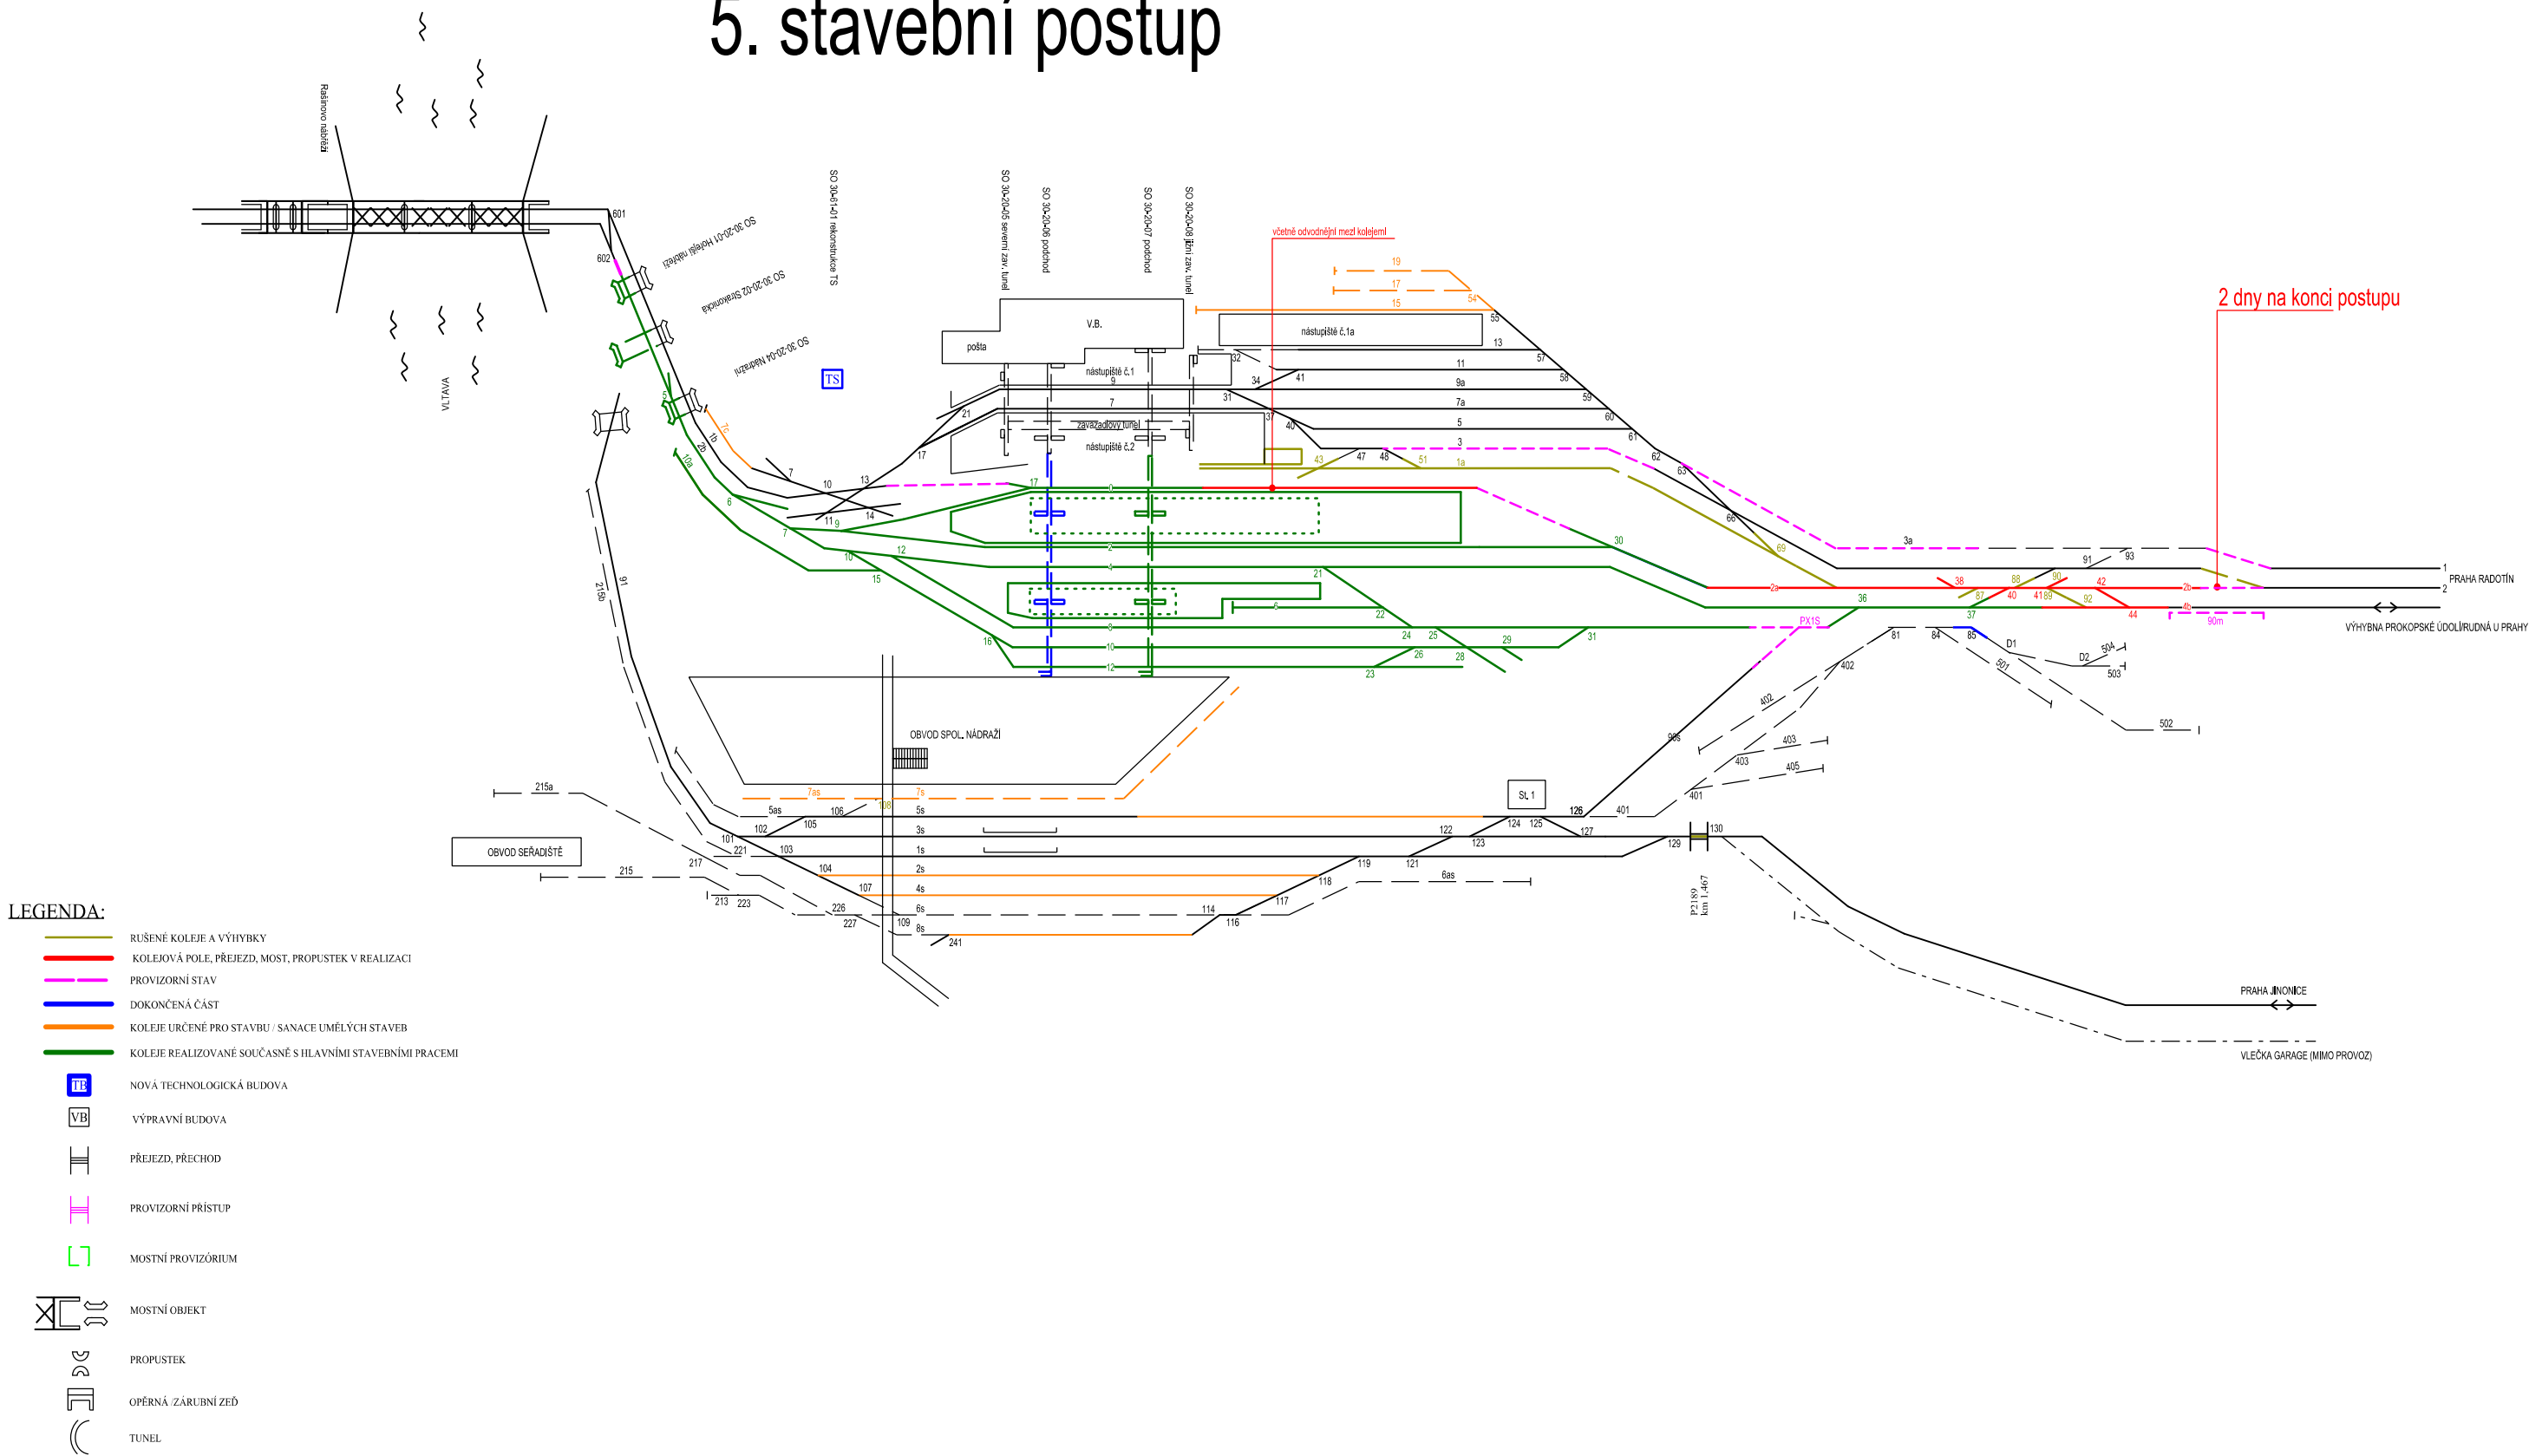


6. stavební postup

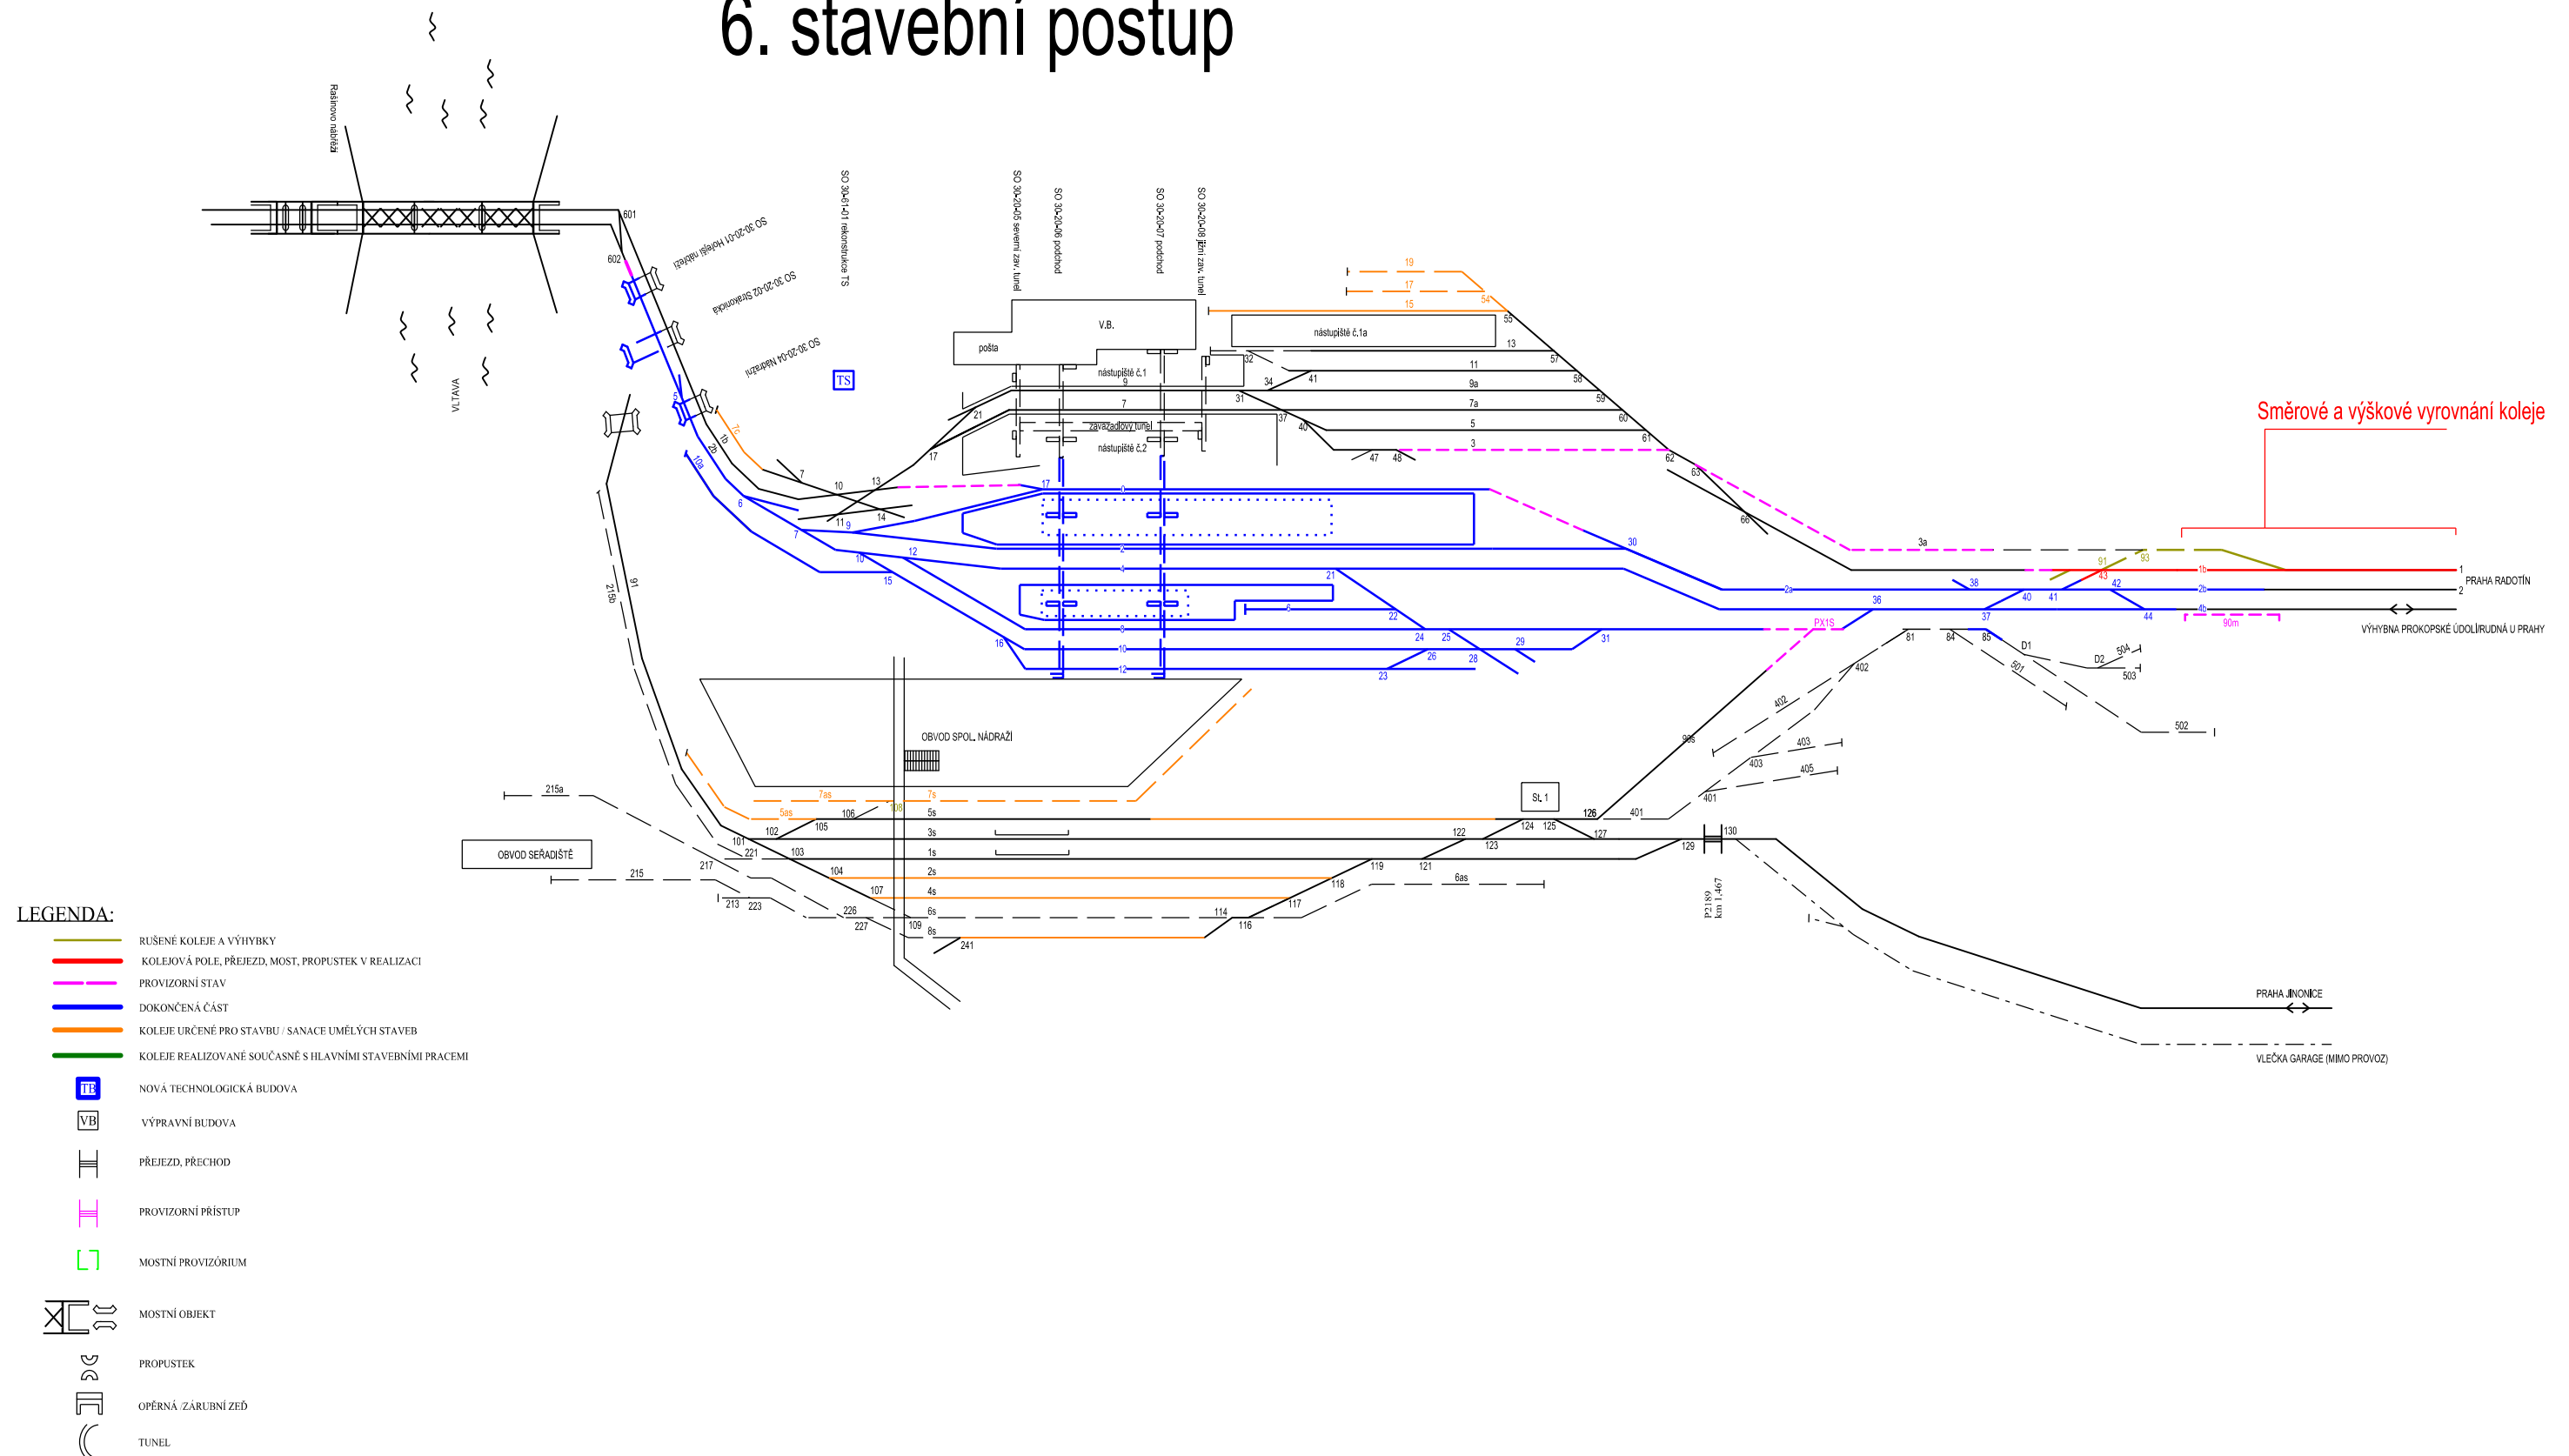


TECHNOLOGICKÁ PRESTÁVKA

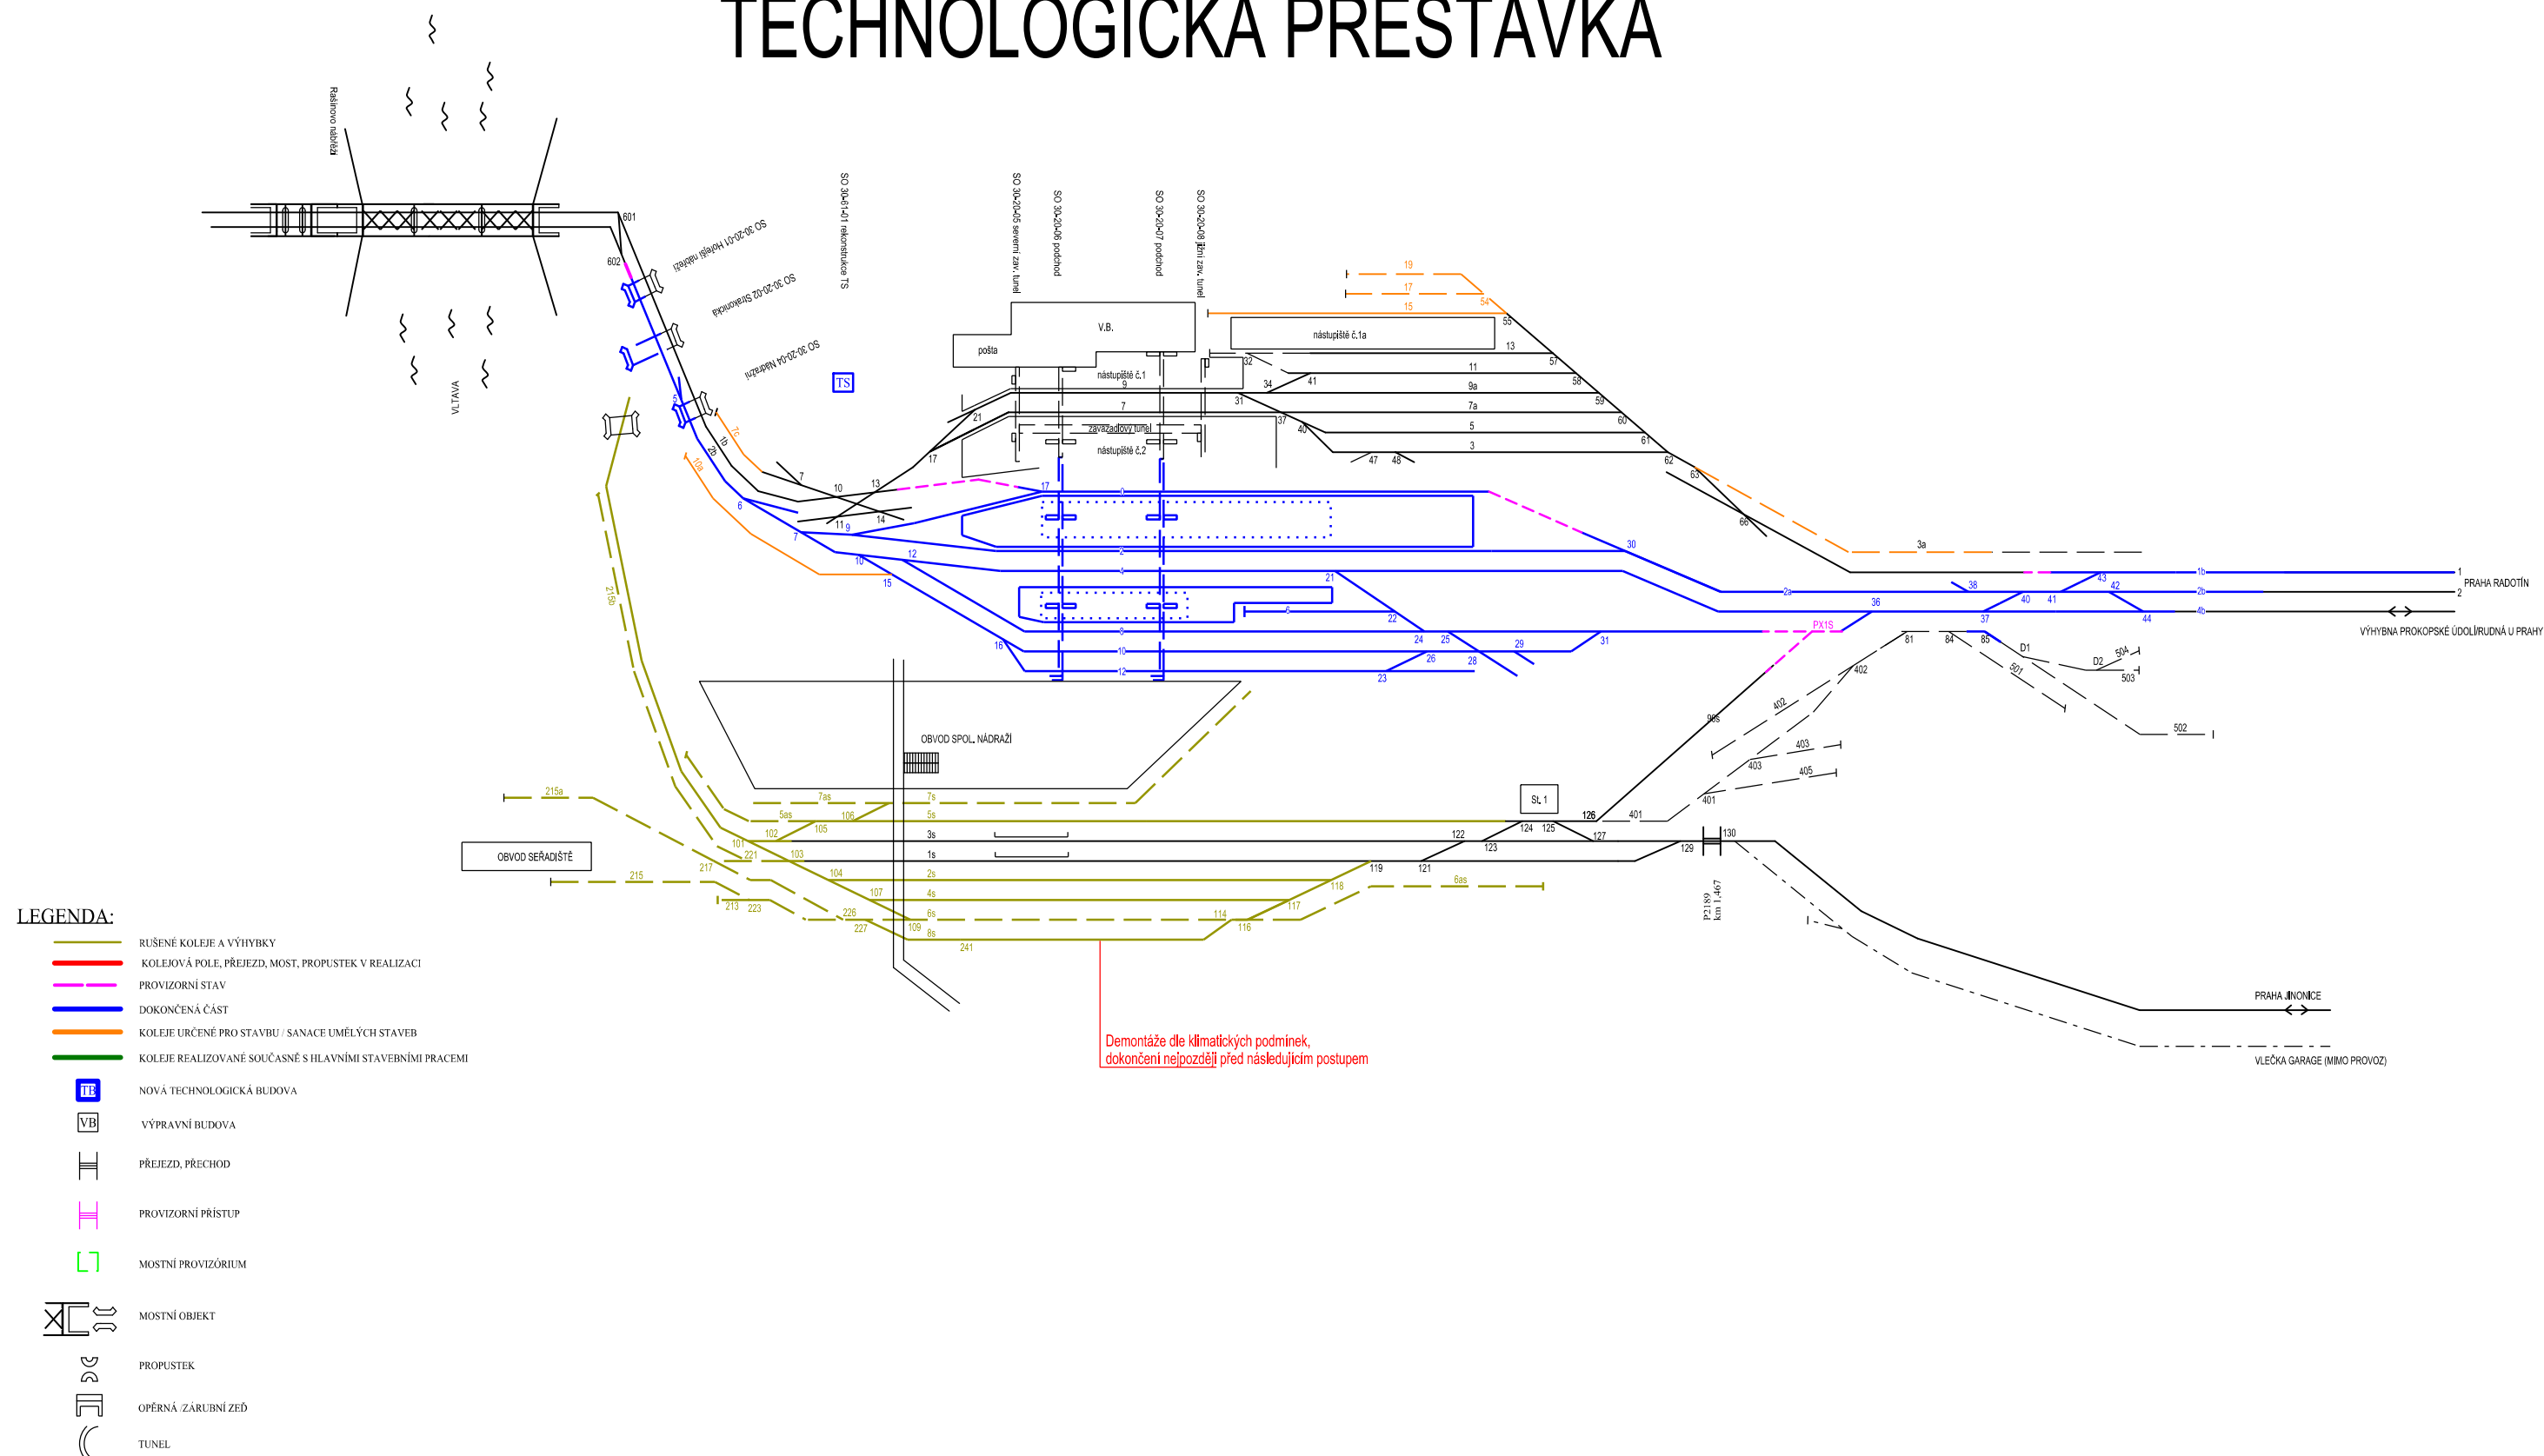

7. stavební postup

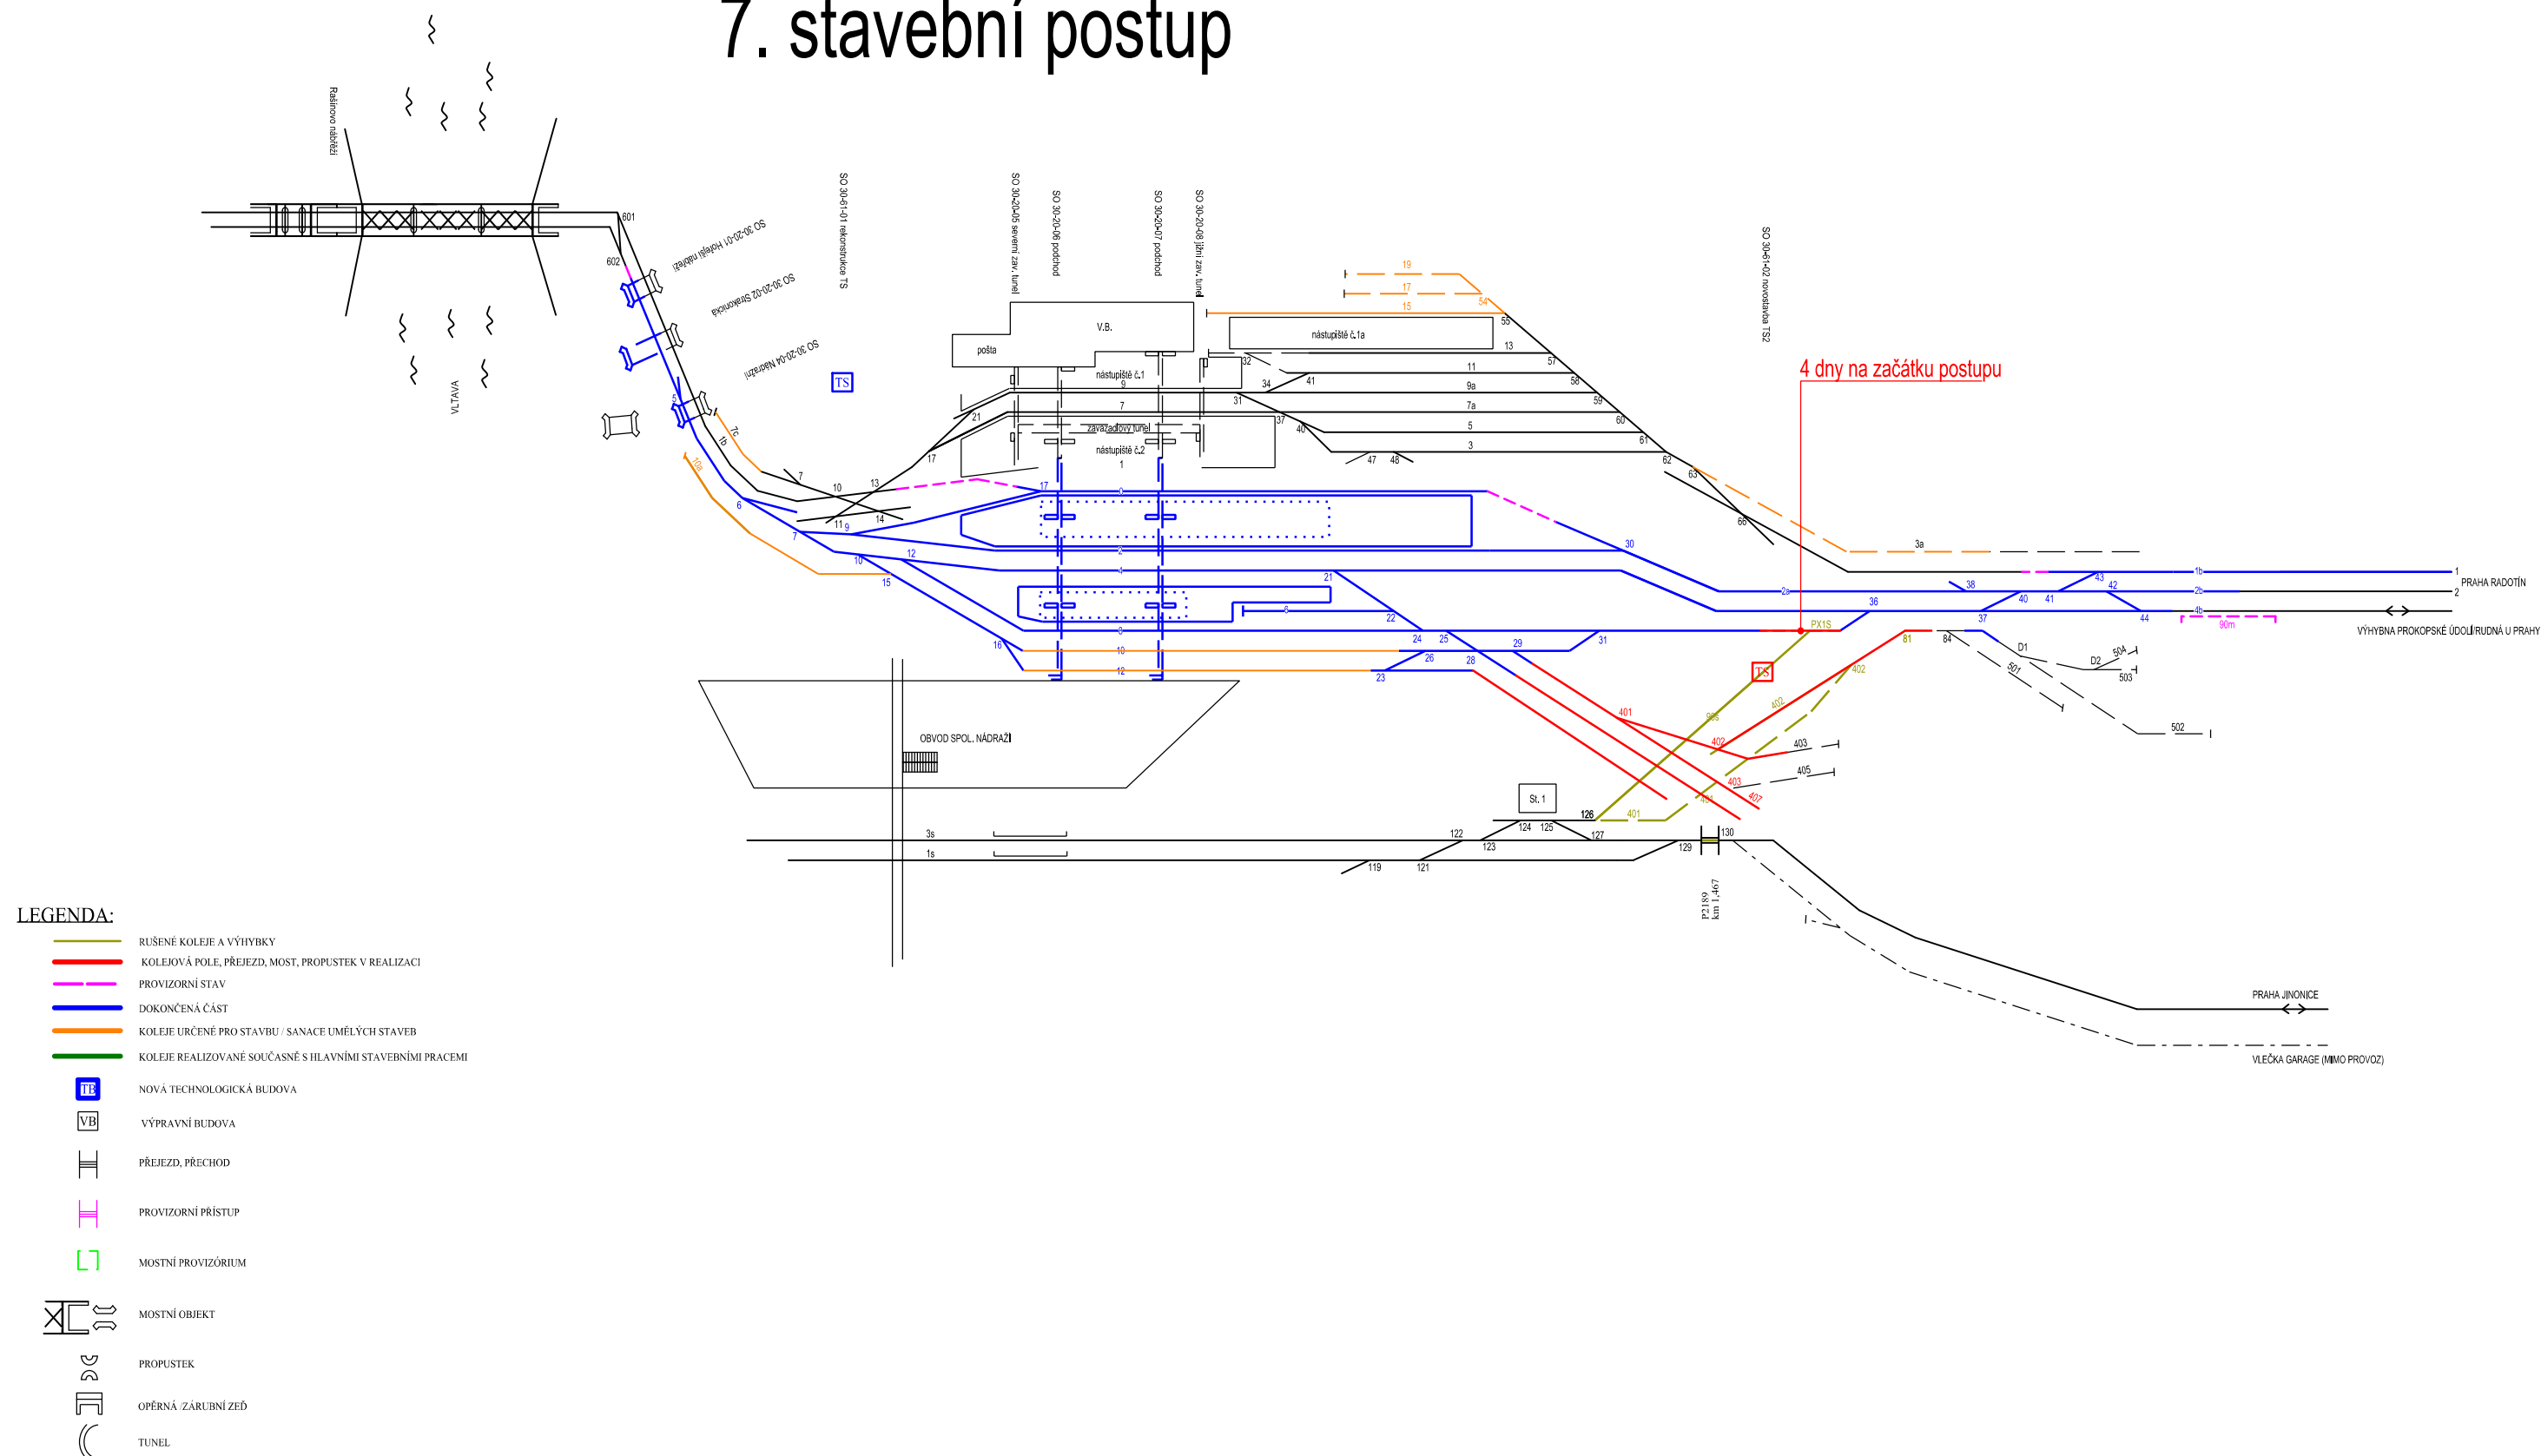


8. stavební postup

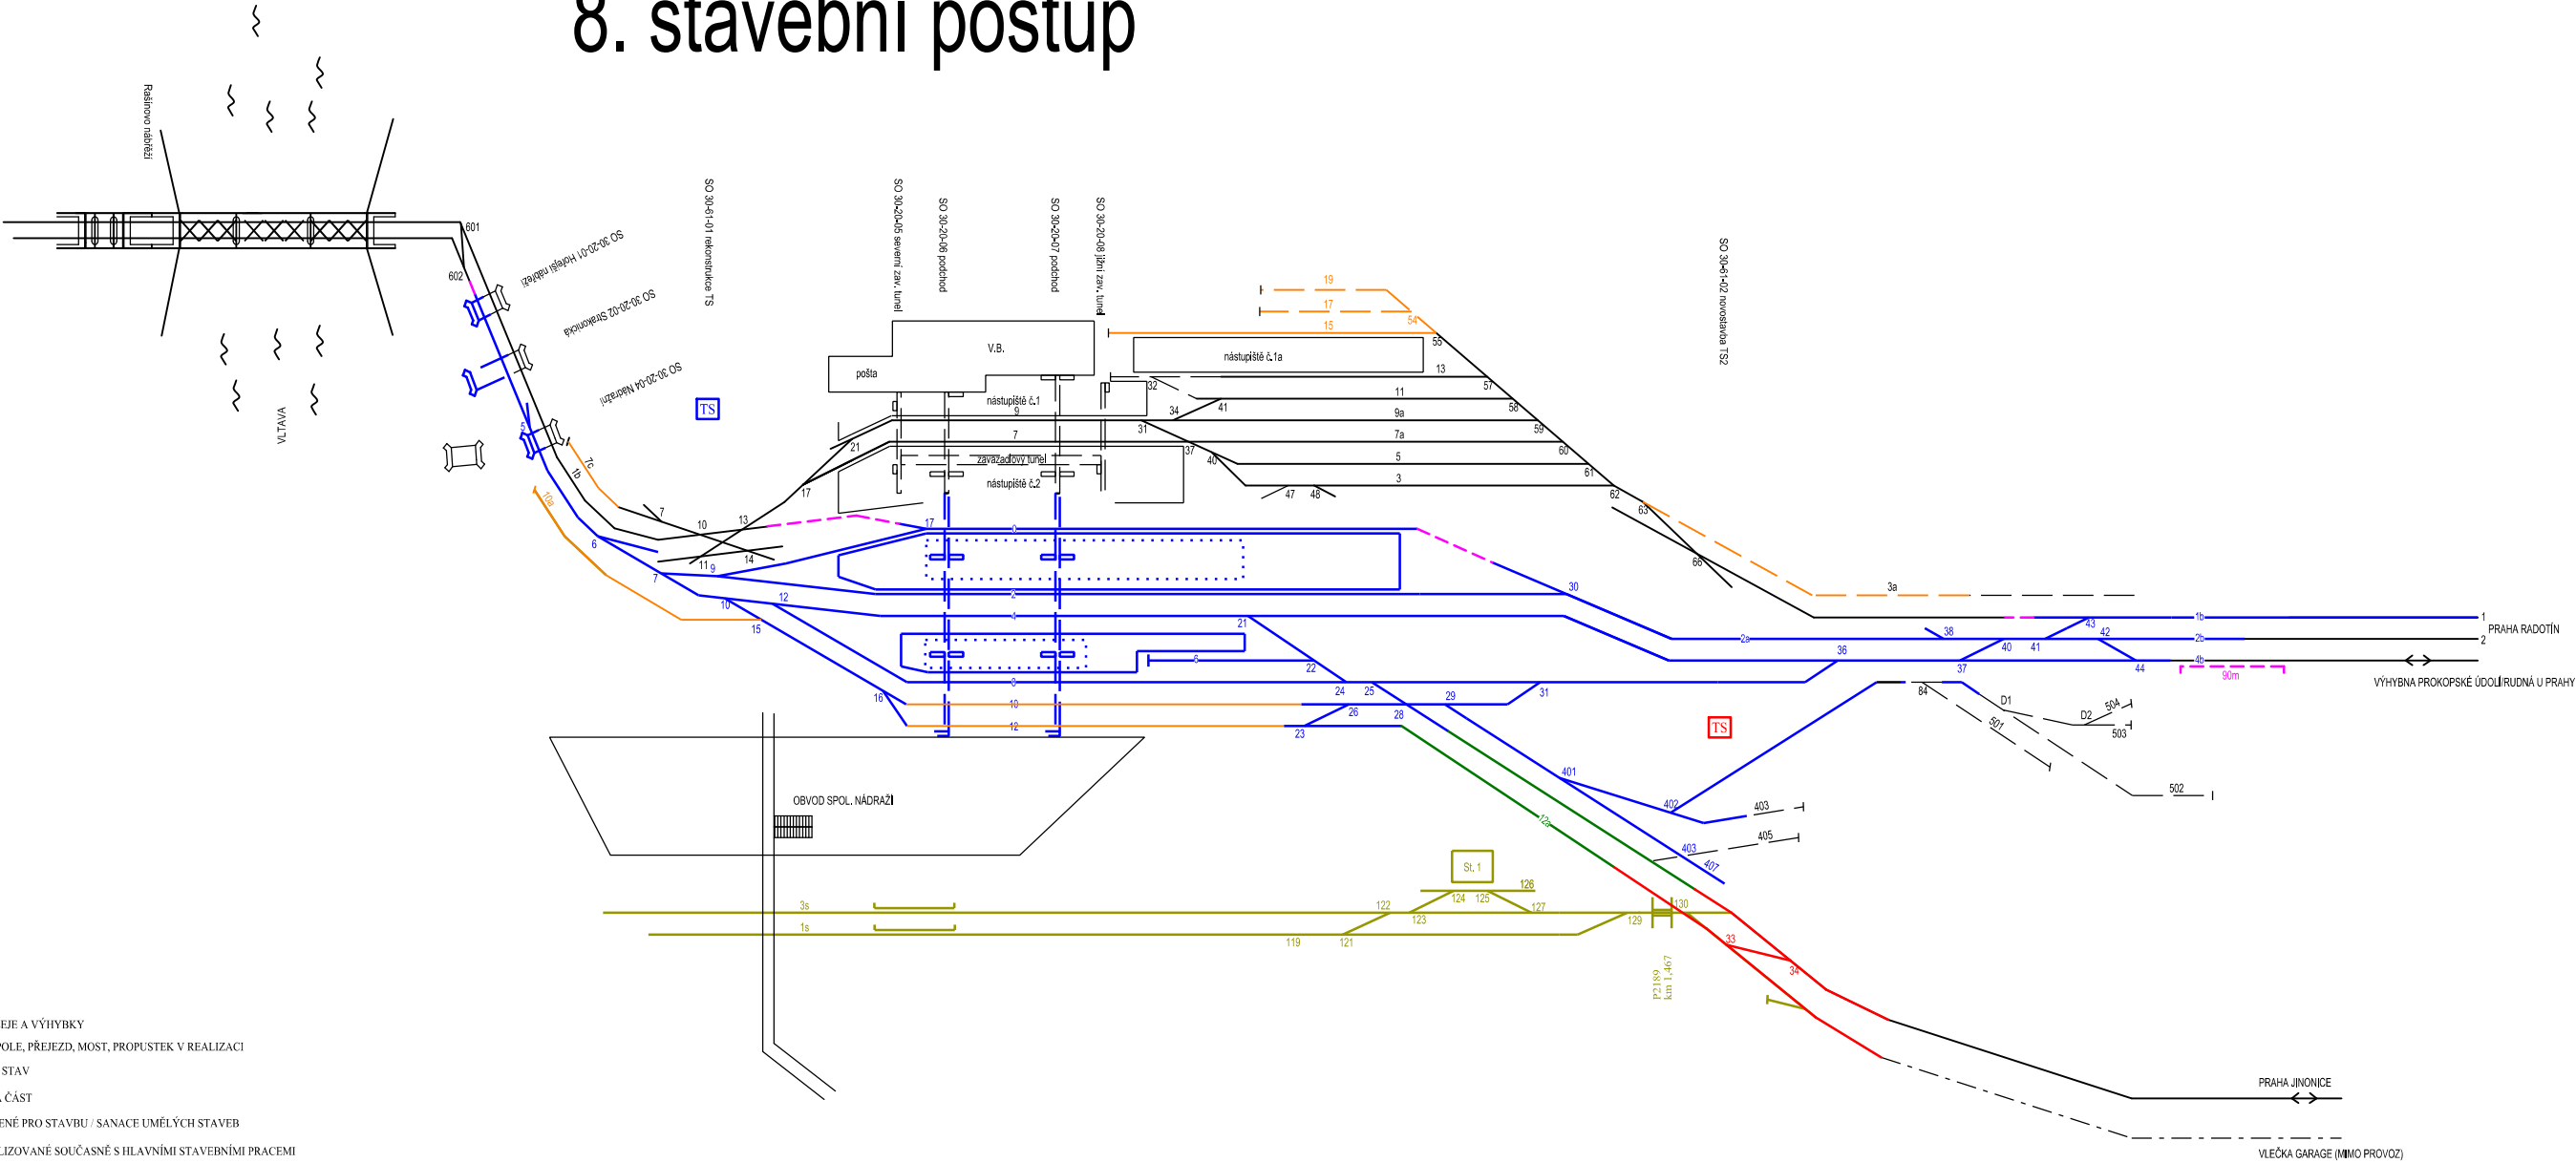

LEGENDA:

- RUŠENÉ KOLEJE A VÝHYBKY
- KOLEJOVÁ POLE, PŘEJEZD, MOST, PROPUSTEK V REALIZACI
- PROVIZORNÍ STAV
- DOKONČENÁ ČÁST
- KOLEJE URČENÉ PRO STAVBU / SANACE UMĚLÝCH STAVEB
- KOLEJE REALIZOVANÉ SOUČASNĚ S HLAVNÍMI STAVEBNÍMI PRACEMI
- NOVÁ TECHNOLOGICKÁ BUDOVA
- VÝPRAVNÍ BUDOVA
- PŘEJEZD, PŘECHOD
- PROVIZORNÍ PŘÍSTUP
- MOSTNÍ PROVIZORIUM
- MOSTNÍ OBJEKT
- PROPUSTEK
- OPĚRNÁ / ZÁRUBNÍ ZĚD
- TUNEL


9. stavební postup

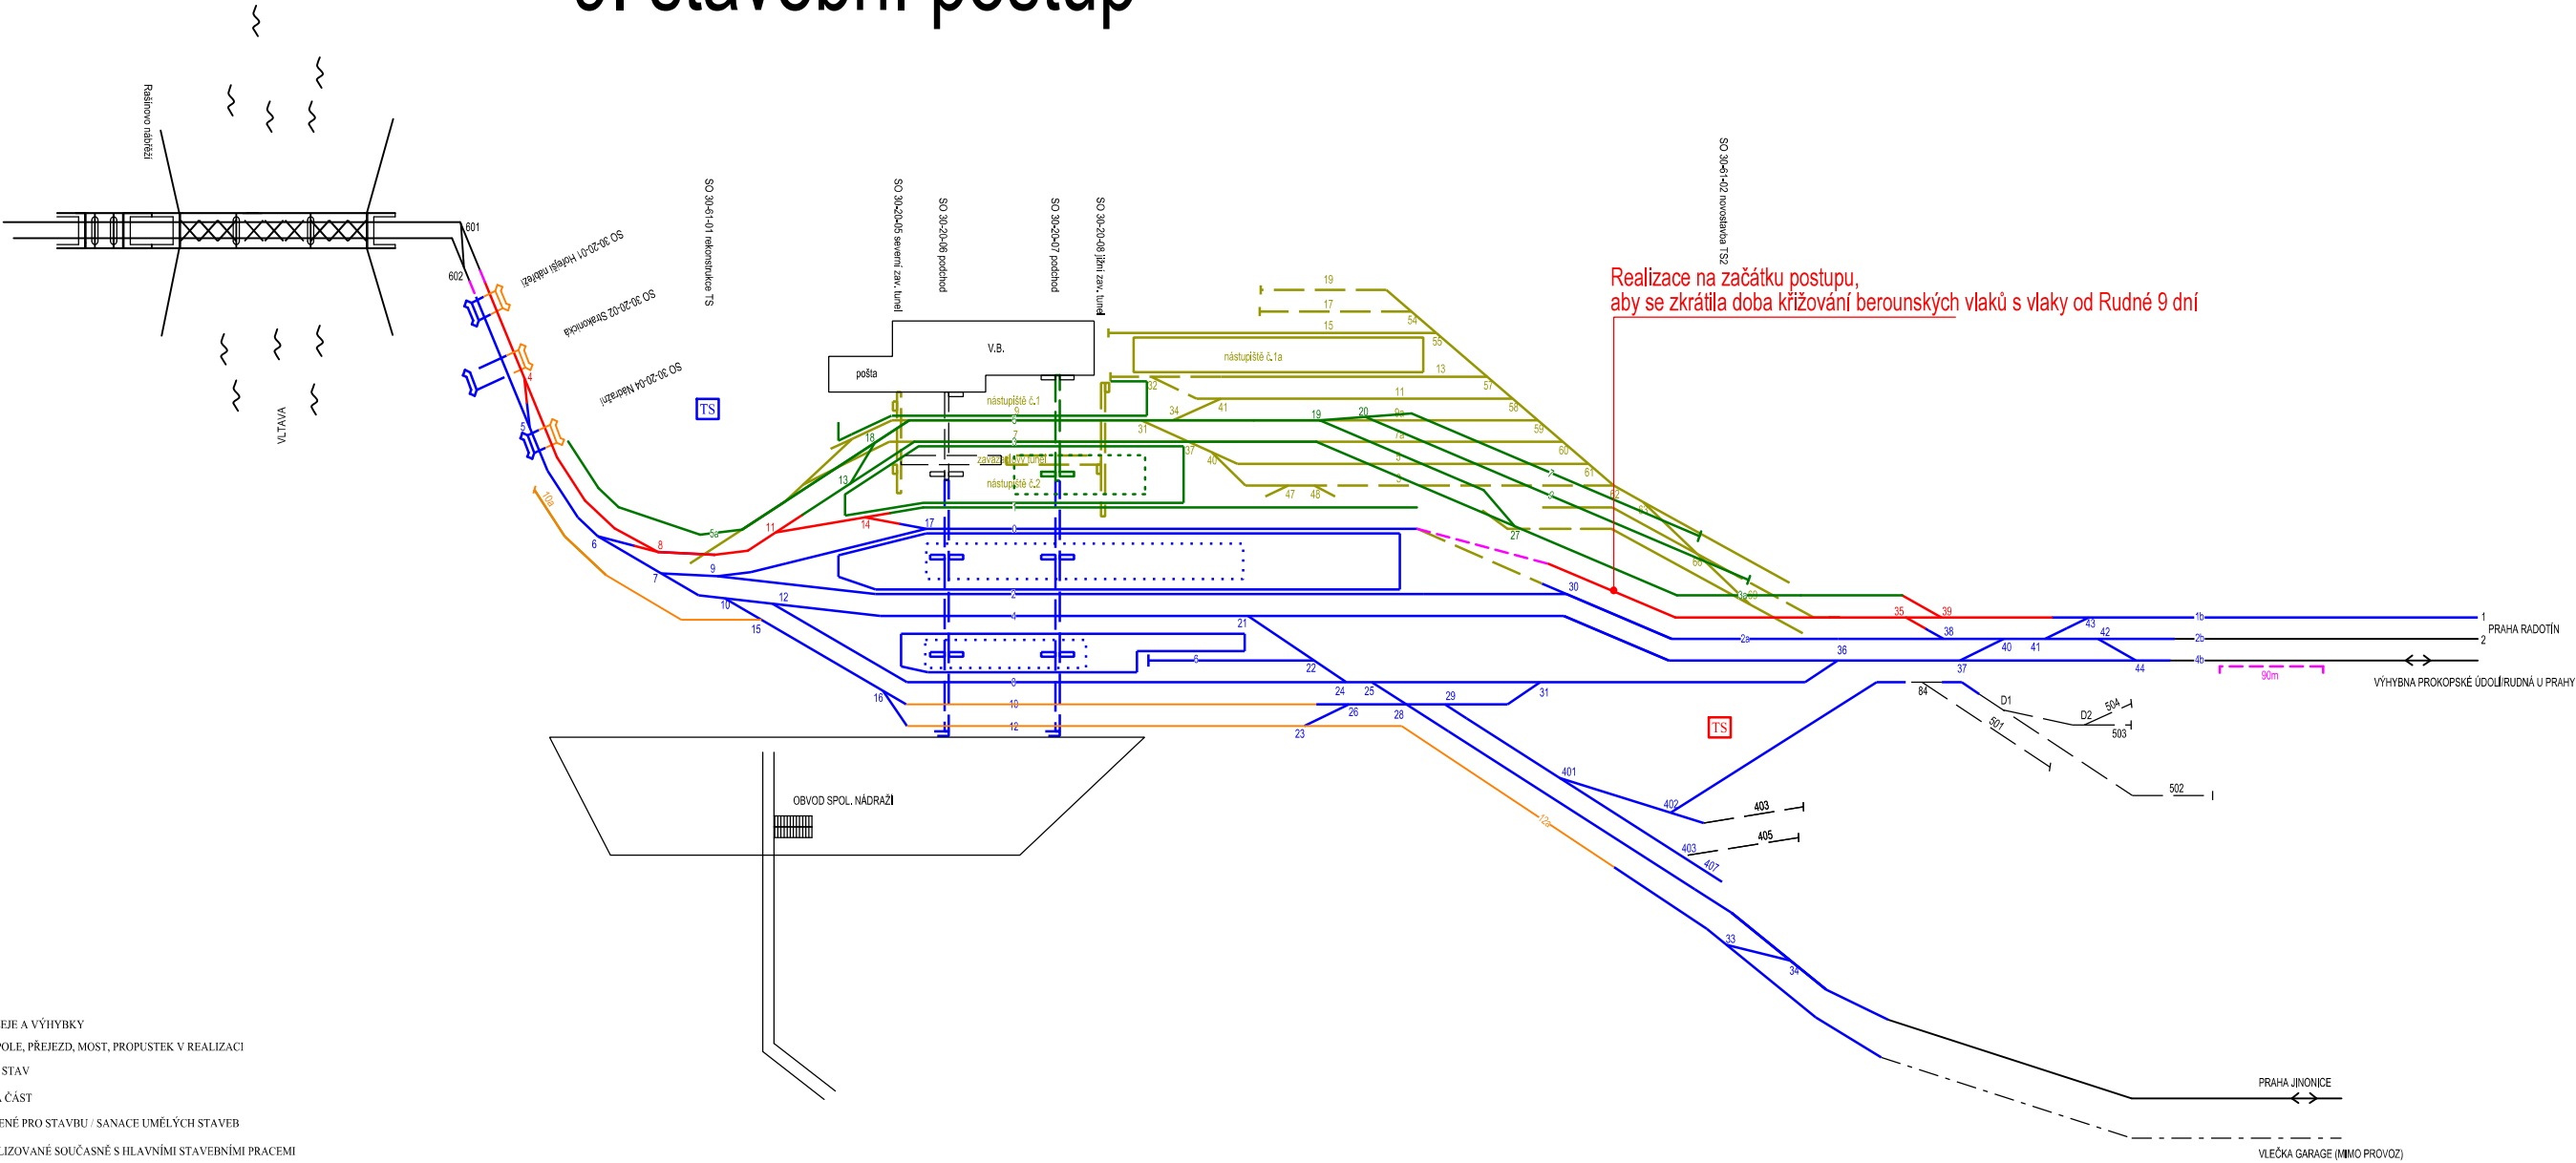

- LEGENDA:
- RUŠENÉ KOLEJE A VÝHYBKY
 - KOLEJOVÁ POLE, PŘEJEZD, MOST, PROPUSTEK V REALIZACI
 - PROVIZORNÍ STAV
 - DOKONČENÁ ČÁST
 - KOLEJE URČENÉ PRO STAVBU / SANACE UMĚLÝCH STAVEB
 - KOLEJE REALIZOVANÉ SOUČASNĚ S HLAVNÍMI STAVEBNÍMI PRACEMI
 - NOVÁ TECHNOLOGICKÁ BUDOVA
 - VÝPRAVNÍ BUDOVA
 - PŘEJEZD, PŘECHOD
 - PROVIZORNÍ PŘÍSTUP
 - MOSTNÍ PROVIZORIUM
 - MOSTNÍ OBJEKT
 - PROPUSTEK
 - OPĚRNÁ / ZÁRUBNÍ ZĚD
 - TUNEL

10. stavební postup


Příloha č.13

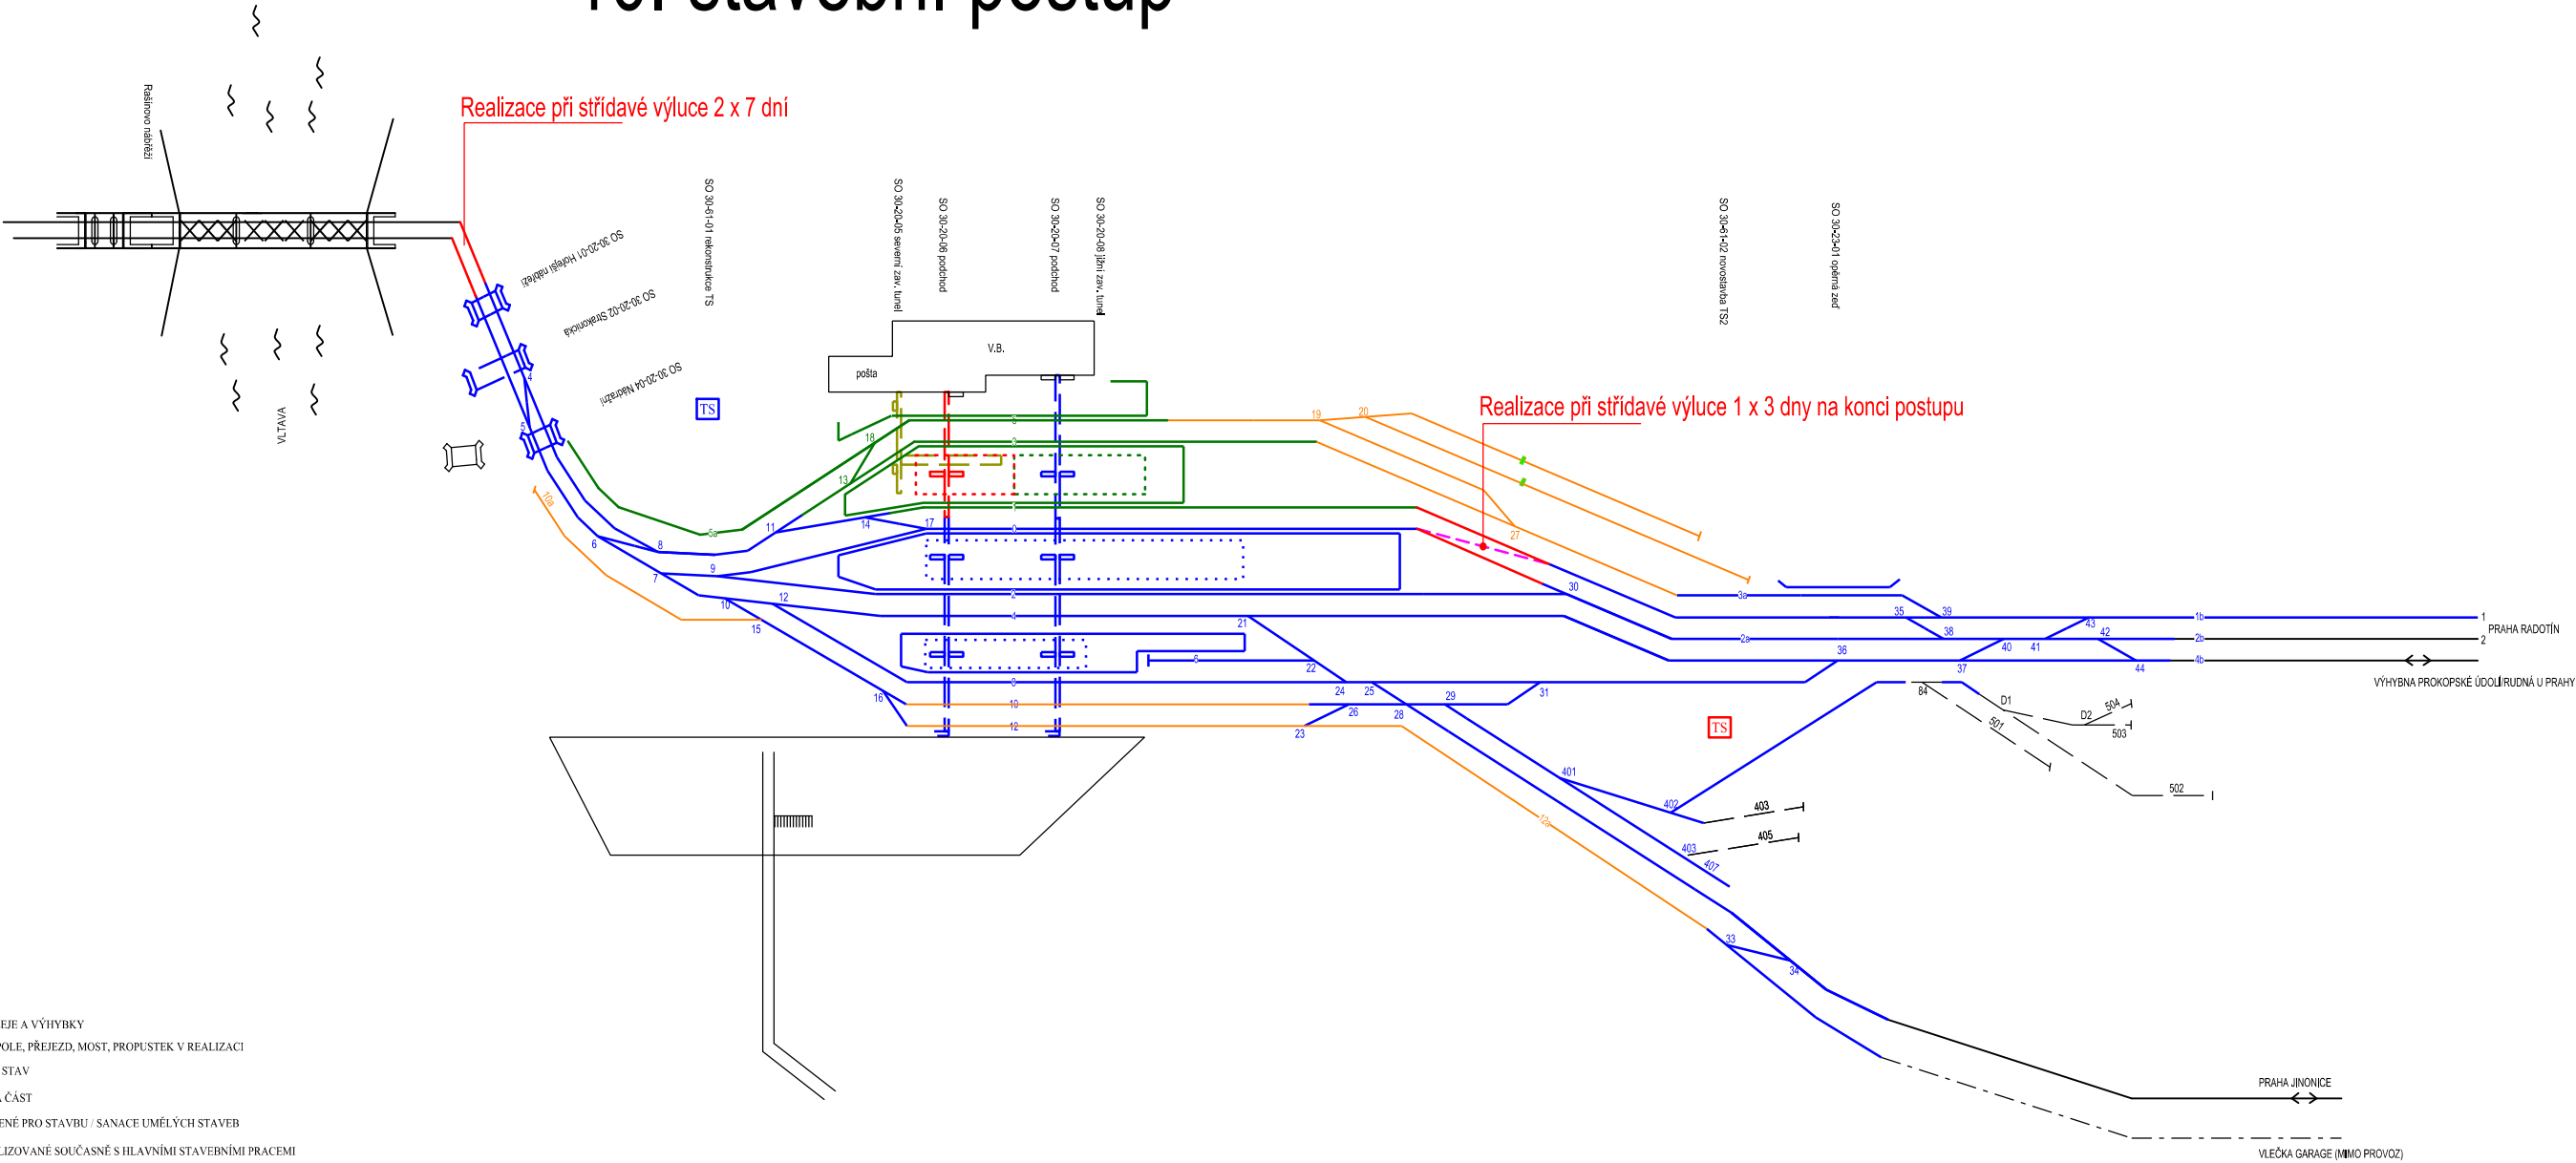

- LEGENDA:**
- RUŠENÉ KOLEJE A VÝHYBKY
 - KOLEJOVÁ POLE, PŘEJEZD, MOST, PROPUSTEK V REALIZACI
 - PROVIZORNÍ STAV
 - DOKONČENÁ ČÁST
 - KOLEJE URČENÉ PRO STAVBU / SANACE UMĚLÝCH STAVEB
 - KOLEJE REALIZOVANÉ SOUČASNĚ S HLAVNÍMI STAVEBNÍMI PRACEMI
 - NOVÁ TECHNOLOGICKÁ BUDOVA
 - VÝPRAVNÍ BUDOVA
 - PŘEJEZD, PŘECHOD
 - PROVIZORNÍ PŘÍSTUP
 - MOSTNÍ PROVIZÓRIUM
 - MOSTNÍ OBJEKT
 - PROPUSTEK
 - OPĚRNÁ / ZÁRUBNÍ ZĚD
 - TUNEL

Definitivní stav


Příloha č.14

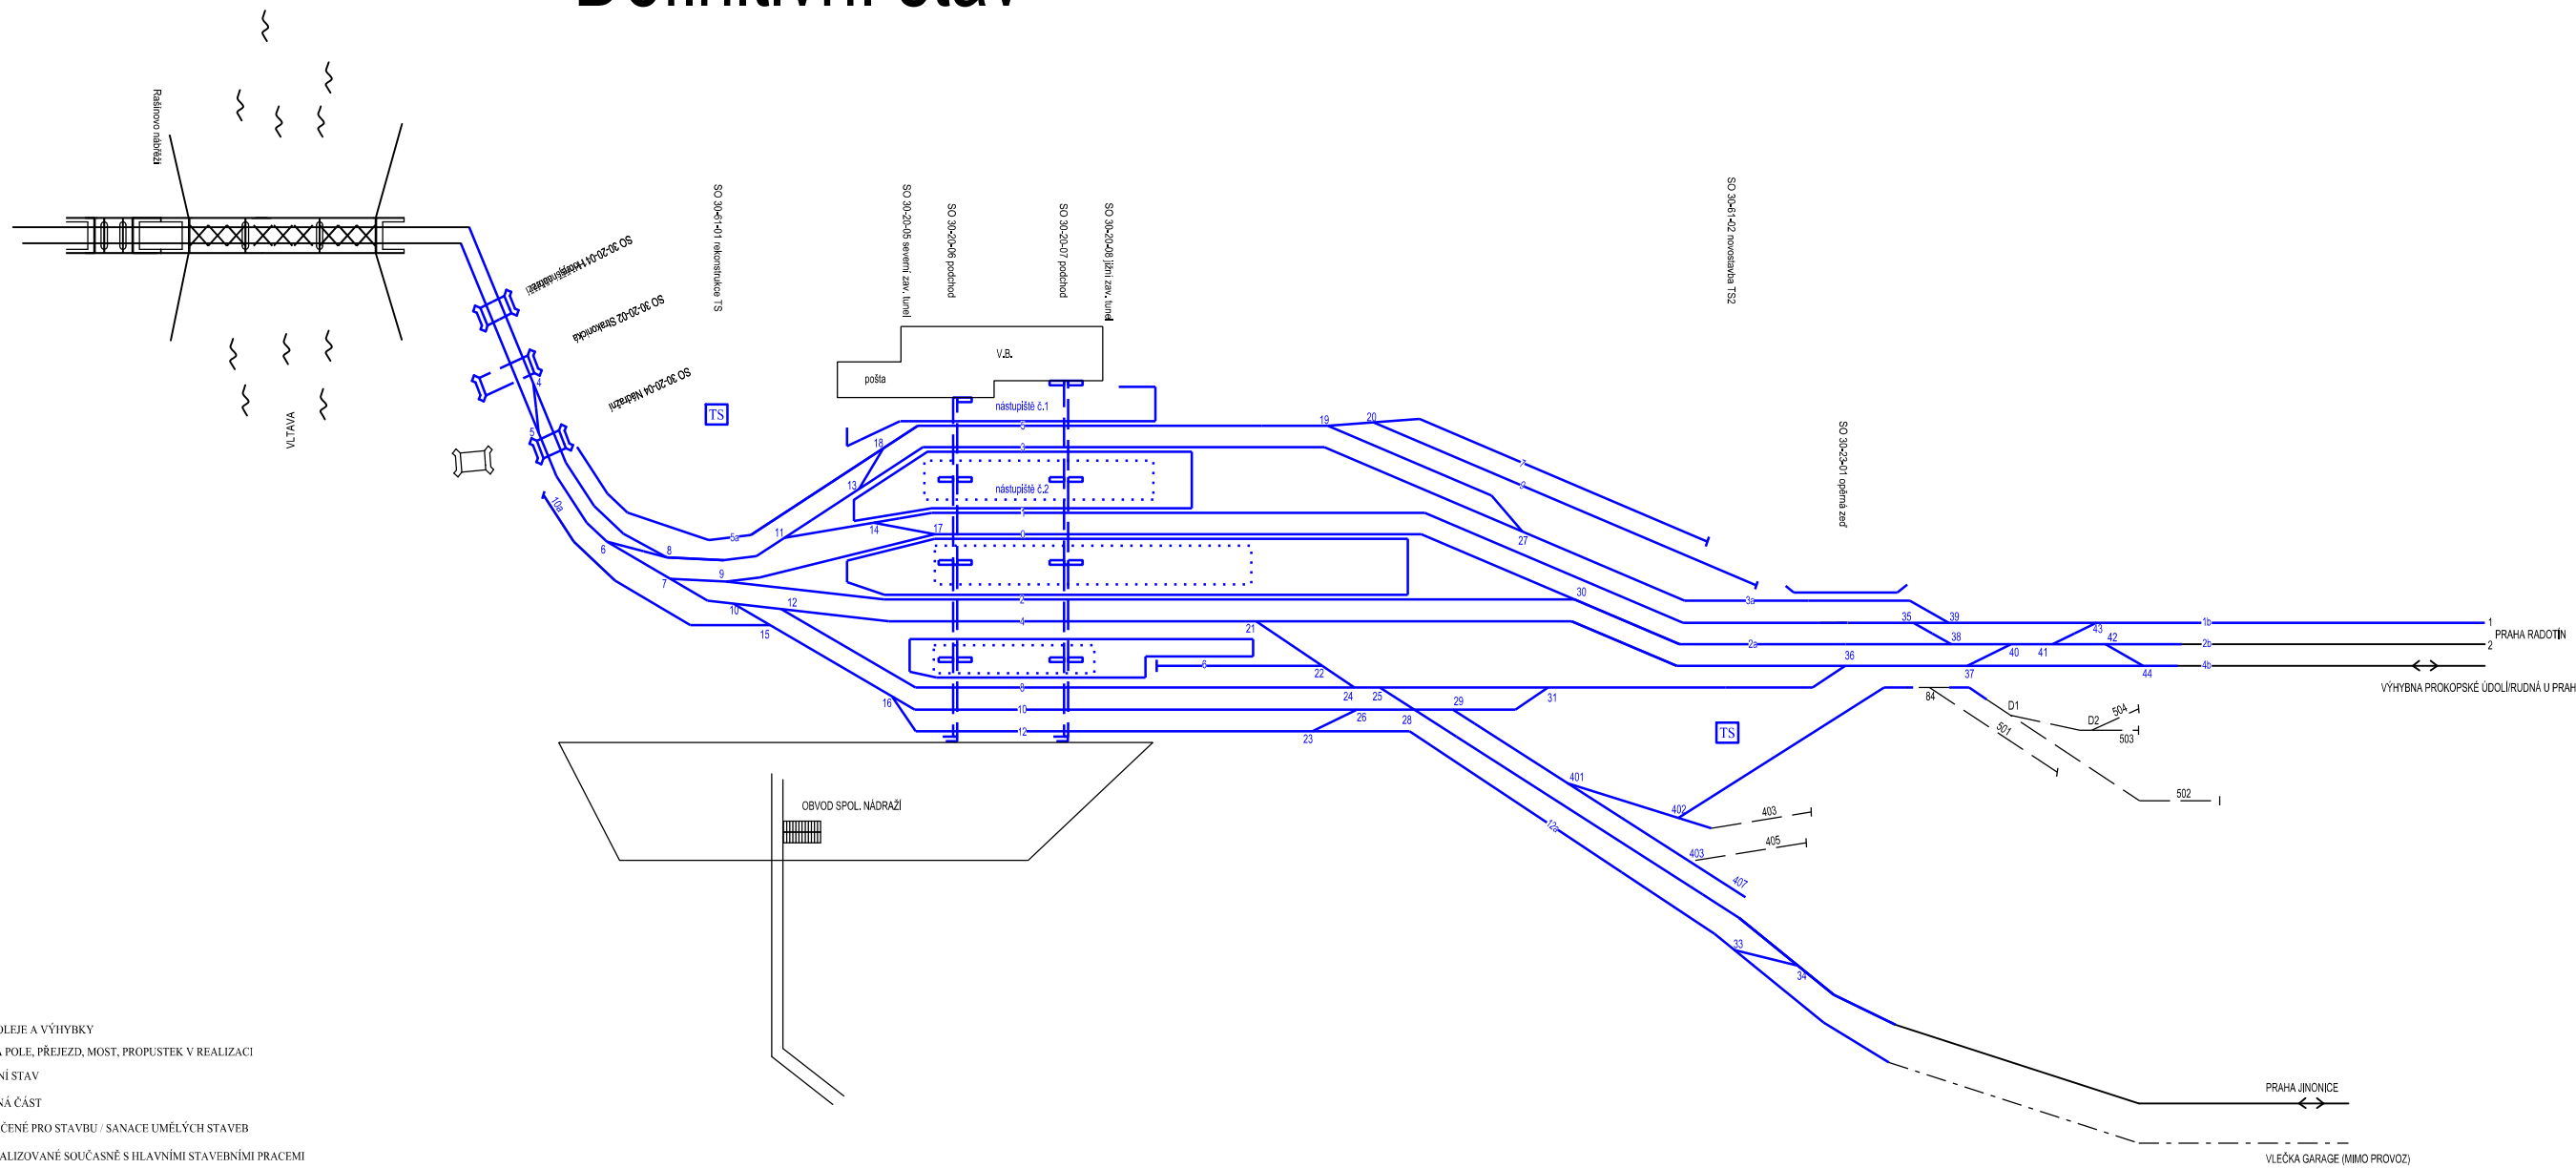


- LEGENDA:
- RUŠENÉ KOLEJE A VÝHYBKY
 - KOLEJOVÁ POLE, PŘEJEZD, MOST, PROPUSTEK V REALIZACI
 - PROVIZORNÍ STAV
 - DOKONČENÁ ČÁST
 - KOLEJE URČENÉ PRO STAVBU / SANACE UMĚLÝCH STAVEB
 - KOLEJE REALIZOVANÉ SOUČASNĚ S HLAVNÍMI STAVEBNÍMI PRACEMI
 - NOVÁ TECHNOLOGICKÁ BUDOVA
 - VÝPRAVNÍ BUDOVA
 - PŘEJEZD, PŘECHOD
 - PROVIZORNÍ PŘÍSTUP
 - MOSTNÍ PROVIZÓRIUM
 - MOSTNÍ OBJEKT
 - PROPUSTEK
 - OPĚRNÁ / ZÁRUBNÍ ZĚD
 - TUNEL

Stávající stav

Příloha č.1

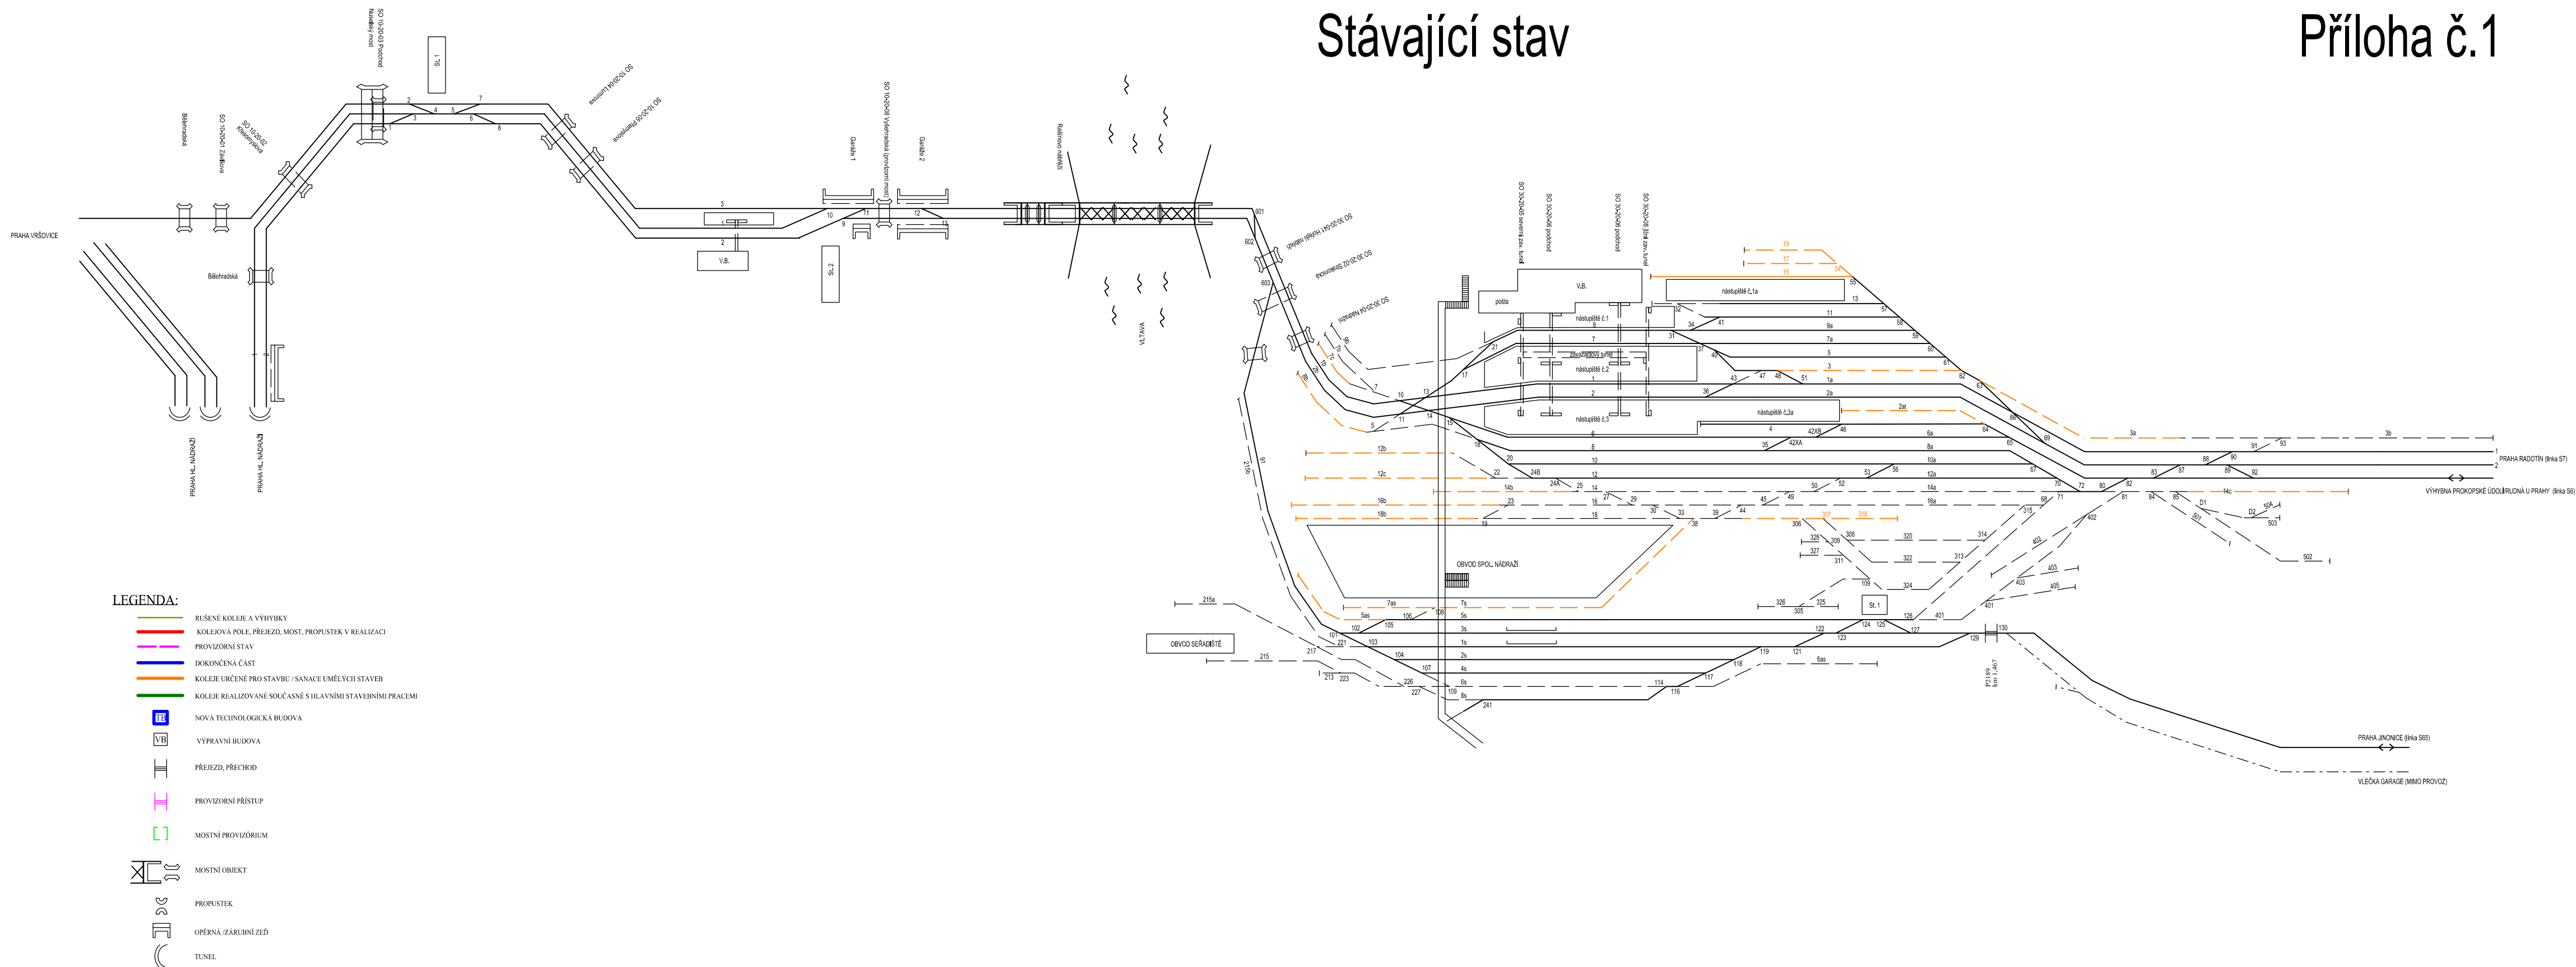


Příloha č.2

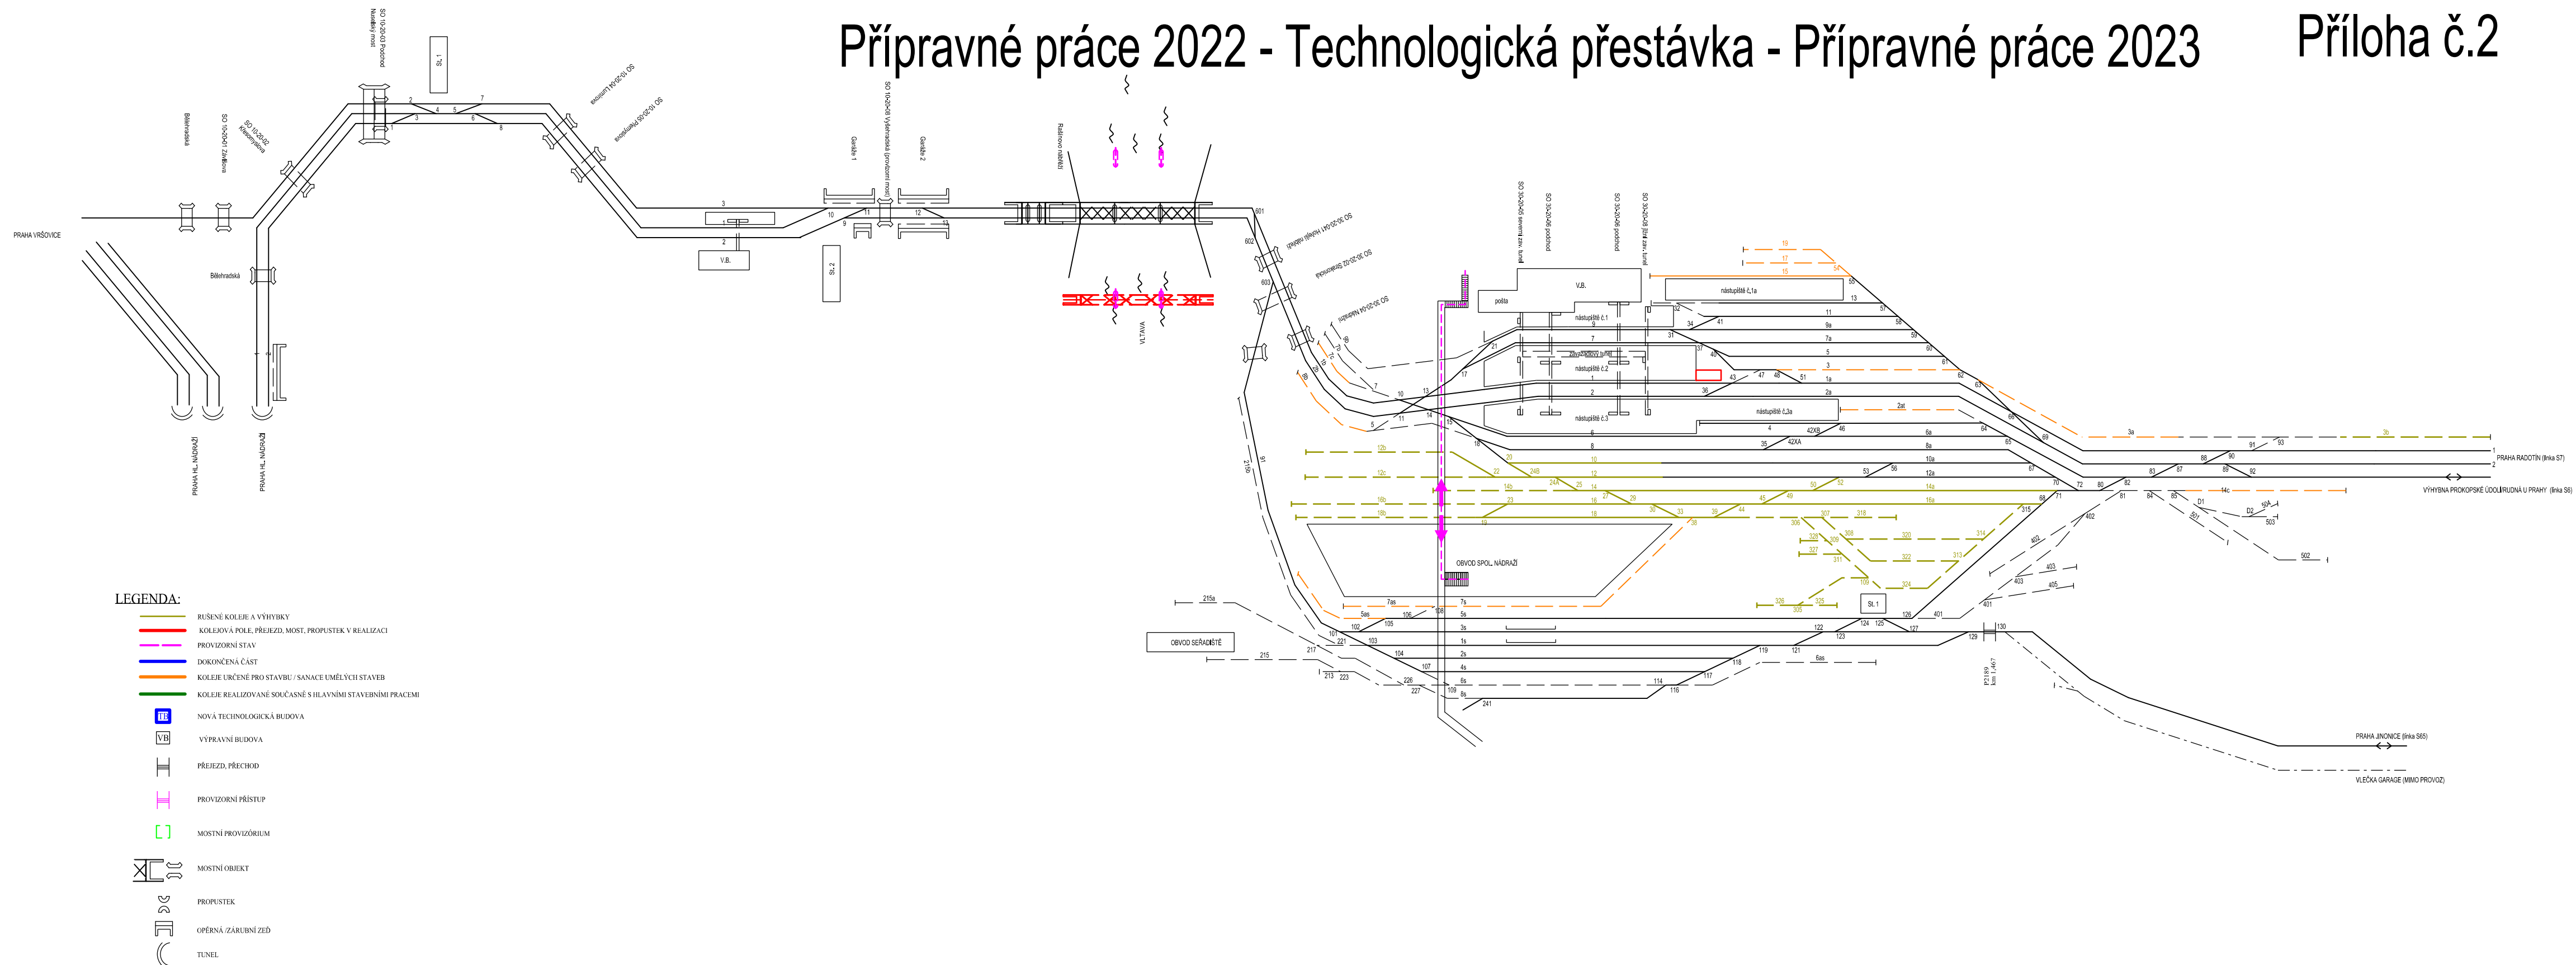


Příloha č.3

1. stavební postup

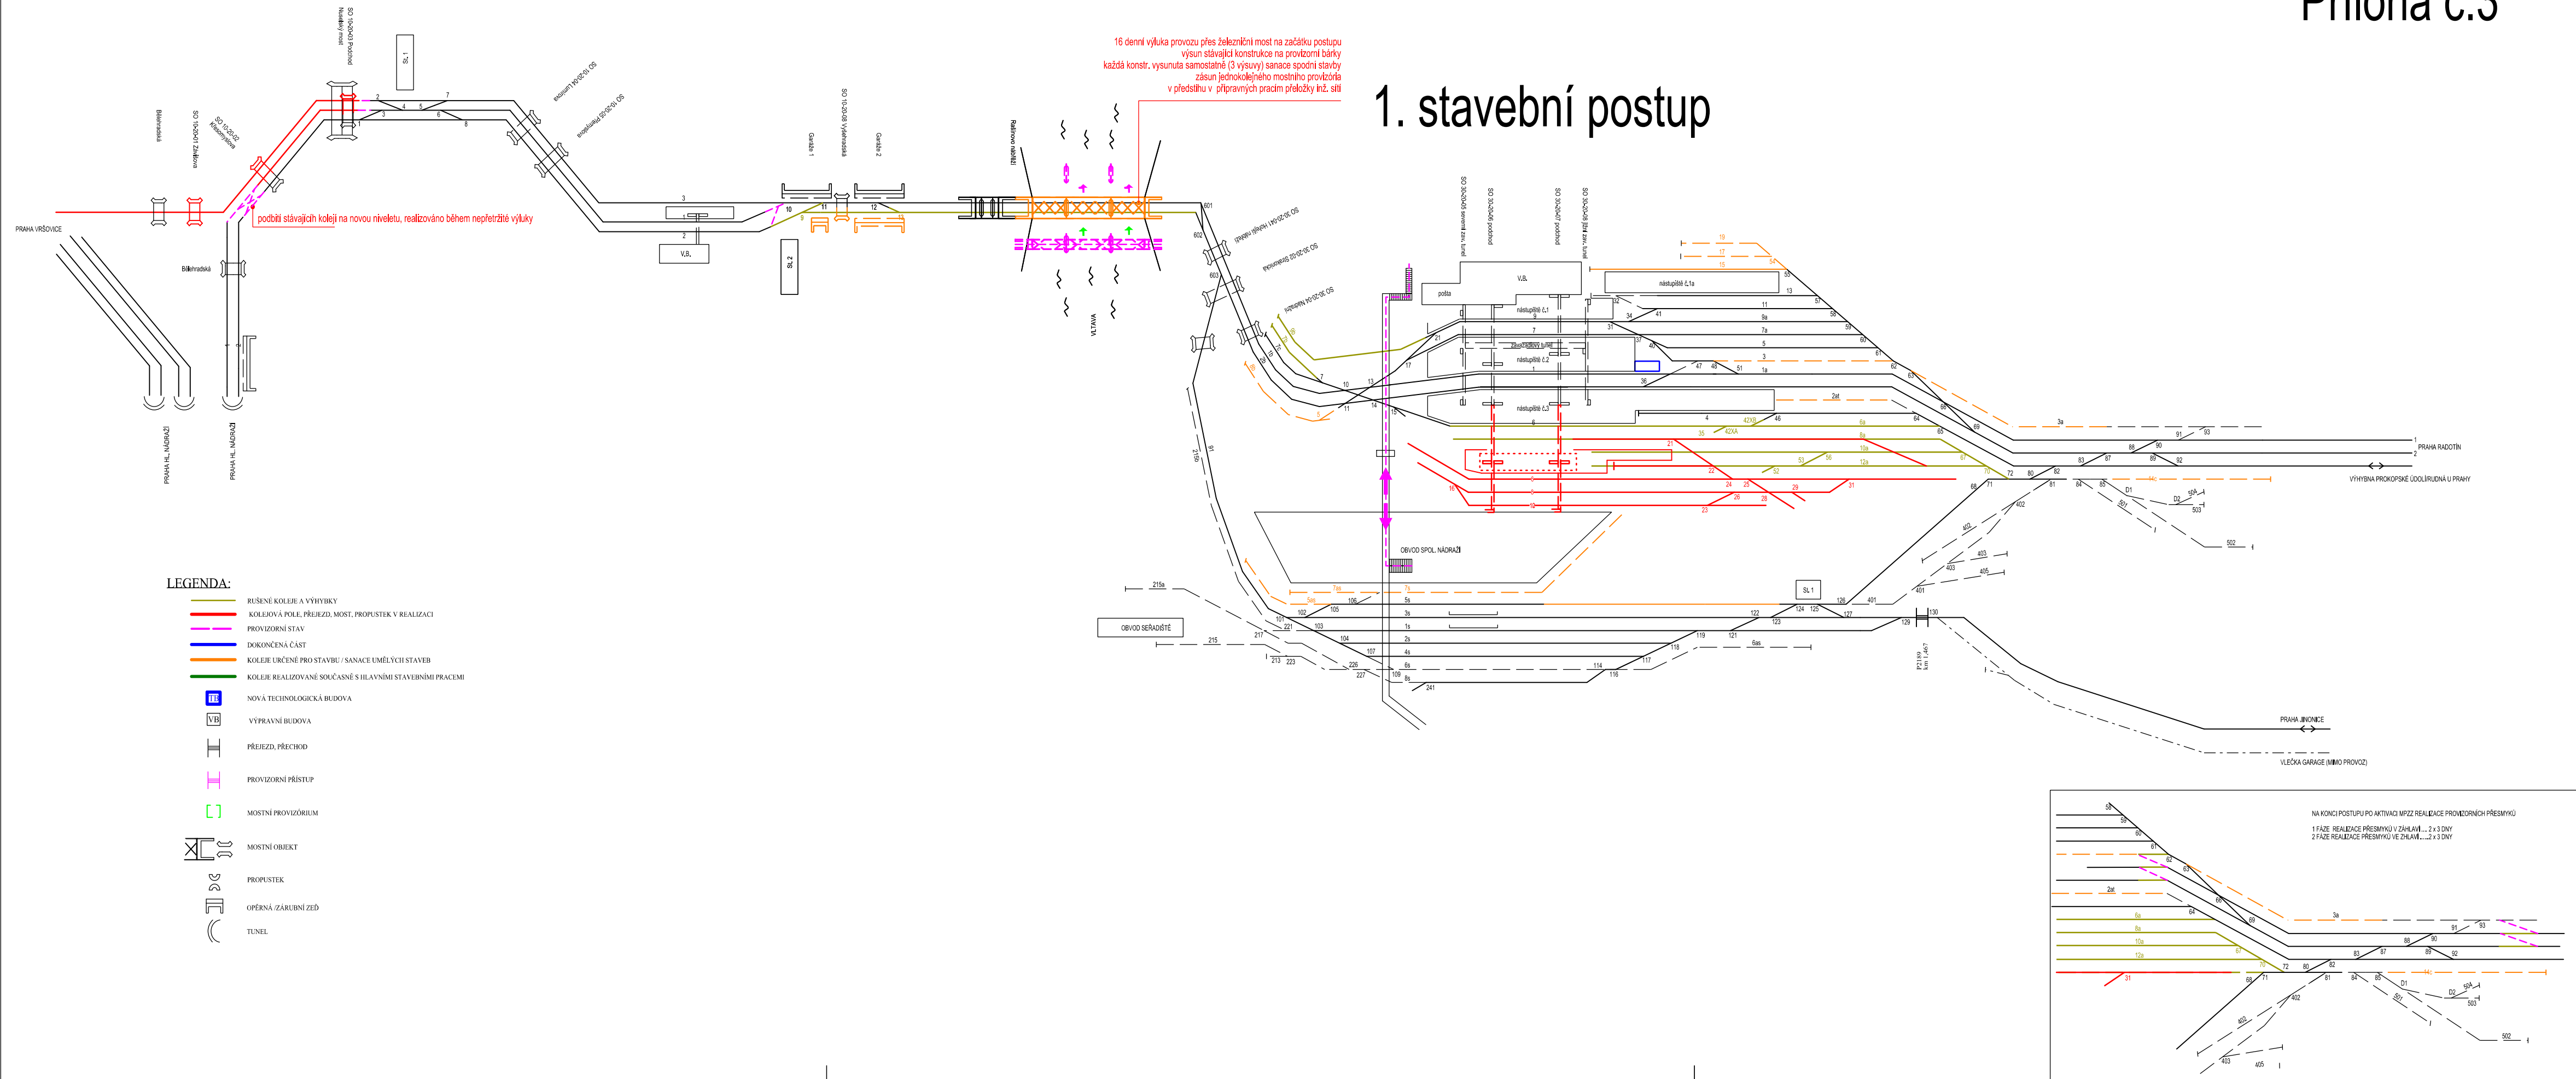


3. stavební postup

Příloha č.5

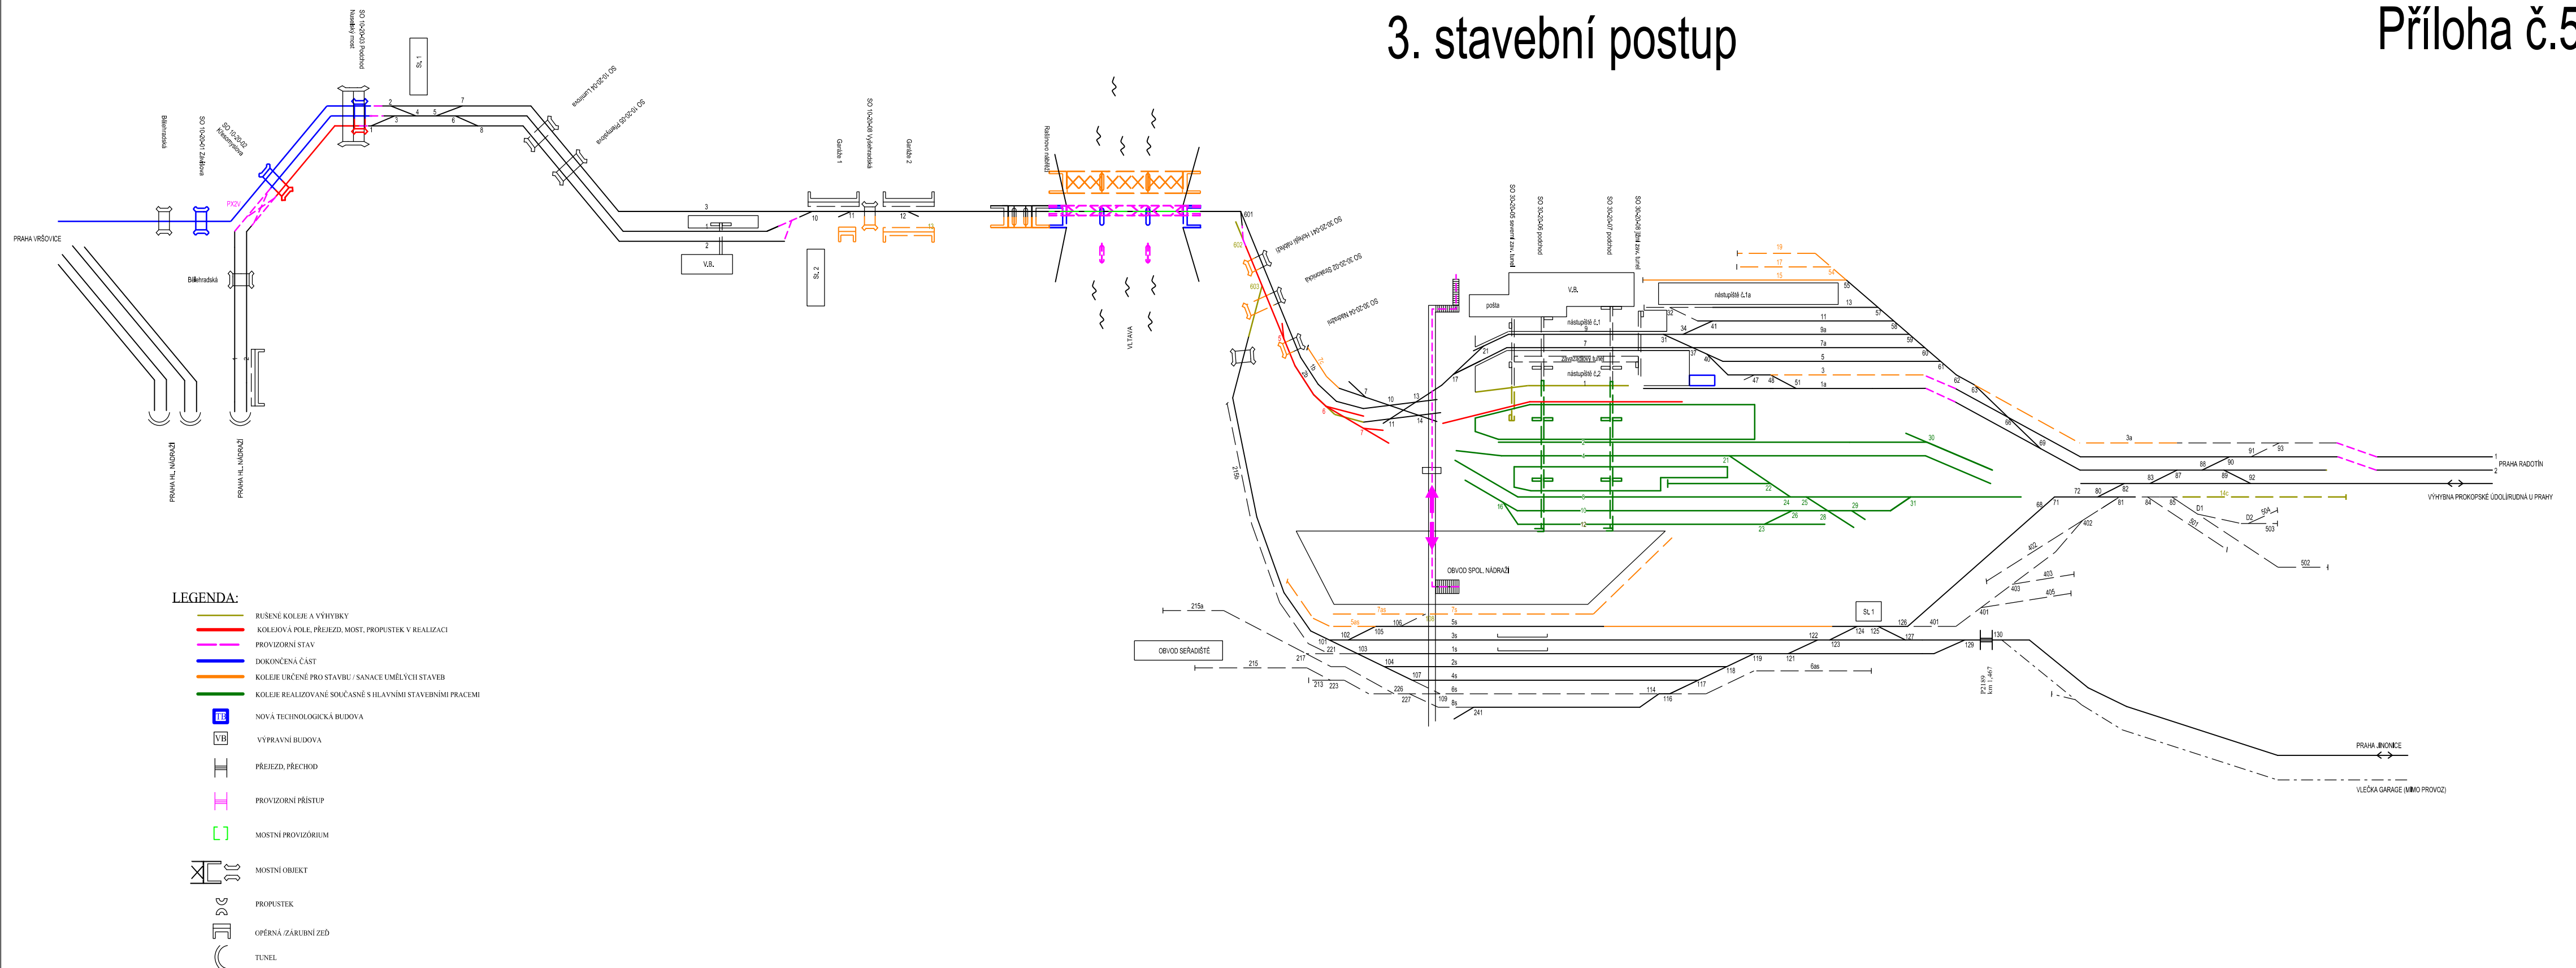


4. stavební postup

Příloha č.6

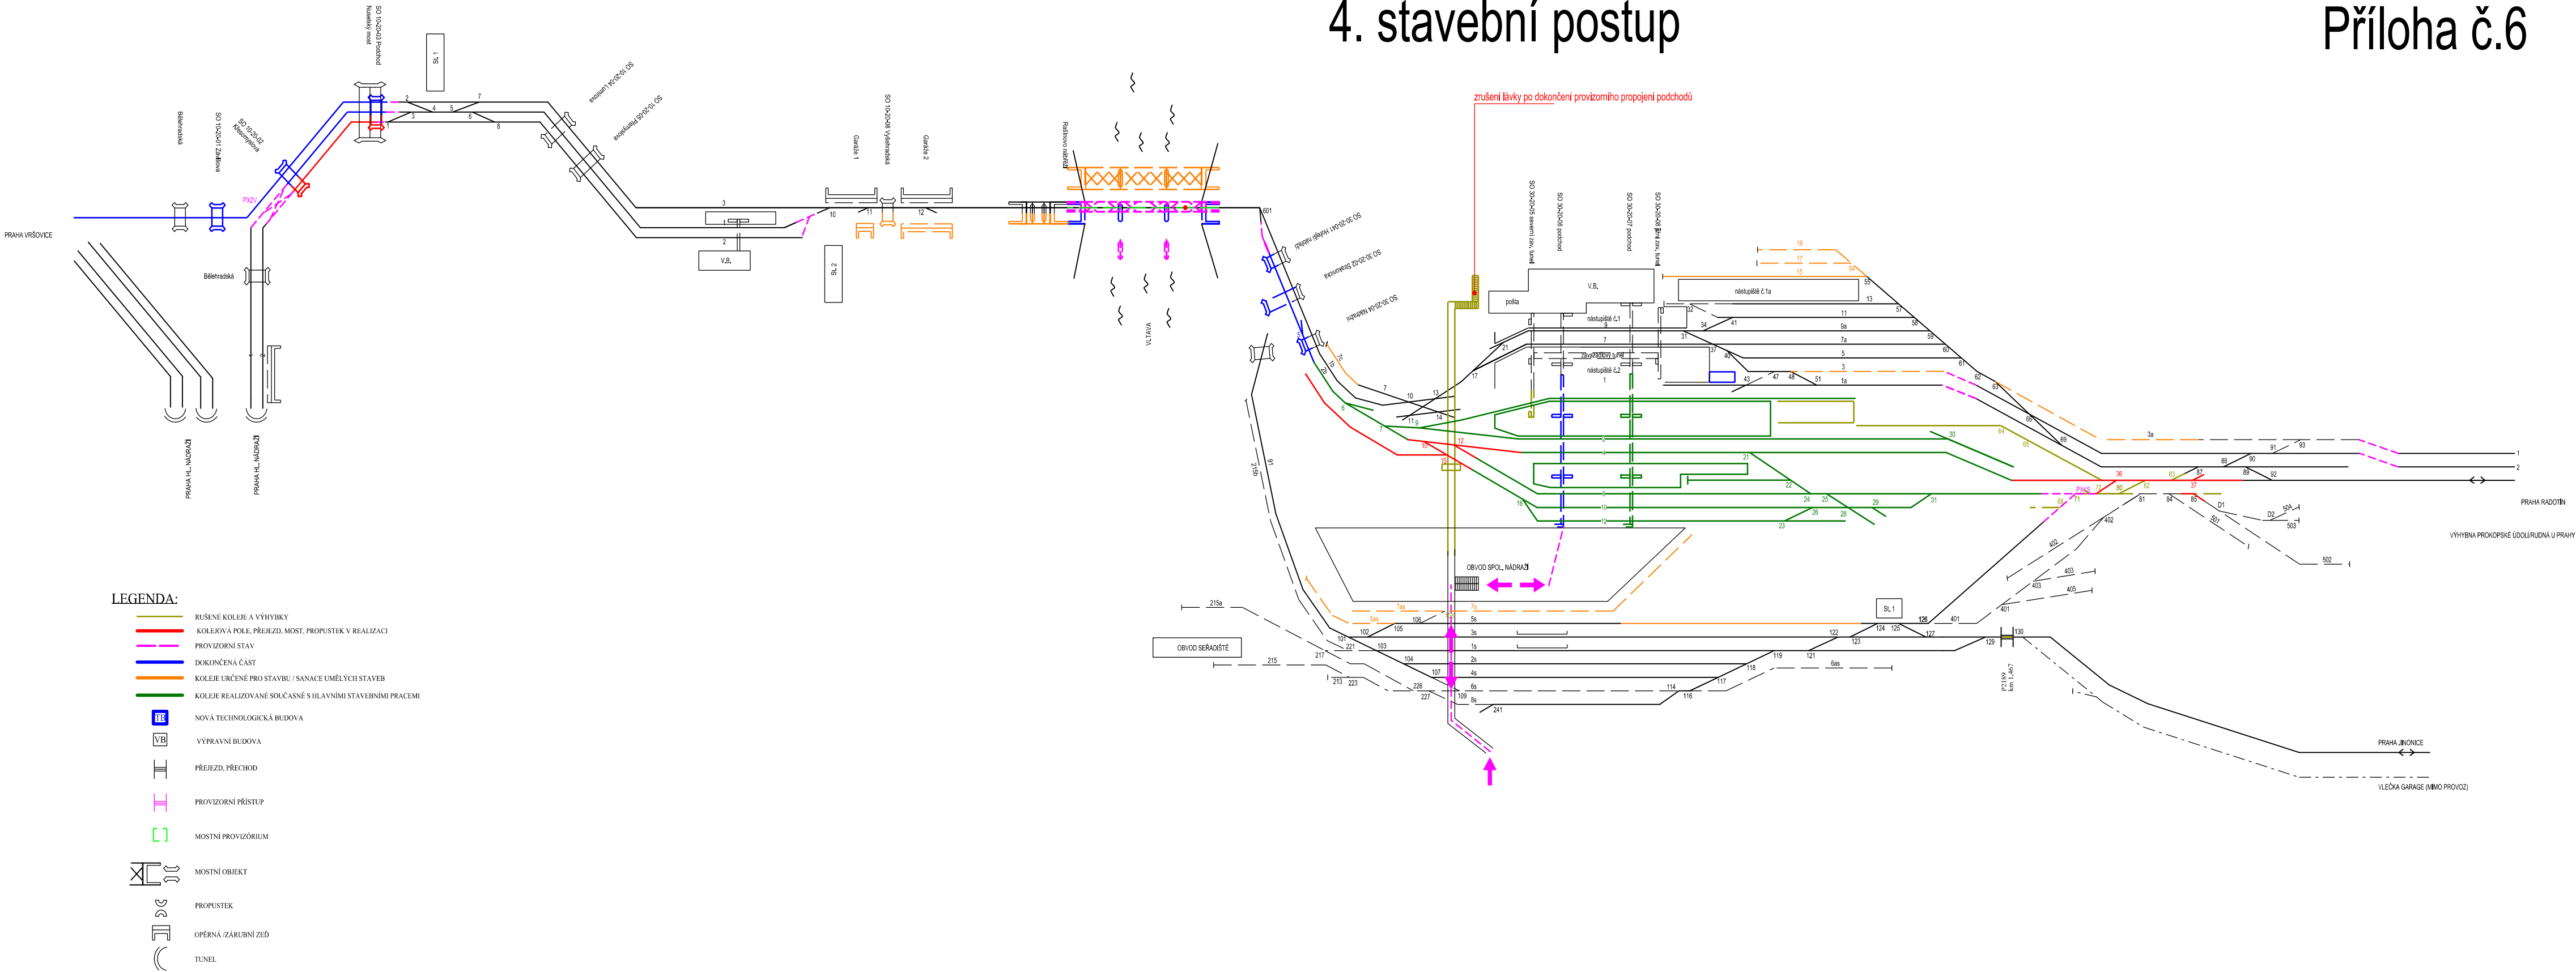


5. stavební postup

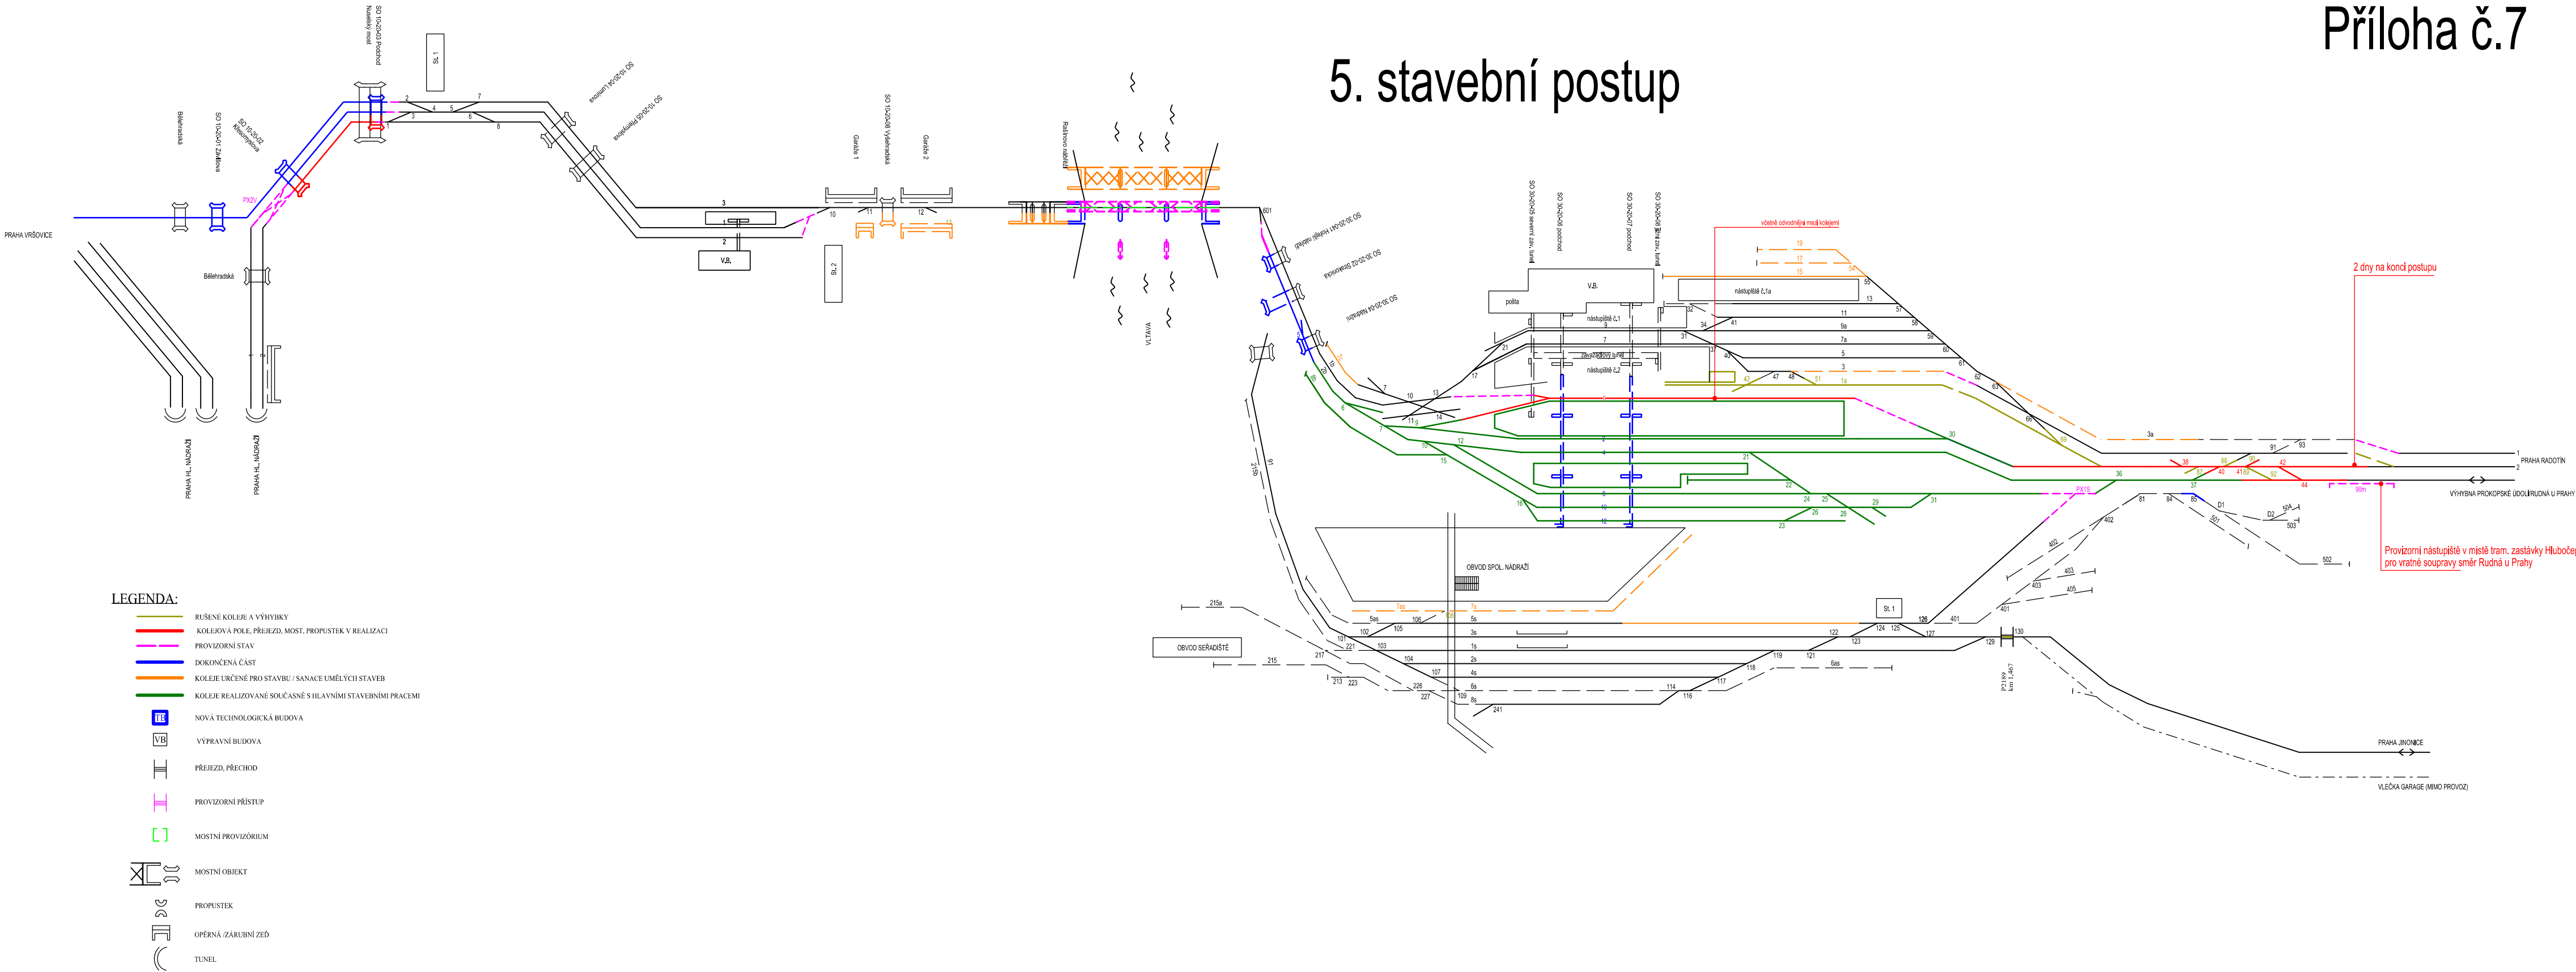


Příloha č.8


6. stavební postup

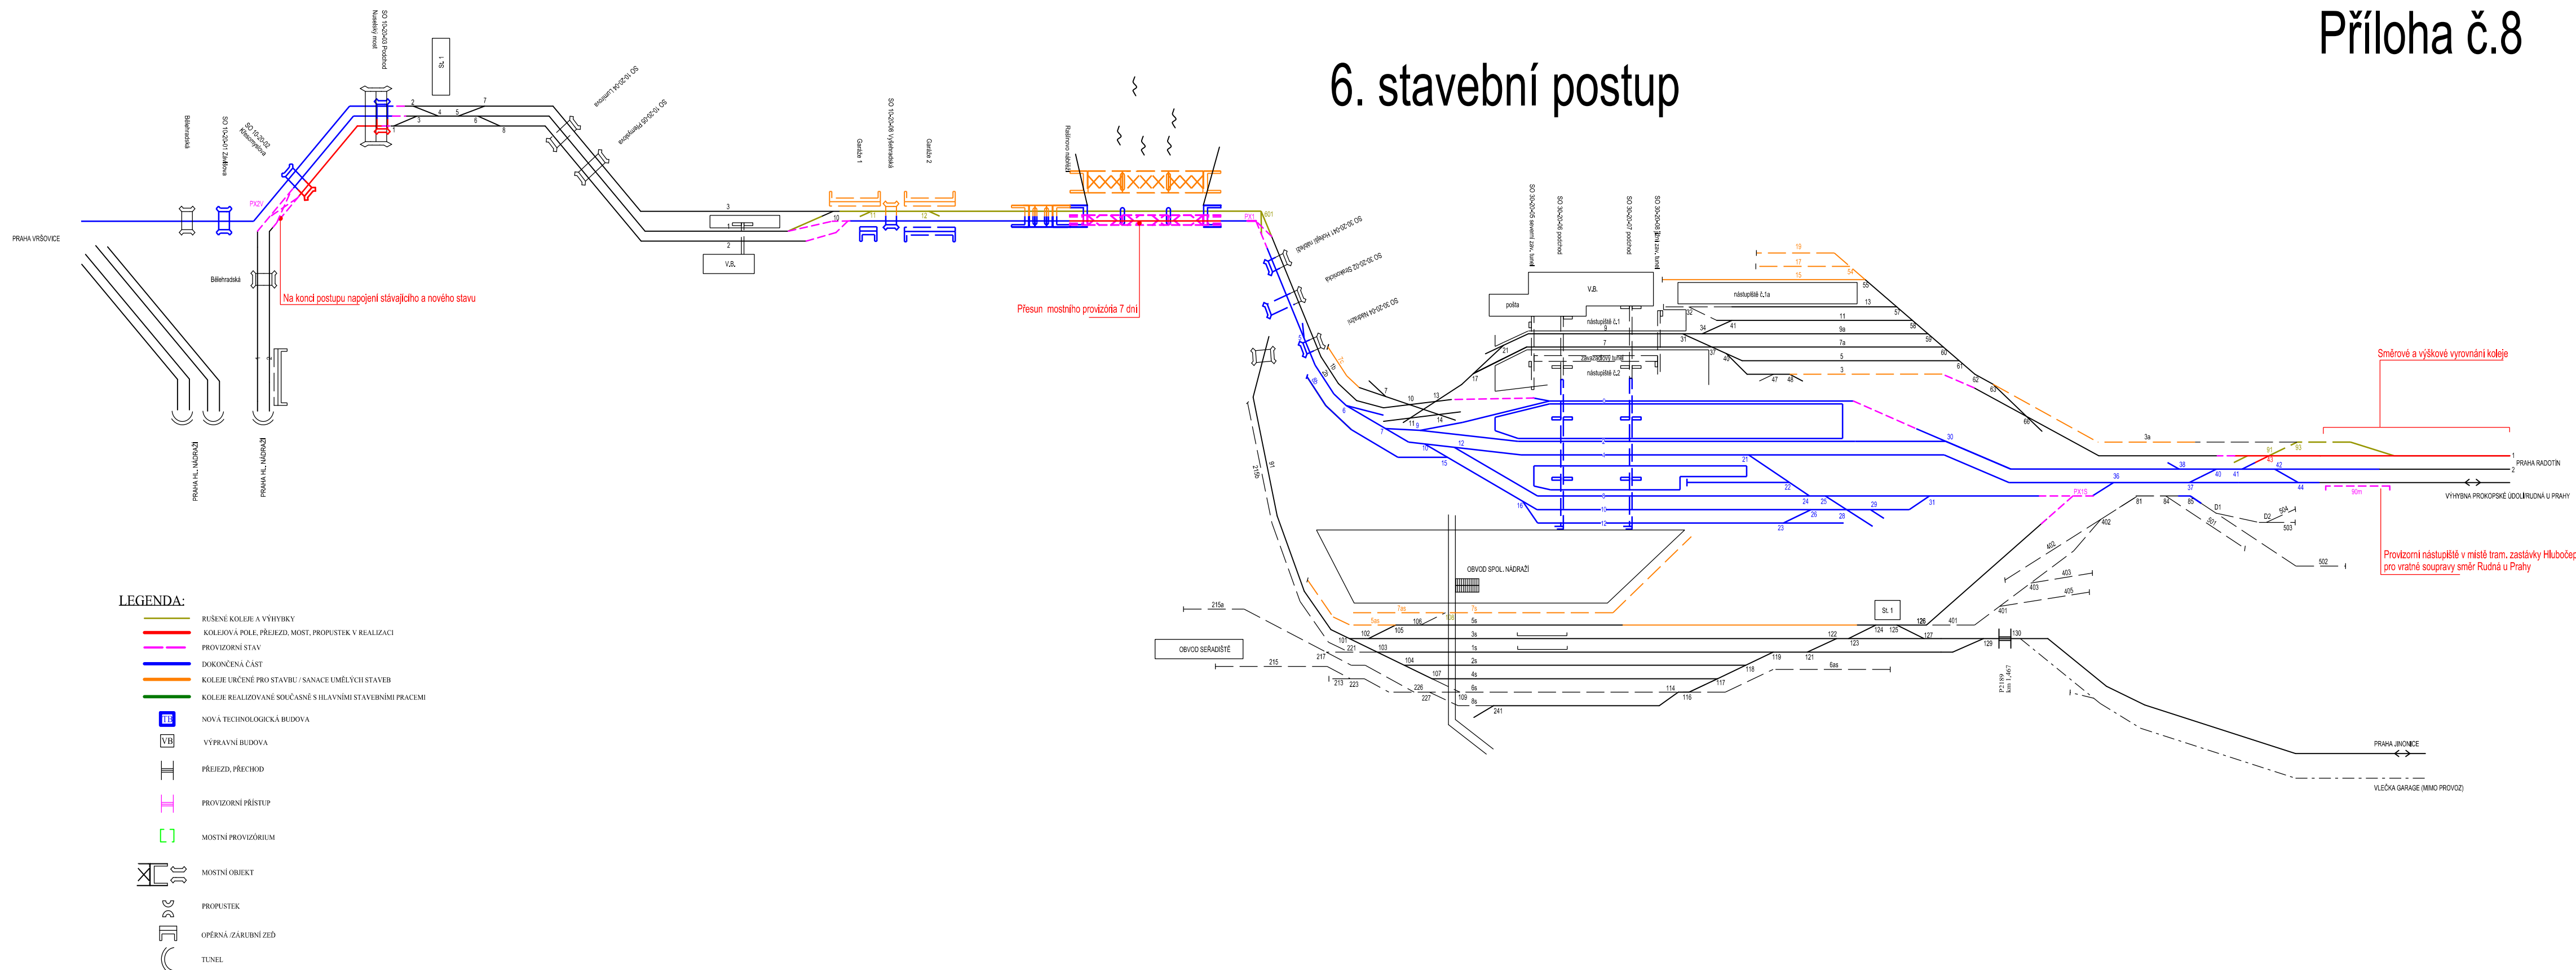


TECHNOLOGICKÁ PRESTÁVKA

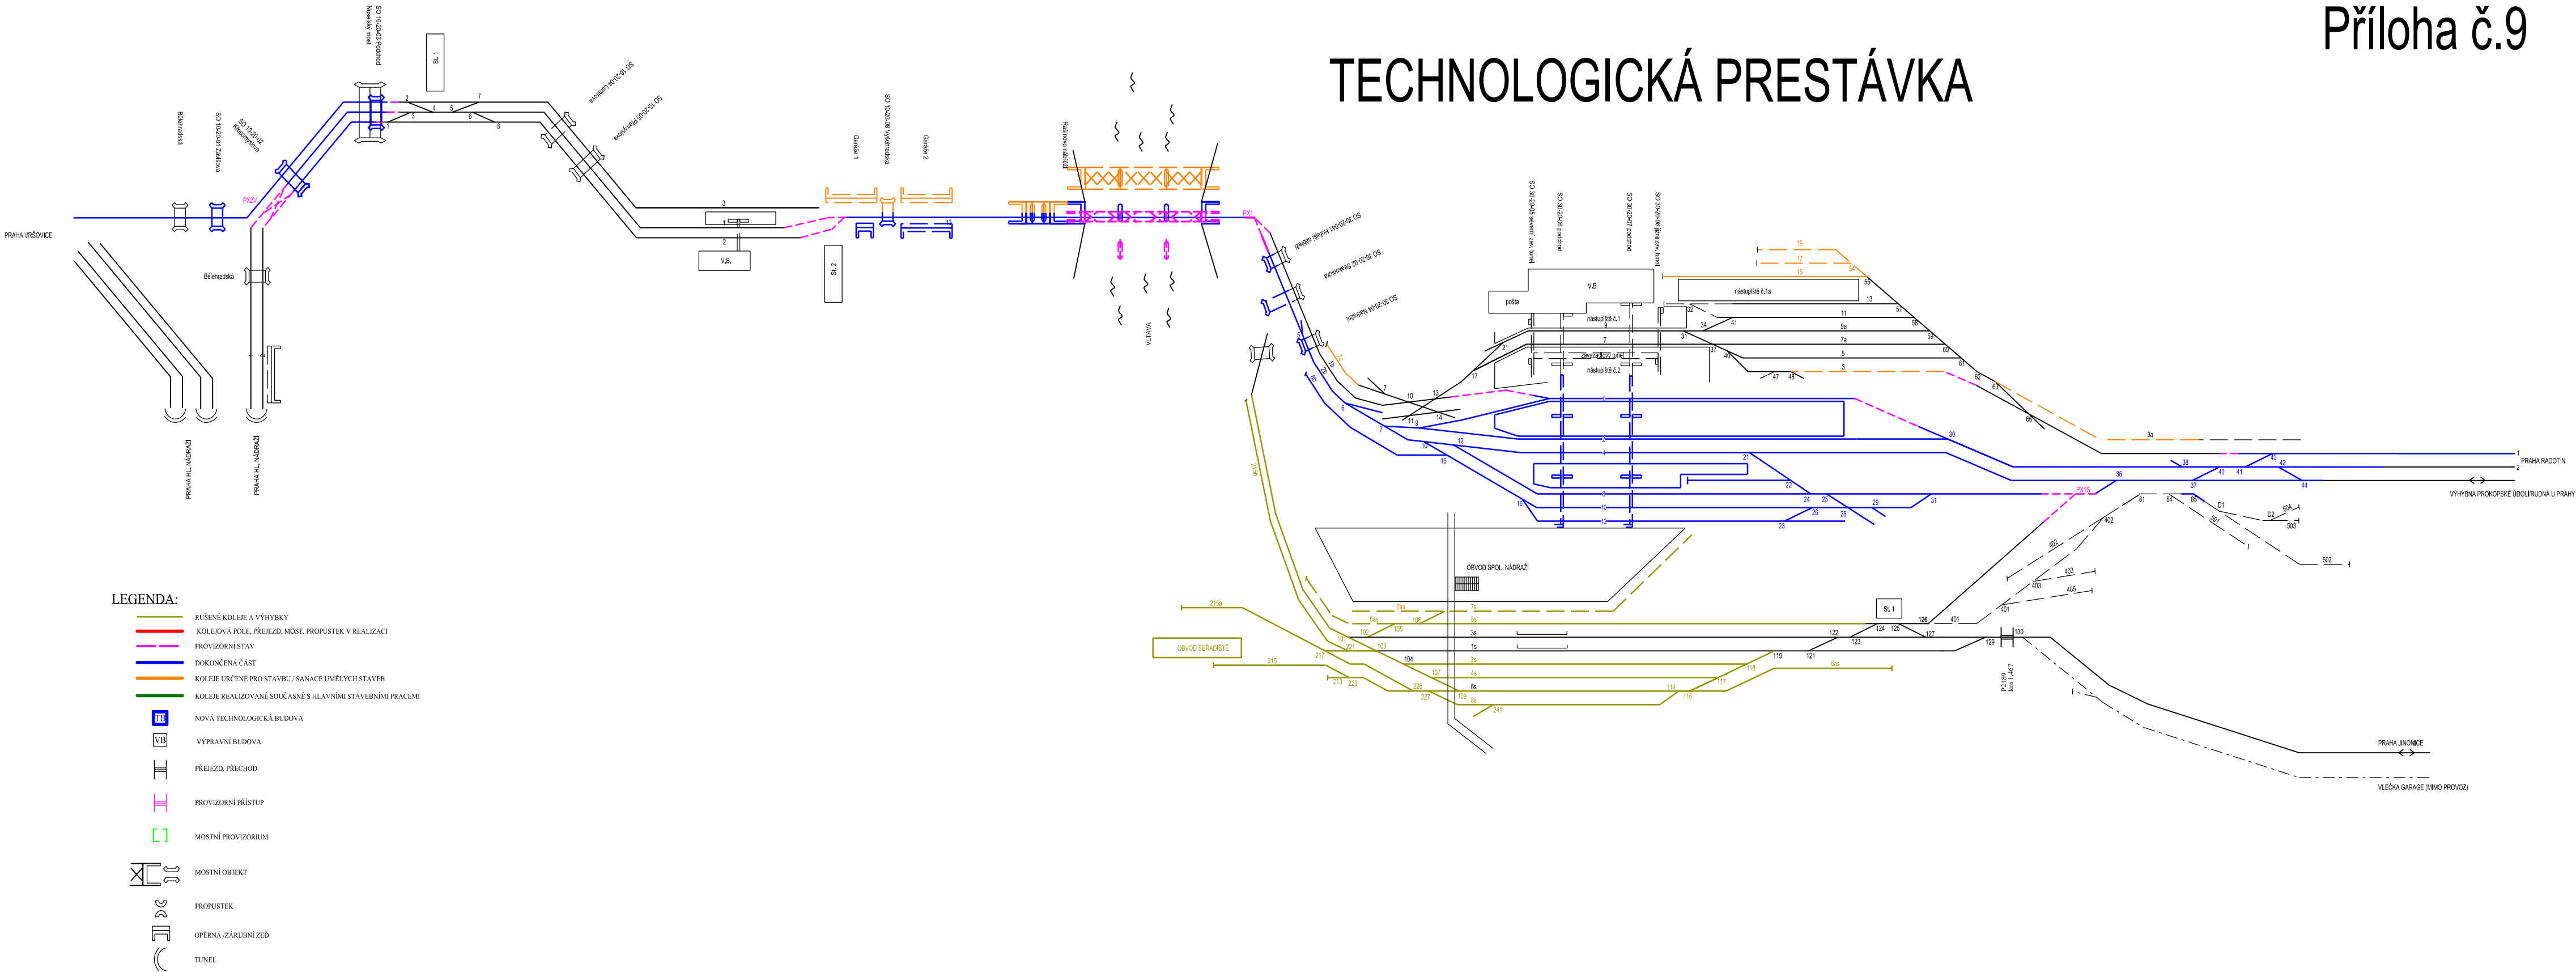


7. stavební postup

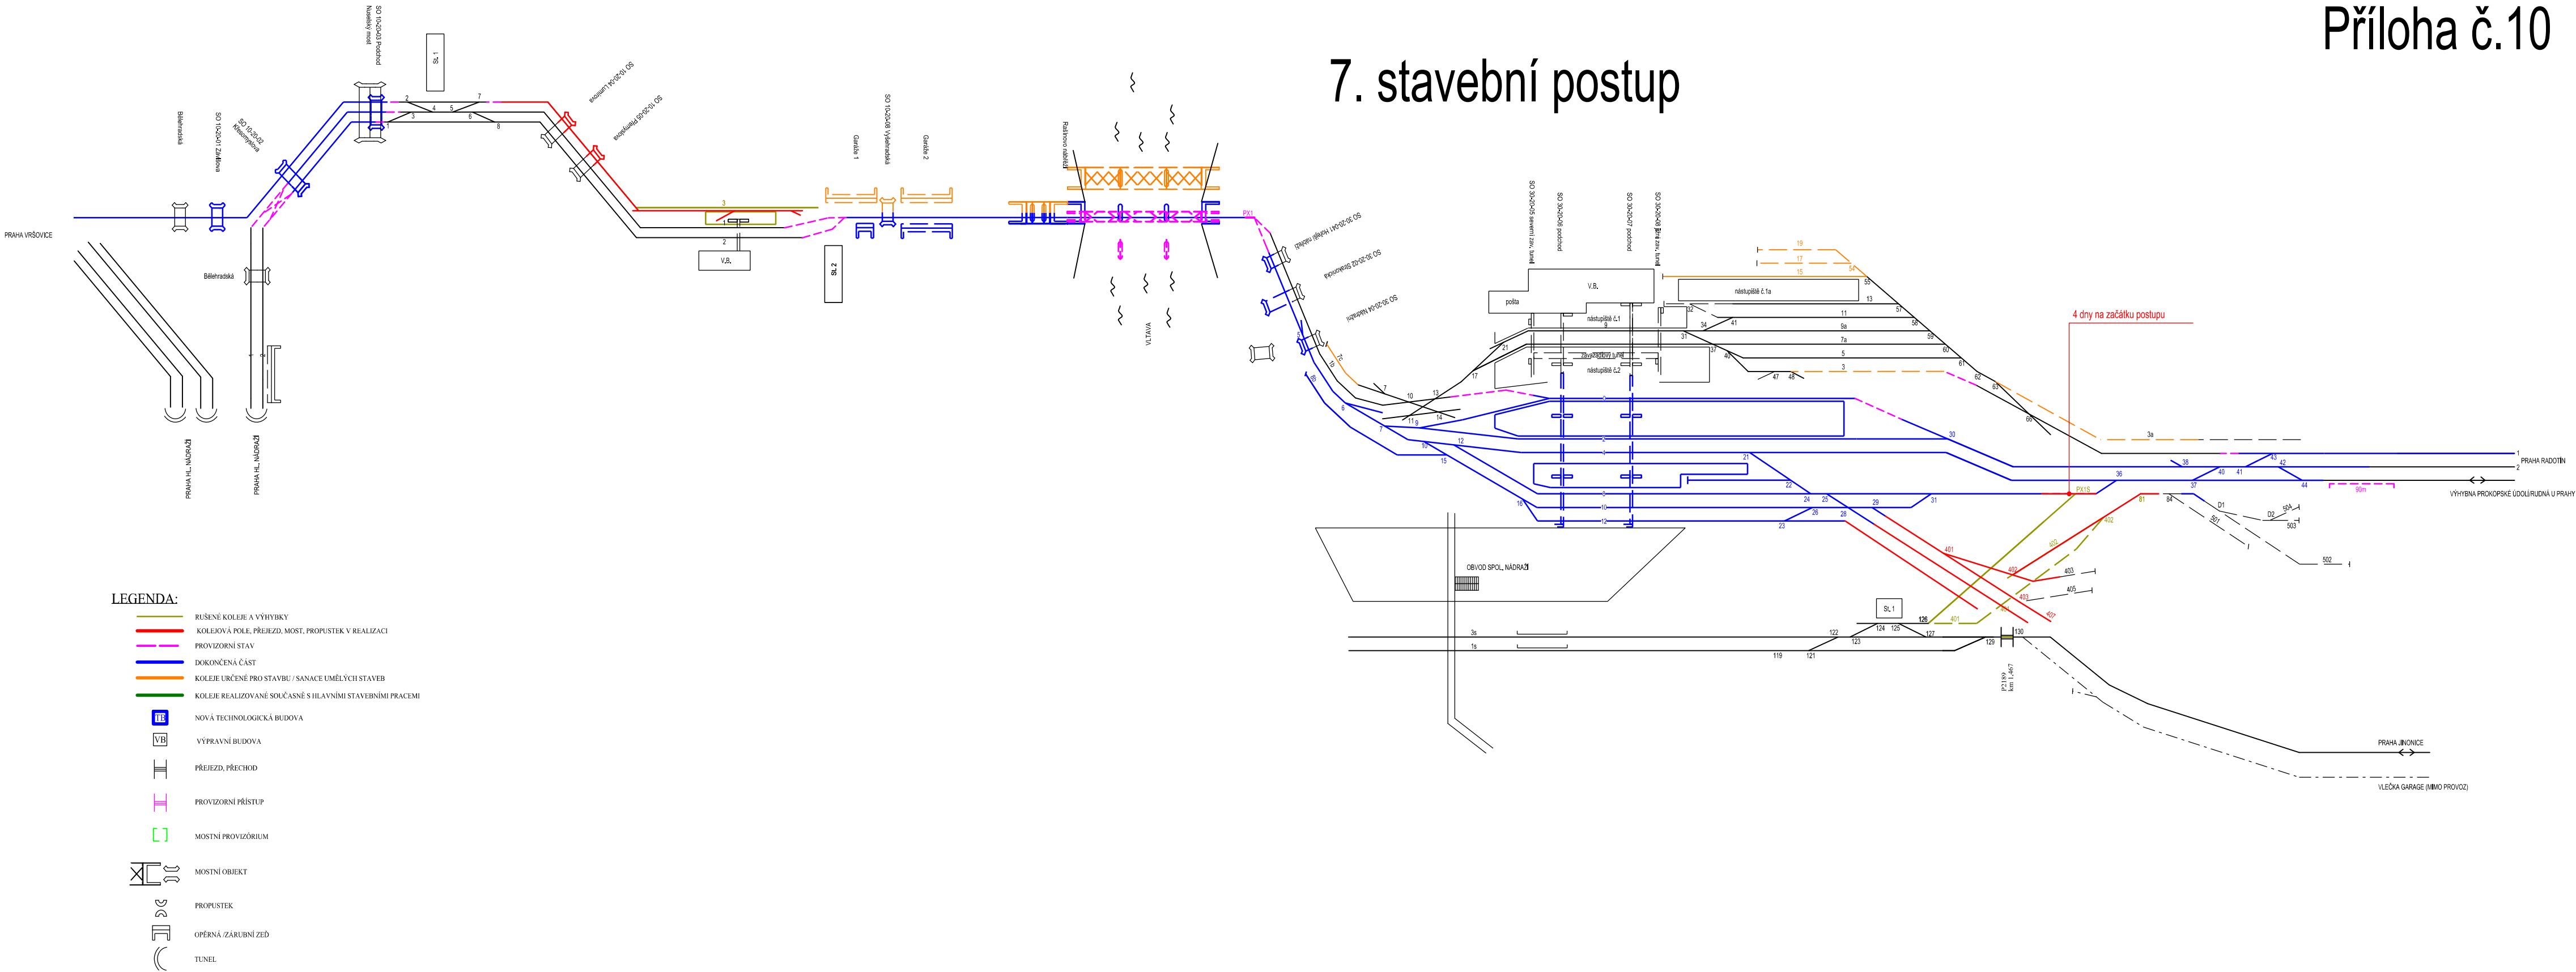


9. stavební postup

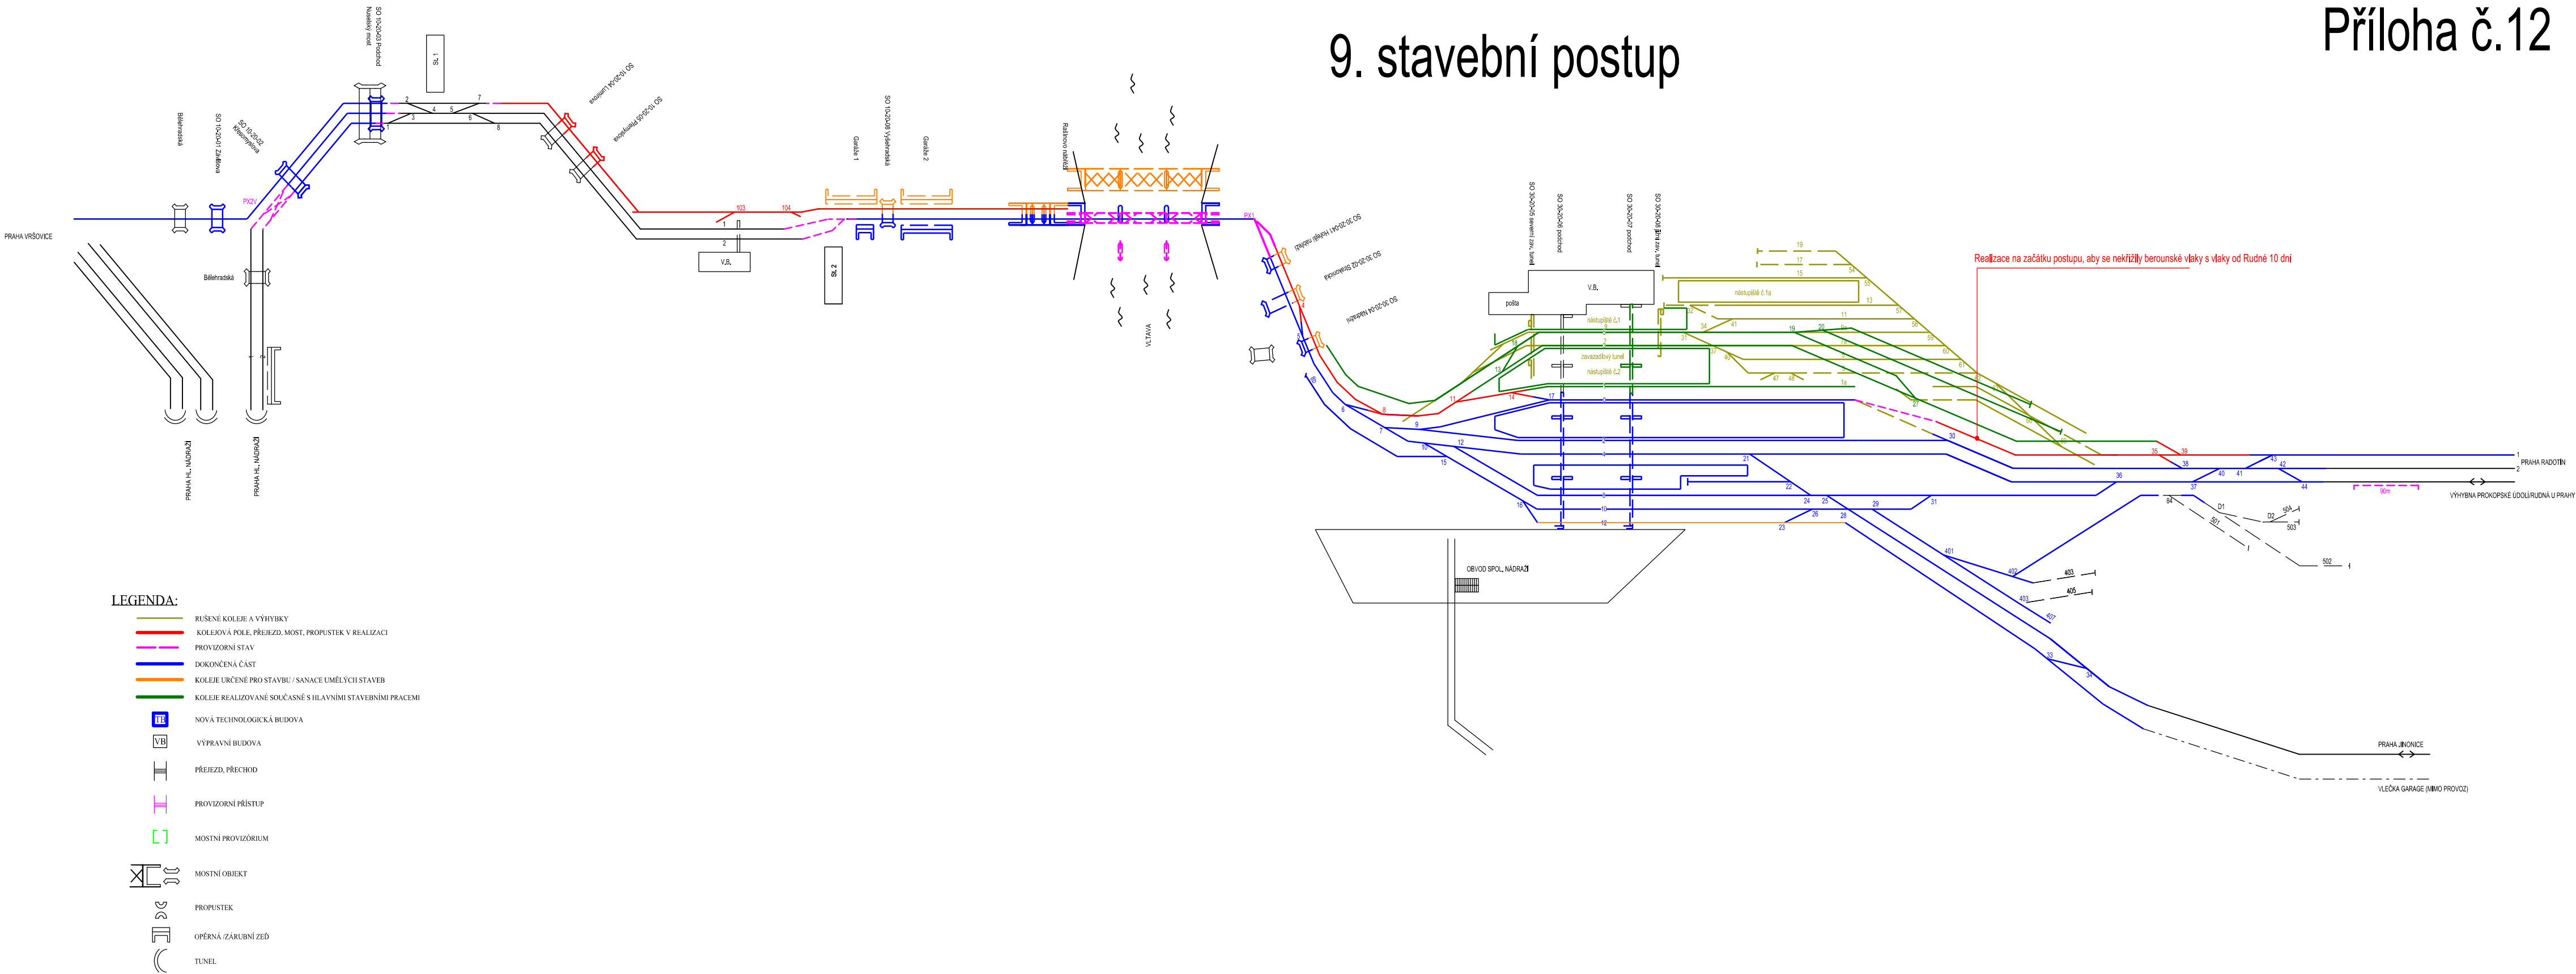


11. stavební postup

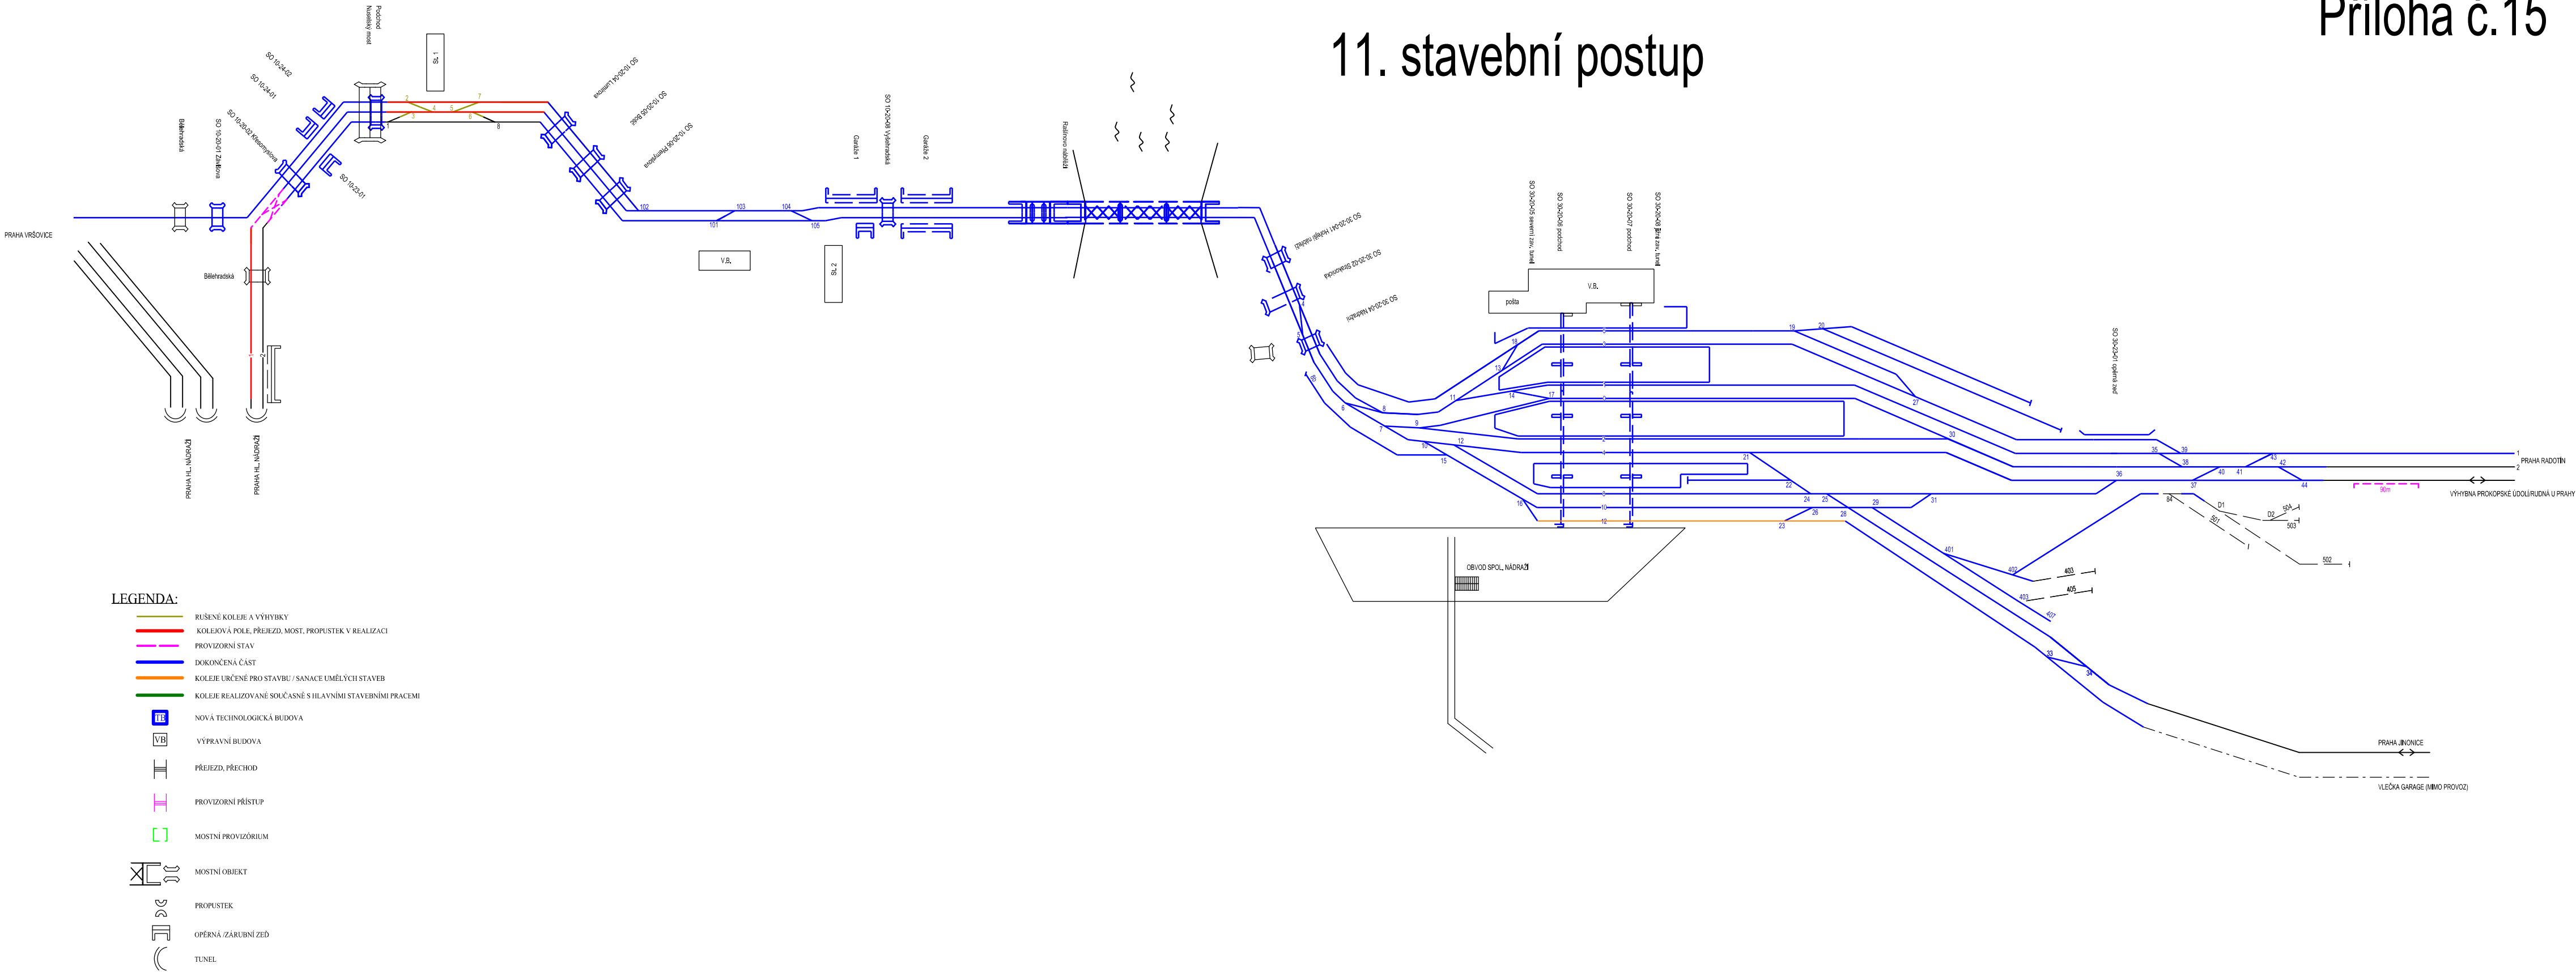

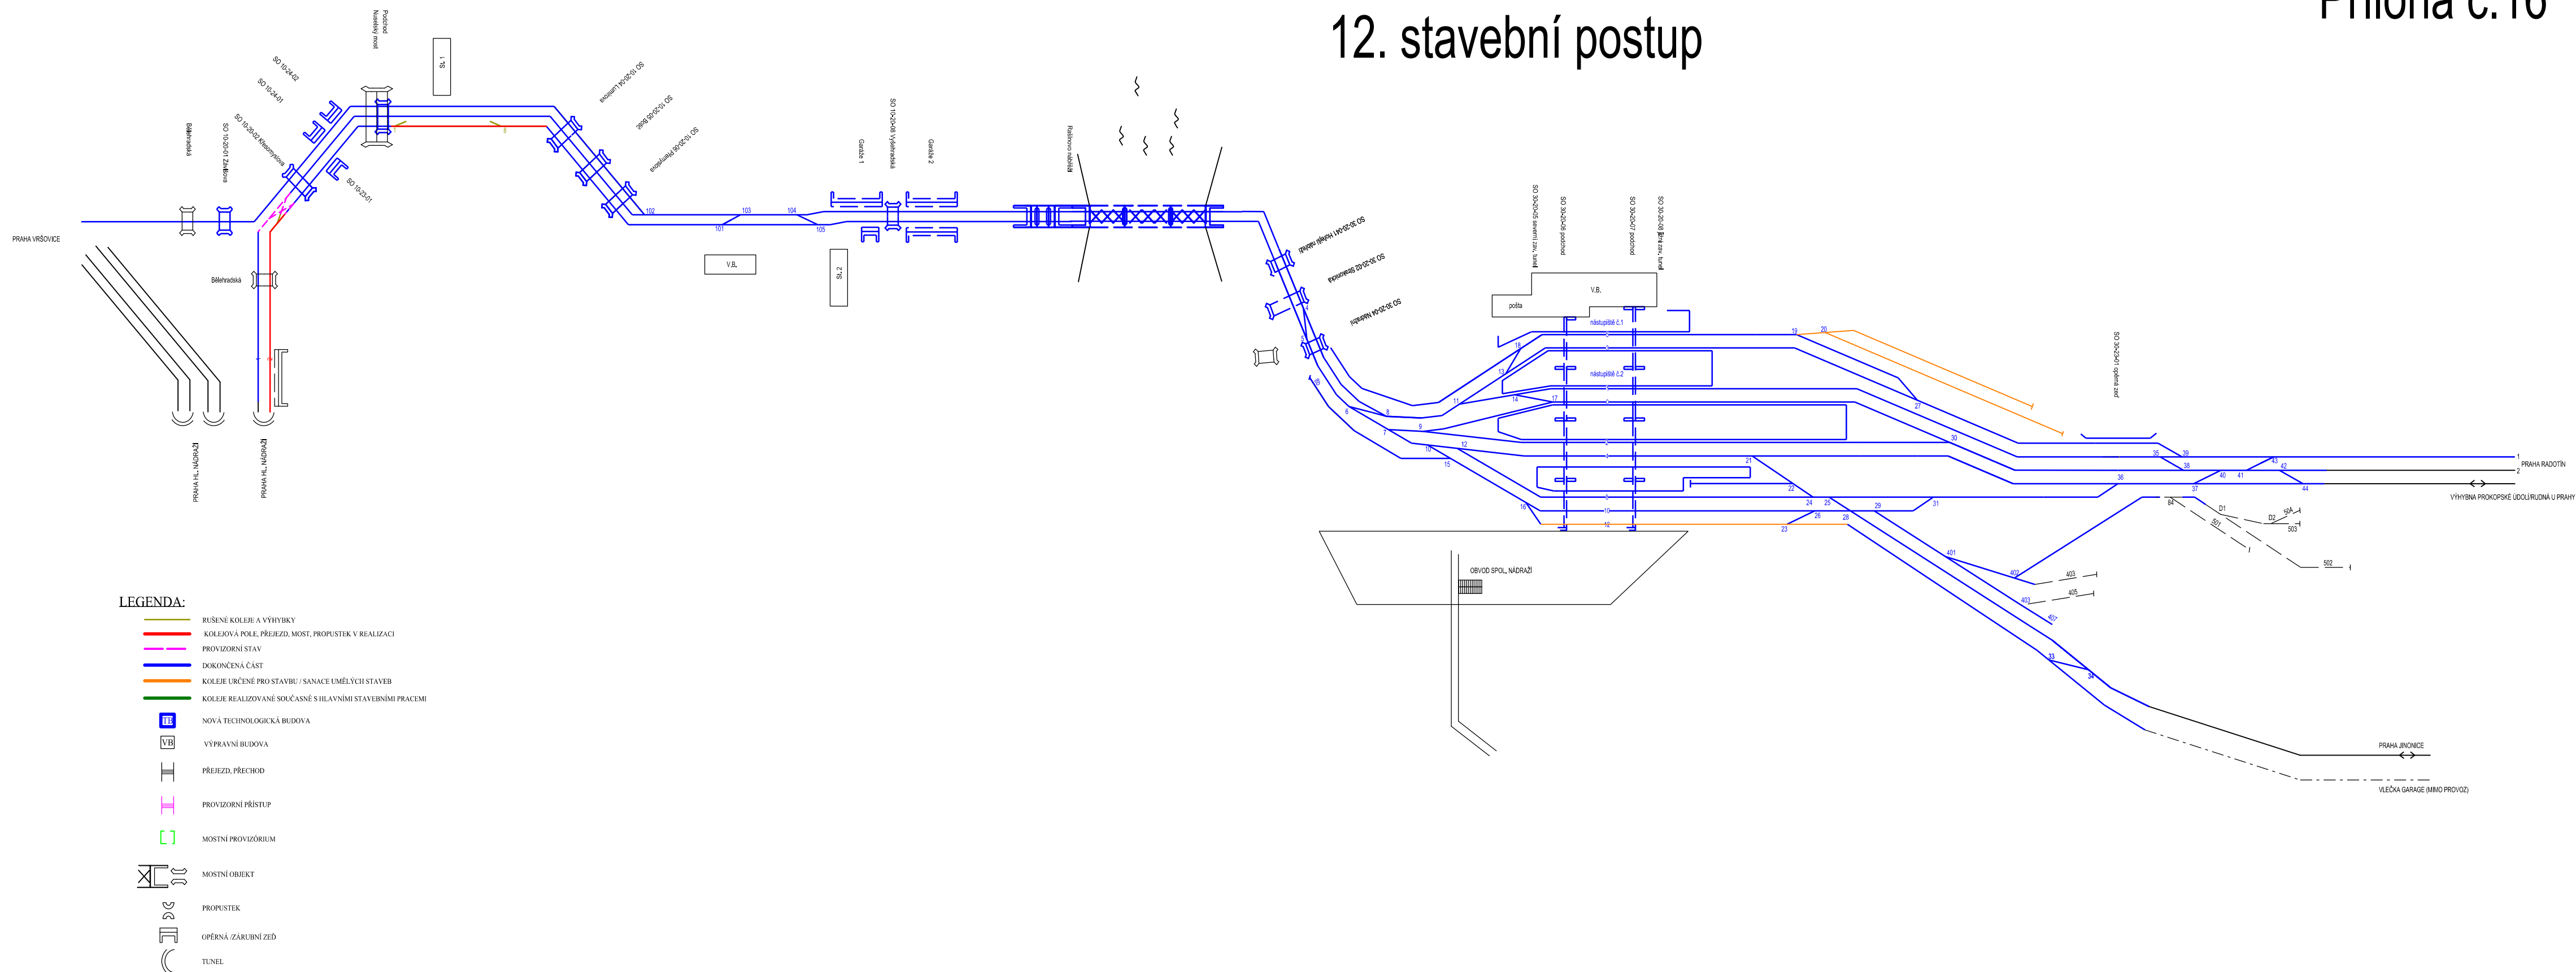

13. stavební postup

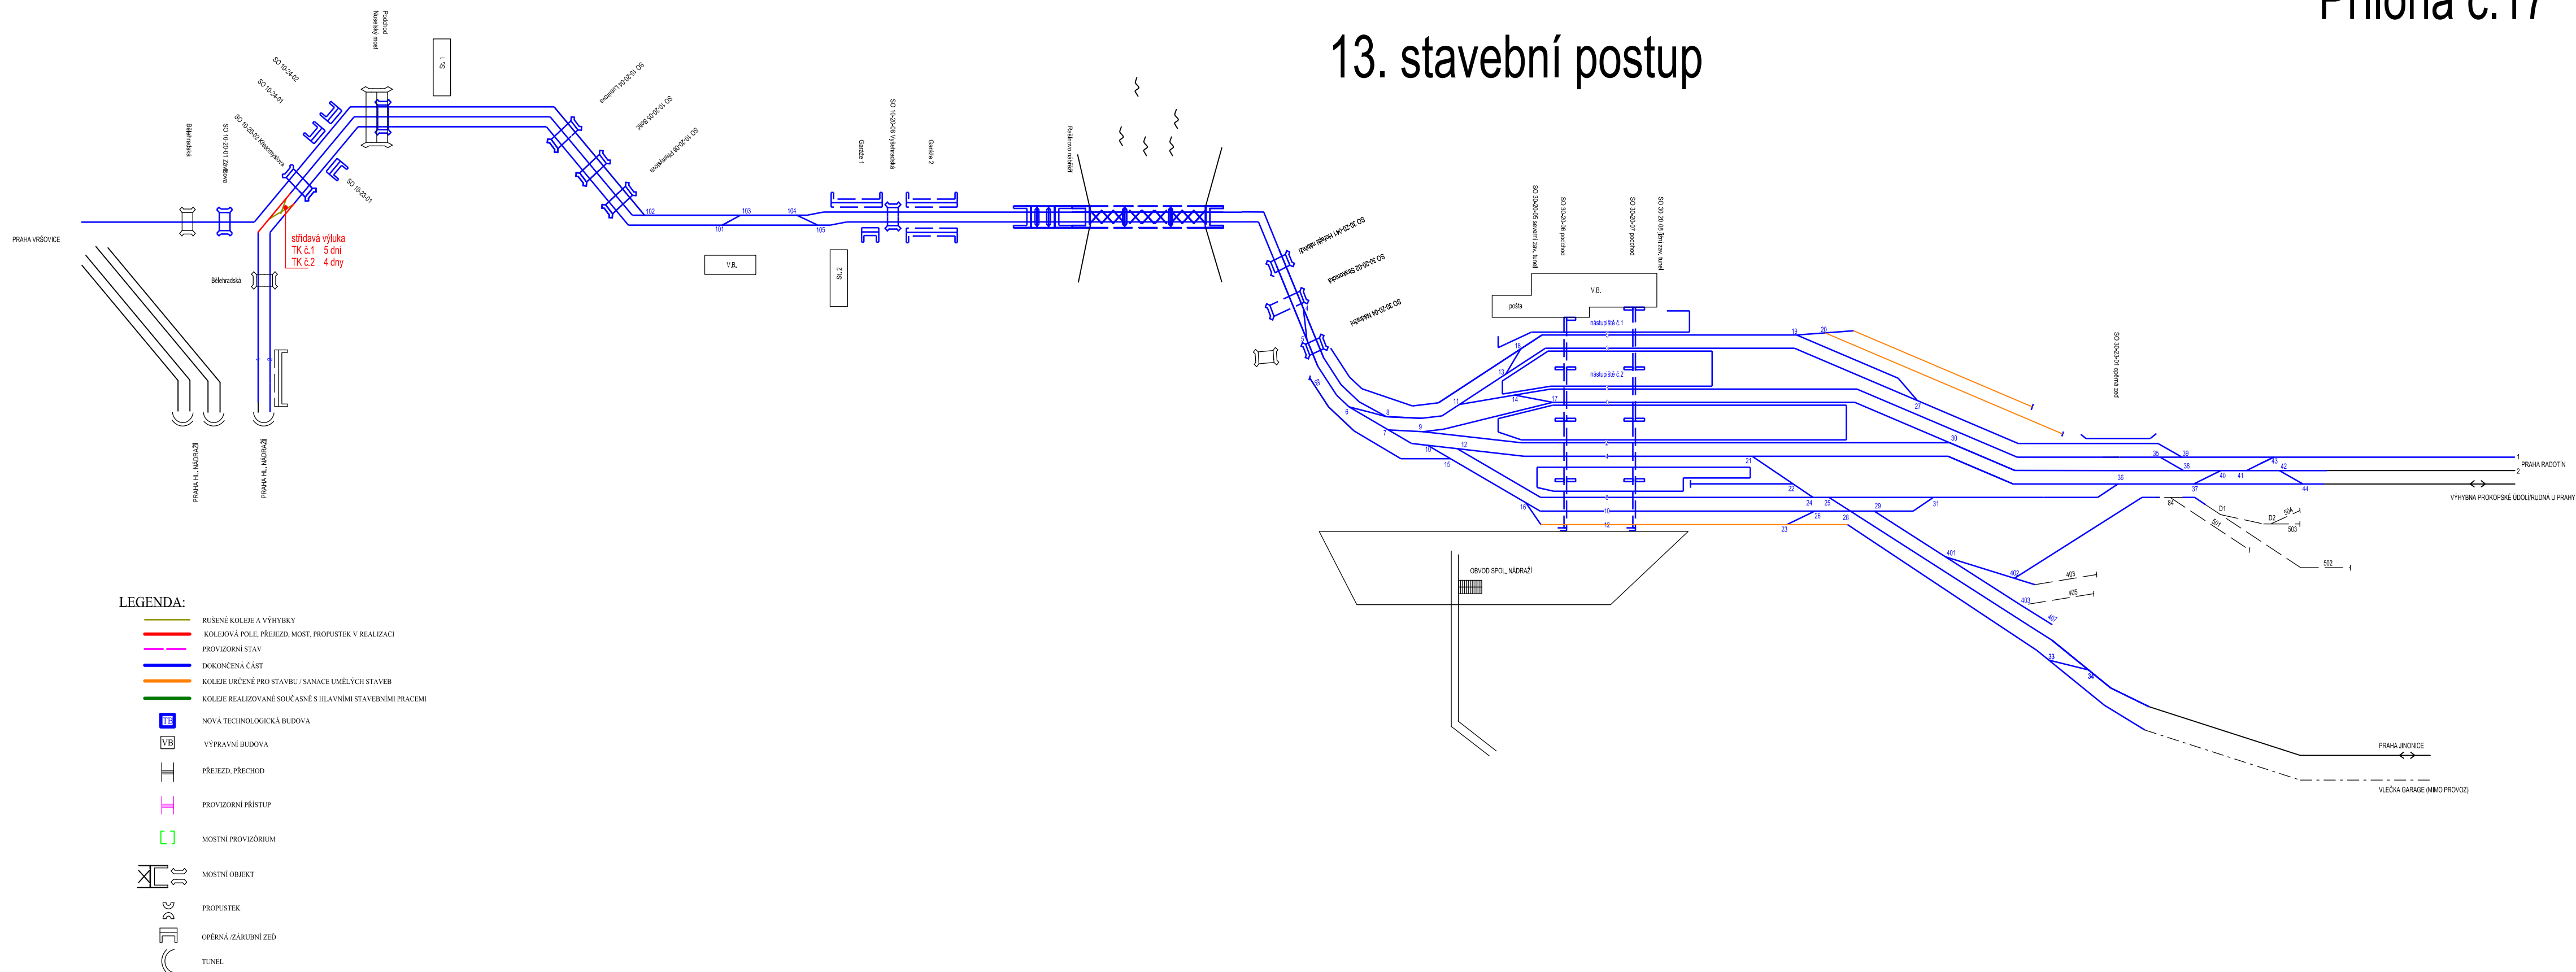

Definitivní stav

Příloha č.18

