



Púchov (ŽSR) - Horní Lideč, železniční most v ev. km. 26,049
PŮDORYS M 1:100

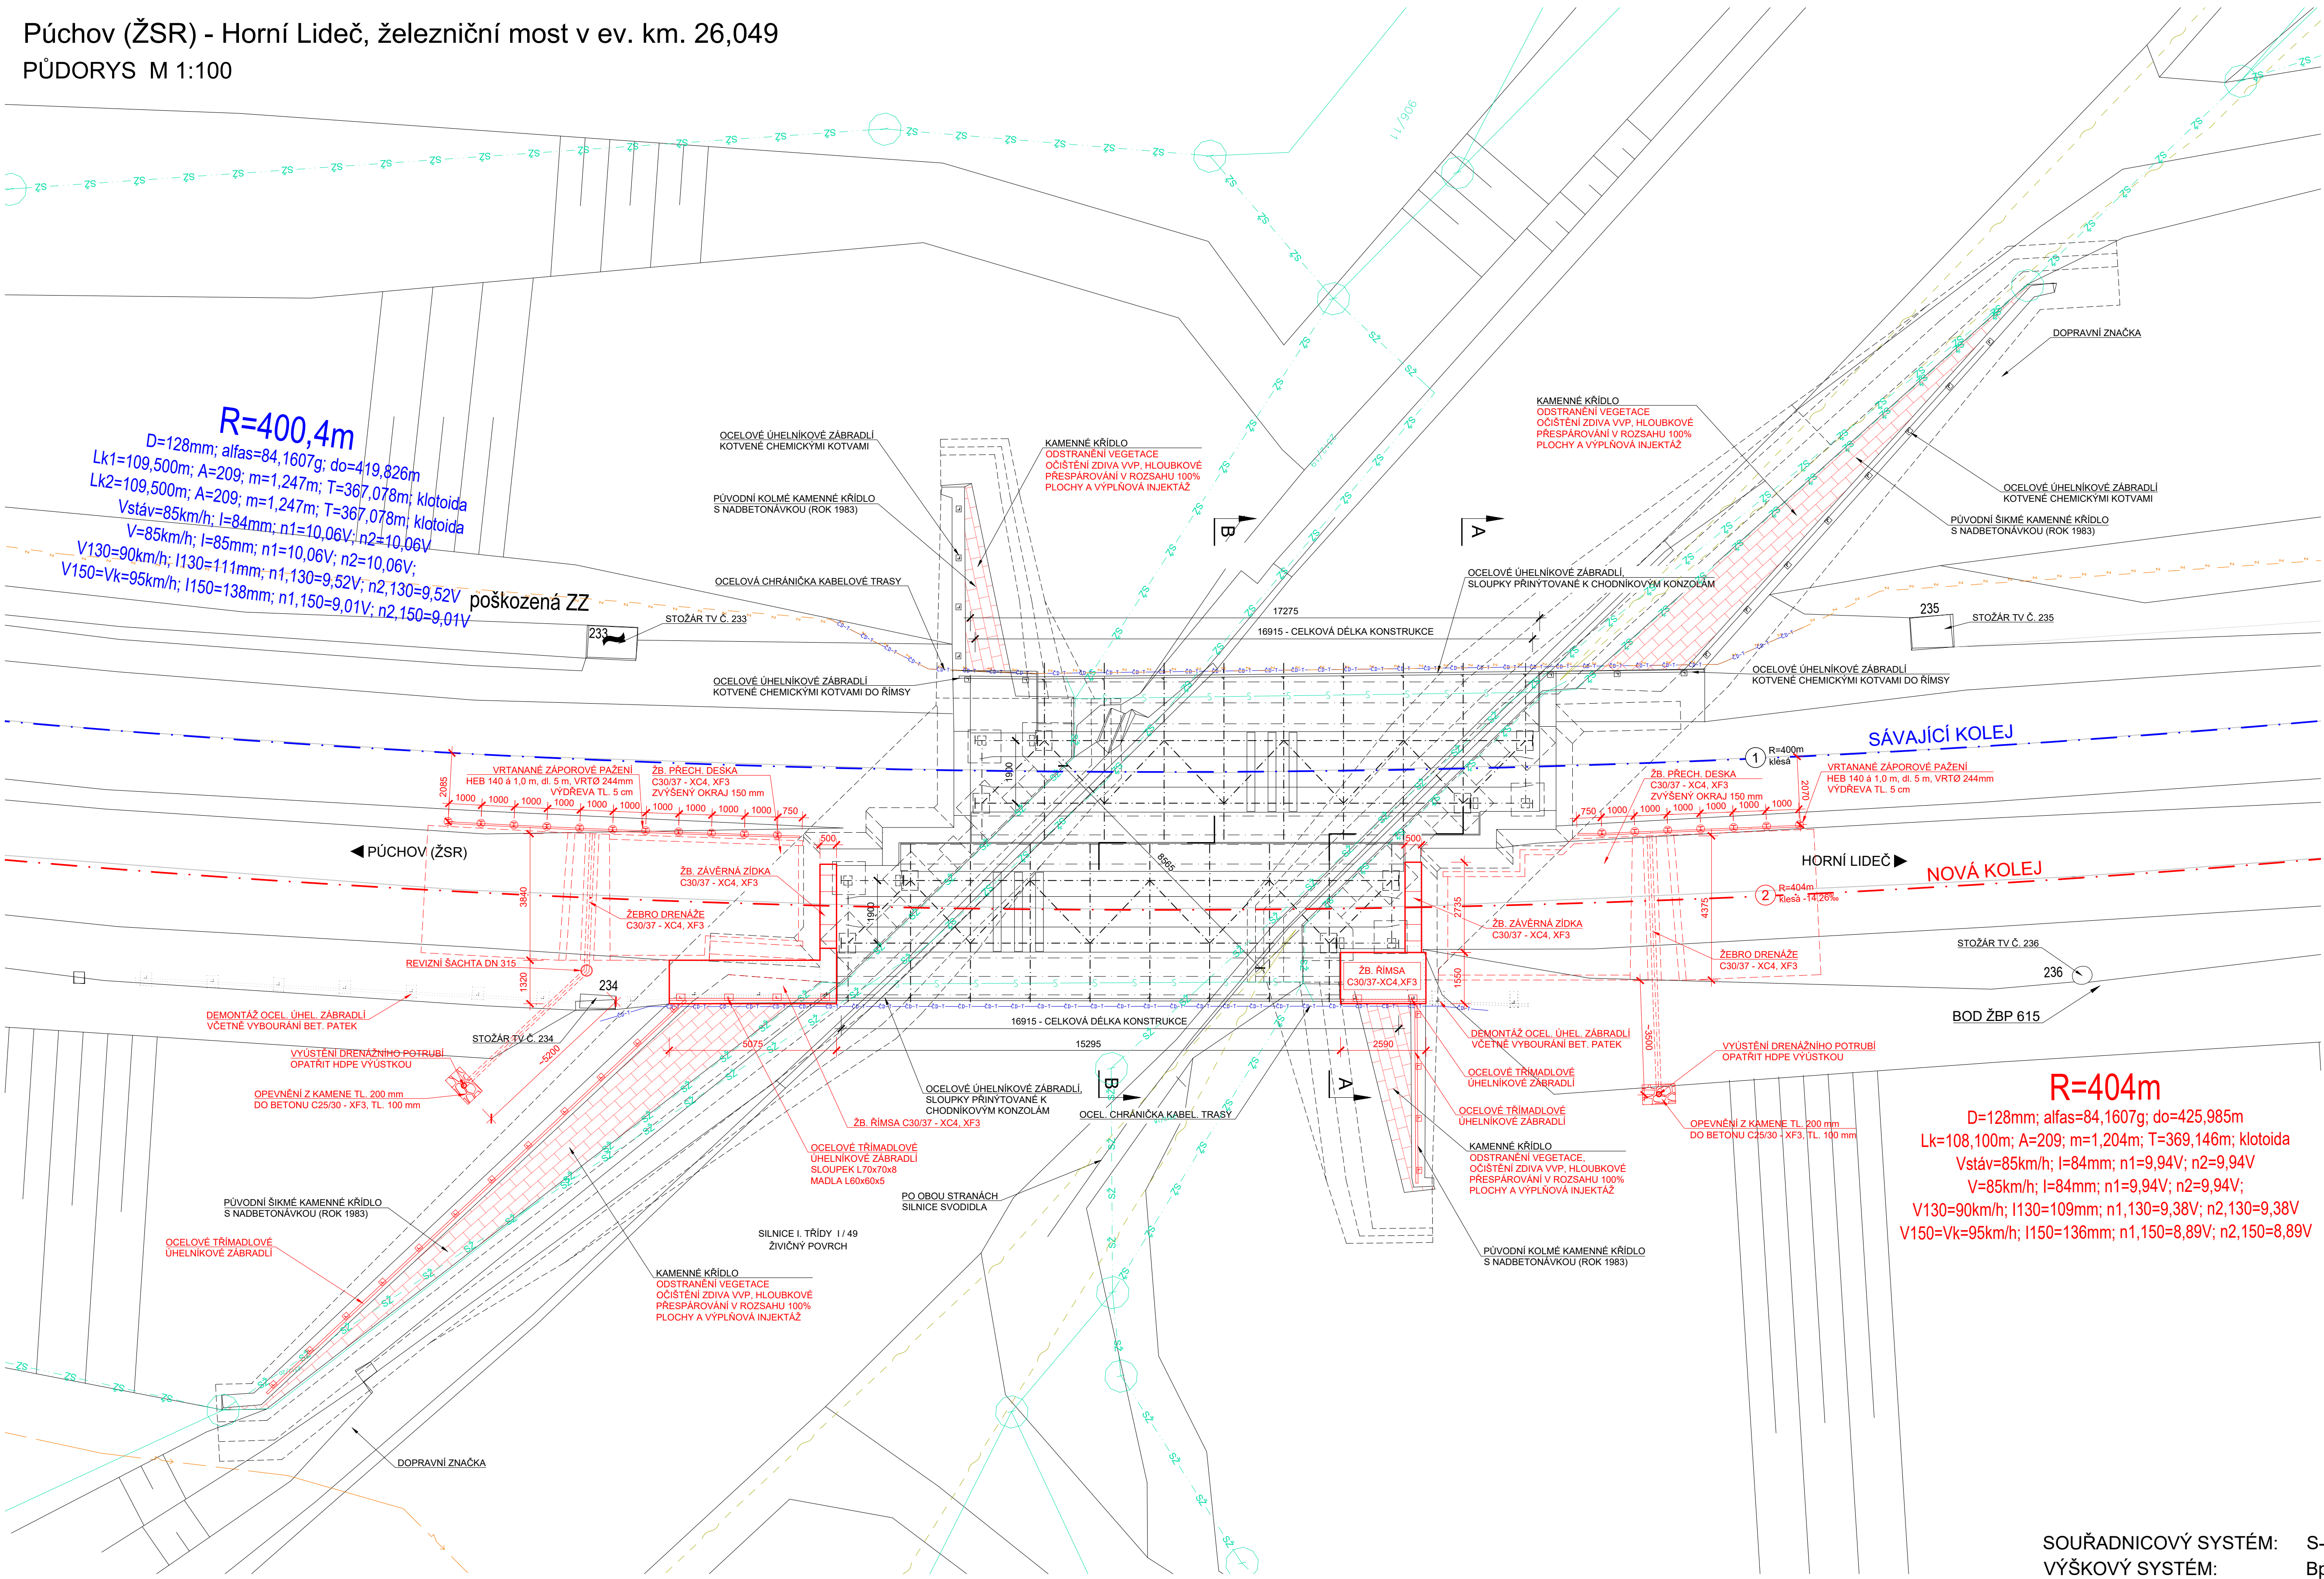

- POZNÁMKA:**
- STÁVAJÍCÍ STAV JE ZAKRESLEN NA ZÁKLADĚ DODANÉHO GEODETICKÉHO ZAMĚŘENÍ (SŽG; Ing. Mlejnecký 09/2024) A ARCHIVNÍ DOKUMENTACE Z DOBY VÝSTAVBY(1936) A PD Z LET 1947, 1983, 2000, 2012 A 2013
 - U TOHOTO OBJEKTU NEBYL PROVEDEN STAVEBNĚ TECHNICKÝ PRŮZKUM TLOUŠTKY ZDIVA, DIMENZE SKRYTÝCH TVARŮ SPODNÍ STAVBY NEMUSÍ BÝT SHODNÉ SE ZAKRESLENÝM STÁVAJÍCÍM STAVEM
 - JEDNÁ SE O ELEKTRIFIKOVANOU TRATĚ
 - MOSTNÍ OBJEKT SE NACHÁZÍ V ŠÍŘE TRATI
 - PŘEKÁŽKA: ZPEVNĚNÁ KOMUNIKACE - SILNICE I. TŘÍDY
 - KABELOVÉ TRASY JSOU ZAKRESLENY ORIENTAČNĚ DLE DODANÉHO VYJÁDRĚNÍ
 - PŘED ZAHÁJENÍM STAVBY JE NUTNÉ NECHAT INŽ. TRASY VYTÝČIT

- LEGENDA ČAR:**
- KATASTR - HRANICE POZEMKŮ
 - KATASTR - SLUČKY, VNITŘNÍ KRESBA
 - KATASTR - HRANICE Správy železnic, s.o.
- LEGENDA STÁVAJÍCÍCH INŽENÝRSKÝCH SÍTÍ**
- NEPROVOZOVANÉ SÍTĚ - CETIN, a.s.
 - INŽENÝRSKÉ SÍTĚ A ZAŘÍZENÍ SEE OLOMOUC - ve správě OŘ Ostrava Správa železnic, s.o.
 - INŽENÝRSKÉ SÍTĚ A ZAŘÍZENÍ SSZT OLOMOUC - ve správě OŘ Ostrava Správa železnic, s.o.
 - TRASA TTK8, Dk 15 (SŽ) - ČD-Telematika a.s.

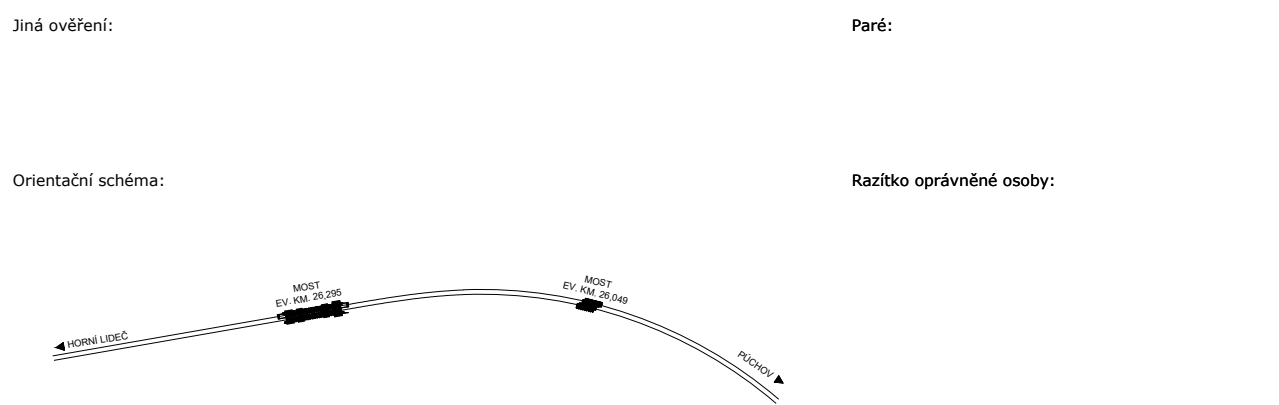

Revize:	Datum:	Popis:	Podpis:	Datum:
001	19.3.2025	Dokumentace se zpracovávajícími připomínkami	Ing. František Kortus	
-	-	-	-	-
-	-	-	-	-
-	-	-	-	-

Stavebník/Investor:	Správa železnic, státní organizace	
Adresa:	Dlážděná 1003/7, 110 00 Praha 1	
Zastupce investora:	Oblastní ředitelství Ostrava	
Adresa:	Muglinovská 1038/5, 702 00 Ostrava	

Zhotovitel díla:	DIPONT s.r.o.	
Adresa:	Křižská 1432/118 400 01 Ústí nad Labem	
Kontakt:	T: +420 475 201 724 E: dipont@dipont.cz	
Hlavní projektant (HIP):	Ing. František Kortus	Specialista: Ing. Martin Píšek

Název stavby/akce:	Cyklická obnova trati v úseku Horní Lideč - Horní Lideč státní hranice - most km 26,049	Označení investora: VZ63524124
Název části:	Dokumentace objektů	Označení zhotovitele: D24016
Název objektu/díle části:	Most v km 26,049	Označení objektu/komplexu: D
Název přílohy:	DISPOZICE NOVÉHO STAVU	Označení přílohy: 11 01
Název díle části přílohy:	PŮDORYS	Označení přílohy: 11 01
Opisovatel projektant:	Ing. František Kortus	Opisovatel přílohy: Ing. František Kortus
Kraj:	Středočeský kraj	Kraj: Středočeský kraj
Číslo přílohy:	11/2024	Číslo přílohy: 11/2024

SOUŘADNICOVÝ SYSTÉM: S-JTSK
VÝŠKOVÝ SYSTÉM: Bpv