



Púchov (ŽSR) - Horní Lideč, železniční most v ev. km. 26,049

PŘÍČNÝ ŘEZ " B -B " M 1:20

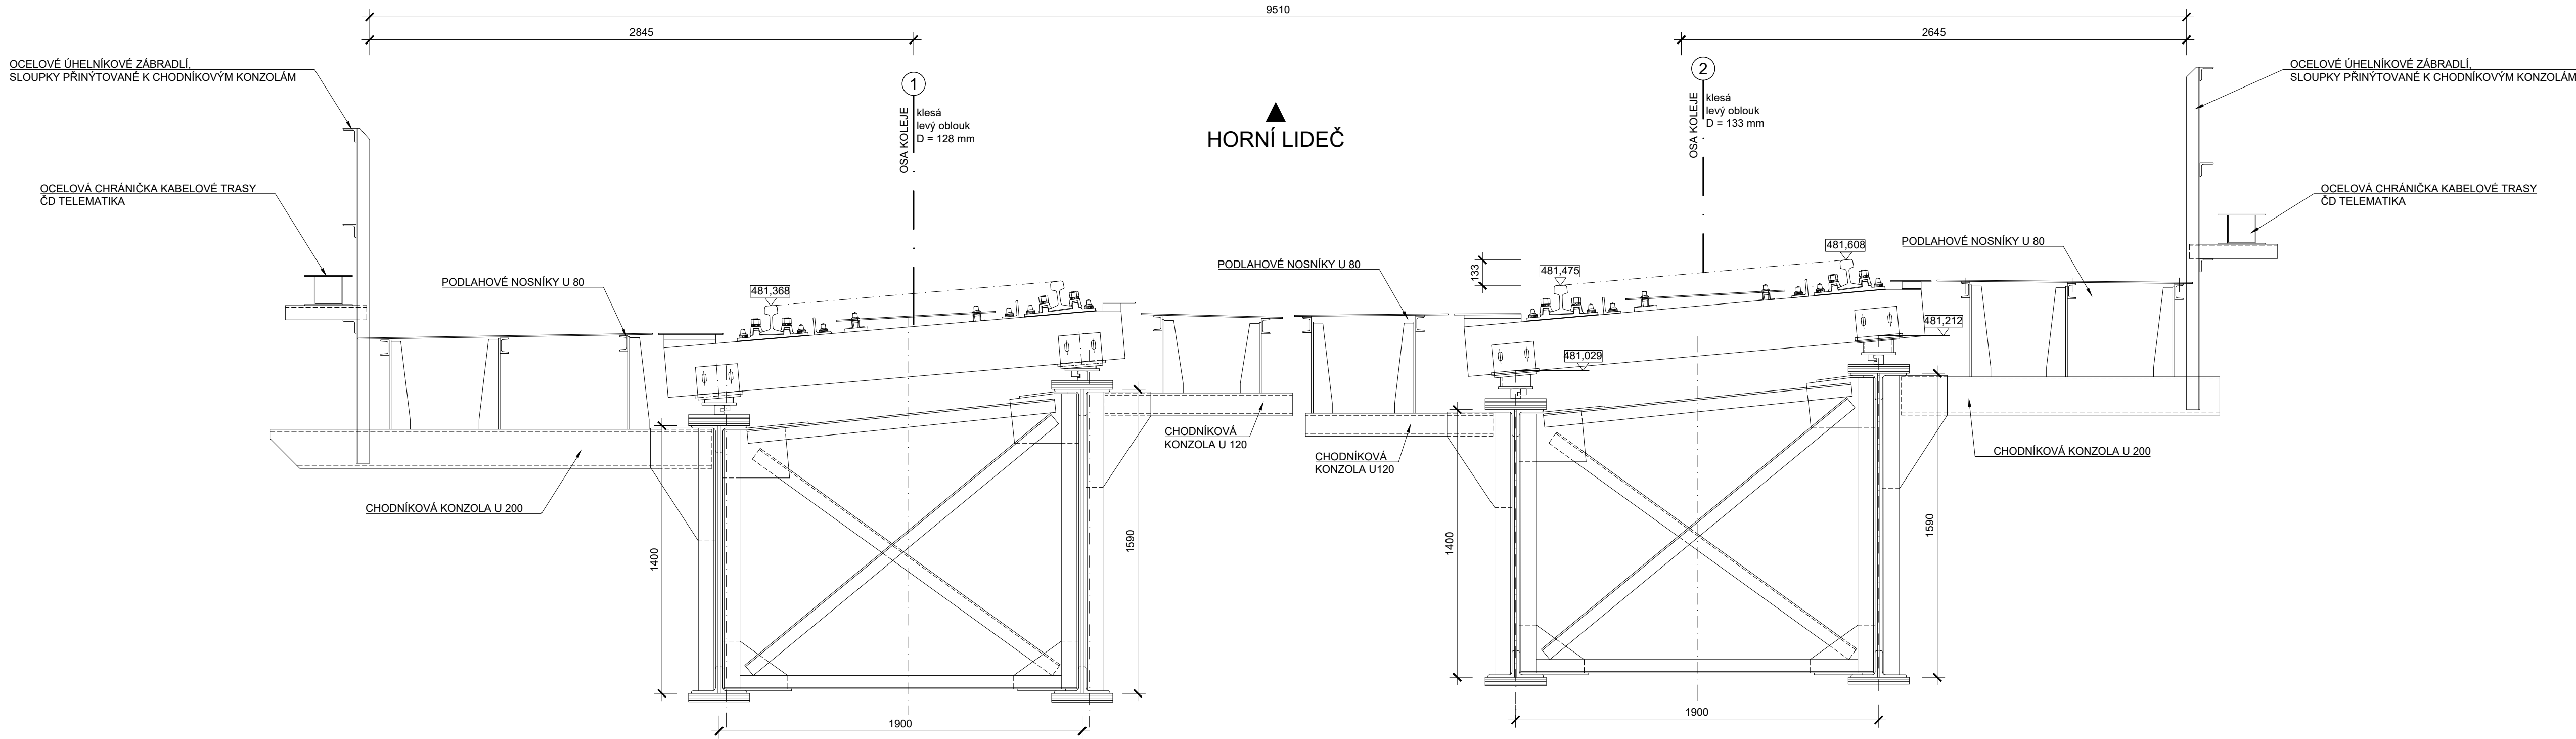

SOUŘADNICOVÝ SYSTÉM: S-JTSK
VÝŠKOVÝ SYSTÉM: Bpv

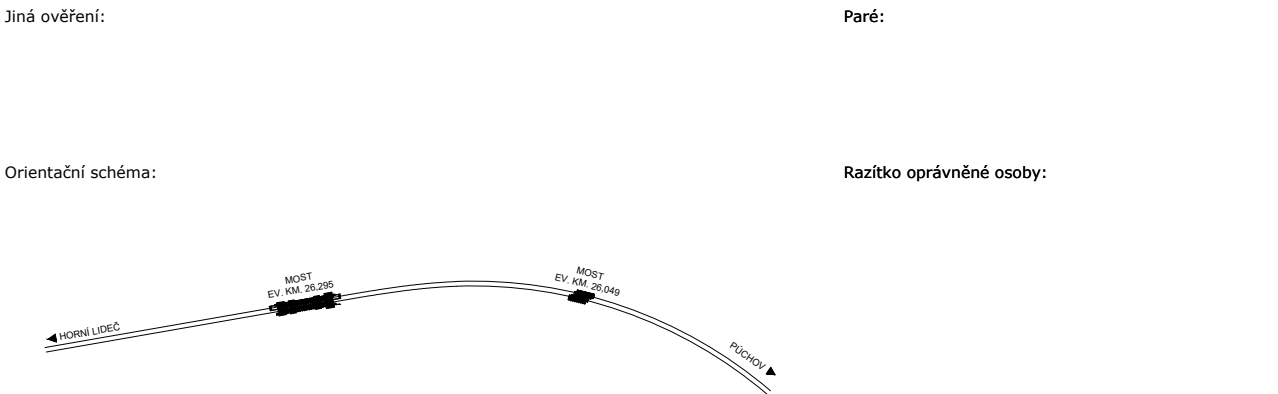

Podpis:		Datum:	
Revize:	Datum:	Popis:	Kontroloval:
001	19.3.2025	Dokumentace se zapracovanými připomínkami	Ing. František Kortus
-	-	-	-
-	-	-	-
-	-	-	-

Stavebník/Investor:	Správa železnic, státní organizace	
Adresa:	Dlážděná 1003/7, 110 00 Praha 1	
Zástupce investora:	Oblastní ředitelství Ostrava	
Adresa:	Muglinovská 1038/5, 702 00 Ostrava	

Zhotovitel díla:	DIPONT s.r.o.	
Adresa:	Klíšská 1432/18, 400 01 Ústí nad Labem	
Kontakt:	T: +420 475 201 724 E: dipont@dipont.cz	
Hlavní projektant (HIP):	Ing. František Kortus	
Specialista:	Ing. Martin Pišek	

Název stavby/akce:	Cyklická obnova trati v úseku Horní Lideč - Horní Lideč státní hranice - most km 26,049										Označení investora: VZ63524124									
											Označení zhotovitele: D24016									
Název části:	Dokumentace objektů										Označení části: D									
Název objektu/díle části:	Most v km 26,049										Označení objektu/komplexu:									
	řada		úsek		řazení		podobjekt													
	SO141		11		01															
Název přílohy:	STÁVAJÍCÍ STAV										Díle část:		Typ:		Číslo přílohy:					
Název díle části přílohy:	PŘÍČNÝ ŘEZ B-B										D.1		2		01.3					
Odpovědný projektant:	Zpracovatel přílohy: Ing. František Kortus					Měřítko: 1:20 Formáty: 5xA4					Stupeň dokumentace: PDPS									
Kraj:	Katastrální území: Horní Lideč [643351]					TUDU: 2363 06					Smluvní datum zpracování: 11/2024									
Zlínský kraj																				
Označení investora:	Stupeň dokumentace: Část:										Objekt:		Podobjekt:		Typ:		Příloha:		Revize:	
	V Z 6 3 5 2 4 1 2 4 -										P D 1 P S -		0 1 1 X X -		S 0 1 4 1 1 1 1 0 1 X X X -		2 0 1 1 1 0 1			