

Stavební úsek č.5.

v km stavb. 26·264·70

 prov. 26·048·935

Plàn podle provedení

Plán čís. 10.


**Půdorys, vytyčovací schéma závěrných
zídek a ložisek hornolidečské opěry. 1:50.**

Schváleno
v ý n o s e m m i n i s t e r s t v a ž e l e z n i c
z e d n e 20.X. 1937 č. 41 601 /37 ÚSS


Přednostá stavební správy: /

my Seollak

Vytyčovací schema závěrných zidek.
1:50.

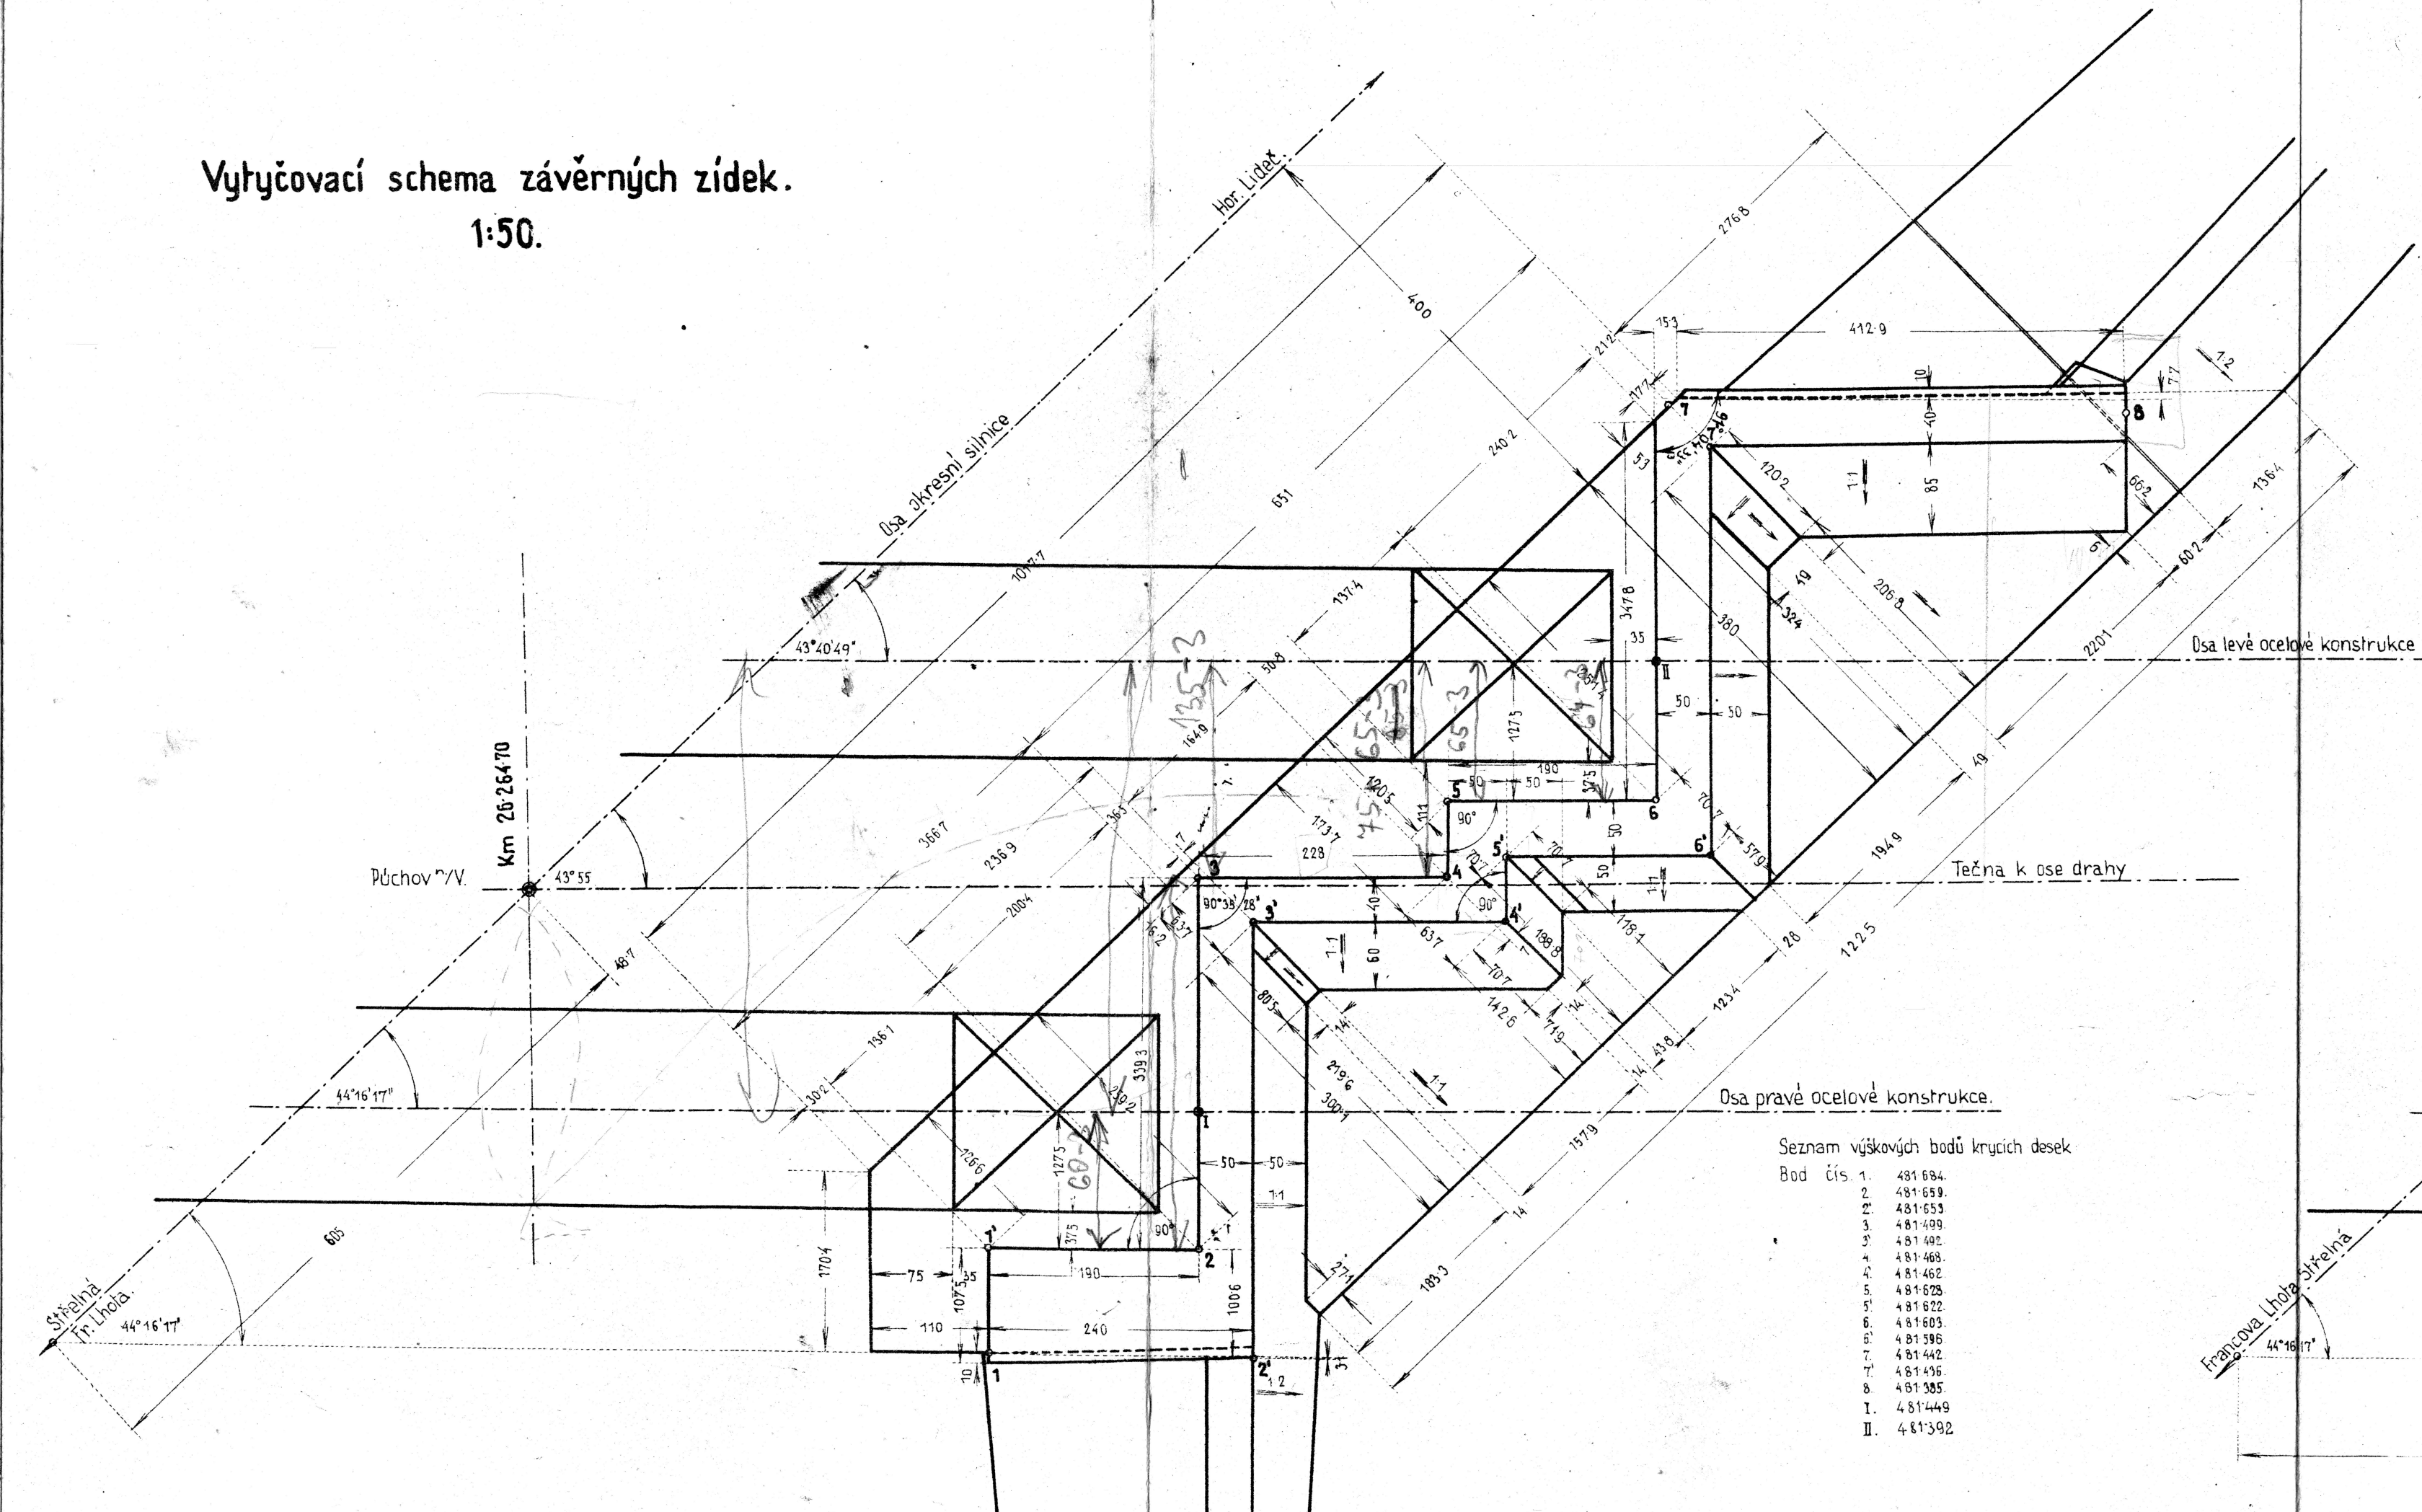

Vytyčovací schema ložisek.
1:50.

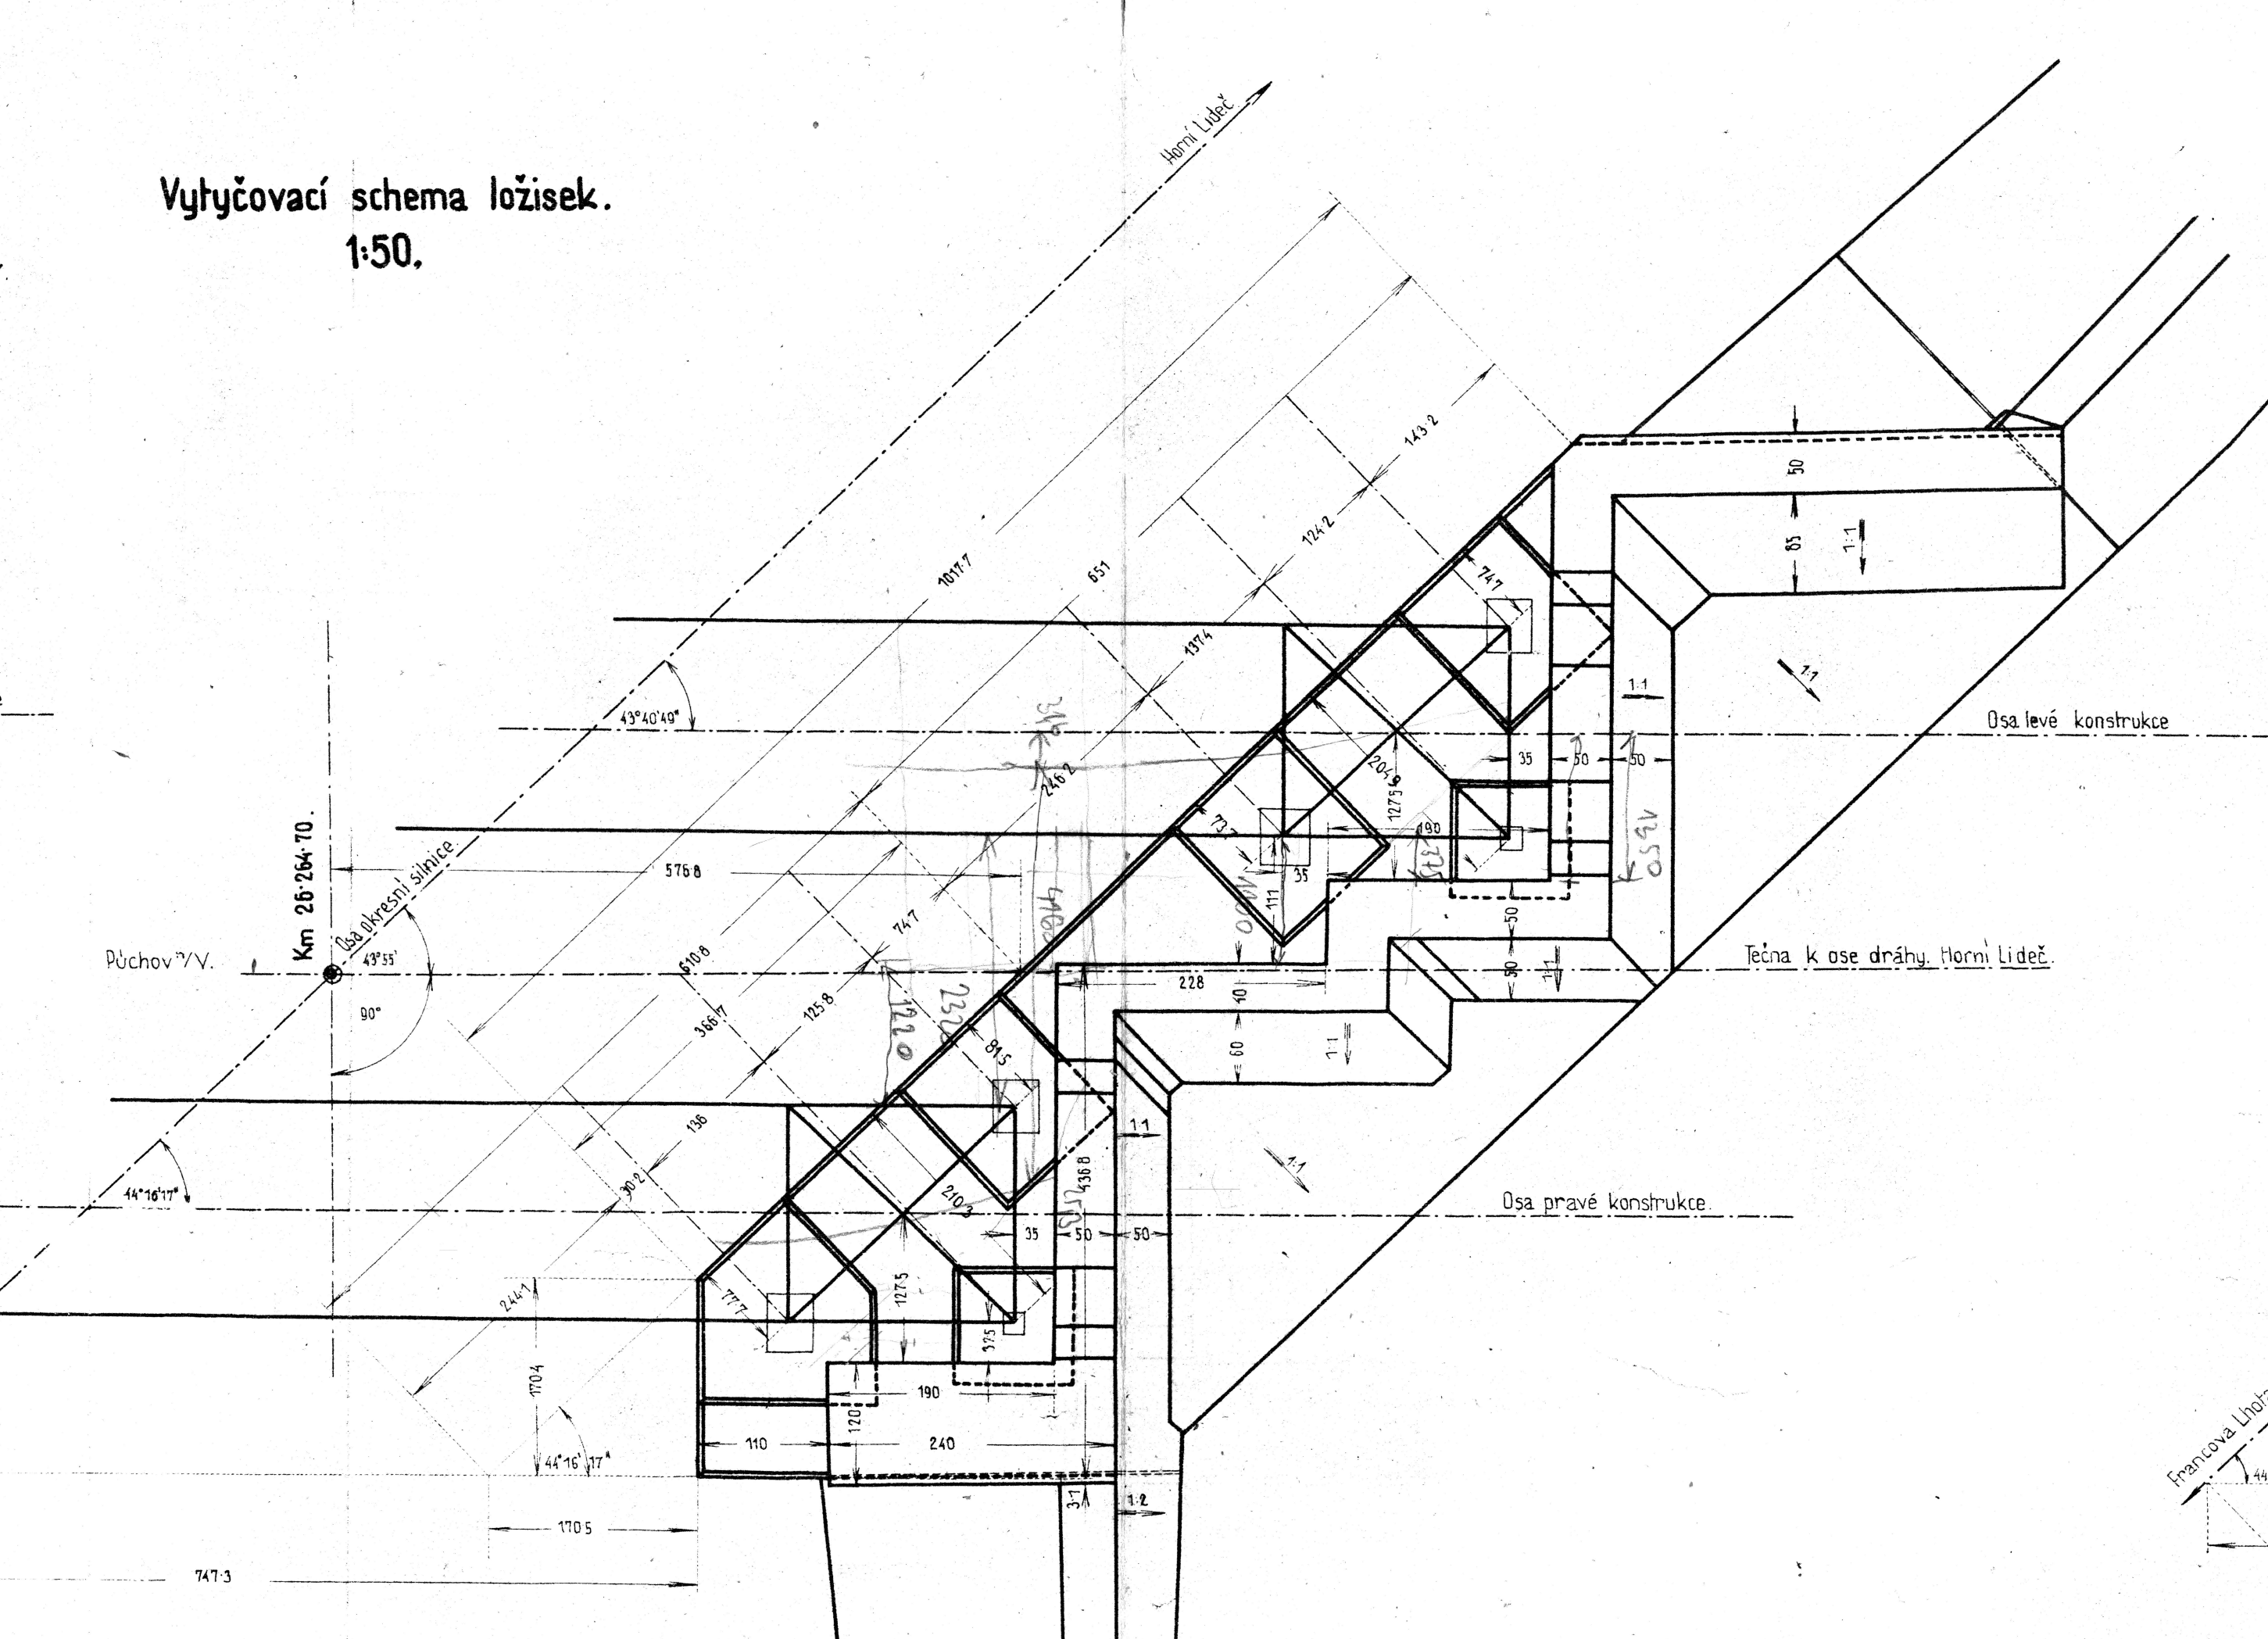

Pūdorys opėry.
1:50.

