


SO 01-19-11 st. hr. SR - Horní Lideč, železniční most ev. km 26,049

PŘÍČNÝ ŘEZ B-B, 1:50

s pohledem na hornolidečskou opěru



HORNÍ LIDEČ

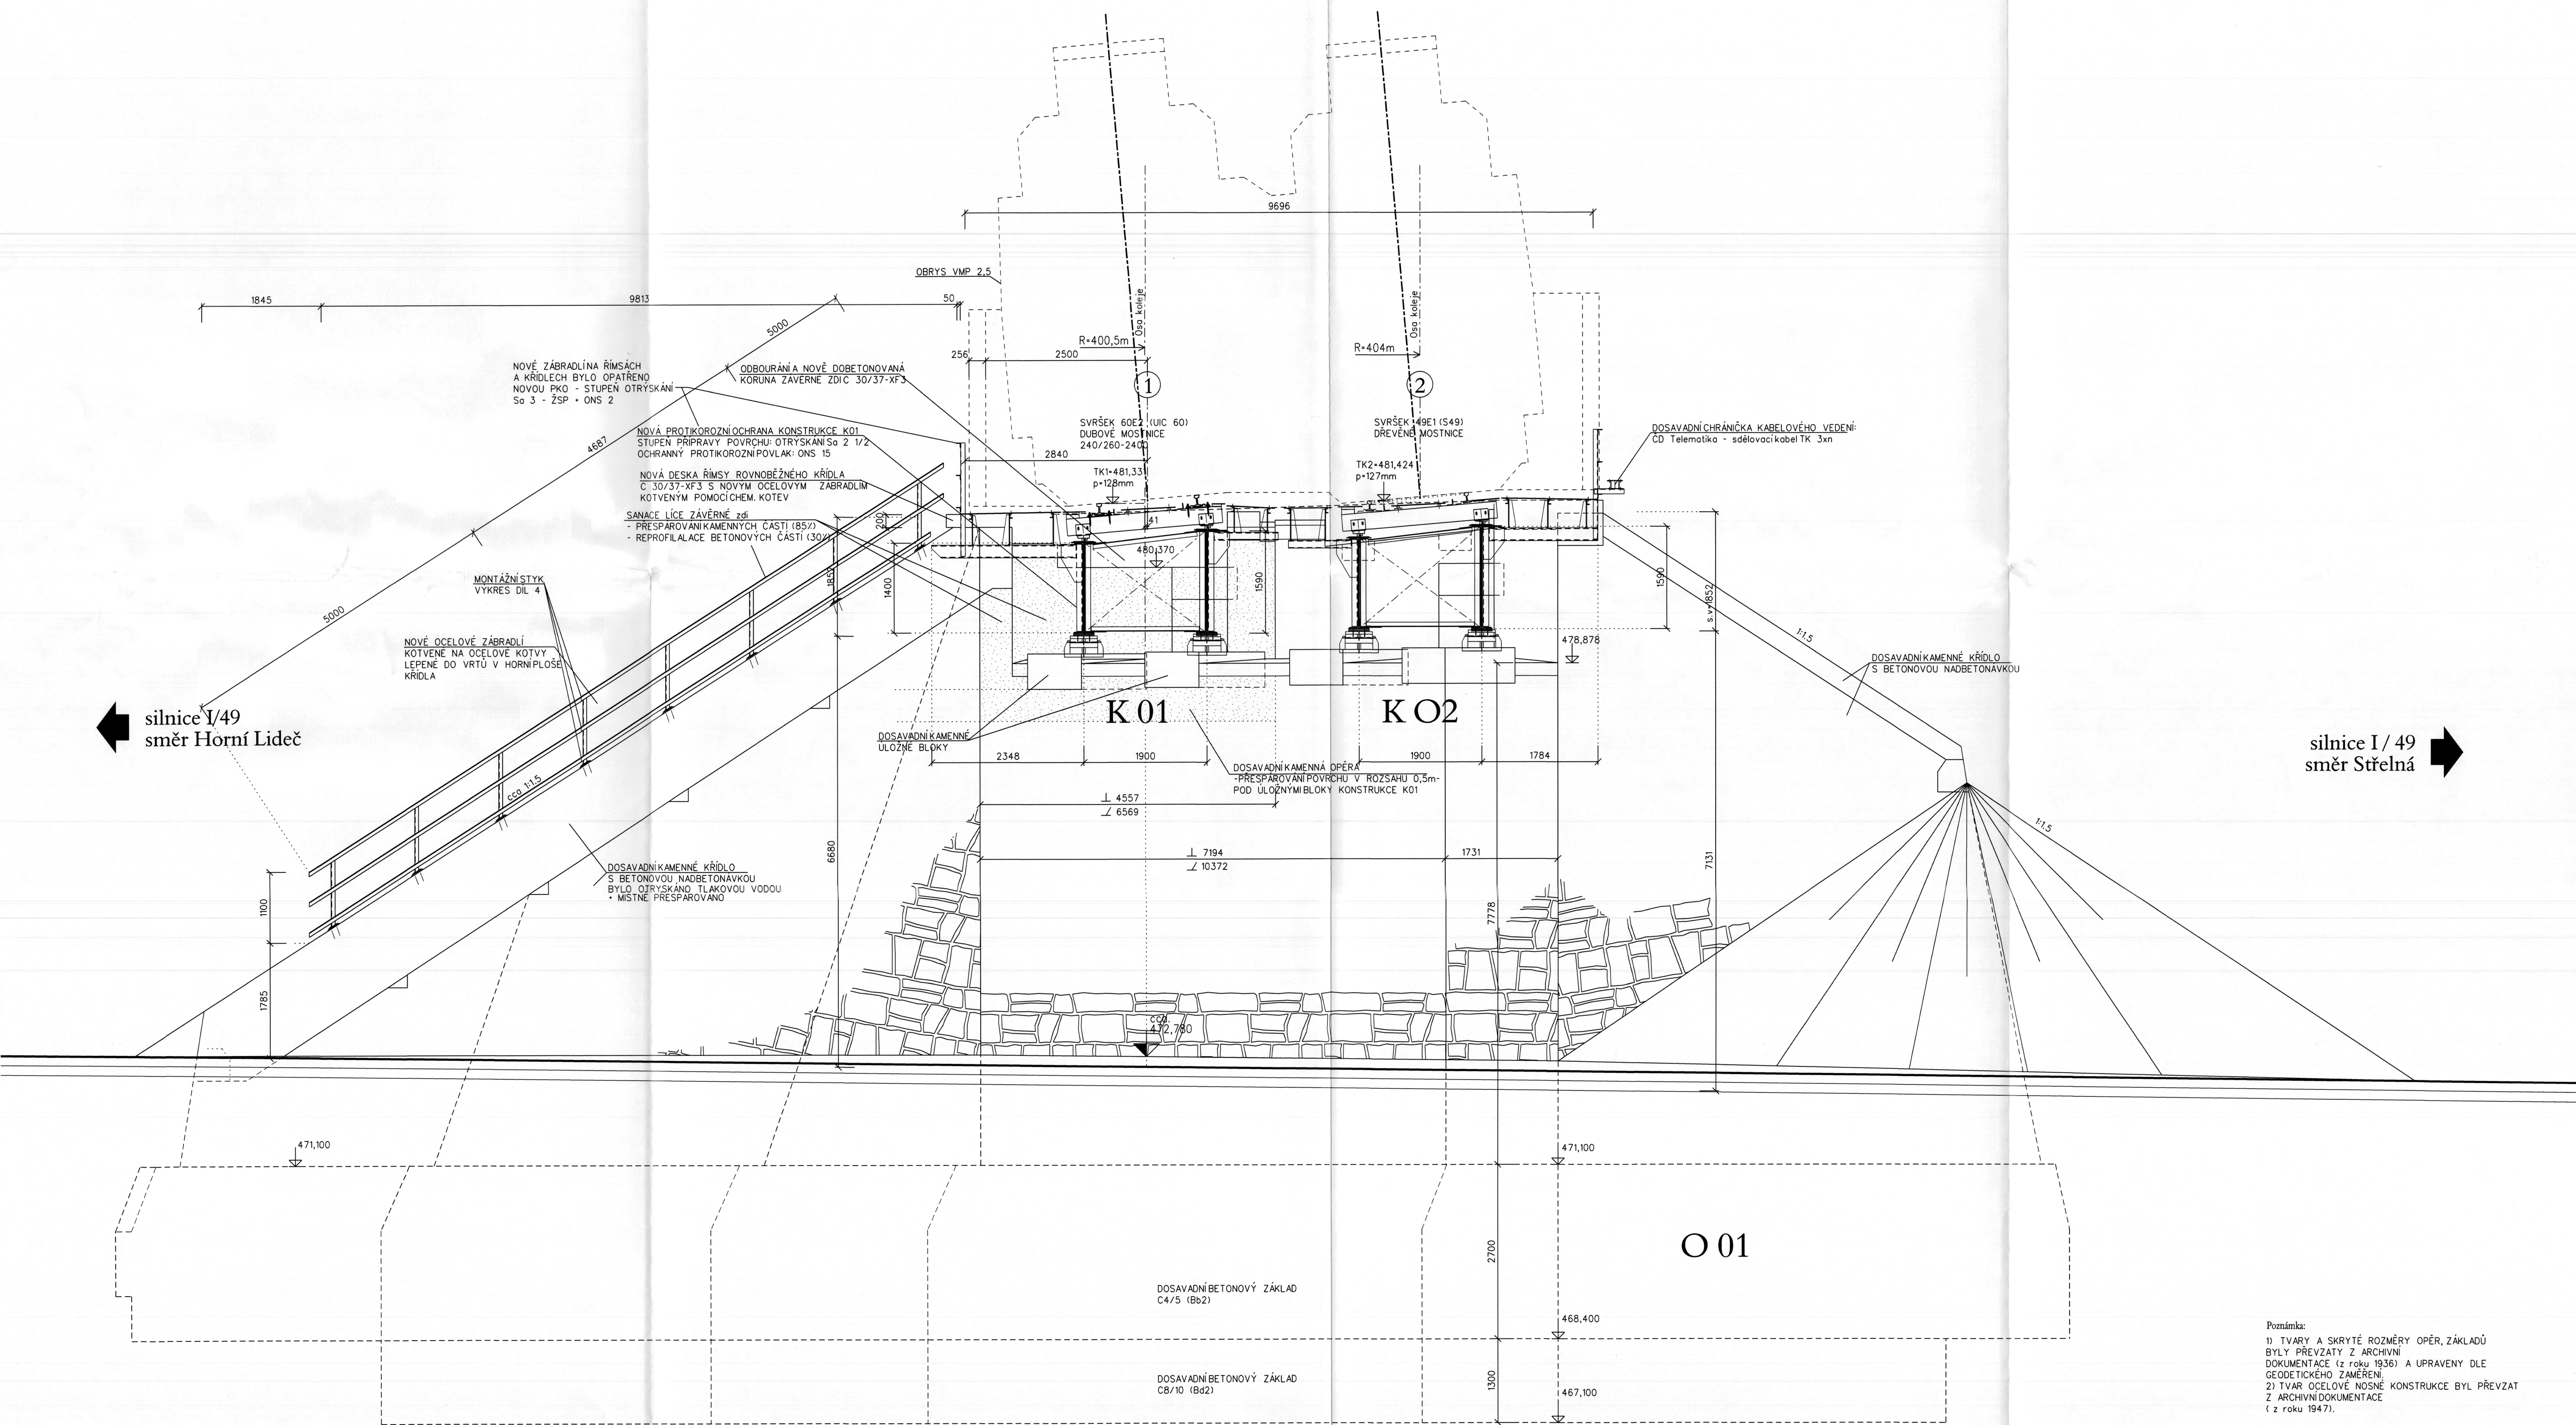

silnice I/49
směr Střelná



			ČÍSLO SOUPRAVY:
			1
REVIZE Č.	DATUM	ZMĚNA	

MCO MORAVIA CONSULT Olomouc a.s.
LEGIONÁŘSKÁ 8, 772 00 Olomouc

tel.: +420 585 570 444
fax: +420 585 570 412
e-mail: moravia@moravia.cz
http://www.moravia.cz

OBJEDNATEL	SZDC Správa železniční dopravní cesty, státní organizace v zastoupení: SZDC, s.o., Stavební správa Olomouc, Nerudova 1, 772 58	
HLAVNÍ INŽENÝR PROJEKTU	ING. MONIKA CHRENKOVÁ	ŘEDITEL MORAVIA CONSULT Olomouc a.s.
ODPOVĚDNÝ PROJ. OBJ. PS	NAVŘHL. VYPRACOVAL	ING. PAVEL KUČERA
ING. JAN ŠEDIVÝ	ING. JAN ŠEDIVÝ	KONTROLOVAL
KRAJ: ZLÍNSKÝ	POVĚŘENÝ OÚ: HORNÍ LIDEČ	OBEC: HORNÍ LIDEČ / STŘELNÁ
Rekonstrukce Střelenského tunelu, vč. kol.č.1 a 2 v km 22,480 - 23,610 a kol.č.1 v km 21,110 - 27,261 trati Horní Lideč - st.hr. SR		ZAK.ČÍSLO MCO 13 - 099 - 231- SP
SO 01-19-11 st. hr. SR - Horní Lideč, železniční most ev. km 26,049		ÚČEL DSP
Příčný řez		DATUM ŘÍJEN 2013
		FORMÁT 8 x A4
		MĚŘÍTKO 1:50
		ČÁST E.1.4
		PŘÍLOHA 2.3.2