


PŘÍČNÝ ŘEZ NOSNOU KONSTRUKCÍ M 1:20
(ÚPRAVA PODLAH NA MOSTNÍCH V KOLEJÍCH.1)

HORNÍ LIDEČ

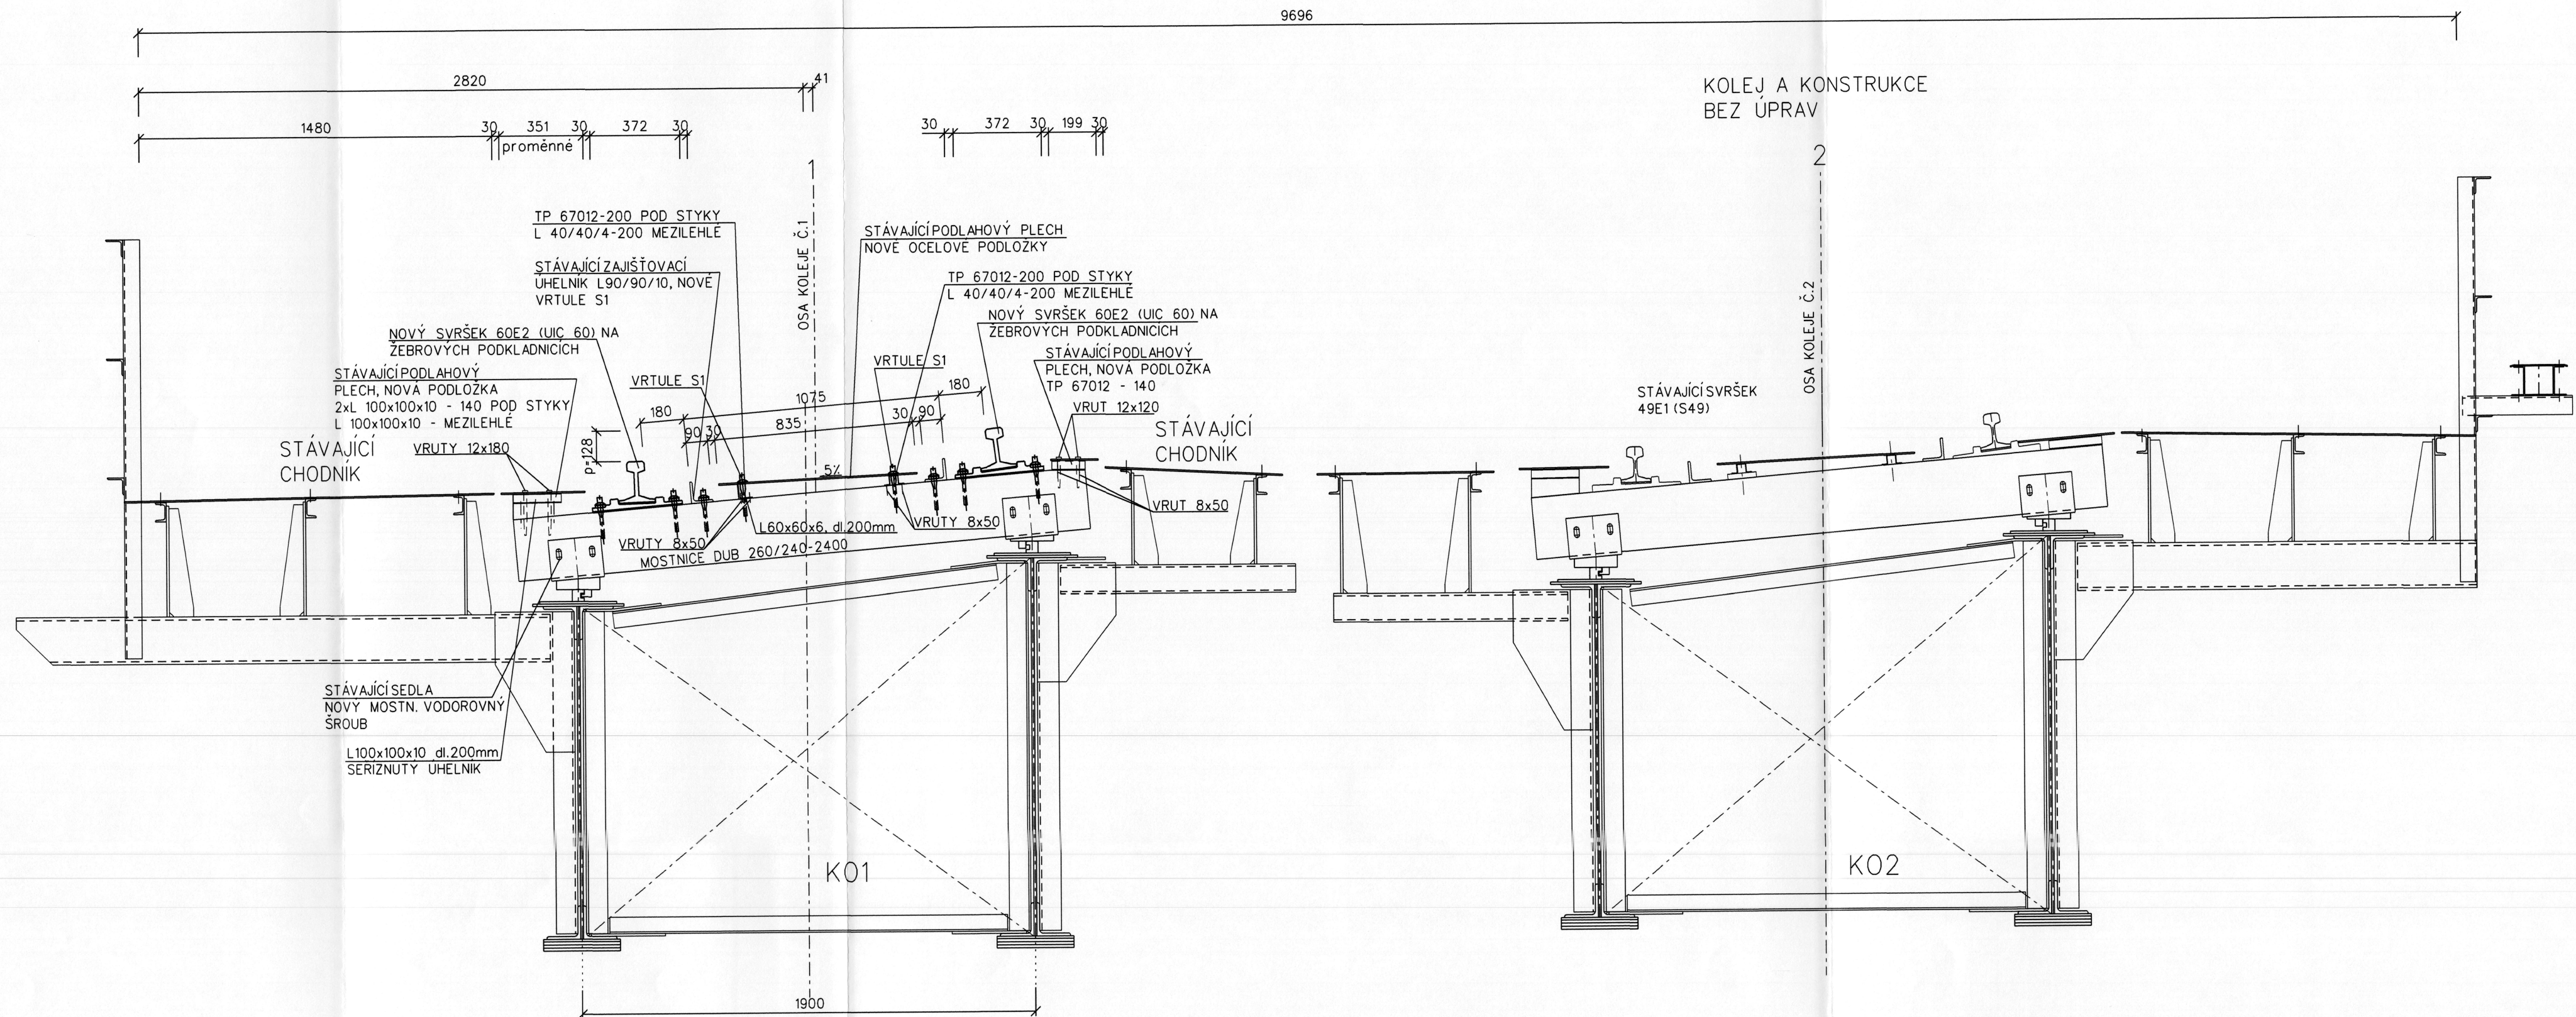

			ČÍSLO SOUPRAVY:
			1
REVIZE Č.	DATUM	ZMĚNA	

MCO MORAVIA CONSULT Olomouc a.s.	tel.: +420 585 570 444 fax: +420 585 570 412 e-mail: moravia@moravia.cz http://www.moravia.cz
LEGIONÁŘSKÁ 8, 772 00 Olomouc	

OBJEDNATEL	SZDC Správa železniční dopravní cesty, státní organizace v zastoupení: SZDC, s.o., Stavební správa Olomouc, Nerudova 1, 772 58
HLAVNÍ INŽENÝR PROJEKTU	ING. MONIKA CHRENKOVÁ ING. PAVEL KUČERA
ODPOVĚDNÝ PROJ. OBJ., PS	NAVRHL, VYPRACOVAL KONTROLOVAL
ING. JAN ŠEDIVÝ	ING. JAN ŠEDIVÝ
KRAJ: ZLÍNSKÝ	POVĚŘENÝ OÚ: HORNÍ LIDEČ
OBEC: HORNÍ LIDEČ / STŘELNÁ	
Rekonstrukce Střelenského tunelu, vč. kol.č.1 a 2 v km 22,480 - 23,610 a kol.č.1 v km 21,110 - 27,261 trati Horní Lideč - st.hr. SR	ZAK.ČÍSLO MCO 13 - 099 - 231- SP
SO 01-19-11 st. hr. SR - Horní Lideč, železniční most ev. km 26,049	ÚČEL DSP
	DATUM ŘÍJEN 2013
	FORMÁT 4 x A4
	MĚŘÍTKO 1:20
Příčný řez nosnou konstrukcí	ČÁST E.1.4
	PŘÍLOHA 2.5