

PRŮBĚH PÁSNIC HLAVNÍCH NOSNÍKŮ - STARÝ STAV

MĚŘITKO 1:50/5


SMĚR PÚCHOV

SMĚR HORNÍ LIDČ

PRAVÝ PÁS
VÝŠK. HOR. PÁSNIC
LEVÝ PÁS

PRŮBĚH HOR. PÁSNIC

ROZDĚLENÍ MOSTNÍC

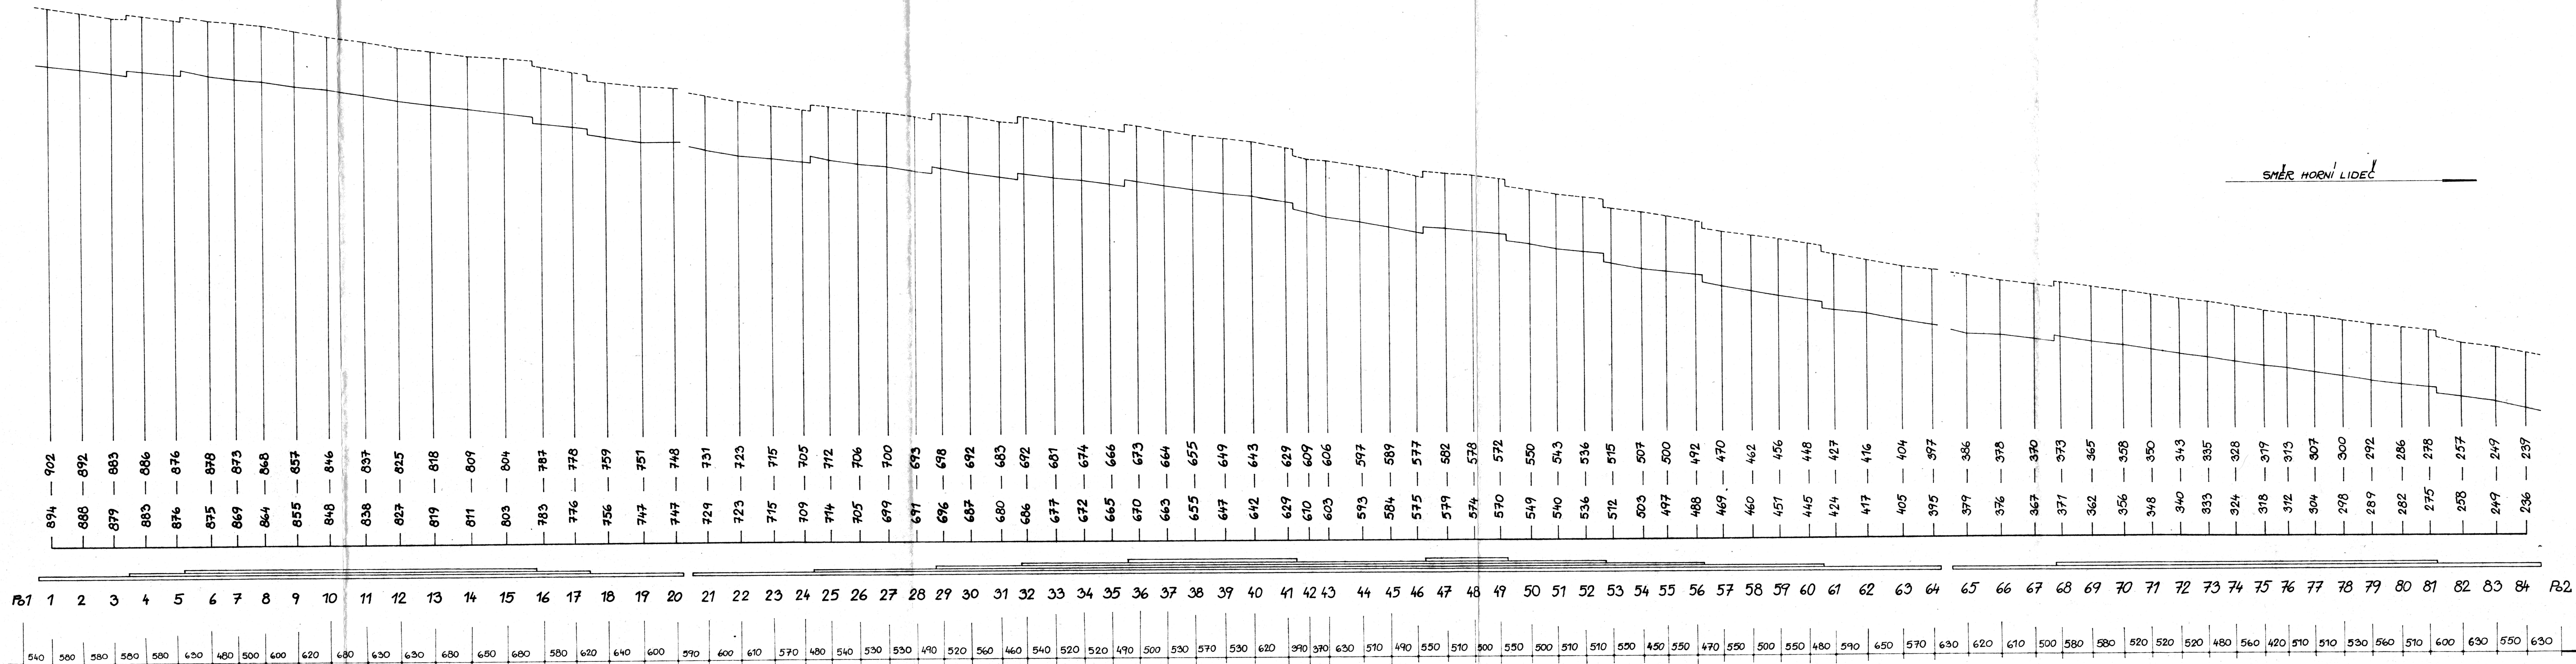

ODPOV. PROJEKTANT :	ing. LAKOMÝ	Č S D
VYPRACOVAL :	ing. HORÁKOVÁ	STŘEDNÍ DRÁHA
KRESLIL :	ing. DAŠEK	MOSTNÍ OBVOD
PŘERKOUSEL :	KUŘELA	BRODEK U PĚŘEROVA
NAČELNÍK MO :	OVN: VSETÍN	
KRAJ : SEVEROMOR.	MNV: HORNÍ LIDČ	
INVESTOR :		
OBJEKT :	GO MOSTU V KM 26,295	DATUM :
	TRATI PÚCHOV - HORNÍ LIDČ	FOEMÁT :
	KOLEJ č. 2	MĚŘITKO :
OBSAH :		PŘÍLOHA :
PRŮBĚH PÁSNIC HLAVNÍCH NOSNÍKŮ - STARÝ STAV		204