


PŮDORYS - NOVÝ STAV

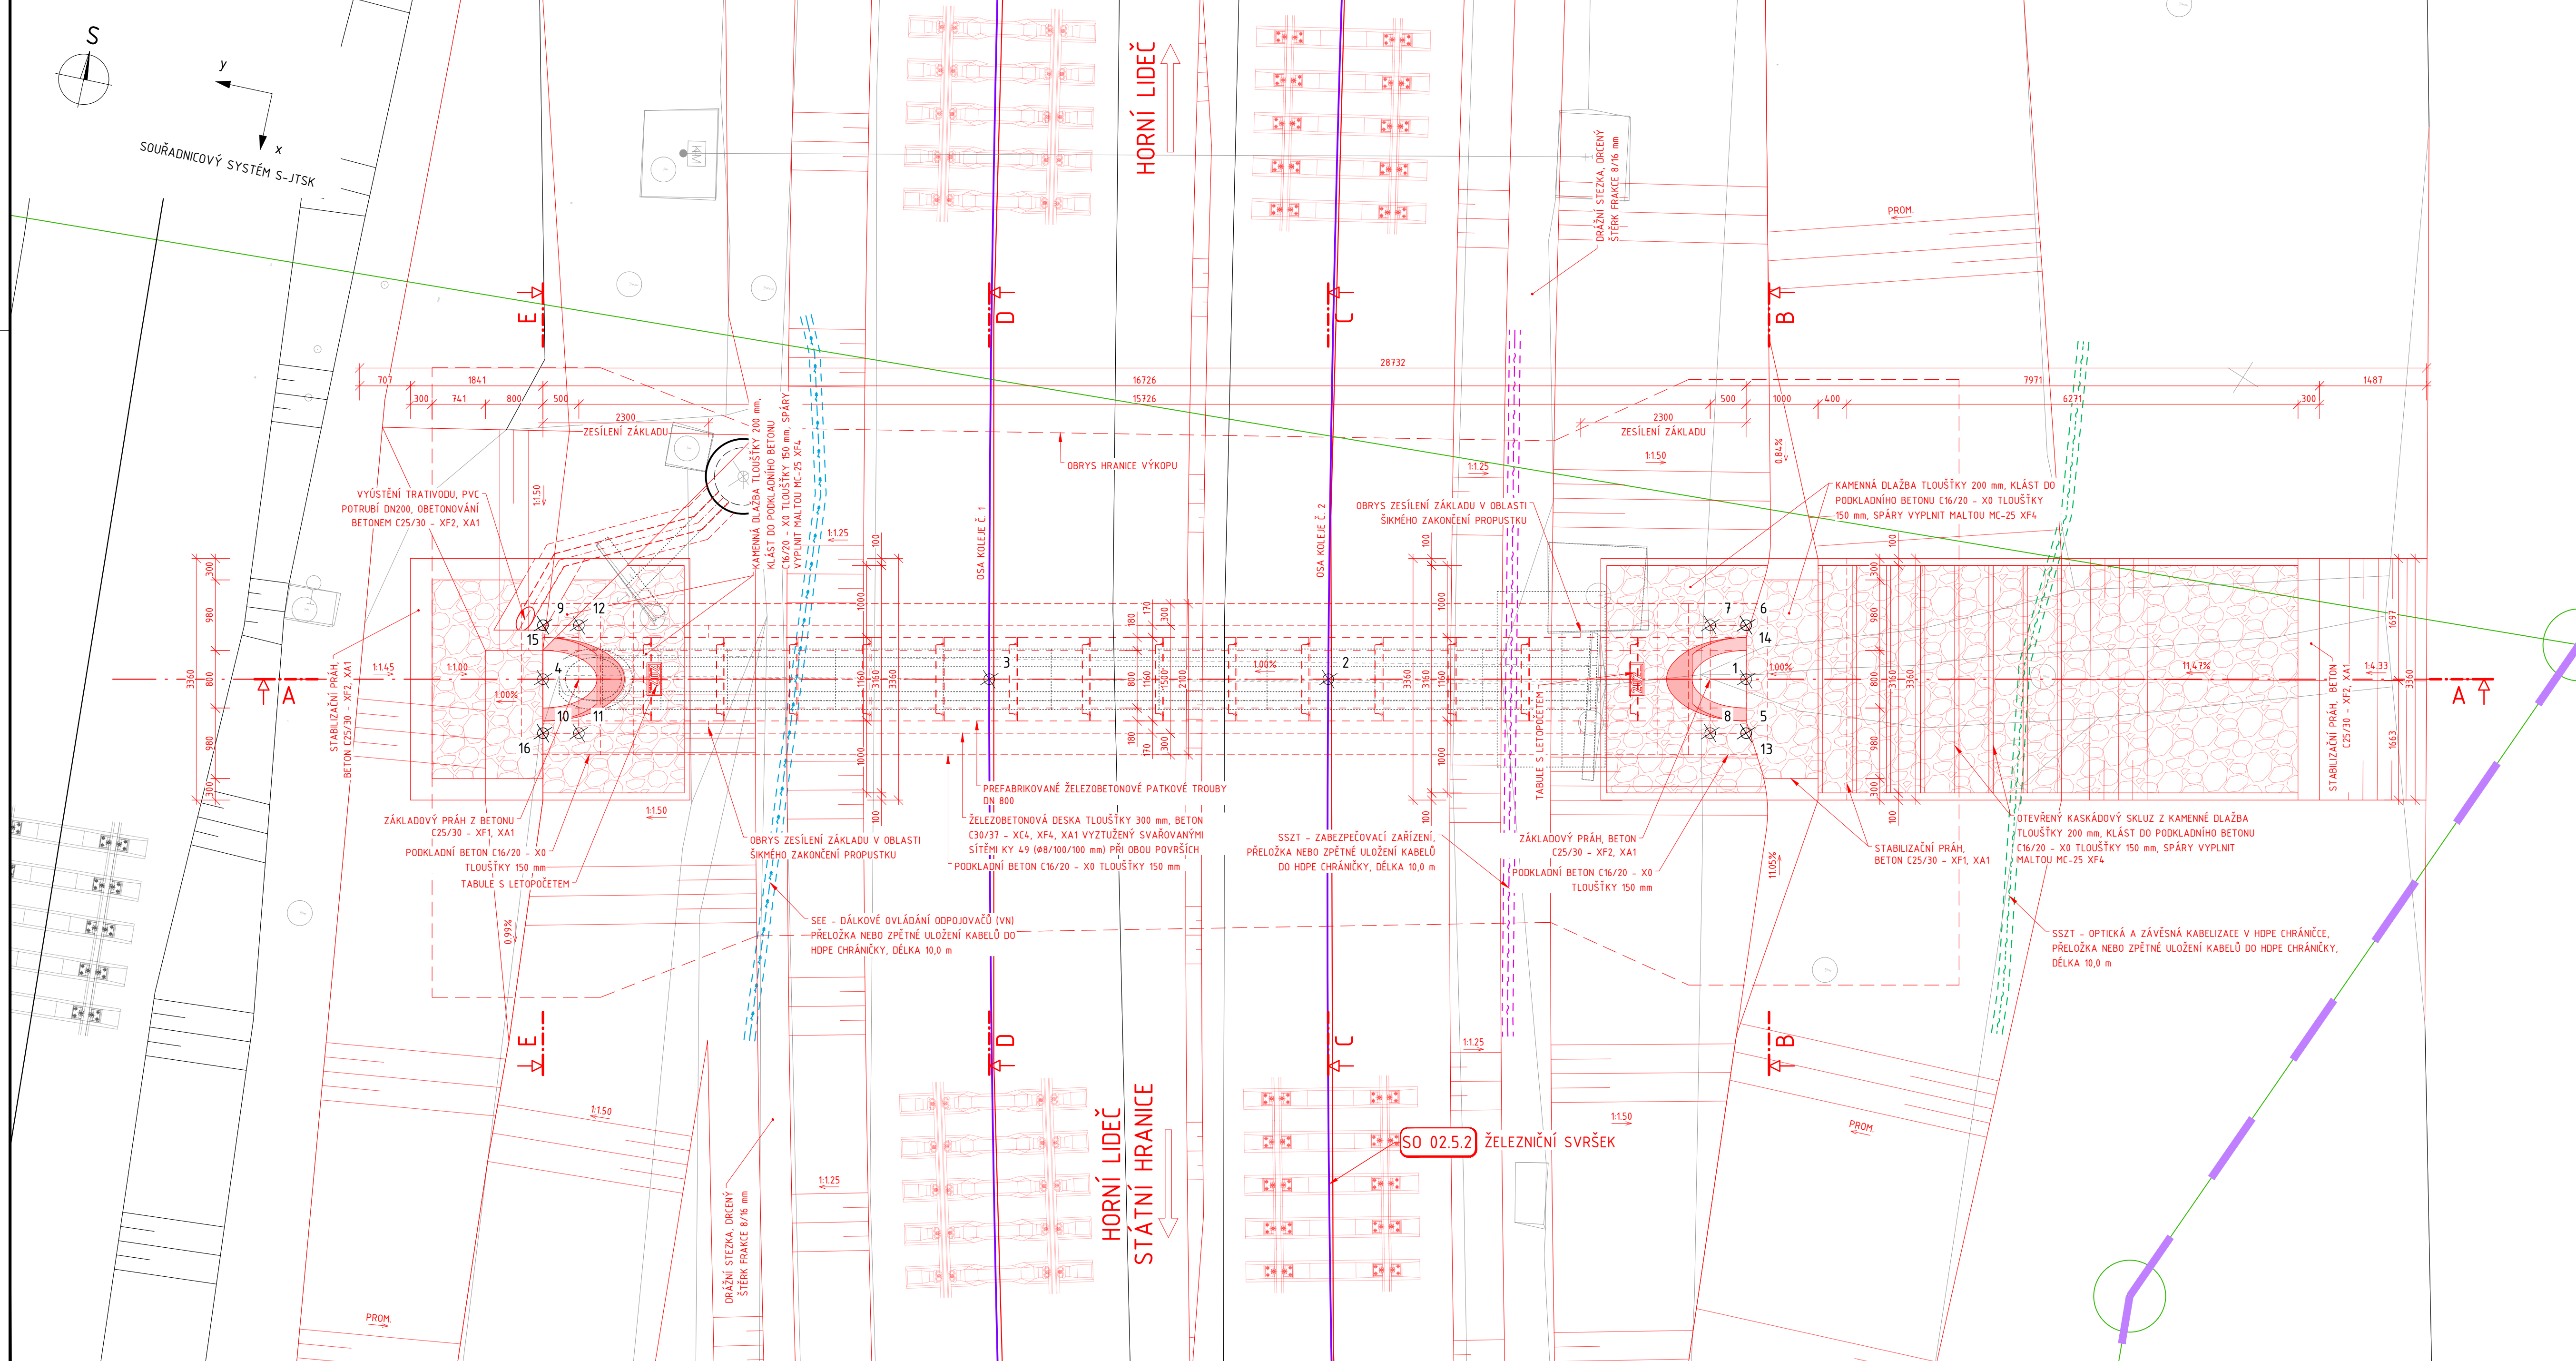

LEGENDA

- PROJEKT OPRAVA TRATI V ÚSEKU HORNÍ LIDEČ STÁTNÍ HRANICE - VSETÍN
- NOVÝ STAV
- STÁVAJÍCÍ STAV
- DEMOLICE
- HRANICE POZEMKŮ (KATASTR)
- HRANICE DRAŽNÍHO POZEMKU
- NOVÝ BETON
- NOVÉ PREFABRIKOVANÉ KONSTRUKCE
- NOVÉ KAMENNÉ ODLÁŽDĚNÍ

LEGENDA INŽENÝRSKÝCH SÍTÍ

- SSZT - ZABEZPEČOVACÍ ZAŘÍZENÍ
- SSZT - ZPĚTNÉ ULOŽENÍ VEDENÍ ZABEZPEČOVACÍ ZAŘÍZENÍ
- SSZT - OPTICKÁ A ZÁVĚSNÁ KABELIZACE
- SSZT - OPTICKÁ A ZÁVĚSNÁ KABELIZACE V HOPE CHRÁNICÍ
- SSZT - ZPĚTNÉ ULOŽENÍ OPTICKÉ A ZÁVĚSNÁ KABELIZACE V HOPE CHRÁNICÍ
- SSZT - MÍSTNÍ KABELIZACE
- SEE - DÁLKOVÉ OVLÁDÁNÍ ODPOJOVAČŮ (VNI)
- SEE - ZPĚTNÉ ULOŽENÍ VEDENÍ DÁLKOVÉHO OVLÁDÁNÍ ODPOJOVAČŮ (VNI)
- SEE - OSVĚTLENÍ (NN)
- ST - TRATIVOD
- ČEZ a.s. - NADZEMNÍ VEDENÍ VN 35 kV
- ČEZ a.s. - PODZEMNÍ VEDENÍ NN
- VaK a.s. - PODZEMNÍ VODOVOD
- VaK a.s. - PODZEMNÍ KANALIZACE

TABULKA BODŮ				
OZN.	X	Y	Výška	Poznámka
1	1172254.0523	492999.4404	463.330	Osa propustku - vtok
2	1172255.2696	493005.1210	463.272	Osa propustku
3	1172256.2571	493009.7292	463.225	Osa propustku
4	1172257.5570	493015.7951	463.163	Osa propustku - výtok
5	1172254.7857	492999.2832	462.210	Základový práh dolní hrana
6	1172253.3190	492999.5976	462.210	Základový práh dolní hrana
7	1172253.4237	493000.0865	462.210	Základový práh dolní hrana
8	1172254.8904	492999.7721	462.210	Základový práh dolní hrana
9	1172256.8237	493015.9523	462.043	Základový práh dolní hrana
10	1172258.2904	493015.6380	462.043	Základový práh dolní hrana
11	1172258.1856	493015.1491	462.043	Základový práh dolní hrana
12	1172256.7189	493015.4634	462.043	Základový práh dolní hrana
13	1172254.7857	492999.2832	463.110	Základová deska horní hrana
14	1172253.3190	492999.5976	463.110	Základová deska horní hrana
15	1172256.8237	493015.9523	462.943	Základová deska horní hrana
16	1172258.2904	493015.6380	462.043	Základová deska horní hrana

Jiná ověření:

Paré:

Orientační schéma:

Razítko oprávněné osoby:

Revize:

Datum:

Popis:

Kontroloval:

Stavebník/Investor:

Adresa:

Zástupce investora:

Adresa:

Zhotovitel díla:

Adresa:

Kontakt:

Zhotovitel částí/objektu:

Adresa:

Kontakt:

Hlavní projektant (HIP):

Specialista:

Název stavby/akce:

Objekt:

Název části:

Název objektu/díli části:

Název přílohy:

Název díli části přílohy:

Odpovědný projektant:

Kraj:

Označení investora:

Zakázka:

Označení části:

Objekt/Skupina objektů:

Díli část:

Typ:

Číslo přílohy:

Stupeň dokumentace:

PDPS

Smluvní datum zpracování:

Období zpracování:

Stupeň dokumentace - Část:

Období:

Podpis:

Typ:

Příloha:

Stav:

**Cyklická obnova trati v úseku Horní Lideč - Horní Lideč státní hranice SO 02.5 Propustek v km 27,180**

**Železniční propustek**

**SO 02.5.1**

**Půdorys - nový stav**

**D.1 2 003**

**21.03.2025**