


ŘEZ 2 - 2
M 1:50

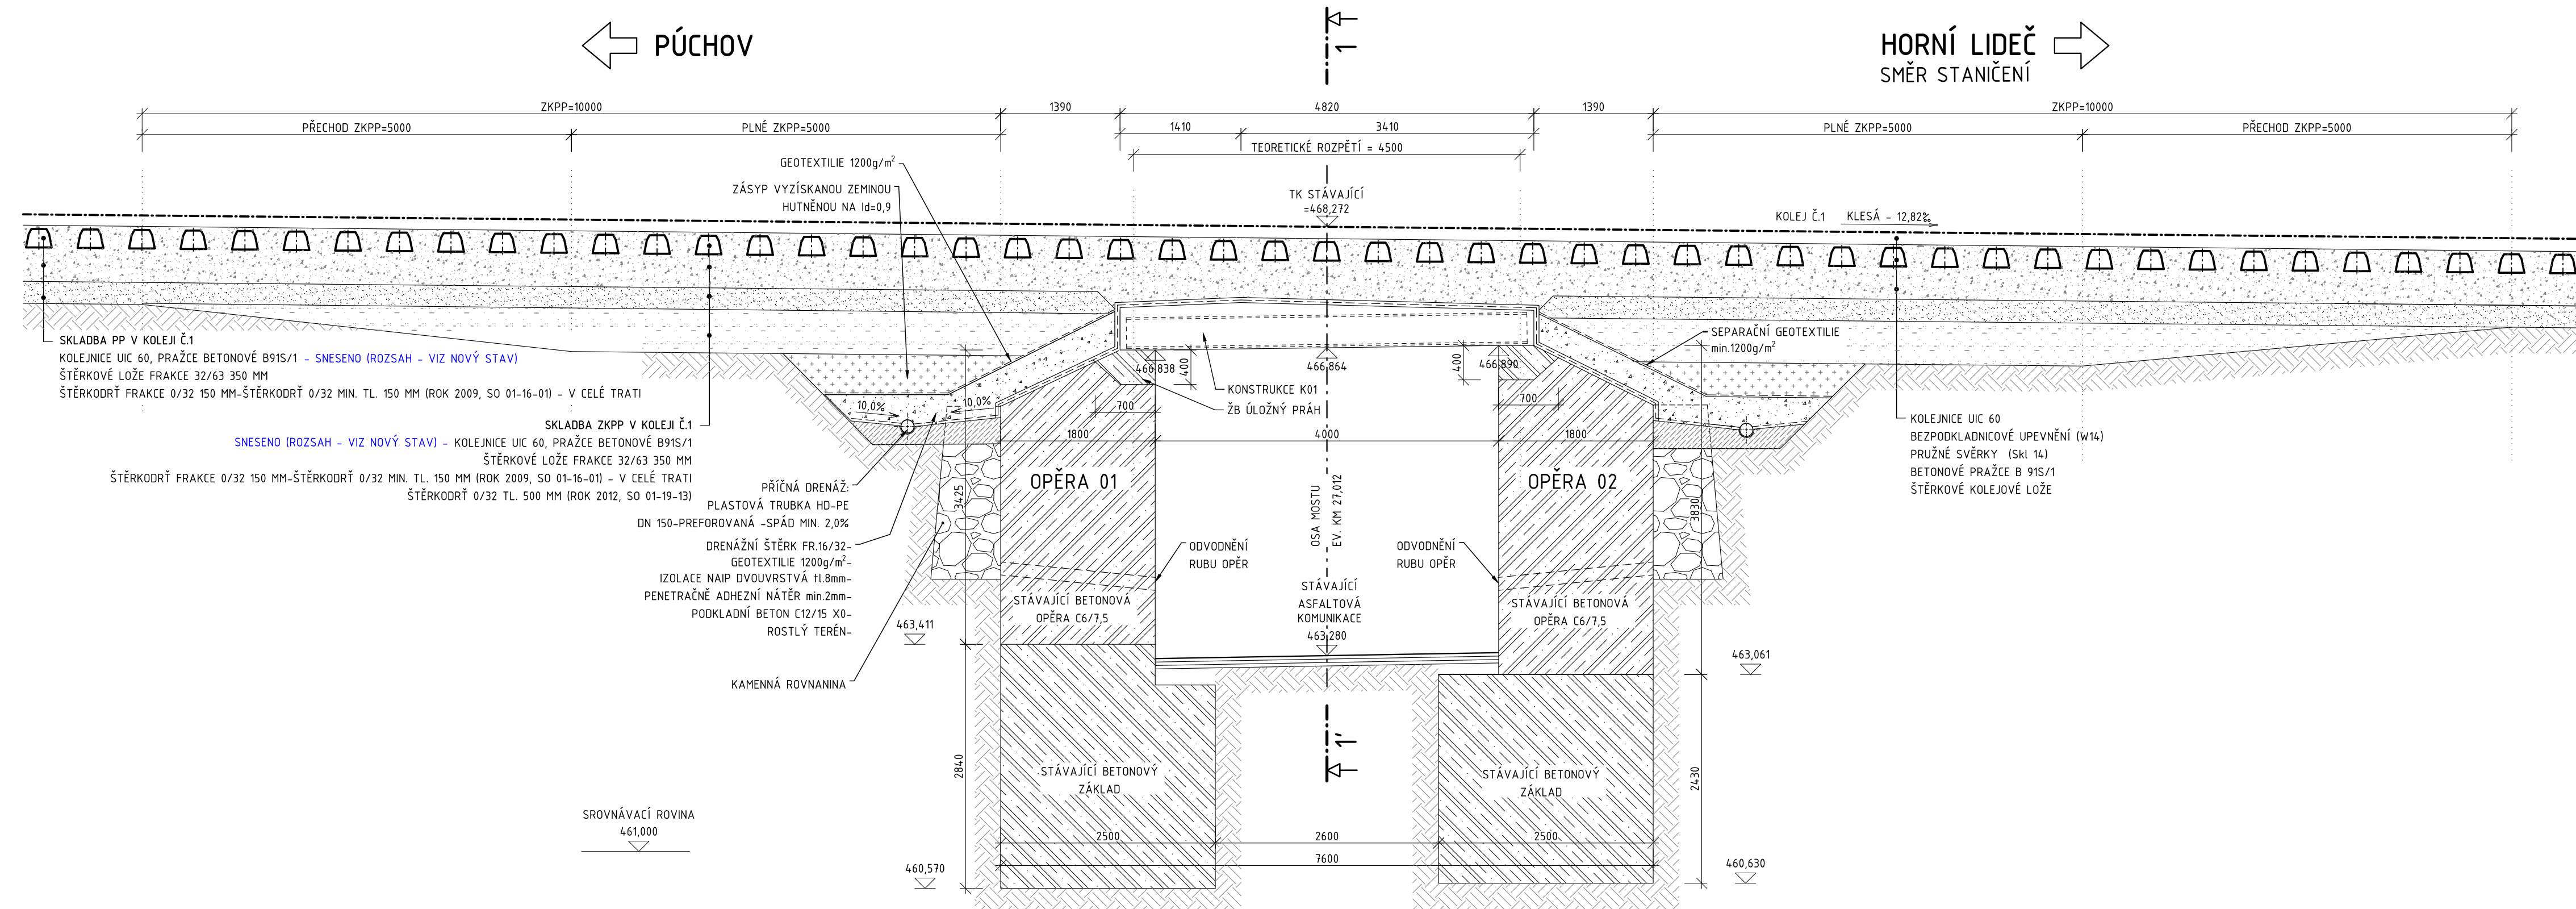

SPRÁVA ŽELEZNIC	
Jiná ověření:	Paré:
Orientační schéma:	Razítko oprávněné osoby:
Podpis: Datum:	
Revize: Datum: Popis:	Kontrolováno:
Stavebník/Investor: Správa železnic, státní organizace	
Adresa: Dlážděná 1003/7, 110 00 Praha 1	 SPRÁVA ŽELEZNIC
Zástupce investora: Oblastní ředitelství Ostrava	
Adresa: Muglinovská 1038/5, 702 00 Ostrava	
Zhotovitel díla: Adresa: Kontakt:	F-PROJEKT-DOPRAVNÍ STAVBY, s. r. o. Janáčkova 4642/5d, 796 01 Prostějov T: +420 582 334 259 E: fprojekt@fprojekt.cz
Zhotovitel části/objektu: Adresa: Kontakt:	F-PROJEKT-DOPRAVNÍ STAVBY, s. r. o. Janáčkova 4642/5d, 796 01 Prostějov T: +420 582 334 259 E: fprojekt@fprojekt.cz
Hlavní projektant (HIP): Ing. Martin Major	Specialista: Ing. Martin Major
Název stavby/projektu: Název části: Název objektu/dílčí části: Název přílohy: Odpovědný projektant: Kraj: Zlínský	Most v km 27,012 Železniční most Řezy - stávající stav – Zpracovateli Přílohy: Zdeněk Prázdny Katastrální území: Horní Ludeč [643351] Měřítko: 1:50 Formáty: 10 x A4 TUDU: 236306
	Označení investorů: XXXXXXXXXXXXXX Zadáčka: 224017 Označení části: D Objekt/Skupina objektů: SO 02.3.1 ÚAO Číslo Typ: Číslo přílohy D.1 2 002 PPDS Smluvní datum zpracování: 21.05.2025