



PŘÍČNÝ ŘEZ 1 - 1'

M 1:50

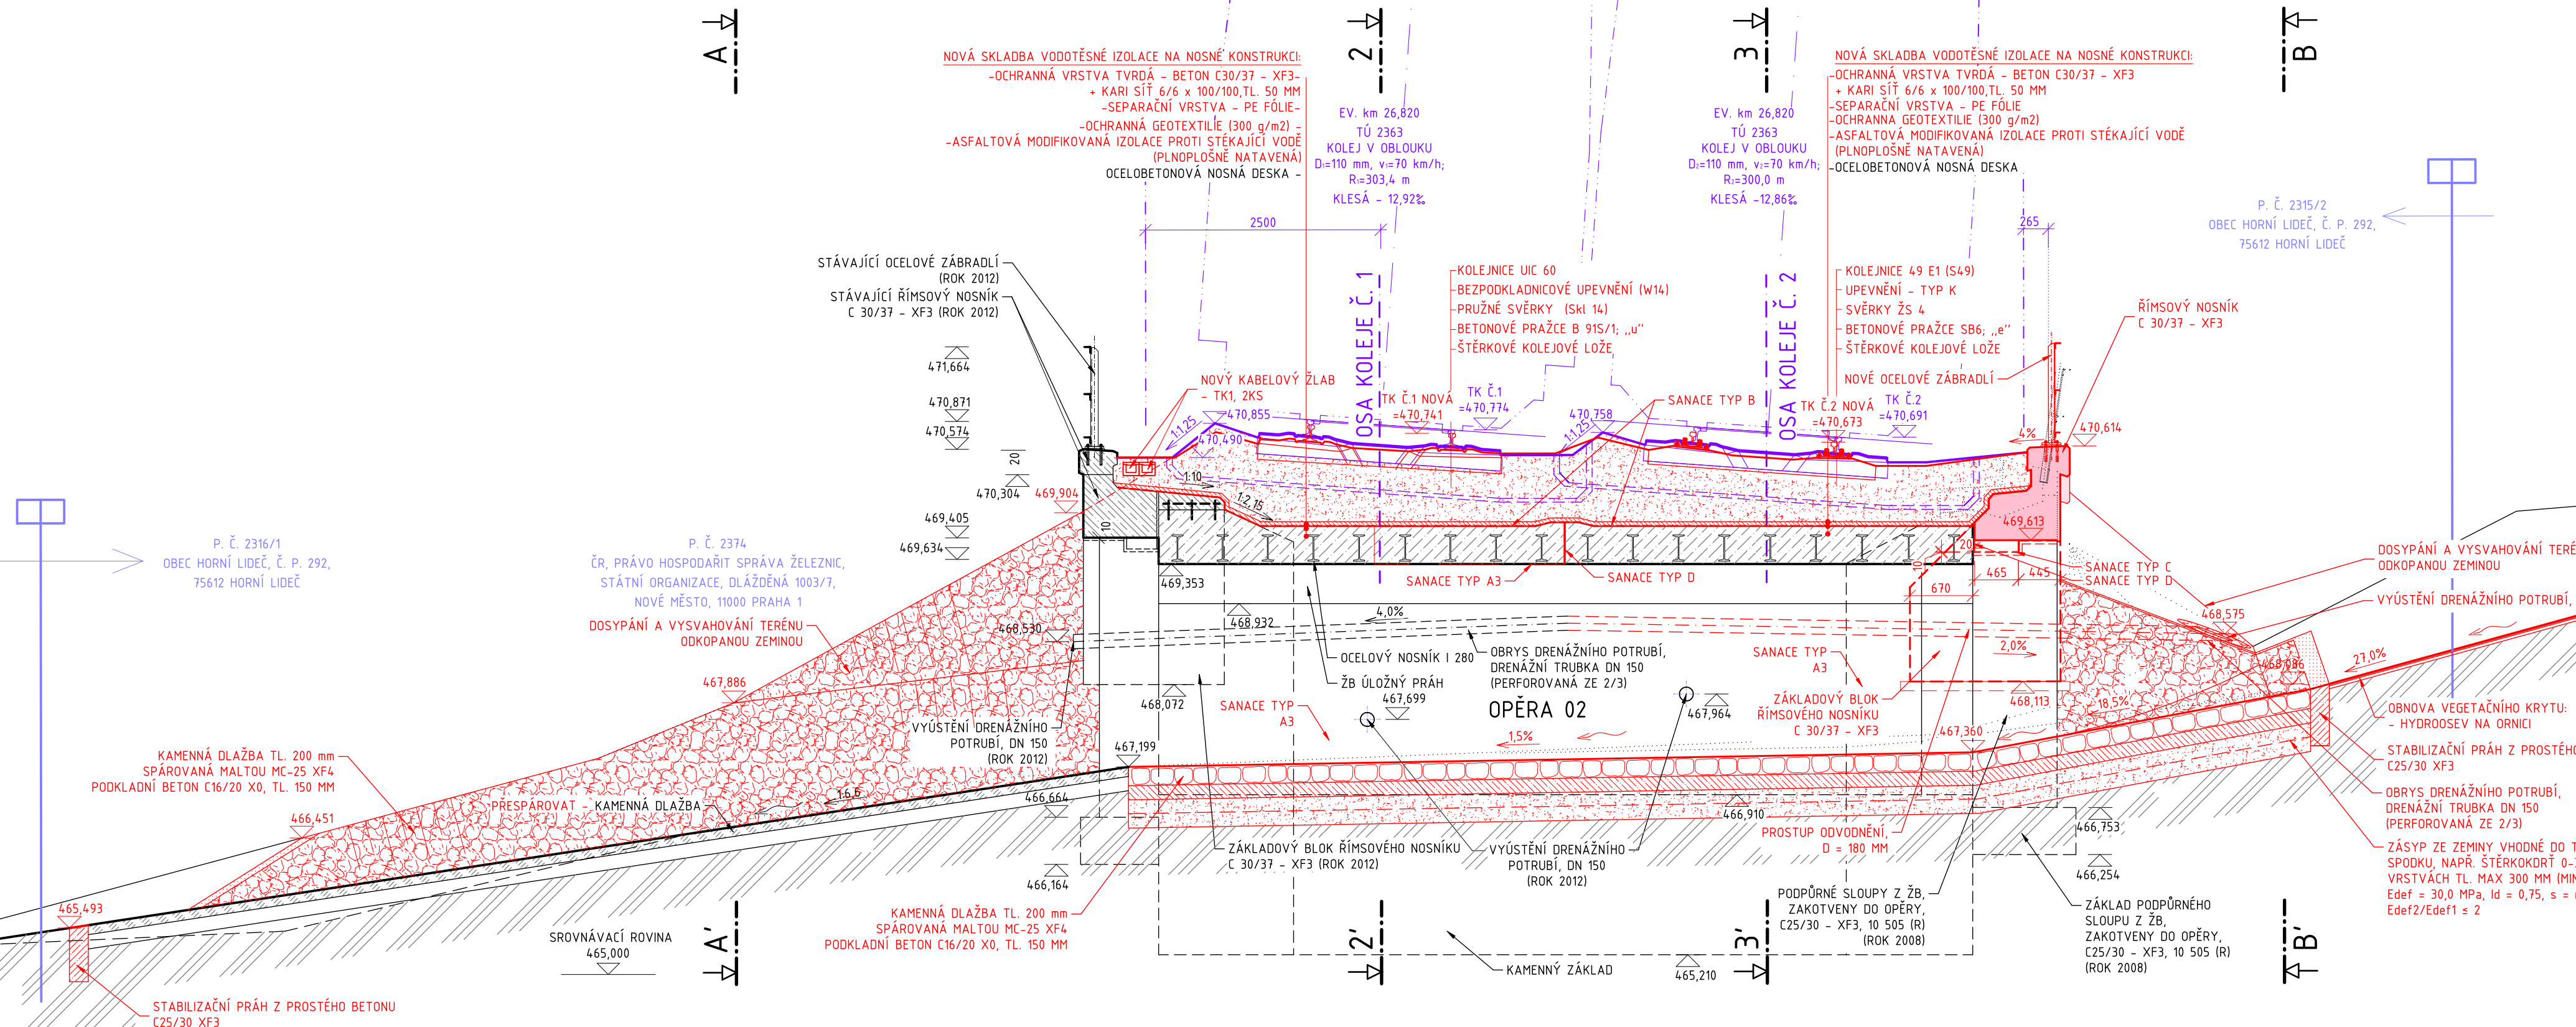


PODÉLNÝ ŘEZ 2 - 2'

M 1:50

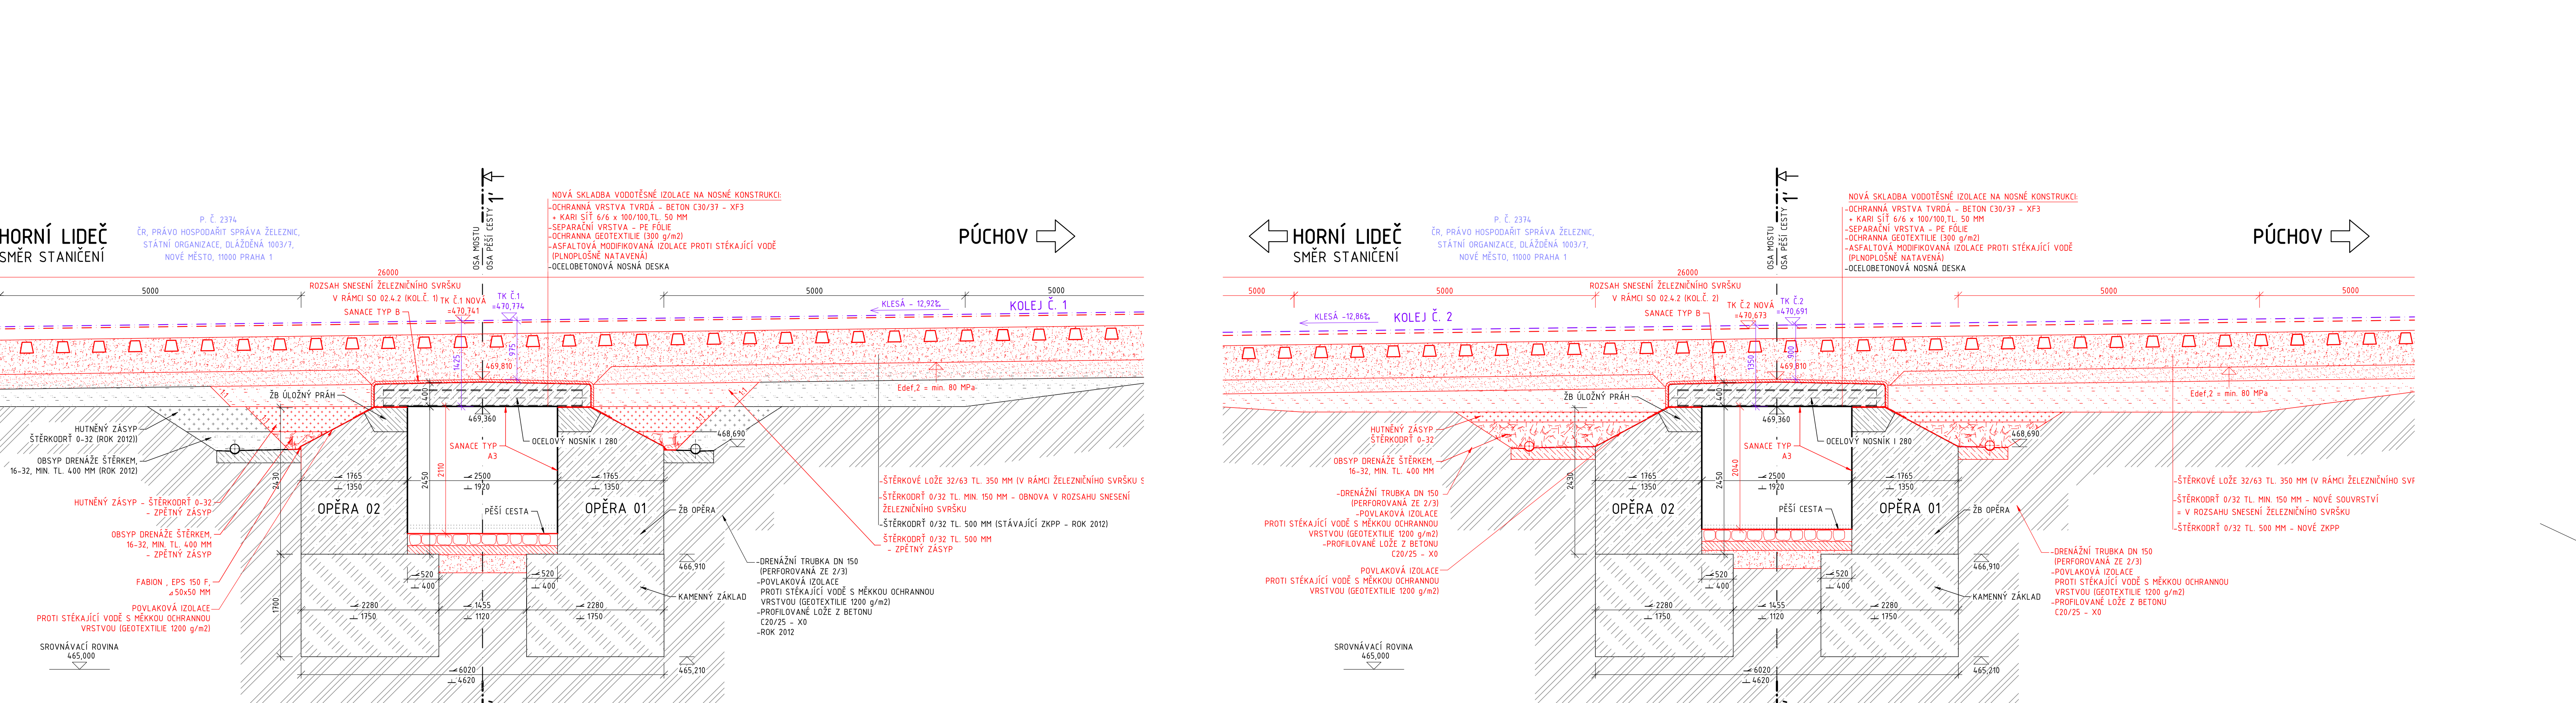

PODÉLNÝ ŘEZ 3 - 3'

M 1:50

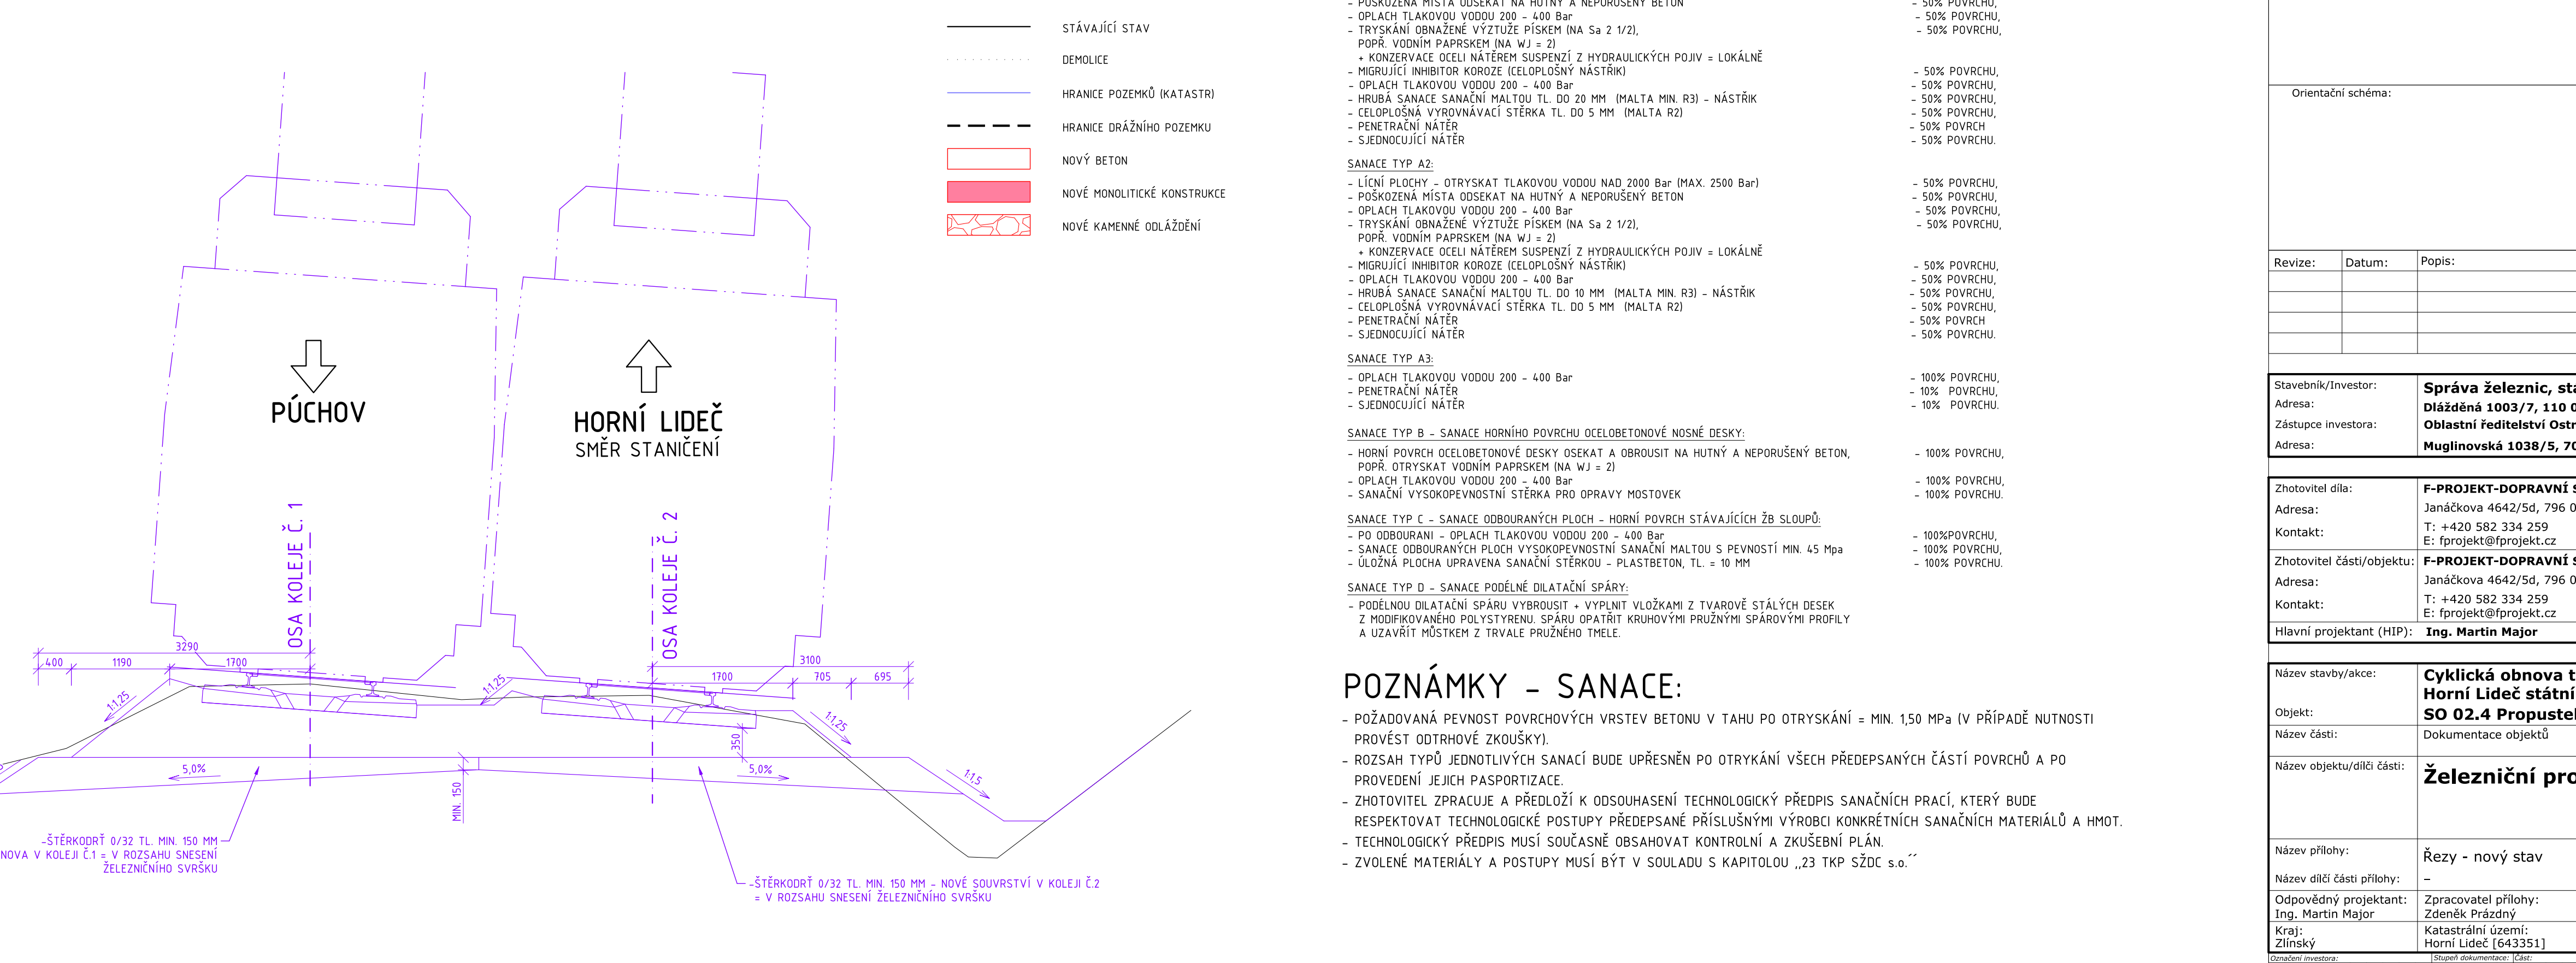

<b>SPRÁVA ŽELEZNIC</b>		Jiná ověření:		Paré:	
Orientační schéma:		Radiklo opravné osoby:		Datum:	
Revize:		Datum:		Popis:	
Stavebník/Investor:		Správa železnic, státní organizace		Kontrola:	
Adresa:		Dlážděná 1003/7, 110 00 Praha 1		Zároveň investor:	
Adresa:		Muglinova 1038/5, 702 00 Ostrava		Adresa:	
Zhotovitel:		F-PROJEKT DOPRAVNÍ STAVBY, s. r. o.		Zhotovitel částí/objektu:	
Adresa:		Janáčkova 4642/5d, 796 01 Prostějov		Adresa:	
Kontakt:		T: +420 582 334 259		Kontakt:	
E: fprojekt@fprojekt.cz		E: fprojekt@fprojekt.cz		E: fprojekt@fprojekt.cz	
Hlavní projektant (HIP):		Ing. Martin Major		Specialista:	
Ing. Martin Major		Ing. Martin Major		Označení investora:	
Název stavby/akce:		Cyklická obnova trati v úseku Horní Lideč -		Označení objektu:	
Objekt:		Horní Lideč státní hranice		Zakázka:	
Název části:		SO 02.4 Propustek v km 26,820		Označení části:	
Název objektu/části:		Železniční propustek		Objekt/Skupina objektu:	
Název přílohy:		Řez - nový stav		Dílčí část:	
Název dílčí části přílohy:		D.1.1		Číslo přílohy:	
Odpovědný projektant:		Ing. Martin Major		Stupeň dokumentace:	
Ing. Martin Major		Ing. Martin Major		PDP	
Kraj:		Zlínský		Směrnice datová zpráva:	
Zlínský		Zlínský		2.1.03.2025	