



ŘEZY - NOVÝ STAV


— ŘEZ A-A

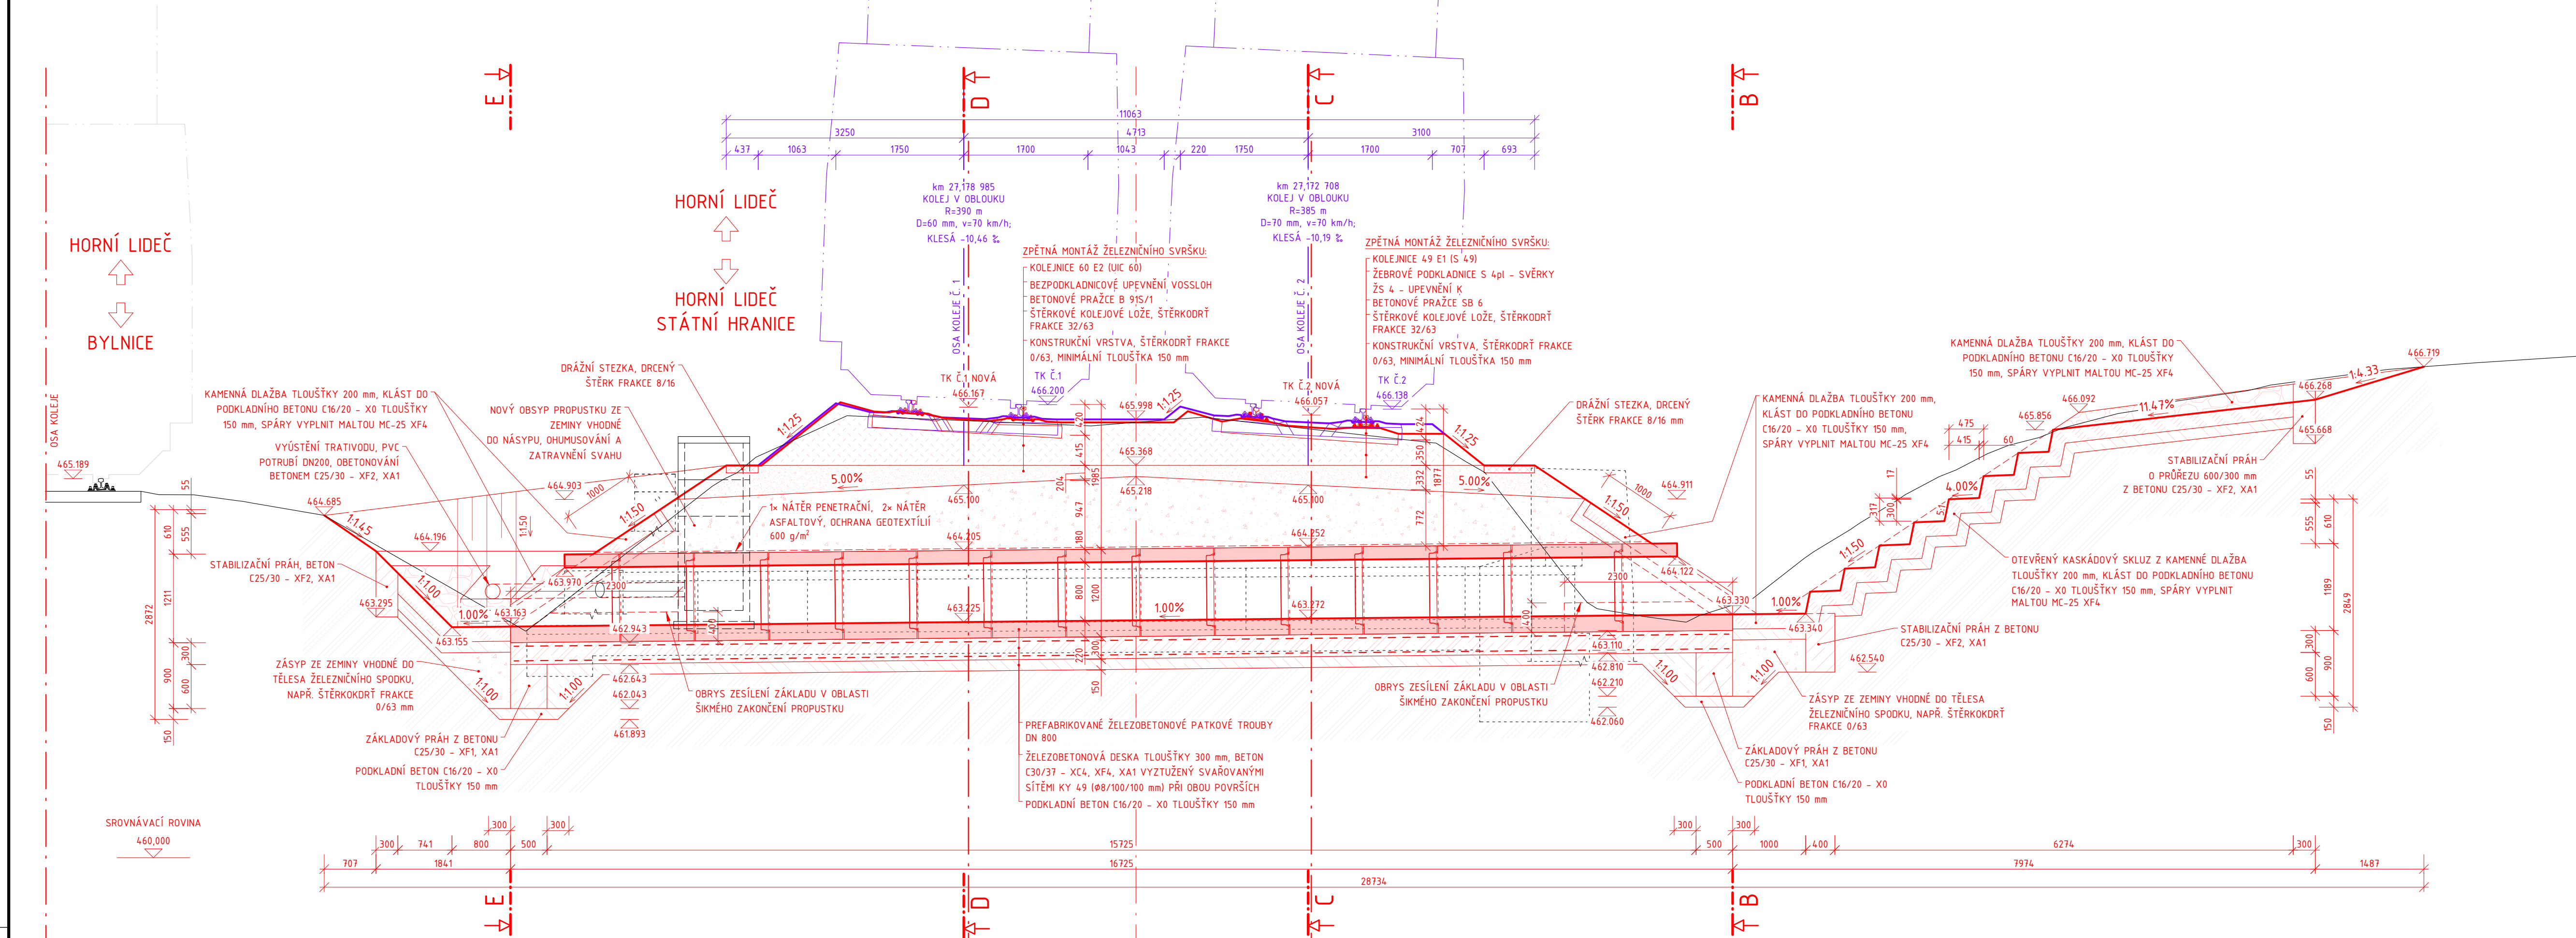


ŘEZ D-D

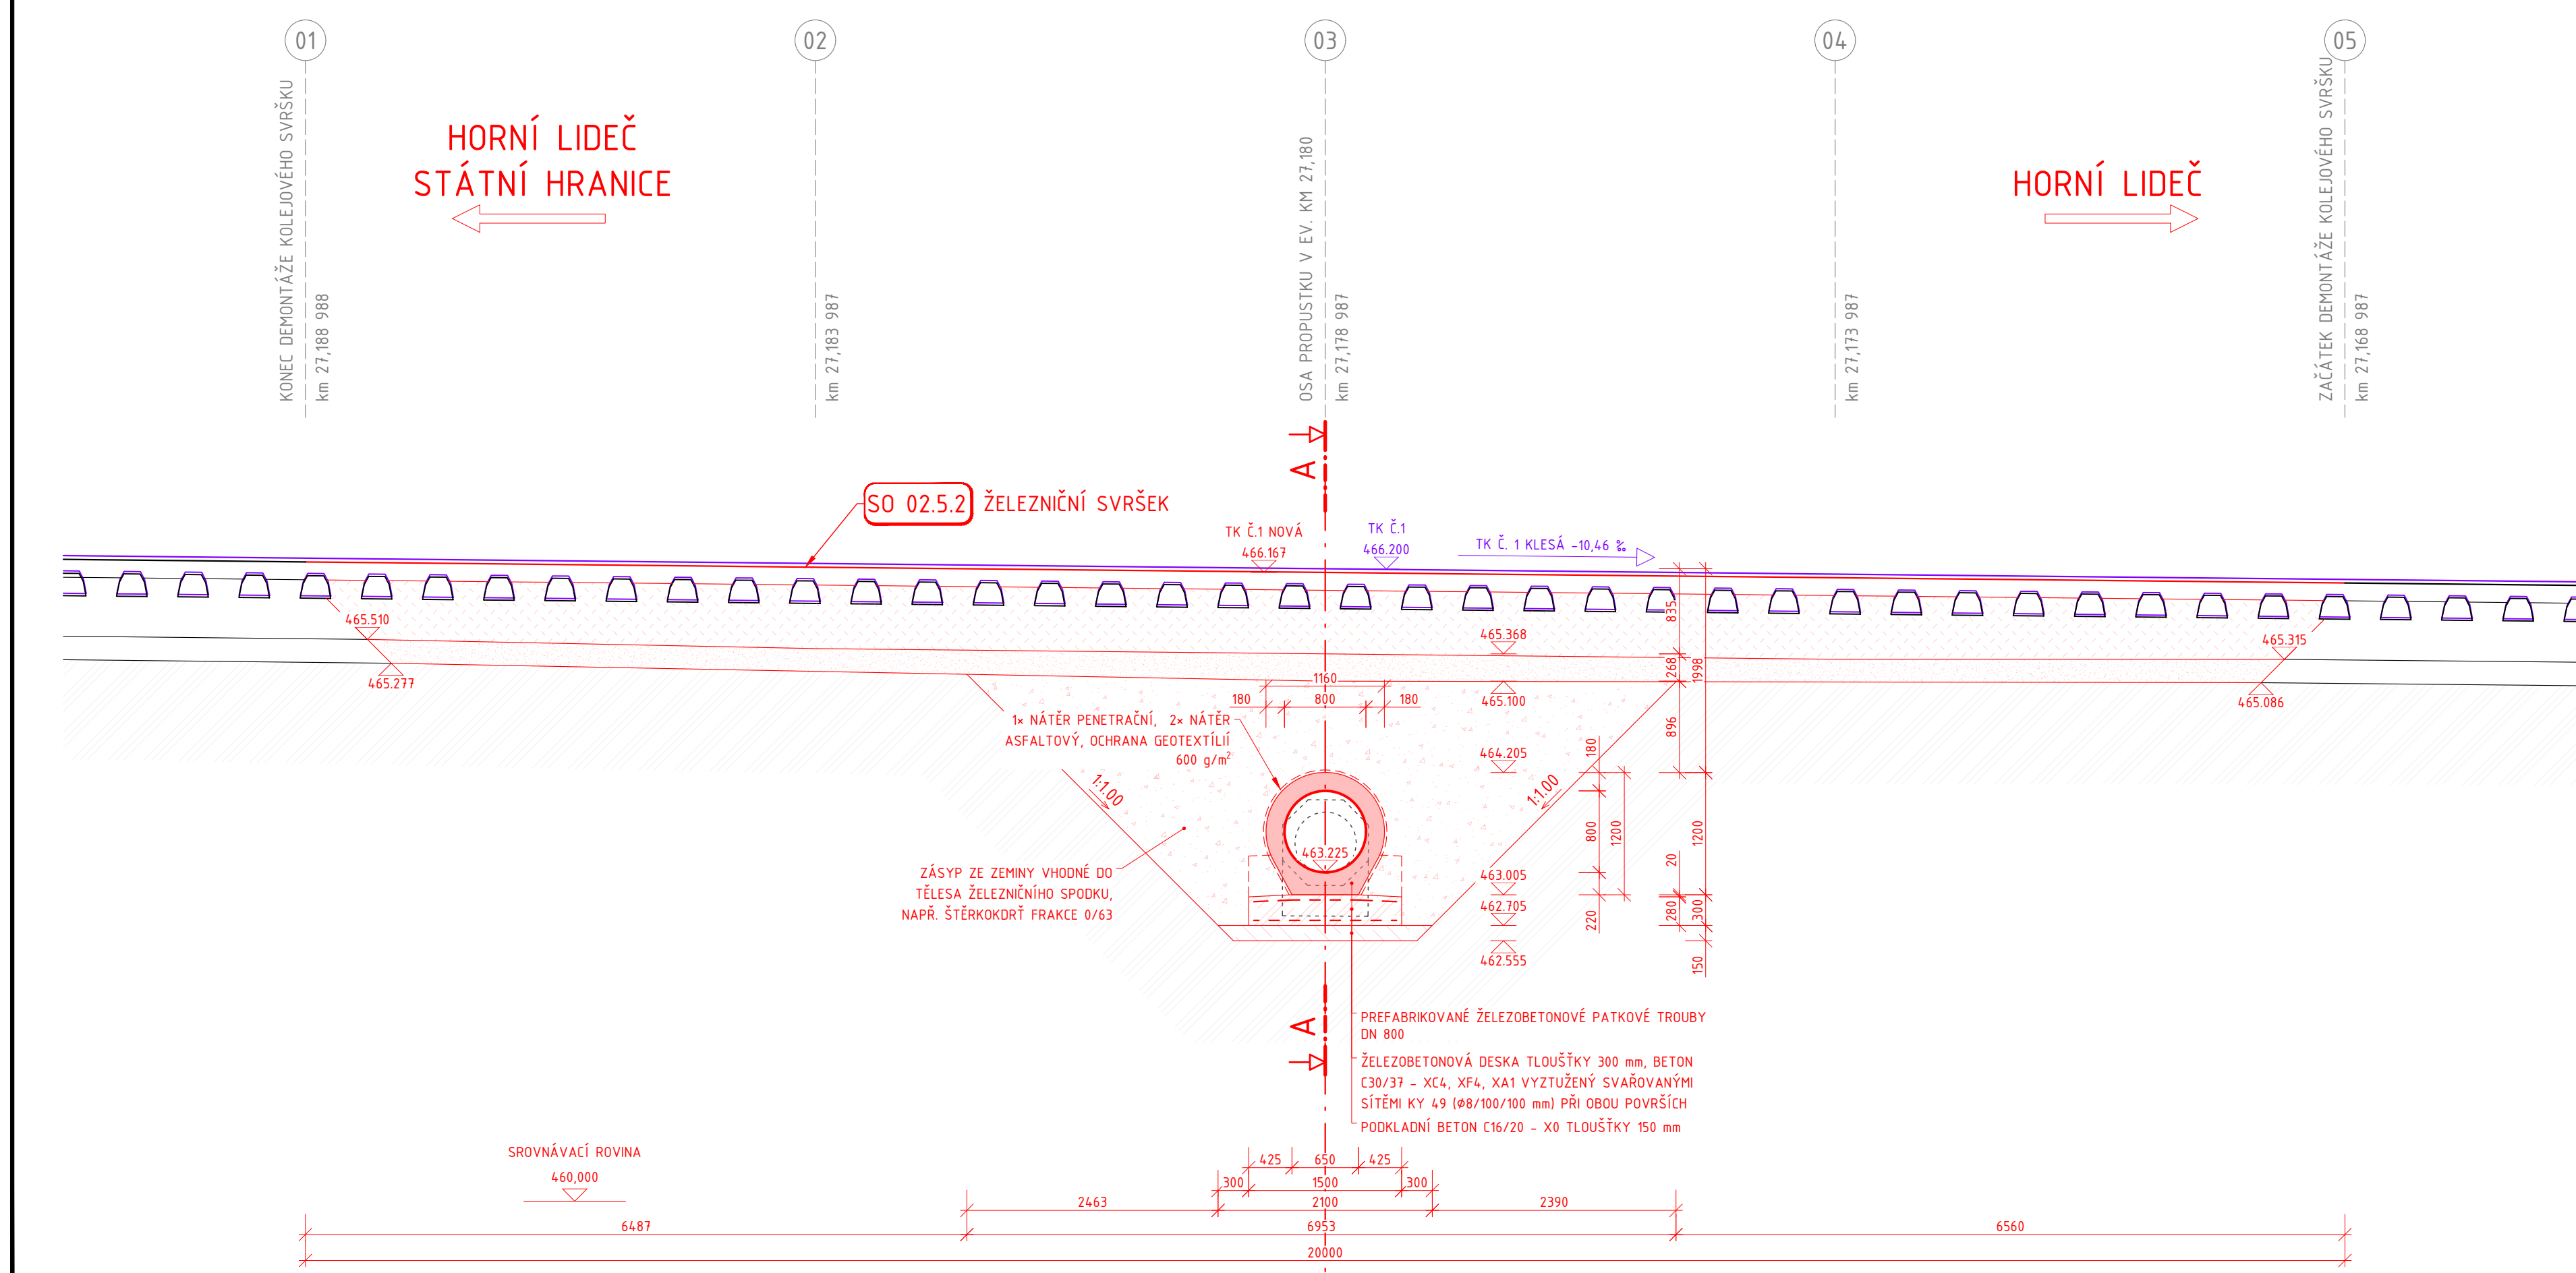


ŘEZ E-E

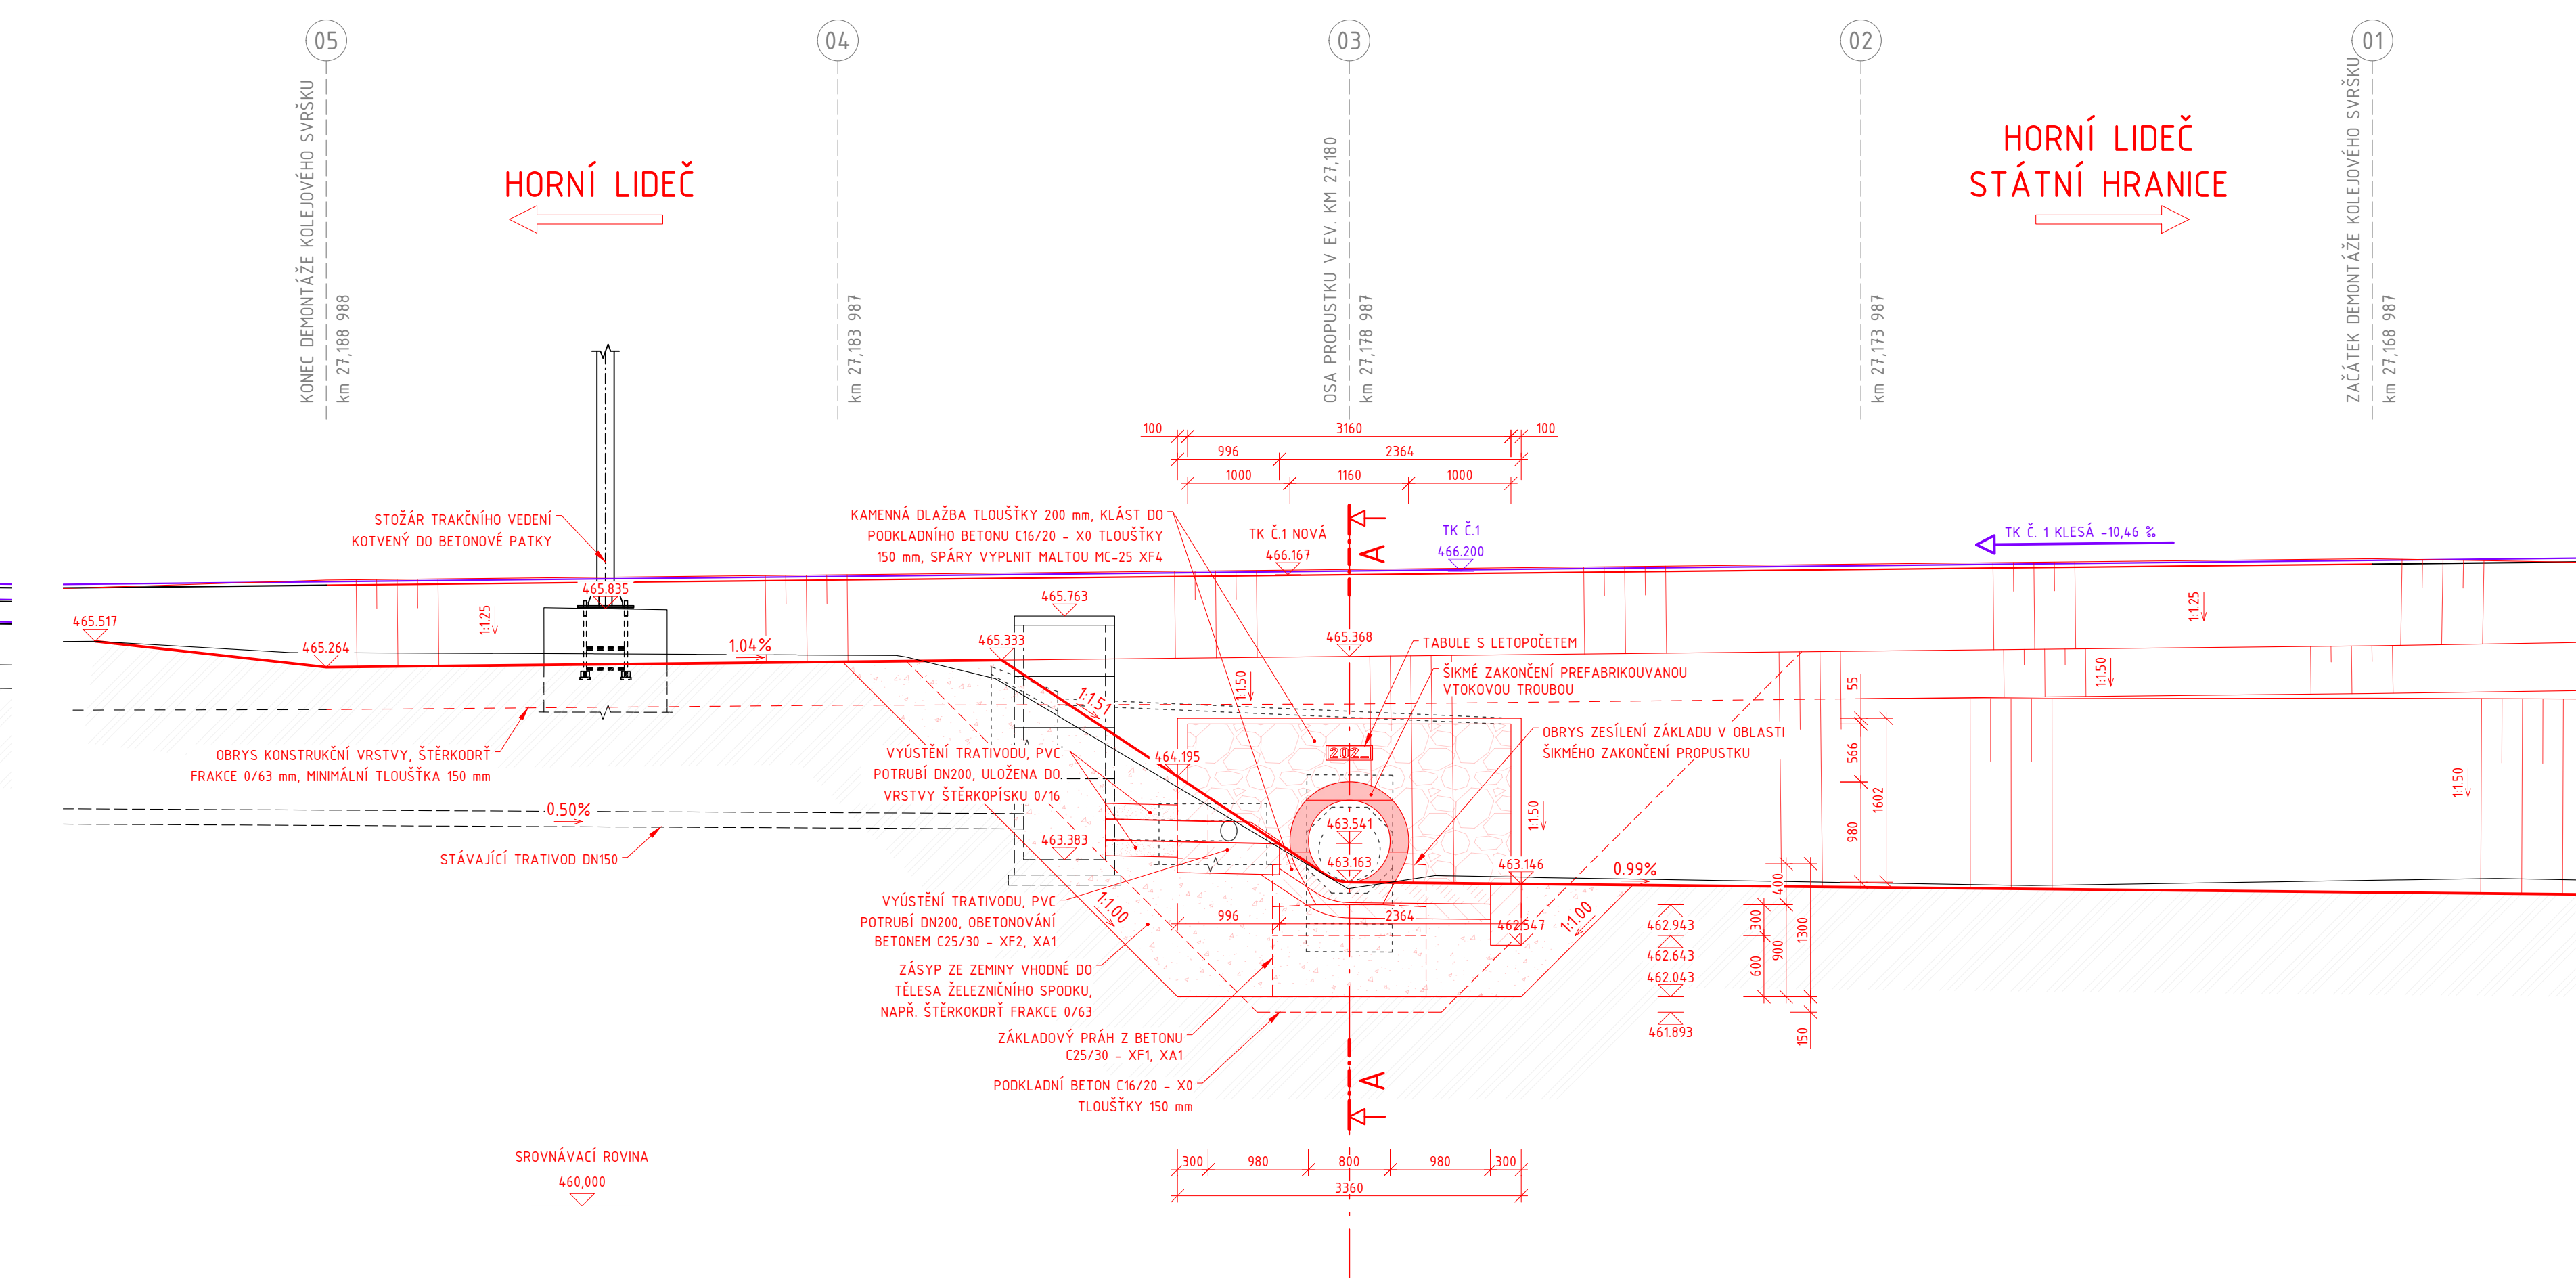


ŘEZ B-B

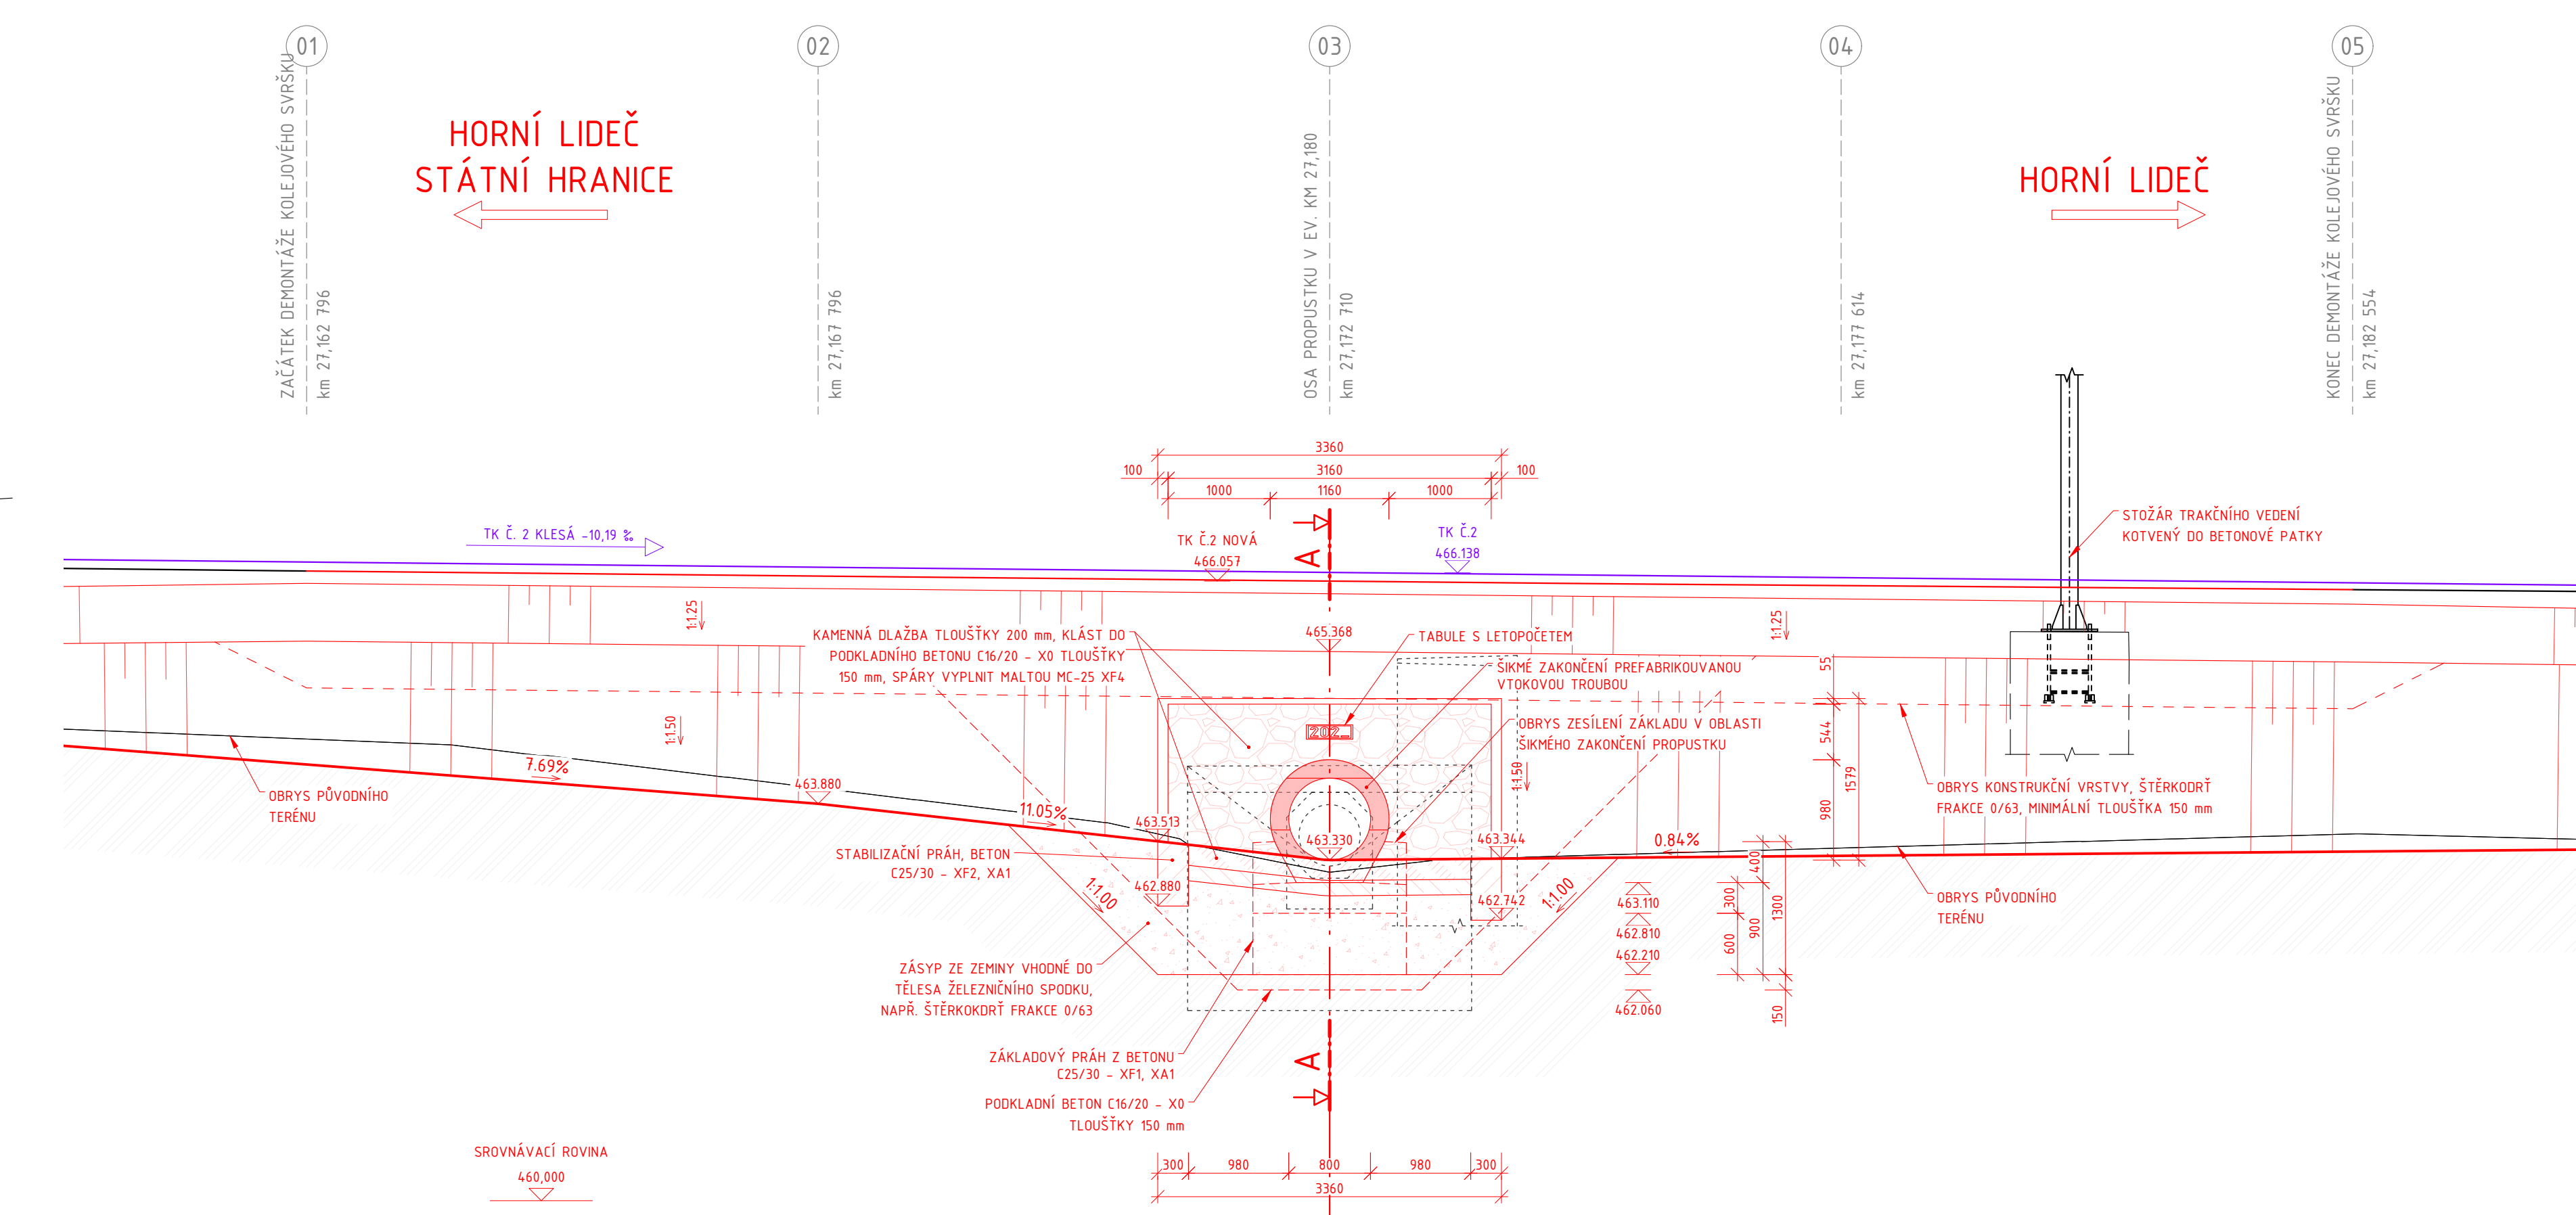


ŘEZ C-C

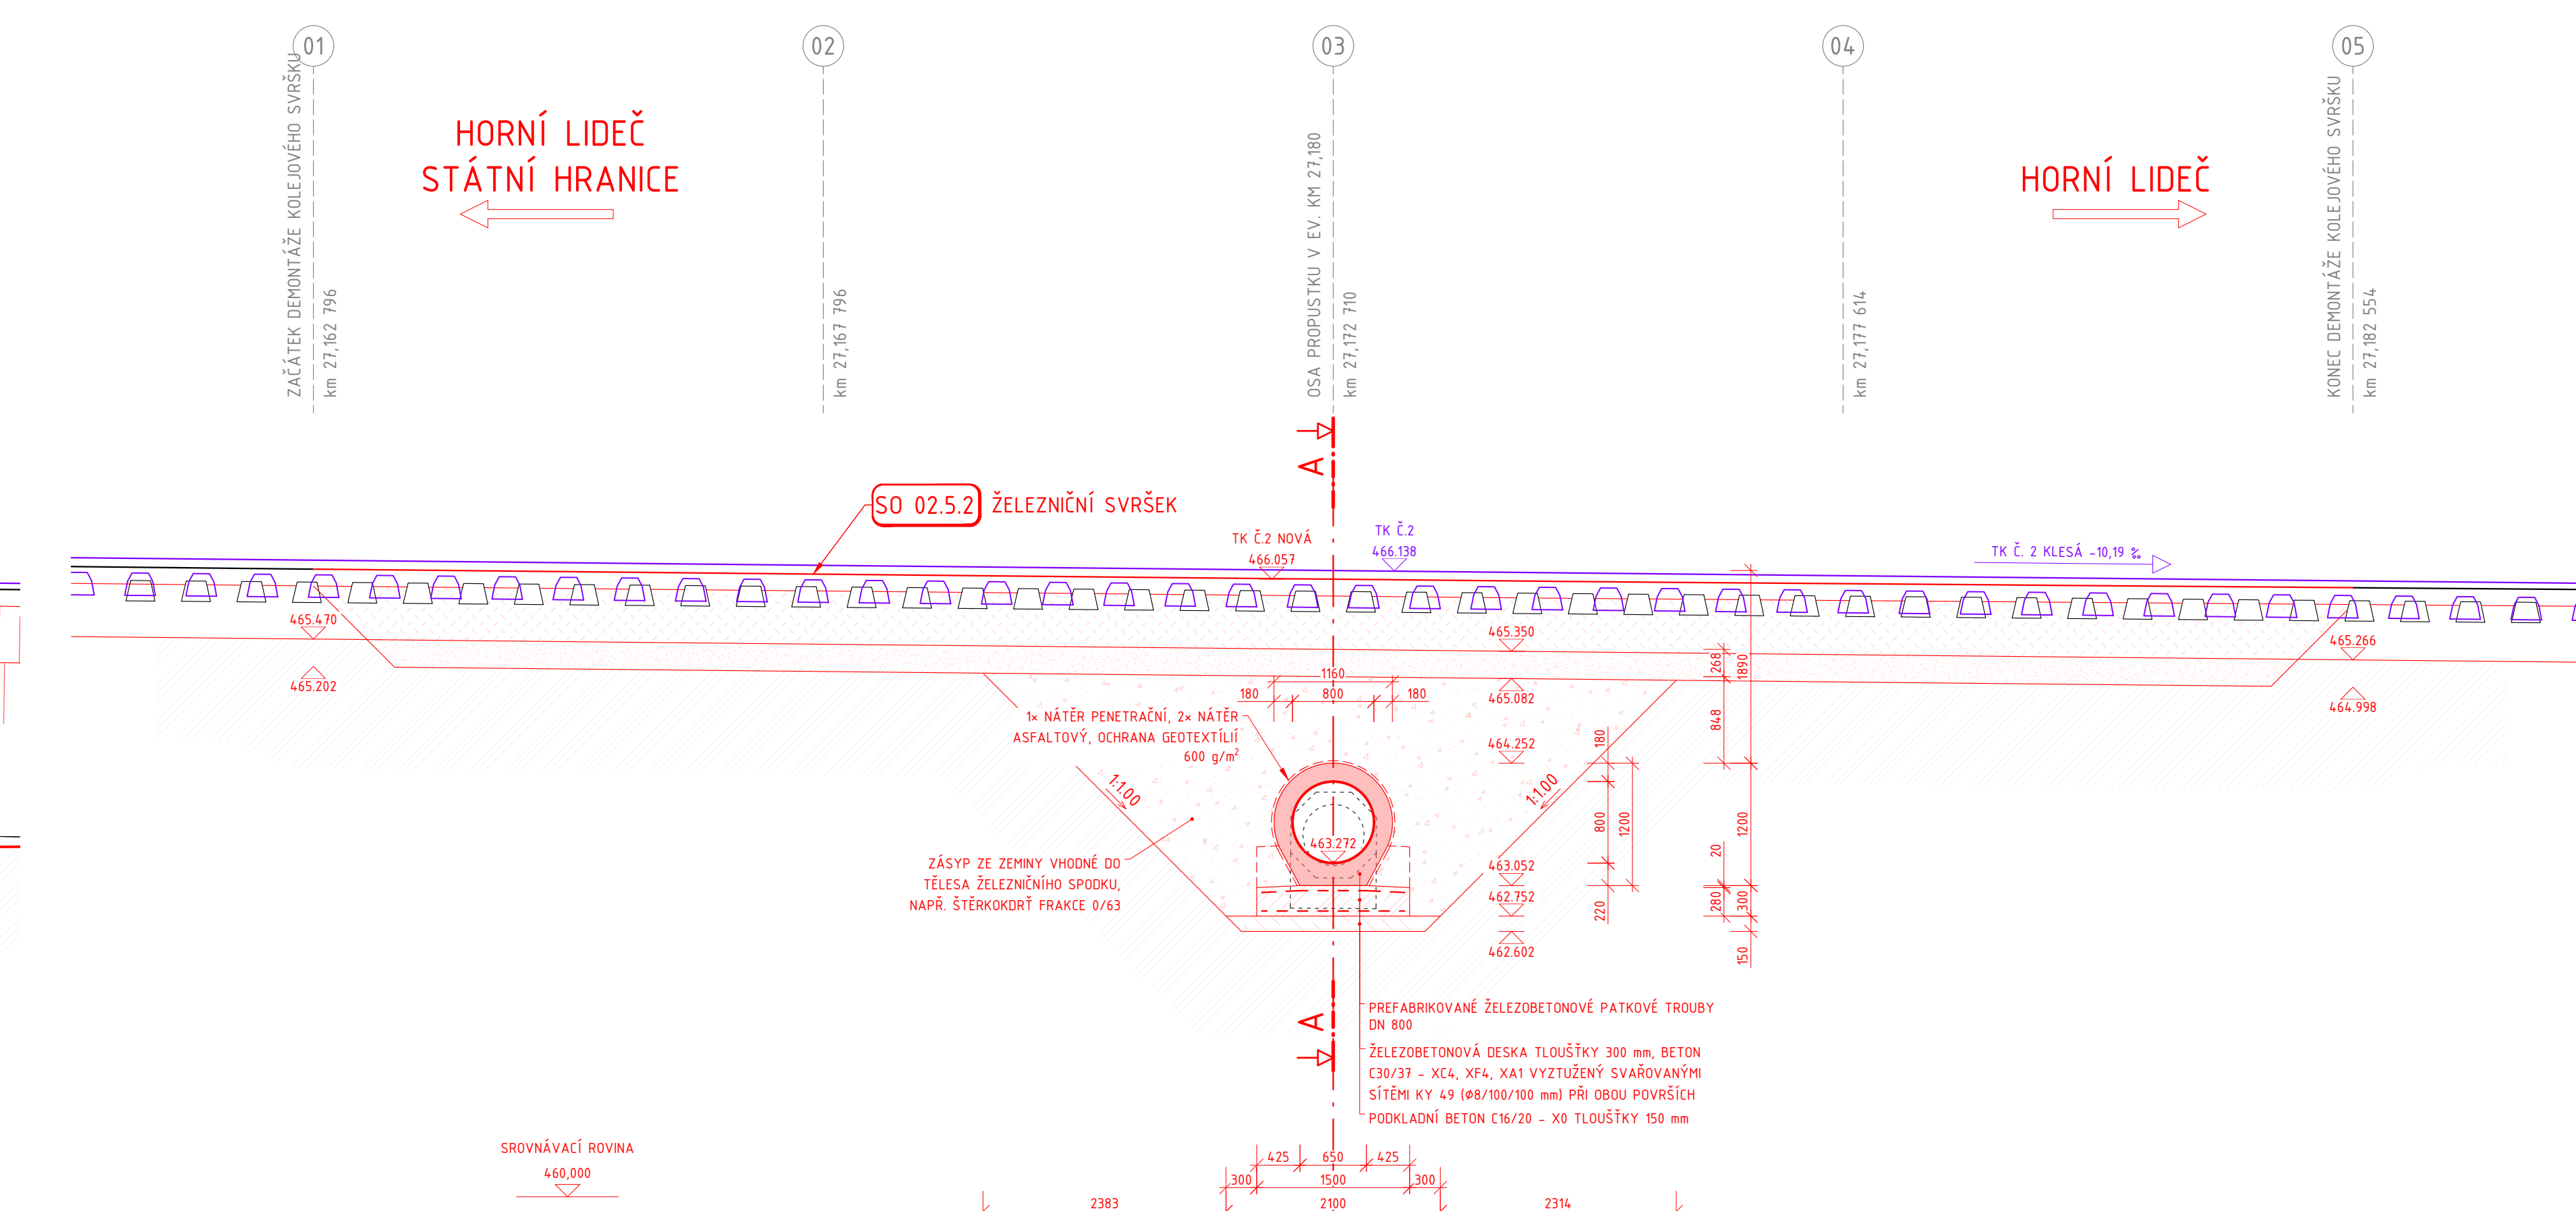

DETAIL LETOPOČTU M 1:5

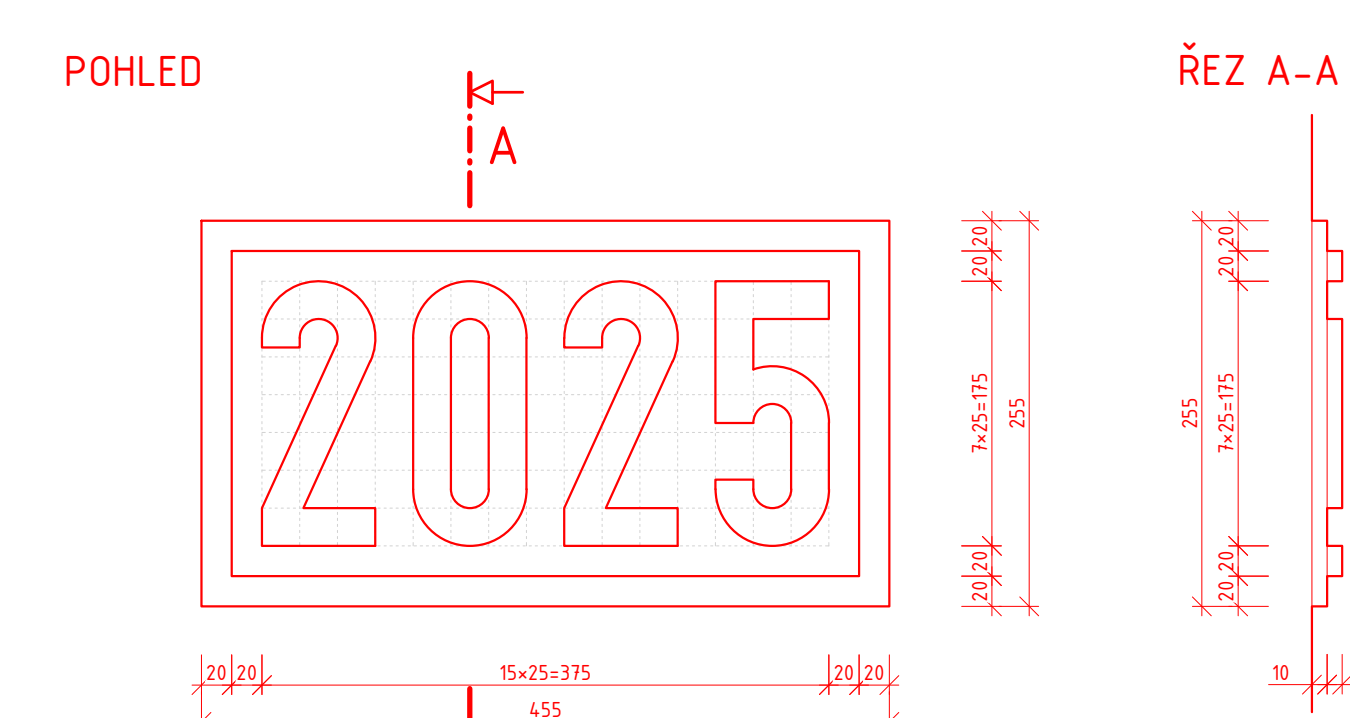

ŘEZ A-A

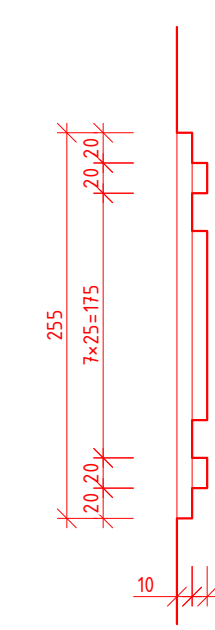

LEGENDA

- | | |
|---|--------------------------------------|
|  | PROJEKT OPRAVA TRATÍ V ÚSEKU HOŘNÍ |
|  | LIČEJ STÁTNÍ HRANICE - VŠETÍN |
|  | NOVÝ STAV |
|  | STÁVAJÍCÍ STAV |
|  | DEMOLICE |
|  | NOVÉ PREFABRIKOVANÉ KONSTRUKCE |
|  | NOVÝ BETON |
|  | NOVÝ ŽELEZOBETON |
|  | NOVÝ ZÁSTUP |
|  | NOVÁ KONSTRUKČNÍ VRTVISTA Z ŠTERKOKU |
|  | NOVÉ ŠTERKOVÉ KOLEJOVÉ LOŽE |
|  | NOVÉ KAMENNÉ ODLÁŽENÍ V ŘEŽU |
|  | NOVÉ KAMENNÉ ODLÁŽENÍ V POHLEDU |
|  | PŮVODNÍ ZEMINA |

[illegible]