


PODÉLNÝ PROFIL - KOLEJ Č. 1
M 1:500/50

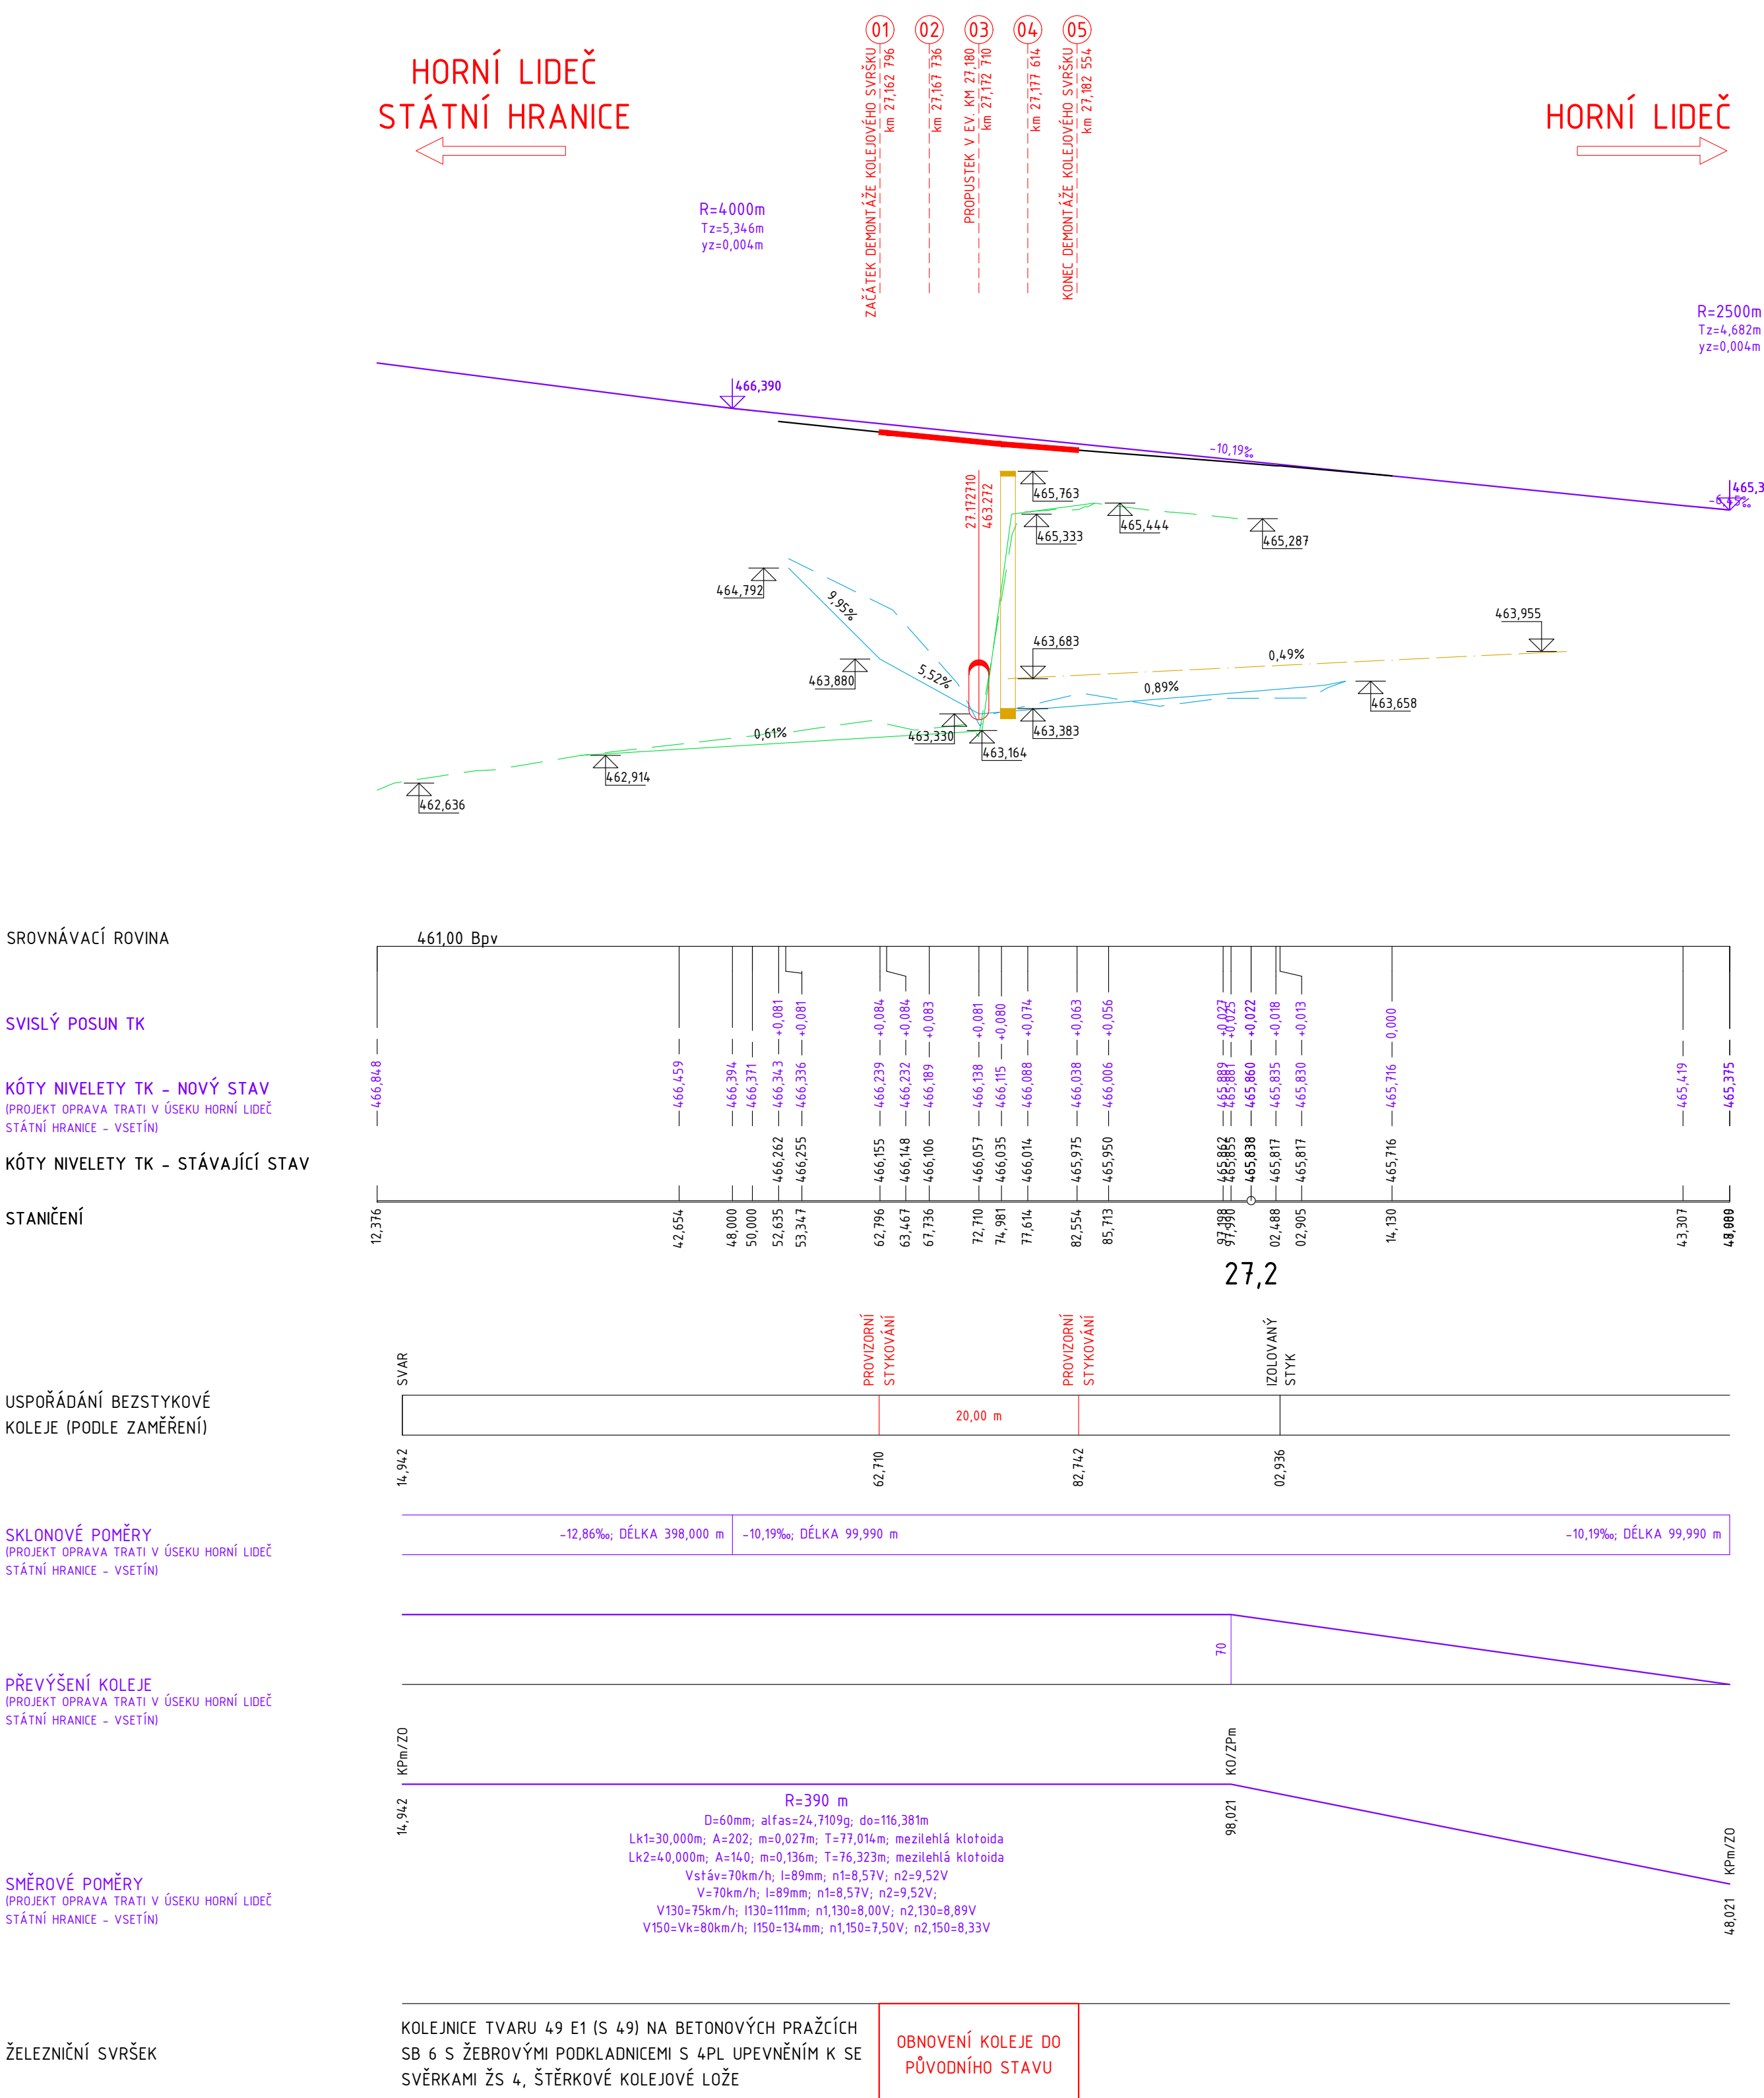

- ## LEGENDA
- | | |
|--|---|
| | STÁVAJÍCÍ NIVELETA TK |
| | OBNOVENÍ KOLEJE V MÍSTĚ OPRAVY PROPUSTKU
(ZPĚTNÁ MONTÁŽ BEZ PODBITÍ) |
| | NOVÁ NIVELETA TK PODLE PROJEKTU OPRAVA TRATÍ
V ÚSEKU HORNÍ LIDEČ STÁTNÍ HRANICE - VSTĚNÍ |
| | DNO STÁVAJÍCÍHO PŘÍKOPU/TERÉN VLEVO |
| | DNO NOVÝHO PŘÍKOPU/TERÉN VLEVO |
| | DNO STÁVAJÍCÍHO PŘÍKOPU VPRAVO |
| | DNO NOVÝHO PŘÍKOPU VPRAVO |
| | TRATIVOD VLEVO |

PROJEKTOVÁ DOKUMENTACE OPRAV PROPUSTKU V EVIDENČNÍM KM 27,90 ŘEŠÍ POUZE SMĚN A ZPĚTNOU MONTÁŽ ŽELEZNIČNÍHO SVRŠKŮ
 UVEDENÝM ROZSAH BEZ PODÍELŮ. PRO ZPĚTNOU MONTÁŽ BUDOU POUŽITÝ PŮVODNÍ UPEVŇOVACÍ SOUČÁSTI ŽELEZNIČNÍHO SVRŠKŮ A
 PŮVODNÍ ČÁSTI SOUČÁSTÍ AKCE "CYKLIKA OBNOVA TRATI V ÚSEKU HORNÍ LÍDEČ - HORNÍ LÍDEČ STÁTNÍ HRANICE" JE MIMO JINÉ I PROJEKČNÍ
 OPRAVA TRATI V ÚSEKU HORNÍ LÍDEČ STÁTNÍ HRANICE - VSETÍN. NĚKTERÉ ÚDAJE Z TOHOTO PROJEKTU JSOU INFORMATIVNĚ ZAKRESLENY
 JEDNOTLIVÝMI VÝKRESECH.

 <div>SPRÁVA ŽELEZNIC</div>																																							
Jiná ověření:		Paré:																																					
Orientační schéma:		Razisko oprávněné osoby:																																					
		Podpis: _____ Datum: _____																																					
Revize:	Datum:	Popis:	Kontroloval:																																				
<table border="1"><tr><td>Stavebník/Investor:</td><td>Správa železnic, státní organizace</td><td rowspan="4"></td><td rowspan="4">SPRÁVA ŽELEZNIC</td></tr><tr><td>Adresa:</td><td>Dlážděná 1003/7, 110 00 Praha 1</td></tr><tr><td>Zástupce investora:</td><td>Oblastní ředitelství Ostrava</td></tr><tr><td>Adresa:</td><td>Muglínsova 1038/5, 702 00 Ostrava</td></tr></table>				Stavebník/Investor:	Správa železnic, státní organizace		SPRÁVA ŽELEZNIC	Adresa:	Dlážděná 1003/7, 110 00 Praha 1	Zástupce investora:	Oblastní ředitelství Ostrava	Adresa:	Muglínsova 1038/5, 702 00 Ostrava																										
Stavebník/Investor:	Správa železnic, státní organizace		SPRÁVA ŽELEZNIC																																				
Adresa:	Dlážděná 1003/7, 110 00 Praha 1																																						
Zástupce investora:	Oblastní ředitelství Ostrava																																						
Adresa:	Muglínsova 1038/5, 702 00 Ostrava																																						
<table border="1"><tr><td>Zhotovitel díla:</td><td>F-PROJEKT-DOPRAVNÍ STAVBY, s. r. o.</td><td rowspan="3"></td></tr><tr><td>Adresa:</td><td>Janáčkova 4642/5d, 796 01 Prostějov</td></tr><tr><td>Kontakt:</td><td>T: +420 582 334 259 E: f.projekt@projekt.cz</td></tr><tr><td>Zhotovitel části/objektu:</td><td>F-PROJEKT-DOPRAVNÍ STAVBY, s. r. o.</td><td rowspan="3"></td></tr><tr><td>Adresa:</td><td>Janáčkova 4642/5d, 796 01 Prostějov</td></tr><tr><td>Kontakt:</td><td>T: +420 582 334 259 E: f.projekt@projekt.cz</td></tr><tr><td>Hlavní projektant (HIP):</td><td>Ing. Martin Major</td><td>Specialista:</td><td>Ing. Martin Major</td></tr></table>				Zhotovitel díla:	F-PROJEKT-DOPRAVNÍ STAVBY, s. r. o.		Adresa:	Janáčkova 4642/5d, 796 01 Prostějov	Kontakt:	T: +420 582 334 259 E: f.projekt@projekt.cz	Zhotovitel části/objektu:	F-PROJEKT-DOPRAVNÍ STAVBY, s. r. o.		Adresa:	Janáčkova 4642/5d, 796 01 Prostějov	Kontakt:	T: +420 582 334 259 E: f.projekt@projekt.cz	Hlavní projektant (HIP):	Ing. Martin Major	Specialista:	Ing. Martin Major																		
Zhotovitel díla:	F-PROJEKT-DOPRAVNÍ STAVBY, s. r. o.																																						
Adresa:	Janáčkova 4642/5d, 796 01 Prostějov																																						
Kontakt:	T: +420 582 334 259 E: f.projekt@projekt.cz																																						
Zhotovitel části/objektu:	F-PROJEKT-DOPRAVNÍ STAVBY, s. r. o.																																						
Adresa:	Janáčkova 4642/5d, 796 01 Prostějov																																						
Kontakt:	T: +420 582 334 259 E: f.projekt@projekt.cz																																						
Hlavní projektant (HIP):	Ing. Martin Major	Specialista:	Ing. Martin Major																																				
<table border="1"><tr><td>Název stavby/akce:</td><td colspan="2">Cyklická obnova trati v úseku Horní Lideč - Horní Lideč státní hranice</td><td>Označení investora: XXXXXXXXXX</td></tr><tr><td>Objekt:</td><td colspan="2">SO 0.5 Propustek v km 27,180</td><td>Zakázka: 224017</td></tr><tr><td>Název části:</td><td colspan="2">Dokumentace objektů</td><td>Označení části: D</td></tr><tr><td>Název objektu/díli části:</td><td colspan="2">Železniční svršek</td><td>Objekt/Škupina objektů: SO 02.5.2</td></tr><tr><td>Název přílohy:</td><td>Podélné profily</td><td></td><td>Číslo část: Typ: Číslo přílohy: 002</td></tr><tr><td>Název dílčí části přílohy:</td><td>-</td><td></td><td>D.1.2</td></tr><tr><td>Odpovědný projektant: Ing. Martin Major</td><td>Zpracovatel přílohy: Lukáš Kovář</td><td>Měřítko: 500/50 Formáty: 10 x A4</td><td>Stupeň dokumentace: PDPS</td></tr><tr><td>Kraj: Zlínský</td><td>Katastrální území: Horní Lideč [643251]</td><td>TUDU: 236306</td><td>Smluvní datum zpracování: 21.03.2025</td></tr><tr><td colspan="4"><div>Období investice: P P X X X X X X X X - P D P S - D I Y X - S O 0 2 5 2 X X X - A R - 2 - 0 2 - 0 8</div><div>Období: Projekt: Typ: Příloha: Příloha: Převod:</div></td></tr></table>				Název stavby/akce:	Cyklická obnova trati v úseku Horní Lideč - Horní Lideč státní hranice		Označení investora: XXXXXXXXXX	Objekt:	SO 0.5 Propustek v km 27,180		Zakázka: 224017	Název části:	Dokumentace objektů		Označení části: D	Název objektu/díli části:	Železniční svršek		Objekt/Škupina objektů: SO 02.5.2	Název přílohy:	Podélné profily		Číslo část: Typ: Číslo přílohy: 002	Název dílčí části přílohy:	-		D.1.2	Odpovědný projektant: Ing. Martin Major	Zpracovatel přílohy: Lukáš Kovář	Měřítko: 500/50 Formáty: 10 x A4	Stupeň dokumentace: PDPS	Kraj: Zlínský	Katastrální území: Horní Lideč [643251]	TUDU: 236306	Smluvní datum zpracování: 21.03.2025	<div>Období investice: P P X X X X X X X X - P D P S - D I Y X - S O 0 2 5 2 X X X - A R - 2 - 0 2 - 0 8</div> <div>Období: Projekt: Typ: Příloha: Příloha: Převod:</div>			
Název stavby/akce:	Cyklická obnova trati v úseku Horní Lideč - Horní Lideč státní hranice		Označení investora: XXXXXXXXXX																																				
Objekt:	SO 0.5 Propustek v km 27,180		Zakázka: 224017																																				
Název části:	Dokumentace objektů		Označení části: D																																				
Název objektu/díli části:	Železniční svršek		Objekt/Škupina objektů: SO 02.5.2																																				
Název přílohy:	Podélné profily		Číslo část: Typ: Číslo přílohy: 002																																				
Název dílčí části přílohy:	-		D.1.2																																				
Odpovědný projektant: Ing. Martin Major	Zpracovatel přílohy: Lukáš Kovář	Měřítko: 500/50 Formáty: 10 x A4	Stupeň dokumentace: PDPS																																				
Kraj: Zlínský	Katastrální území: Horní Lideč [643251]	TUDU: 236306	Smluvní datum zpracování: 21.03.2025																																				
<div>Období investice: P P X X X X X X X X - P D P S - D I Y X - S O 0 2 5 2 X X X - A R - 2 - 0 2 - 0 8</div> <div>Období: Projekt: Typ: Příloha: Příloha: Převod:</div>																																							