


Situaca 1:1000.

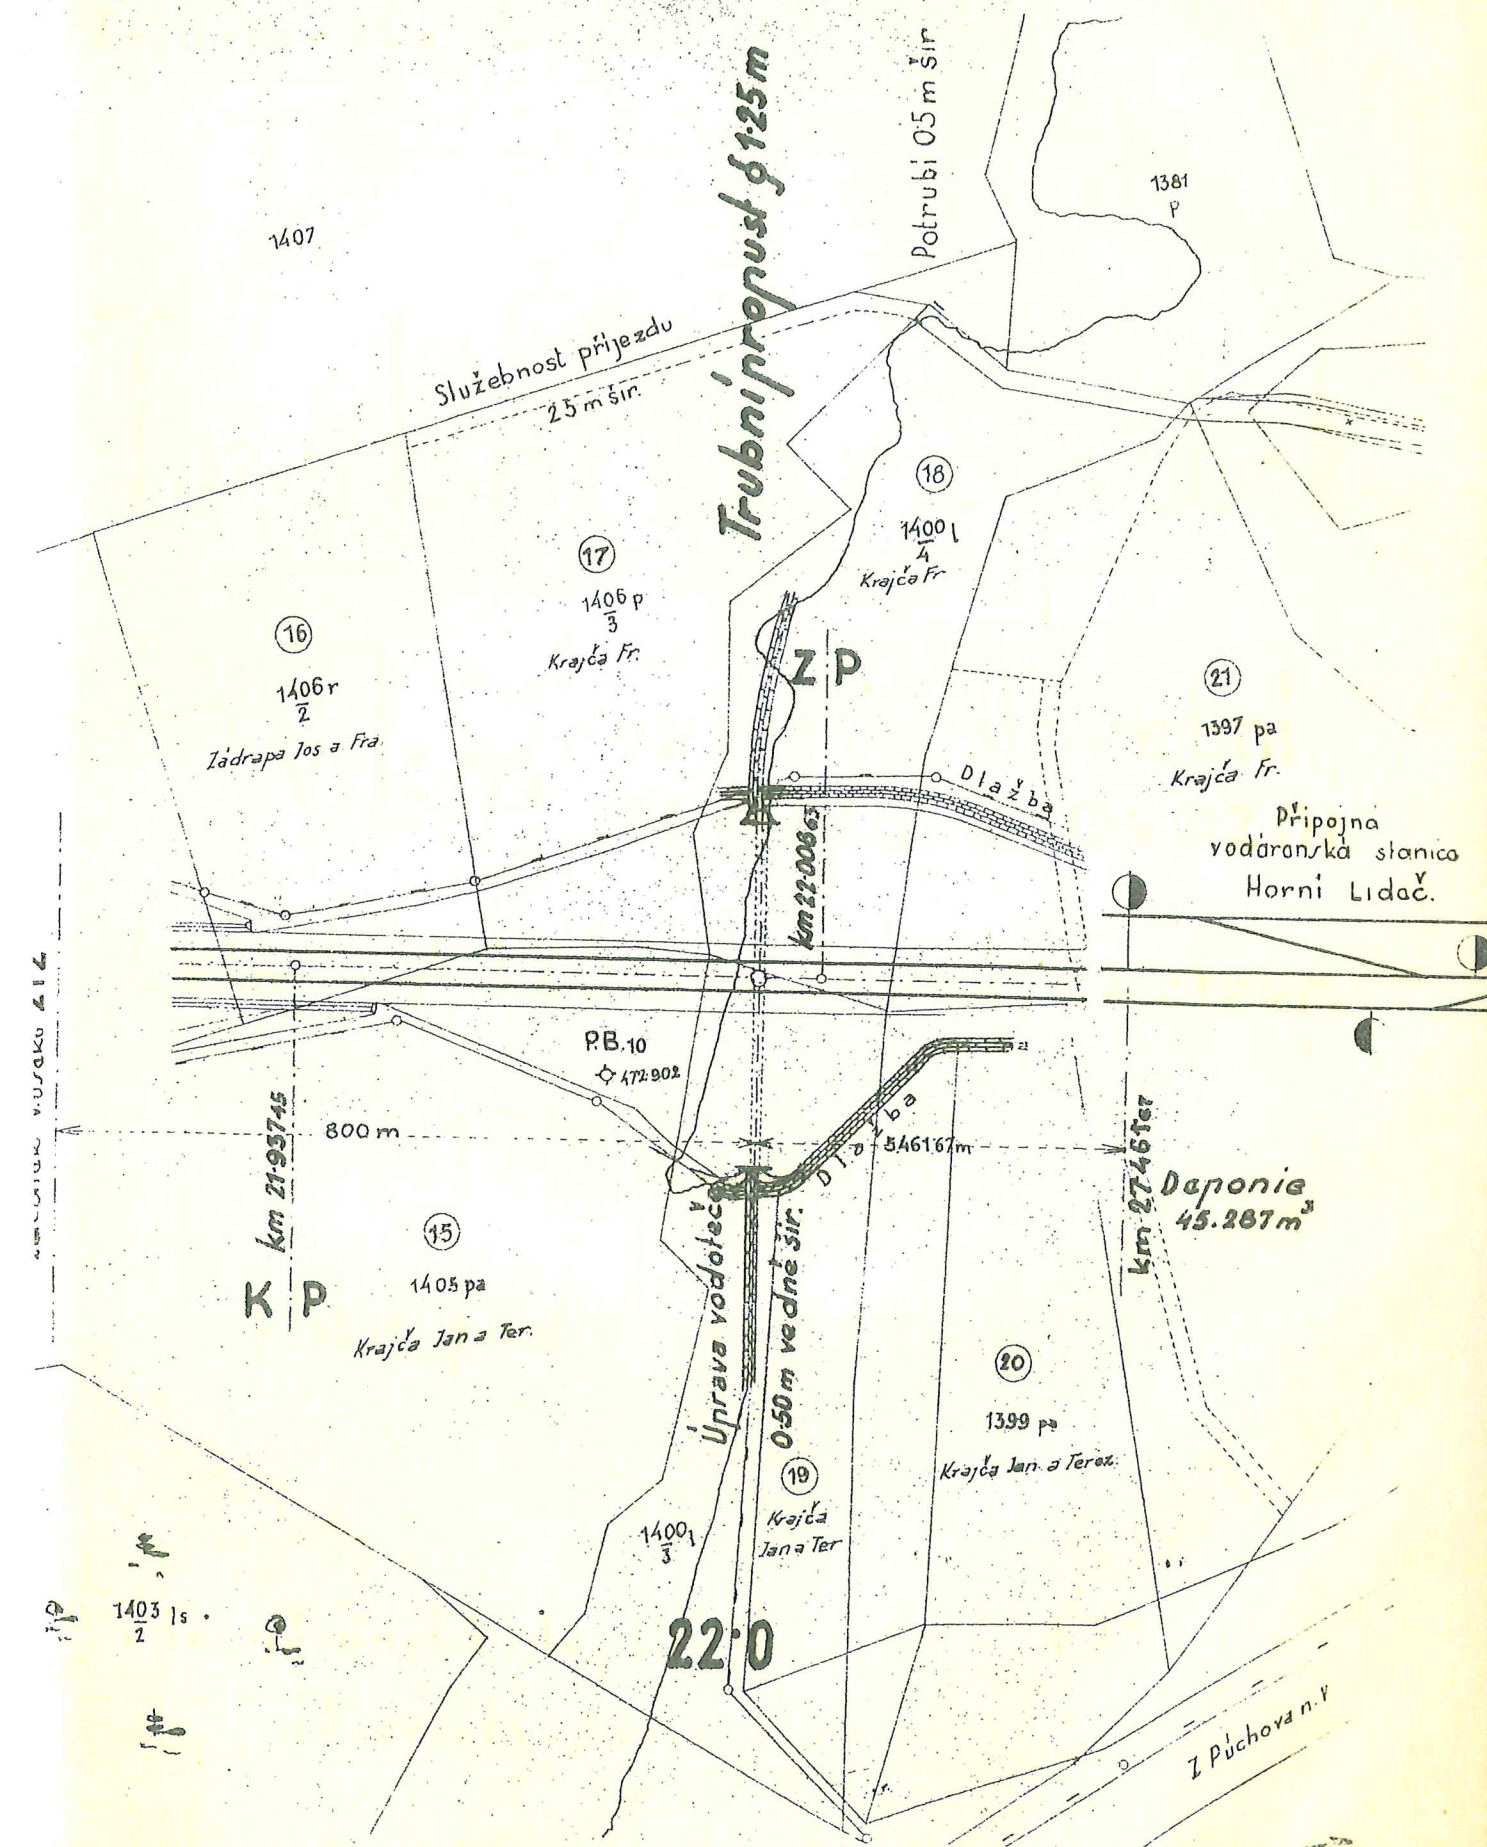

in Texas


Stavba dráhy Púchov $\frac{1}{4}$ -Hor.Lideč.

3.

Pohľad na vtok.

Hor. Lidac

Puchov "N.

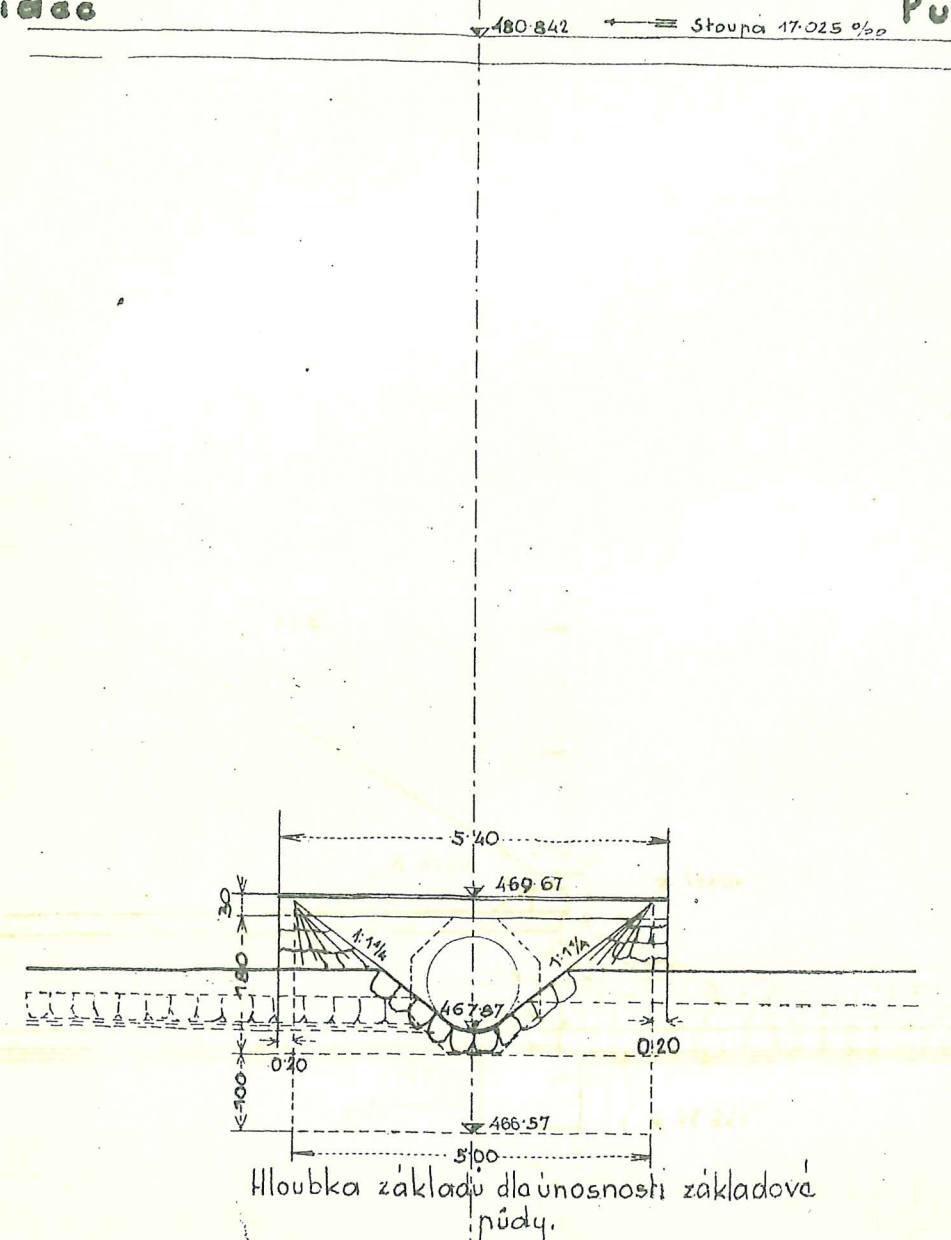

Príčný raz.

