




NOVÝ STAV - PODÉLNÝ ŘEZ V KOLEJI Č.1 1:100

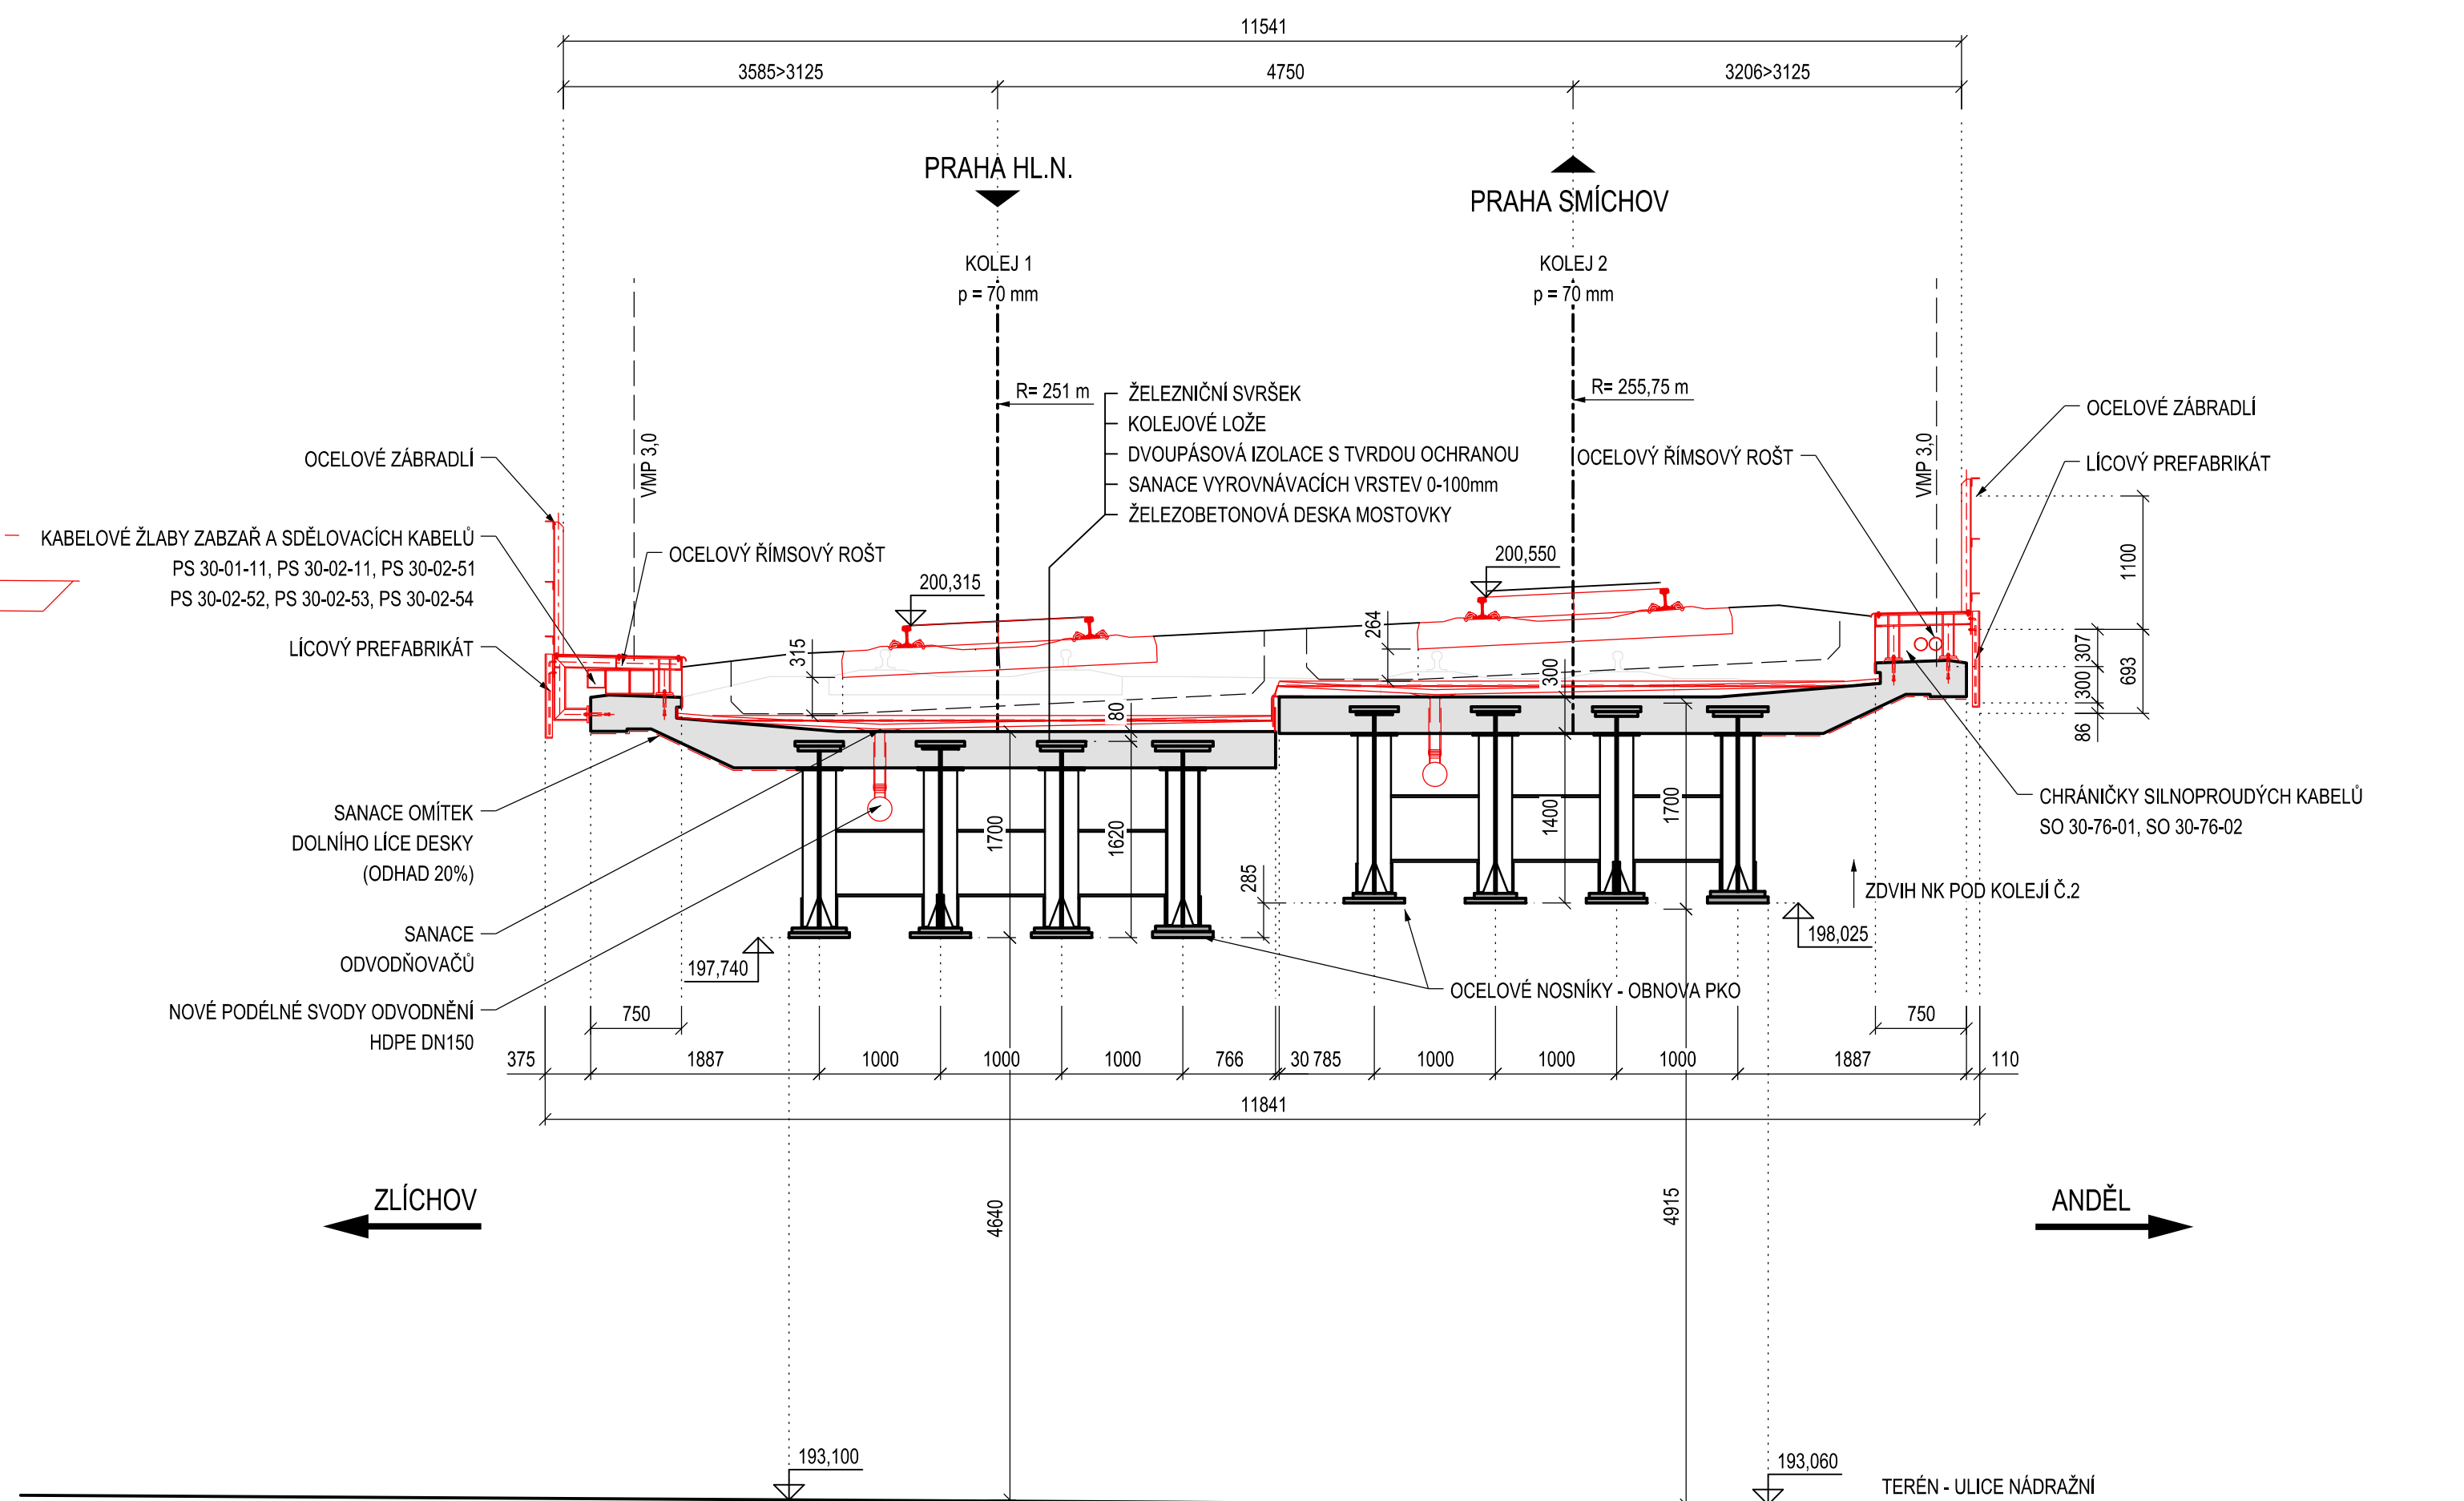

NOVÝ STAV - PŘÍČNÝ ŘEZ OPĚROU OP2 1:50

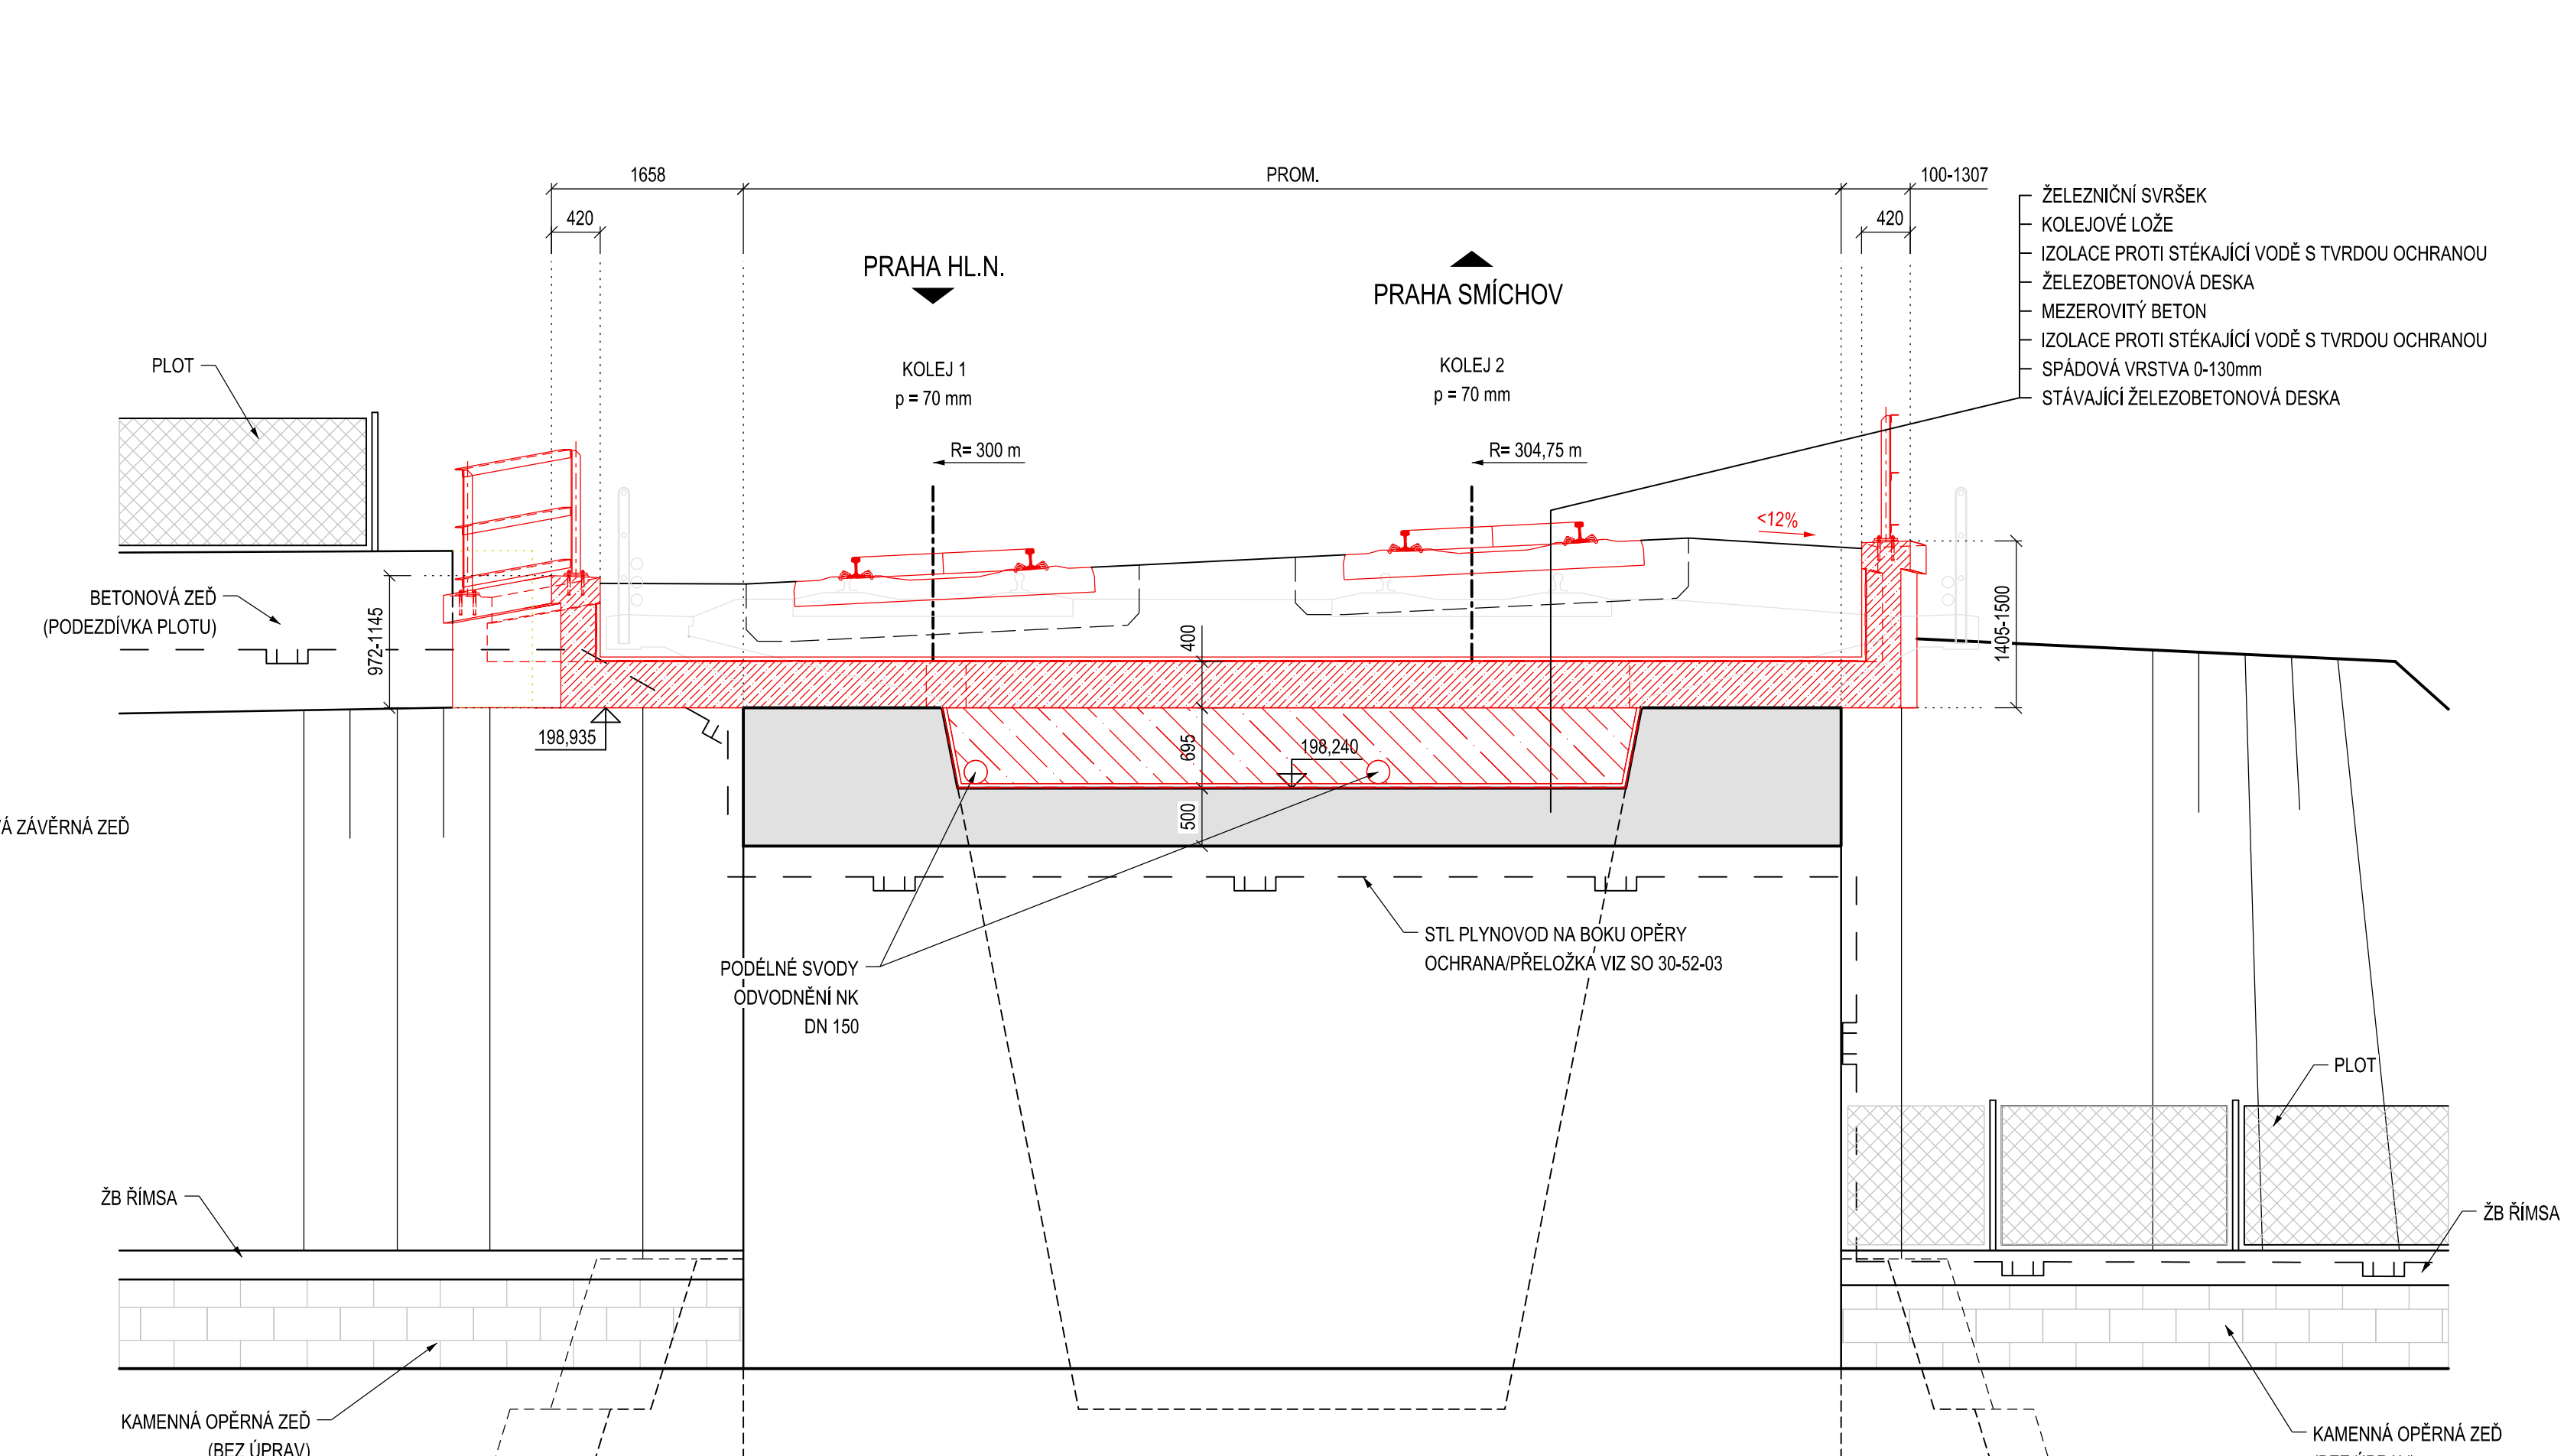

TVAR NASAZENÝCH DESEK - 3D POHLED

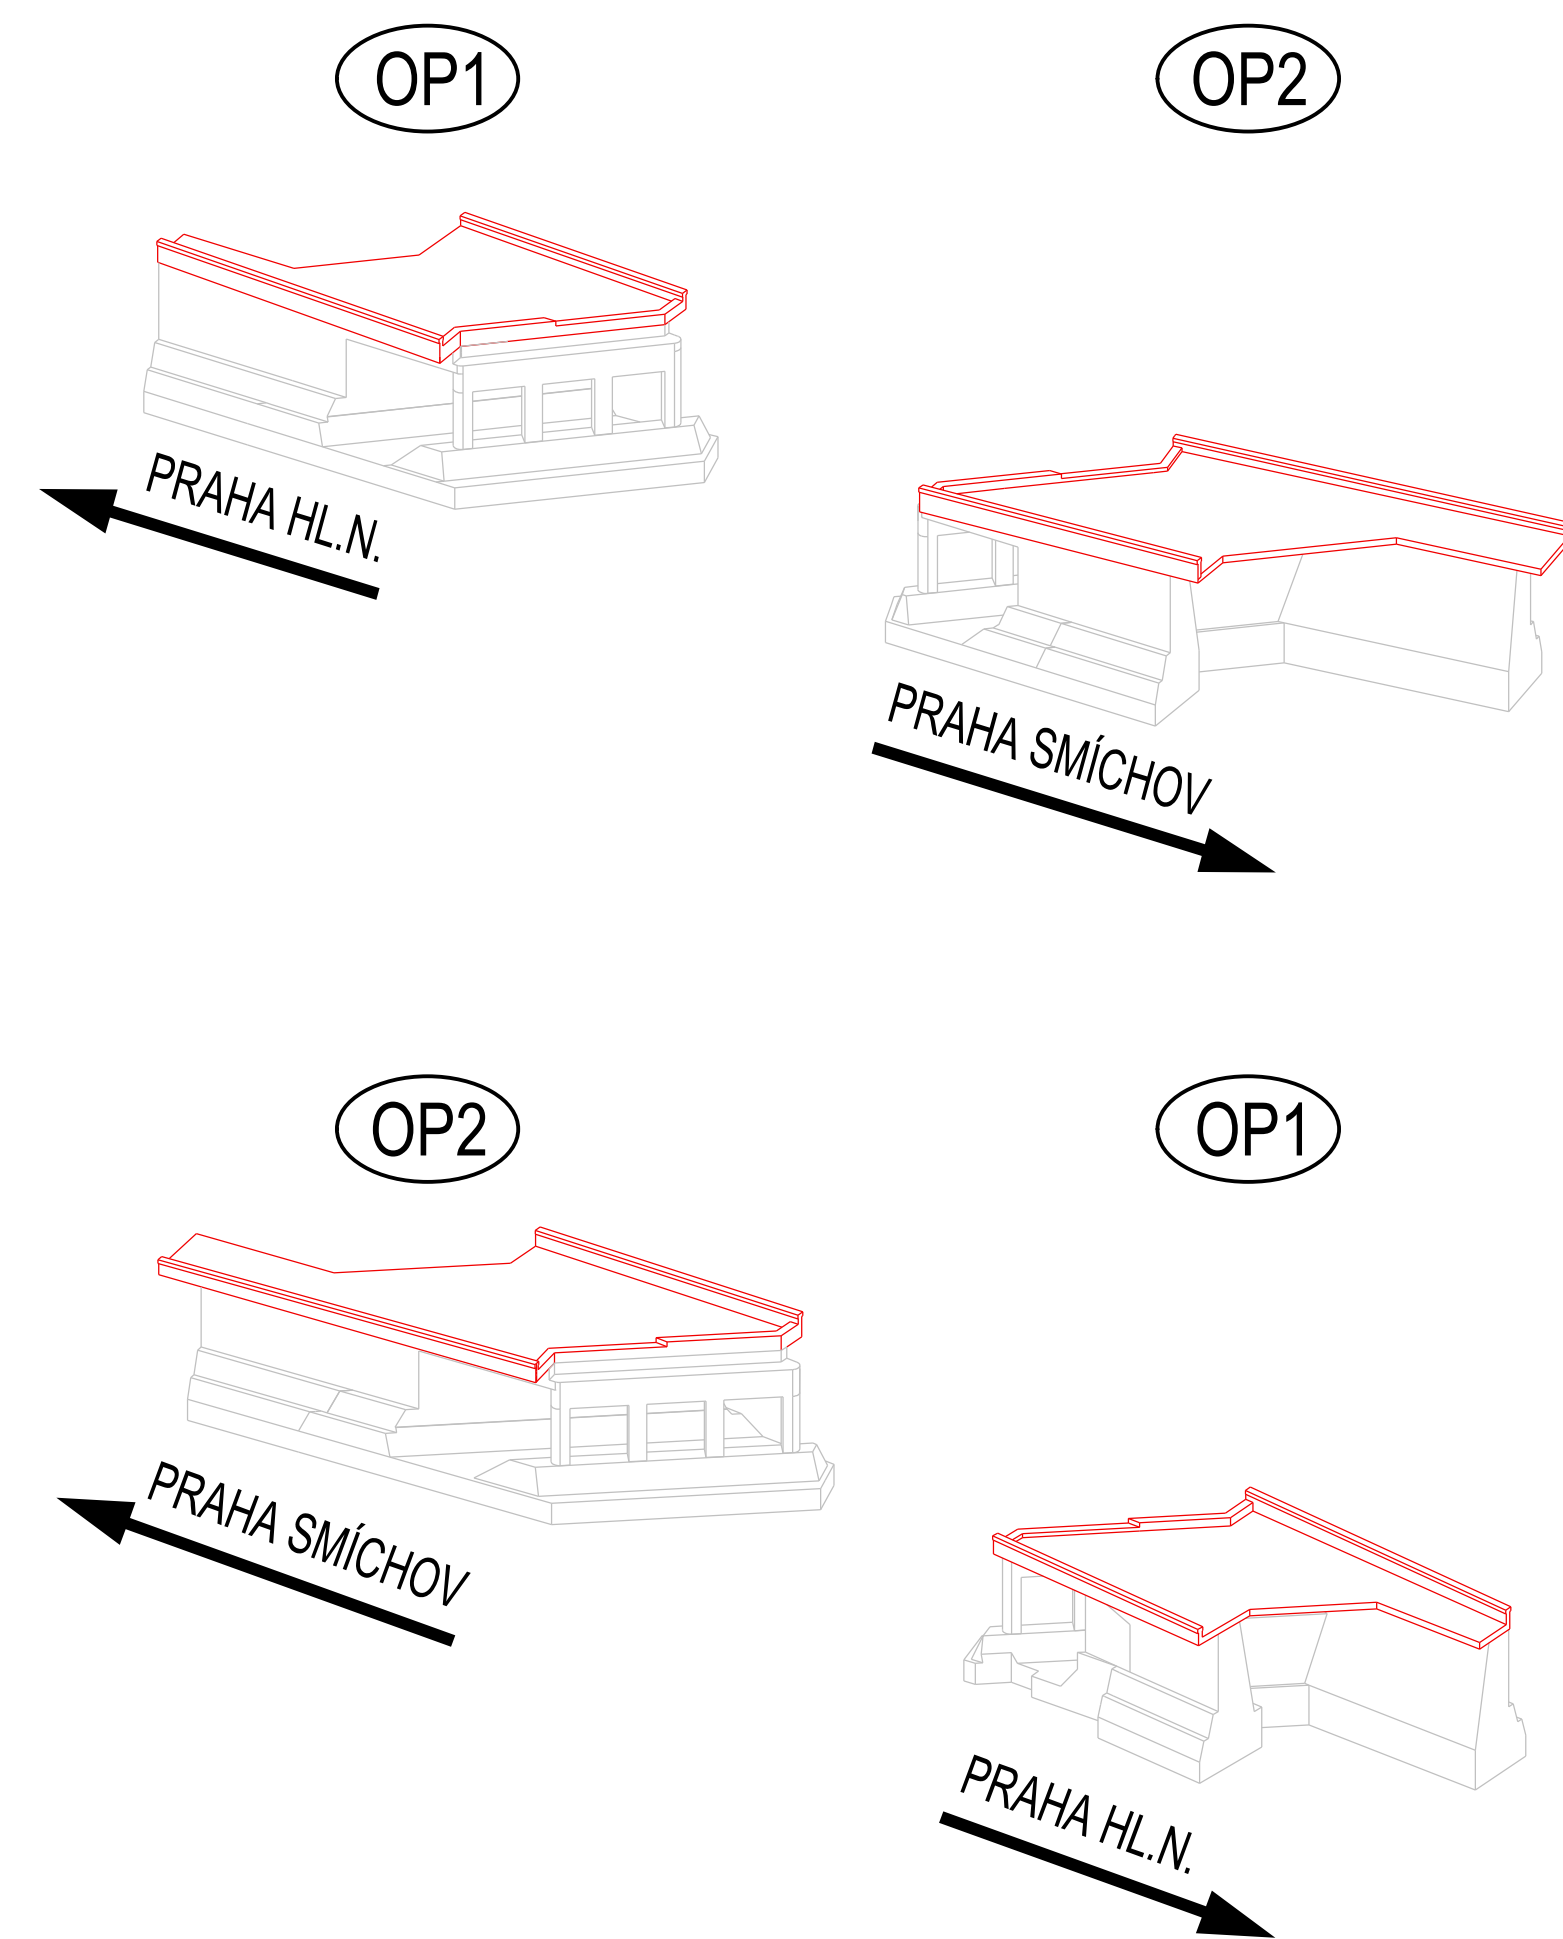

Za tuto publikaci odpovídá pouze její autor. Evropská unie nenesie odpovědnost za jakékoli využití informací v ní obsažených.


NÁVRH PD k projednání

VÝŠKOVÝ SYSTÉM Bpv
SOUŘADNICOVÝ SYSTÉM S-JTSK

Číslo změny:	Obsah změny:	Datum změny:
01	-	-
02	-	-
03	-	-

Investor:


Účastníci Společnosti *SP+MTP+SPEU_Praha hl. - Praha-Smíchov

 **SUDOPRAHA**

METROPROJEKT
 SUDOP PRAHA a.s.
 Šatenská 1a, 130 80 Praha 3
 tel.: +420 267 094 111
 e-mail: praha@sudop.cz

Středisko:
MOSTŮ

Vedoucí střediska:
ING. DANA WANGLER

Výzvěň projektantů SQ, IO, PS:		
SOŠBA ING. TOMÁŠ SOUKUP	Vypracoval: SOŠBA ING. TOMÁŠ SOUKUP	Kontroloval: SOŠBA ING. PETR ŠETŘIL

Název akce:

Číslo smlouvy: 16 354 201

REKONSTRUKCE ŽST PRAHA-SMÍCHOV

Část:
MOSTY, PROPUSTKY A ZDI
SO 30-20-04

ŽST PRAHA-SMÍCHOV, ŽELEZNIČNÍ MOST V EV. KM 4,133

NOVÝ STAV - ŘEZY

