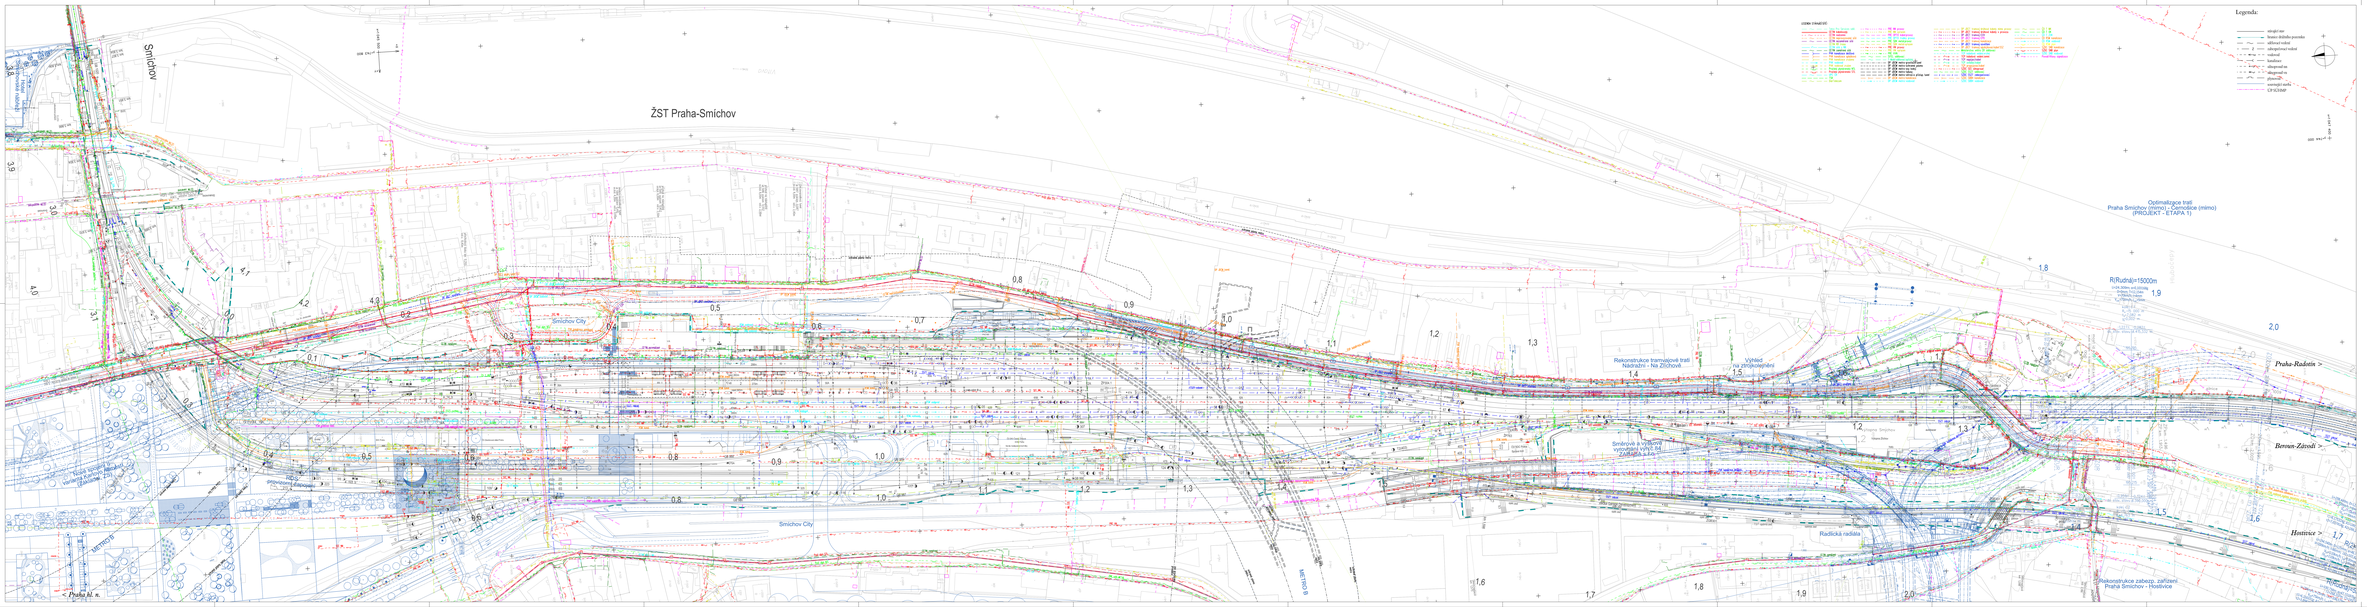

Spolufinancováno Evropskou unií
Nástroj pro propojení Evropy

Projekt „Modernizace trati Praha Smíchov – Praha Radotín" je spolufinancovaný EU v programu Nástroj pro propojení Evropy (CEF).


VÝŠKOVÝ SYSTÉM Bpv
SOUŘADNICOVÝ SYSTÉM S-JTSK

Číslo změny	Datum změny	Datum vložení	
01			
02			
03			

Správa železničních dopravních cest, s.o.
Dlážděná 1003/7, 110 00 Praha 1

Generální projektant
Sdružení SUDOP PRAHA - METROPROJEKT

Zodpovědný projektant
ING. MICHAL NEČAS, MBA

Hlavní inženýr projektu
ING. MICHAL NEČAS

Vedoucí projektu
ING. JIŘÍ VYDRA

Objednatel
Objednatel: Správa ŽD, s.o.
Ing. Karel Jelínek
Ing. Karel Jelínek
Ing. LUBOMÍR CHUDÁNEK

Zpracovatel
ING. MICHAL NEČAS

ŽELEZNIČNÍCH TRAŤ A UZLŮ

Název akce
REKONSTRUKCE ŽST PRAHA-SMÍCHOV

Část
DOKLADY

Datum
06/2019

Stupeň
PD

STAVEBNÍ INŽENÝRSKÉ SÍTĚ

Číslo zakázky
H.S.

Měřítko
1:1000

Formát
2A + A4

Číslo přílohy
H.S.

SITUACE ŽST PRAHA-SMÍCHOV

© SUDOP PRAHA a.s., METROPROJEKT Praha a.s. Tento výkres nesmí být bez souhlasu autorů kopírován, ani jinak zpřístupněn třetím osobám.