


SO 4 - stavební úpravy v části "E"
ŘEZ A-A - stávající stav a bourání

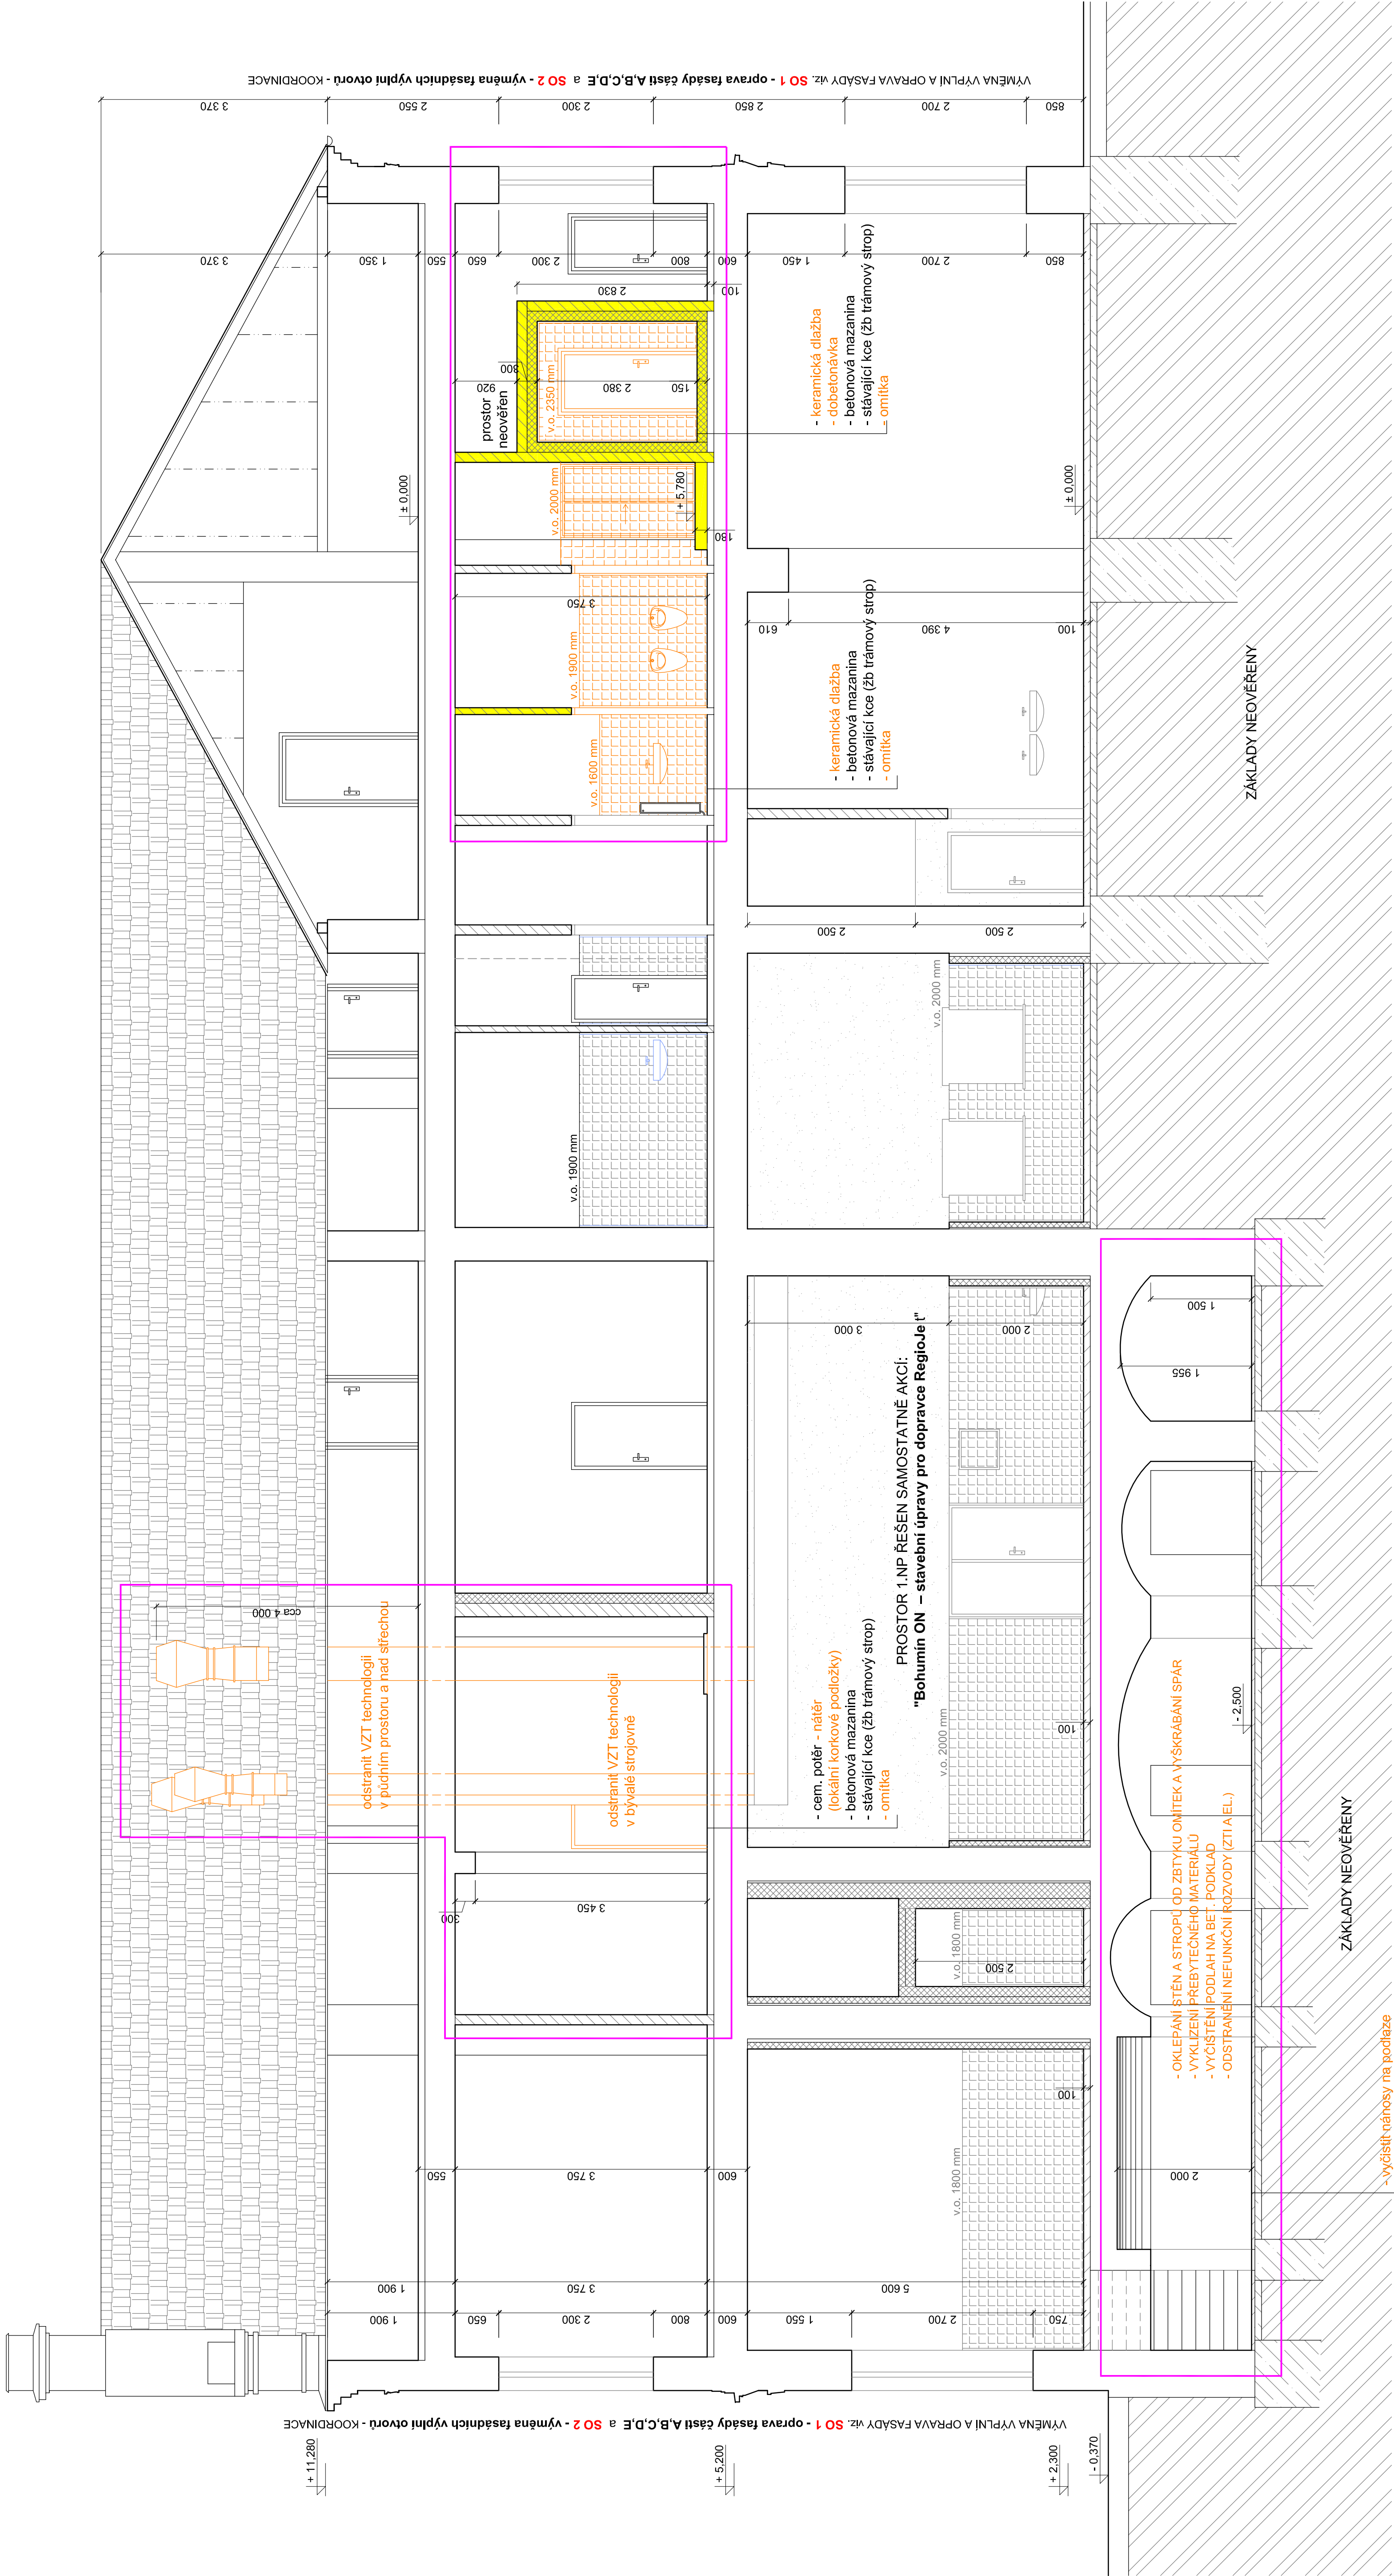


POZNÁMKA

- V RÁMCI BOURACÍCH PRACÍ BUDOU V DOTČENÉ ČÁSTI ODSTRANĚNY NÁSLEDUJÍCÍ Vrstvy PODLAH (KER. DLAŽBA, PVC), LAMELOVÉ PODPĚRKY ALPO KERAMICKÉ OBKLADY A PRÍZDÍVKY PRÍČEK A IZOLACI, VESKÉRE PUVODNÍ ZÁŘÍZENÍ
- BUDOU ODSTRANĚNY PUVODNÍ NEFUNKČNÍ ROZVODY
- BUDOU ODSTRANĚNY POUZE NESOUHRZNÉ OMÍTKY KONSTRUKCE VESTÁBEB ZÁŘÍZENÍ APOD.
- BUDOU ODSTRANĚNY KONSTRUKCE VESTÁBEB ZÁŘÍZENÍ APOD.
- V RÁMCI BOURACÍCH PRACÍ VE 2.NP A NA PĚDE BUDE V DOTČENÉ ČÁSTI ODSTRANĚNA VESKÉRA VZT TECHNOLOGIE (TRUBNÍ VEDENÍ, VENTILÁTORY, KOTVENÍ V PODLAŽE, PODLOŽKY, IZOL. STĚN, PROSTUPY, ATD.) VČETNĚ NADSTŘEŠNÍCH VYUŠTENÍ A DÁLE SE ODSTRANÍ V DOTČENÝCH ČÁSTECH SOC. ZÁŘÍZENÍ, KER. OBKLADY, DLAŽBY, DVERĚ, ZÁŘÍZOVACÍ PŘEDMĚTY, VESTÁBEB APOD. DLE VÝKRESU
- ROZVODY A TECHNOL. VZT BYVALÉ KUCHYNĚ BUDE ODSTRANĚNA KOMPLETNĚ OD 2.NP. 3.NP AŽ PO STŘECHU
- KOMPLETNĚ SE OKLEPU ZBYTKY OMÍTEK STĚN A STROPU A VYČISTI SE BETONOVÁ PODLAHA OD NÁNOSU HLINY, SUTÍ APOD.
- VYČISTI SE ODVOZOVACÍ KANÁLKY A JIMKY A PROVEDE SE VYSKRABÁNÍ SPAR ZDIVA A STROPU
- ODSTRANÍ SE ZBYTKY PUVODNÍCH VÝPLNÍ SKLEPNÍCH OKEN, PLECHOVÉ DVÍŘKA - JEZ BUDOU NÁSLEDNĚ VYMĚNĚNY
- ODSTRANÍ SE NEFUNKČNÍ ROZVODY ZTIA ELEKTRO
- BUDOU PROVEDENY PRŮRAZY VE ZDÍVU PRO NÁPOJENÍ NOVĚ NAVRŽENÉHO SOCIÁLNÍHO ZÁŘÍZENÍ
- BOURACÍ PRÁCE MUSÍ BÝT KOORDINOVÁNY S PROVOZEM OBJEKTU A ZA NEPRERUŠENÍ A NEOMEZENÍ DRAŽNÍ DOPRAVY
- A ZA KOORDINACE SE SAMOSTANOU AKCÍ Bohumín ON – stavební úpravy pro dopravce Regioleje
- VYMĚNA VÝPLNÍ OKEN, DVERÍ A OPRAVA FASÁDY JE ŘEŠENA V SAMOSTATNÝCH STAVEB. OBJEKTECH SO 1 - oprava fasády částí A,B,C,D,E a SO 2 - výměna fasádních výplní otvorů - KOORDINACE

LEGENDA MATERIÁLŮ

- STÁVAJÍCÍ ZDIVO A KONSTRUKCE
- STÁVAJÍCÍ CHELNÉ PRÍČKY
- STÁVAJÍCÍ PRÍZDÍVKY S KER. OBKLADEM A IZOLACI - ODSTRANIT
- BOURANÉ KONSTRUKCE A MATERIÁLY
- DOTČENÁ ČÁST OBJEKTU STAV. ÚPRAVAMI SO 4 - stavební úpravy v části "E"
- STÁVAJÍCÍ FASÁDNÍ VÝROBKY

SCHEMA

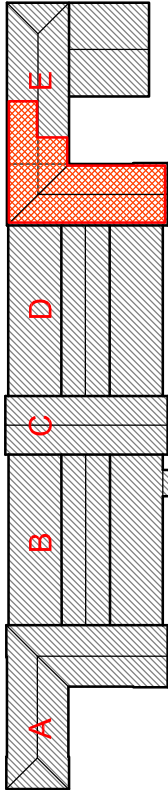

POZNÁMKA:
OBECNĚ PLATÍ, ŽE BOURACÍ PRÁCE BUDOU PROVÁDĚNY DLE ZÁSAD PRO PROVÁDĚNÍ BOURACÍCH PRACÍ, SETRNĚ K ZACHOVÁVÁNÍ ČÁSTEM KONSTRUKCI A ZA DUSLEDNĚHO PROVOZOVNÍHO ZAJISTĚNÍ NAVAZUJÍCÍCH A PRITEZUJÍCÍCH KONSTRUKCI!
TECHNOLOGICKÝ POSTUP PRACÍ VČETNĚ PROVOZOVNÍHO ZAJISTOVÁNÍ JE PŘEDMETEM TECHNOLOGICKE DOKUMENTACE ZHOTOVITĚLE STAVBY.

KRESLIL Ing. Lukáš BOBEK	VYPRACOVAL Ing. Lukáš BOBEK	KONTROLOVAL Ing. Lukáš BOBEK	Ing. Lukáš BOBEK Projektant a inženýrské činnosti IČ: 256110111 e-mail: lukas.bobek@gmail.cz	Autizace LT 208
NAZEV AKCE Rekonstrukce VB v užst. Bohumín				
Investor: SŽDC s.p., SON, Dlážděná 1003/7, 110 00 Praha 1				
Místo: k.ú. Nový Bohumín, par.č. 2581, obec: Bohumín				
STAVEBNÍ OBJEKT: SO 4 - stavební úpravy v části "E"				
NAZEV VÝKRESU: ŘEZ A-A - STAV. STAV A BOURÁNÍ				
MĚŘÍTKO 1:50				SO4-104
FORMÁT A4				3044
DATUM RÚEN 2017				Č.KOPIE
STUPEŇ PD PROJEKT				ČÍSLO VÝKRESU