


SO 6 - stav. úpravy v dopravní kanceláři v části "A"

PŮDORYS 1.NP - NOVÝ STAV

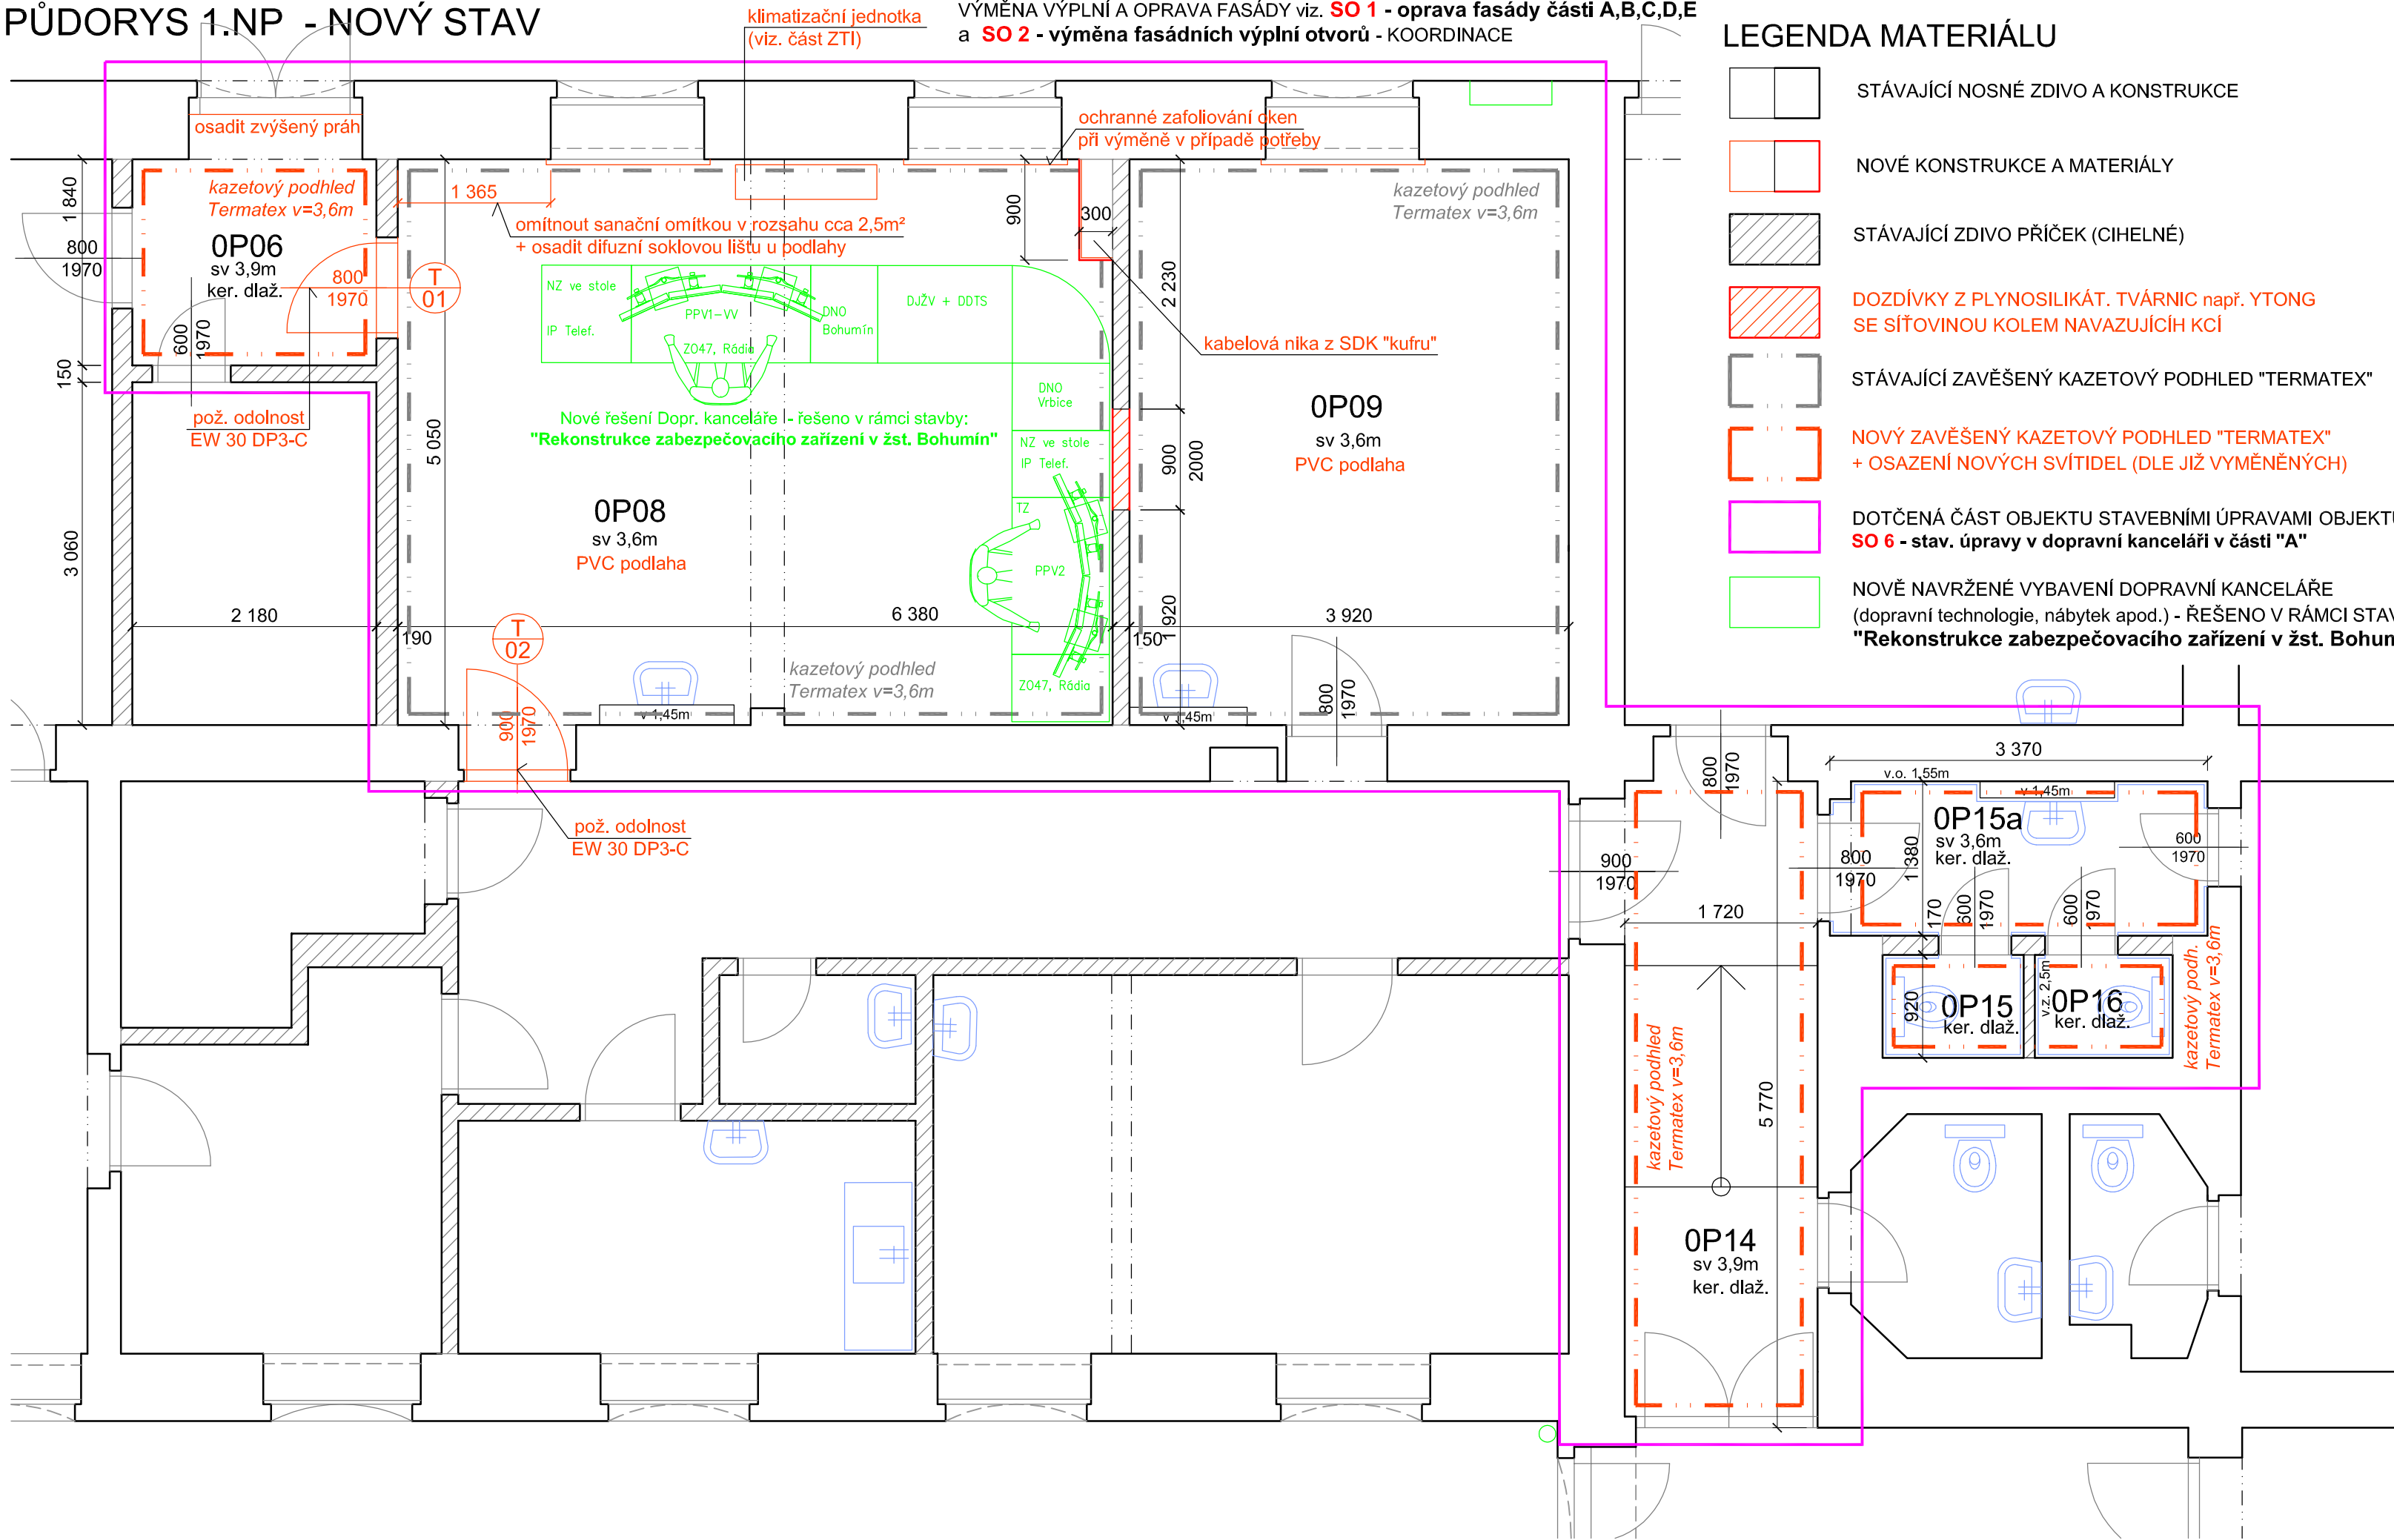

LEGENDA MATERIÁLU

- STÁVAJÍCÍ NOSNÉ ZDIVO A KONSTRUKCE
- NOVÉ KONSTRUKCE A MATERIÁLY
- STÁVAJÍCÍ ZDIVO PŘÍČEK (CIHELNÉ)
- DOZDÍVKY Z PLYNOSILIKÁT. TVÁRNIC např. YTONG SE SÍŤOVINOU KOLEM NAVAZUJÍCÍCH KCÍ
- STÁVAJÍCÍ ZAVĚŠENÝ KAZETOVÝ PODHLED "TERMATEX"
- NOVÝ ZAVĚŠENÝ KAZETOVÝ PODHLED "TERMATEX" + OSAZENÍ NOVÝCH SVÍTIDEL (DLE JIŽ VYMĚNĚNÝCH)
- DOTČENÁ ČÁST OBJEKTU STAVEBNÍMI ÚPRAVAMI OBJEKTU SO 6 - stav. úpravy v dopravní kanceláři v části "A"
- NOVĚ NAVRŽENÉ VYBAVENÍ DOPRAVNÍ KANCELÁŘE (dopravní technologie, nábytek apod.) - ŘEŠENO V RÁMCI STAVBY: "Rekonstrukce zabezpečovacího zařízení v žst. Bohumín"



LEGENDA MÍSTNOSTÍ :

Č.M.	ÚČEL MÍSTNOSTI	PL. m²	PODLAHA	STĚNY	STROP	POZNÁMKA
0P06	ZÁDVEŘÍ	4,0	KERM. DLAŽBA	VÁPENNÁ OMÍTKA	PODH. "TERMATEX"	NOVÝ PODHLED + SVÍTIDLA
0P08	DOPRAVNÍ KANCELÁŘ	32,2	PVC	VÁPENNÁ OMÍTKA	PODH. "TERMATEX"	PVC PODL., KLIMATIZACE
0P09	DOZORČÍ PROVOZU	19,8	PVC	VÁPENNÁ OMÍTKA	PODH. "TERMATEX"	NOVÁ PVC PODLAHA
0P14	CHODBA	11,5	KERM. DLAŽBA	VÁPENNÁ OMÍTKA	PODH. "TERMATEX"	NOVÝ PODHLED + SVÍTIDLA
0P15	WC MUŽI	1,2	KERM. DLAŽBA	VÁPENNÁ OMÍTKA	PODH. "TERMATEX"	NOVÝ PODHLED + SVÍTIDLA
0P16	WC ŽENY	1,3	KERM. DLAŽBA	VÁPENNÁ OMÍTKA	PODH. "TERMATEX"	NOVÝ PODHLED + SVÍTIDLA
0P15a	PŘEDSÍŇ	4,6	KERM. DLAŽBA	VÁPENNÁ OMÍTKA	PODH. "TERMATEX"	NOVÝ PODHLED + SVÍTIDLA

POZNÁMKA

- V DOTČENÝCH ČÁSTECH BUDOU PŮVODNÍ LAMELOVÉ PODHLEDY "ALPO" VČETNĚ PODPĚRNÉ KCE NAHRAZENY NOVÝMI KAZETOVÝMI PODHLEDY např. "TERMATEX" VČETNĚ NOVÝCH SVÍTIDEL
- V M.Č. 0P08 A 9 BUDE POLOŽENA NOVÁ PVC PODLHA NA SAMONIVELAČNÍ STĚRKU
- V DOPRAVNÍ KANCELÁŘI BUDE PROVEDENA SANACE ZAVLHLÉHO ZDIVA V ROHU MÍSTNOSTI - NOVÁ SANAČNÍ OMÍTKA + DIFUZNÍ SOKLOVÁ LIŠTA
- DÁLE BUDOU V DOPRAVNÍ KANCELÁŘI - 0P08 VYMĚNĚNY DVOJE DVEŘE ZA NOVÉ S POŽÁDNÍ ODOLNOSTÍ EW 30 DP3-C (včetně samozavírače) A JEDNY DVEŘE BUDOU ZAZDĚNÝ
- V MÍSTECH DOZDÍVEK SE PROVEDE PŘESTĚRKOVÁNÍ SE SÍŤOVINOU A NOVÉ ŠTUKOVÉ OMÍTKY
- V DOPRAVNÍ KANCELÁŘI - 0P08 JE NAVRŽENA NOVÁ KLIMATIZAČNÍ JEDNOTKA A VENKOVNÍ JEDNOTKOU UMÍSTĚNOU NA STŘEŠE PŘÍSTŘEŠKU NÁSTUPIŠTĚ
- V ROHU DOPRAVNÍ KANCELÁŘE BUDE PROVEDEN SDK KUFR PRO UMÍSTĚNÍ KABELOVÉ NIKY SDĚLOVACÍHO VEDENÍ (viz. navazující stavba)
- STAV. PRÁCE MUSÍ BÝT KOORDINOVÁNY S PROVOZEM OBJ. A ZA NEPŘERUŠENÍ A NEOMEZENÍ DOPRAVY
- VSTUPNÍ DVEŘE Z NÁSTUPIŠTĚ BUDOU DOPLNĚNY ZVÝŠENÝM PRAHEM
- TENTO STAVEBNÍ OBJEKT BUDE PŘÍMO NAVAŽOVAT NA SAMOSTATNOU A STAVBU "Rekonstrukce zabezpečovacího zařízení v žst. Bohumín" A MUSÍ BÝT S TOUTO STAVBOU KOORDINOVÁN
- DLE DOHODY BUDOU VEŠKERÉ PRÁCE V PROSTORÁCH DOPRAVY M.Č. 0P06, 0P08 A 0P09 PROBIHT V DOBĚ VYMÍSTĚNÍ TĚCHTO PROSTORDO PROVIZORNÍCH PRACOVÍŠŤ V RÁMCI STAVBY "Rekonstrukce zabezpečovacího zařízení v žst. Bohumín" A NEDOJDE K OVNITVĚNÍ DOPRAVNÍ TECHNOLOGIE A OBSLUHUJÍCÍCH ZAMĚSTNANCŮ
- VÝMĚNA VÝPLNÍ OKEN, DVEŘÍ A OPRAVA FASÁDY JE ŘEŠENA V SAMOSTATNÝCH STAVEB. OBJEKTECH SO 1 - oprava fasády části A,B,C,D,E a SO 2 - výměna fasádních výplní otvorů - VÝMĚNY VÝPLNÍ VE VÝŠE ZMÍNĚNÝCH PROSTORÁCH DOPRAVY MUSÍ ROVNĚŽ PROBIHAT V DOBĚ VYMÍSTĚNÍ TĚCHTO PROSTOR JAK BYLO V RÁMCI KOORDINACE DOHODNUTO !
- V PŘÍPADĚ NUTNOSTI BUDOU OTVORY PŘI VÝMĚNĚ ZAFOLIOVÁNY A PRÁCE PROBĚHNOU Z EXTERIÉRU

SCHÉMA

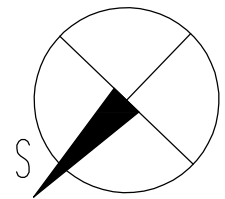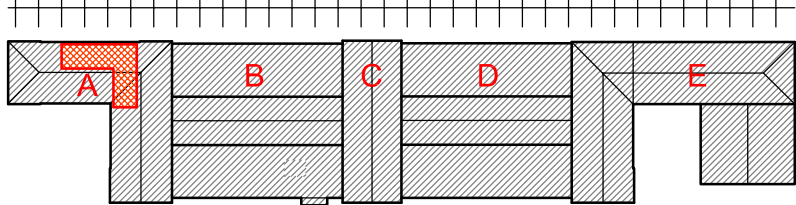

KRESLIL ing. Lukáš BOBEK	VYPRACOVAL ing. Lukáš BOBEK	KONTROLOVAL ing. Lukáš BOBEK	Ing. Lukáš BOBEK Projektční a inženýrská činnost IČ: 87240718 Tel: +420 775148939 e-mail: lukasbobek@email.cz	
NÁZEV AKCE: Rekonstrukce VB v užst. Bohumín			FORMÁT	3xA4
Investor: SŽDC,s.o., SON, Dlážďená 1003/7, 110 00 Praha 1 Místo: k.ú. Nový Bohumín, par.č. 2581, obec: Bohumín			DATUM	ŘÍJEN 2017
STAVEBNÍ OBJEKT: SO 6 - stav. úpravy v dopravní kanceláři v části "A"			Č.KOPIE	PROJEKT
NÁZEV VÝKRESU: PŮDORYS 1.NP - NOVÝ STAV			STUPEŇ PD	PROJEKT
			MĚŘITKO	ČÍSLO VÝKRESU
			1:50	SO6-102