


SO 1 - oprava fasády části A,B,C,D,E  
SO 2 - výměna fasádních výplní otvorů


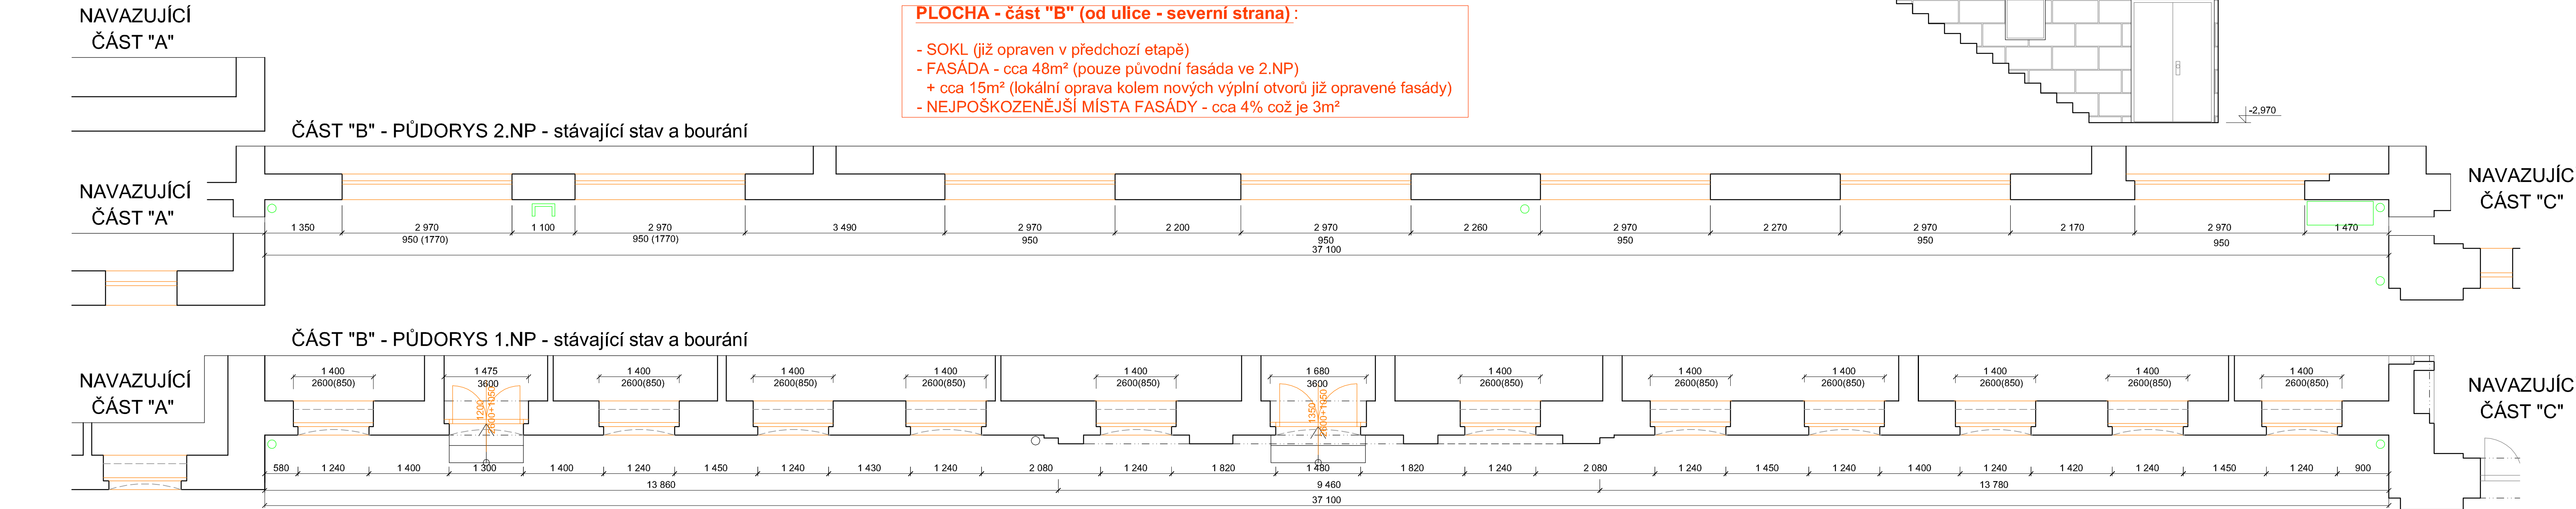


- LEGENDA MATERIÁLŮ
- STÁVAJÍCÍ ZDIVO A KONSTRUKCE
  - BOURANÉ KONSTRUKCE A MATERIÁLY
  - STÁVAJÍCÍ FASÁDNÍ VÝROBKY:
    - DOČASNÁ DEMONTÁŽ (PIKTOGRAMY, NOVÉ SVODY A OKAPY ATD.)
    - KLEMPÍŘSKÉ PRVKY - ODSTRANIT OPLECHOVÁNÍ PARAPETU A ŘÍMS
    - VZT MŘÍŽKY ODSTRANIT
    - MŘÍŽE OBROUSIT
  - KAMENNÝ (PIŠKOVCOVÝ) SOKL
    - ORYSKAT PŮVODNÍ NÁTĚR V CELÉ PLOŠE
  - PŮVODNÍ FASÁDNÍ OMÍTKA VČETNĚ ŠTUKATÉR. PRVKŮ
    - ODSTRANIT NESOUDRŽNÉ ČÁSTI FASÁDY
    - CELKOVÉ ODSTRANĚNÍ NÁTĚRU FASÁDY ZE 100%
  - NĚJVIČE POŠKOZENÁ MÍSTA FASÁDY
    - ODSTRANIT NESOUDRŽNÉ ČÁSTI FASÁDY
  - PLECHOVÁ KRYTINA - VÝMĚNA V PŘEDCHOZÍ ETAPĚ

POZNÁMKA:  
OBEZNĚ PLATÍ, ŽE BOURACÍ PRÁCE BUDOU PROVÁDĚNY DLE ZÁSAD PRO PROVÁDĚNÍ BOURACÍCH PRACÍ, SETRNĚ K ZACHOVÁVÁNÝM ČÁSTEM KONSTRUKCÍ A ZA DŮSLEDNEHO PROVIZORNÍHO ZAJIŠTĚNÍ NAVAZUJÍCÍCH A PRITÉŽUJÍCÍCH KONSTRUKCÍ!!  
TECHNOLOGICKÝ POSTUP PRACÍ VČETNĚ PROVIZORNÍHO ZAJIŠTĚNÍ JE PŘEDMĚTEM TECHNOLOGICKÉ DOKUMENTACE ZHOTOVITĚL STAVBY.



POZNÁMKA  
- V RÁMCI BOURACÍCH PRACÍ BUDE (PO MONTÁŽI LEŠENÍ) PROVEDENO DODAVATELEM DETAILNÍ ZAMĚŘENÍ PŮVODNÍCH ŠTUKATERSKÝCH PRVKŮ FASÁDY PRO NÁSLEDNOU PŘESNOU OBNOVU TĚCHTO PRVKŮ  
- NA ZÁKLADĚ TOHOTO ZAMĚŘENÍ BUDOU VYHOTOVENY PŘÍSLUŠNÉ PLECHOVÉ ŠABLONY PRO REALIZACI NOVÝCH ŠTUKOVÝCH PRVKŮ  
- V PŘÍPADĚ JAKÝCHKOLI ZMĚN BUDOU PRÁCE KONZULTOVÁNY SE ZÁSTUPCI NPÚ  
- VÝMĚNA OPLECHOVÁNÍ STŘECHY A SVODŮ JE ŘEŠENO V PŘEDCHOZÍ ETAPĚ OPRAVY PLOCHÝCH STŘECH  
- VESKÉRE FASÁDNÍ VÝPLNĚ OTVORŮ OKEN A DVEŘÍ BUDOU DEMONTOVÁNY A VÝPLNĚ OTVORŮ BUDOU PŘED VÝROBOU NOVÝCH VÝPLNÍ PŘESNĚ ZAMĚŘENY !!  
- BOURACÍ PRÁCE MUSÍ BYT KOORDINOVÁNY S PROVOZEM OBJEKTU A ZA NEPŘERUŠENÍ A NEOMEZENÍ DRÁŽNÍ DOPRAVY

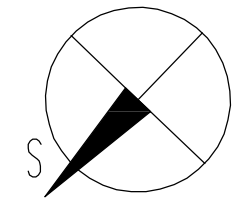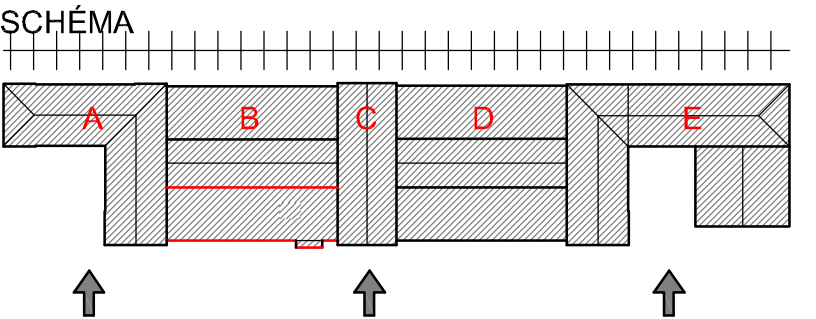

část "B"

- zabezpečení nedotčených konstrukcí (přístřešek, již opravená fasáda, technologie apod.) a zabezpečení bezpečného a nepřerušného provozu drážní dopravy a pohybu cestujících a zaměstnanců
- FASÁDA A SOKL V 1.NP BYLO JIŽ ŘEŠENO V PŘEDCHOZÍ ETAPĚ (NUTNO RESPEKTOVAT A CHRÁNIT PŘED POŠKOZENÍM)
- dočasná demontáž okapů a svodů plochých střech a svodů hromosvodu, demontáž nebo zakrytí klimatizačních jednotek
- stávající mříže budou dočasně demontovány a přebroušeny pro obnovu nátěru
- celkové odstranění nátěru fasády v úrovni 2.NP (oškrábání, otryskání) v rozsahu viz. PLOCHY
- odstranění nesoudržných částí fasády v úrovni 2.NP v dílčí části v předpokládaném rozsahu dle uvedených PLOCH (včetně započítaných ostění a vystupujících štuků)
- PŘESNÉ ZAMĚŘENÍ VEŠKERÝCH VÝPLNÍ OVORŮ PRO VÝROBU NOVÝCH !!
- vybourání všech fasádních výplní otvorů oken a dveří, odstranění oplechování parapetů a posouzení parapetů vnitřních a případně jejich demontáž (ZABEZPEČENÍ NEPŘERUŠENÍ PROVOZU!!)

KRESLIL Ing. Lukáš BOBEK		VYPRACOVAL Ing. Lukáš BOBEK	KONTRLOVAL Ing. Lukáš BOBEK	Ing. Lukáš BOBEK Projektová a inženýrská činnost IČ: 67240718 Tel.: +420 775148939 e-mail: lukasbobek@gmail.cz
NÁZEV AKCE:				
Rekonstrukce VB v užst. Bohumín				
Investor: SŽDC.s.o., SON, Dlázdná 1003/7, 110 00 Praha 1 Místo: k.ú. Nový Bohumín, par.č. 2581, obec: Bohumín				
STAVEBNÍ OBJEKT:	SO 1 - oprava fasády částí A,B,C,D,E SO 2 - výměna fasádních výplní otvorů			
NÁZEV VÝKRESU:	POHLED SEVERNÍ - "B" - STÁV. STAV A BOURÁNÍ			
1:50				FORMÁT 3x44
				DATUM ŘÍJEN 2017
				Č.KOPIJE PROJEKT
				STUPEŇ PD MĚŘÍTKO
				ČÍSLO VÝKRESU SO1+2-102