


SO 1 - oprava fasády části A,B,C,D,E
SO 2 - výměna fasádních výplní otvorů


ČÁST "C" - POHLED VÝCHODNÍ - nový stav

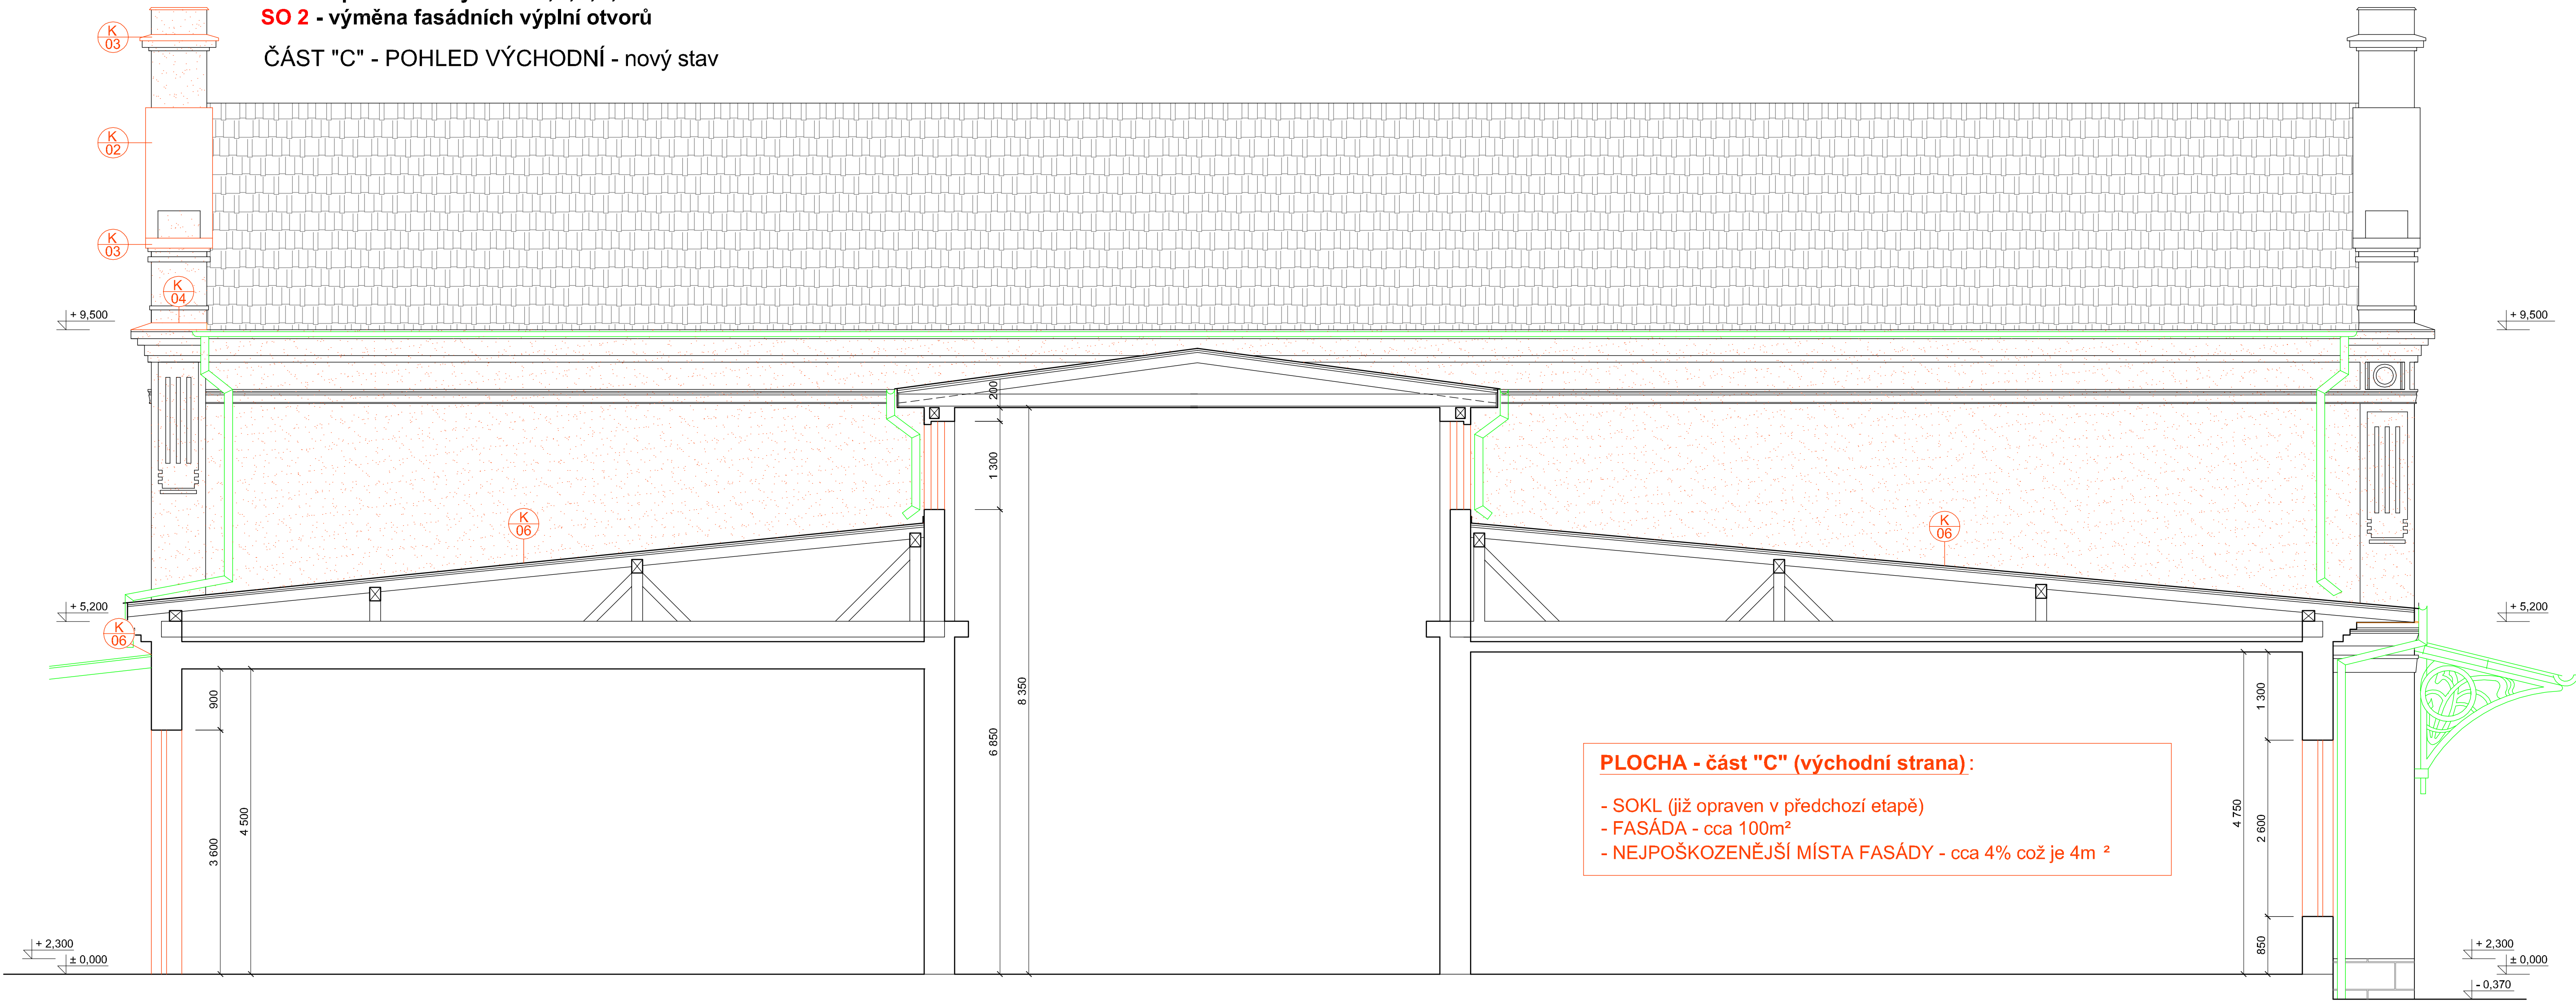

PLOCHA - část "C" (východní strana):

- SOKL (již opraven v předchozí etapě)
- FASÁDA - cca 100m²
- NEJPOŠKOZENĚJŠÍ MÍSTA FASÁDY - cca 4% což je 4m²

ČÁST "C" - PŮDORYS 2.NP - nový stav

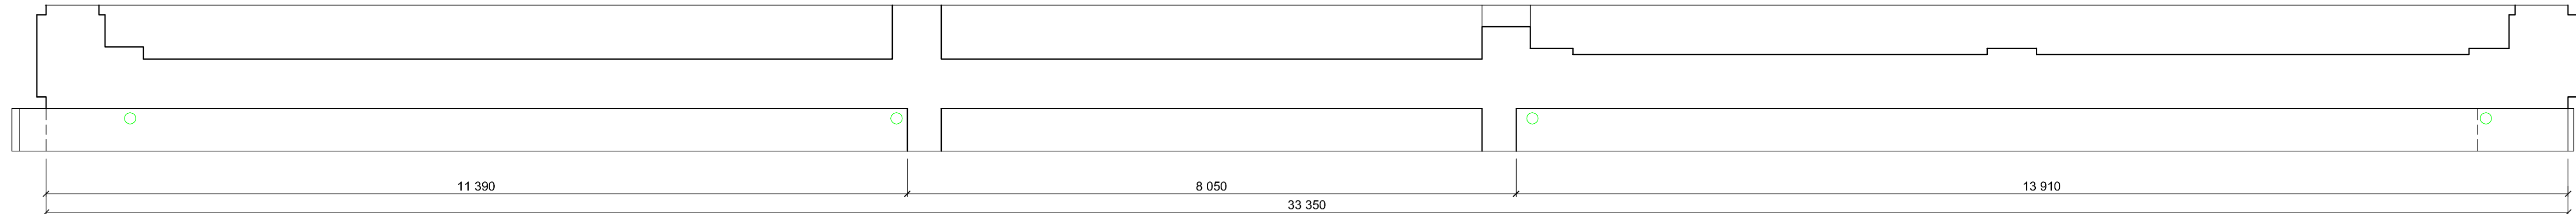

část "C"

- zabezpečení nedotčených konstrukcí a zabezpečení bezpečného a nepřerušného provozu drážní dopravy a pohybu cestujících a zaměstnanců
- sanace trhlin - zpevnění organokfemičitany + injektáž a vyspárování cementovou maltou
- zpevnění organokfemičitým konsolidantem - všechny styčné plochy původních om. s omítkami novými, kterými budou fasády doplňovány
- doplnění jádrové minerální omítky chybějících částí profilací a ploch
- domodelování chybějících štukových prvků, povrchové úpravy (hlazená štuková vrstva, tažení profilů)
- tažení štukových profilů - pomocí předem vytvořených plechových šablon vyrobených dle dochovaných částí
- zpevnění nesoudržných míst kamenného soklu a ostění dveří - organokfemičanem a vyspárovat soklové zdlivo
- penetrace a celkový nátěr štukové fasády a kamen. soklu - silikátová fasádní barva v odstínech dle pův. výkres barevné řešení)
- následné očištění ponechaných konstrukcí a zpětná montáž demontovaných prvků fasády (svody, hromosvod, piktogramy, apod.)
- nově nátěr obroušených mříží (1x základ 2x finální), revizní skříňky natřít v odstínu fasády
- veškeré fasádní výplně budou vyměněny za nové dřevěné s izolačním dvojsklem - PŘESNÉ ZAMĚŘENÍ VEŠKERÝCH VÝPLNÍ OVORŮ PŘED VÝROBOU NOVÝCH !!
- osazení nového oplechování parapetů a říms z pozinkovaného plechu s povrchovou úpravou dle barevného řešení
- kamenné (teraco) vnitřní parapety budou posouzeny a případně vyměněny za nové opět z teraca (cca 50%)



LEGENDA MATERIÁLU

- STÁVAJÍCÍ ZDIVO A KONSTRUKCE
- NOVÉ KONSTRUKCE A MATERIÁLY
- STÁVAJÍCÍ FASÁDNÍ VÝROBKY (KLEM. PRVK. PIKTOGRAMY, ATD.)
 - ZPĚTNÉ OSADIT DEMONTOVANÉ A POUZE FUNKČNÍ PRVKY
 - VZT MŘÍŽKY OSADIT NOVÉ A NATŘÍT DLE FASÁDY
 - REVIZNÍ SKŘÍŇKY NATŘÍT DLE FASÁDY
 - MŘÍŽE NA OTVORECH BUDOU PO OBROUŠENÍ NOVÉ NATŘENY 1x ZÁKLAD 2x FINÁLNÍ
- KAMENNÝ (PÍSKOVCOVÝ) SOKL
 - ZPEVNĚNÍ, VYSPÁROVÁNÍ, PENTRACE A FASÁDNÍ NÁTĚR
- FASÁDNÍ OMÍTKA VČETNĚ ŠTUKATERSKÝCH PRVKŮ
 - ZPEVNĚNÍ PŮVODNÍCH OMÍTEK - ORGANOKREMIČITANY
 - DOPLNĚNÍ MINERÁLNÍ JÁDROVÉ OMÍTKY
 - DOMODELOVÁNÍ ŠTUK. PRVKŮ (hlazená štuk. vrstva, tažení profilů pomocí šablon dle původních štuk)
 - PENTRACE A FASÁDNÍ NÁTĚR V CELÉM ROZSAHU
- PLECHOVÁ KRYTINA - VÝMĚNA V PŘEDCHOZÍ ETAPĚ

POZNÁMKA

- BUDE PROVEDENO DETAILNÍ ZAMĚŘENÍ PŮVODNÍCH ŠTUKATERSKÝCH PRVKŮ FASÁDY A BUDOU VYTVOŘENY ŠABLONY PRO KOPIE PŮVODNÍCH TAŽENÝCH ŠTUKOVÝCH PRVKŮ
- FINÁLNÍ OMÍTKOVÁ VRSTVA BUDE UPRAVENA TAK ABY STRUKTURA, VZHLED A KVALITA ŘEMESLNÉHO ZPRACOVÁNÍ RESPEKTOVALY ÚPRAVU ZACHOVÁVANÝCH PROFILŮ A PLASTICKÝCH PRVKŮ
- VĚTRACÍ MŘÍŽKY NA FASÁDĚ BUDOU NOVÉ A NATŘENY V ODSŮNU DLE FASÁDY
- V PŘÍPADĚ JAKÝCHKOLI ZMĚN BUDOU PRÁCE KONZULTOVÁNY SE ZÁSTUPCI NPÚ
- SKLEPNÍ OKNA BUDOU OSAZENA MŘÍŽÍ Z TAHOKOVU.
- MŘÍŽE A DALŠÍ ZÁMEČNICKÉ PRVKY BUDOU PO OBROUŠENÍ NOVÉ NATŘENY V ODSŮNU DLE OKEN
- OPLECHOVÁNÍ STŘECHY JE ŘEŠENO V PŘEDCHOZÍ ETAPĚ OPRAVY PLOCHÝCH STŘECH
- PO DOKONČENÍ PRACÍ BUDE PROVEDENO OČIŠTĚNÍ PONECHANÝCH PRVKŮ NA FASÁDĚ A ZPĚTNÁ MONTÁŽ DEMONTOVANÝCH ČÁSTÍ A VÝROBKŮ
- VÝMĚNA OPLECHOVÁNÍ STŘECHY A SVODŮ JE ŘEŠENO V PŘEDCHOZÍ ETAPĚ OPRAVY PLOCHÝCH STŘECH
- VEŠKERÉ FASÁDNÍ VÝPLNĚ OTVORŮ OKEN A DVEŘÍ BUDOU PŘED VÝROBOU NOVÝCH VÝPLNÍ PŘESNĚ ZAMĚŘENY !!
- VEŠKERÉ PRÁCE MUSÍ BÝT KOORDINOVÁNY S PROVOZEM OBJEKTU A ZA NEPŘERUŠENÍ A NEOMEZENÍ DRÁŽNÍ DOPRAVY

SCHÉMA

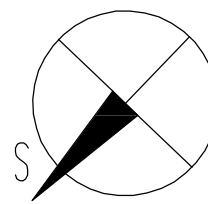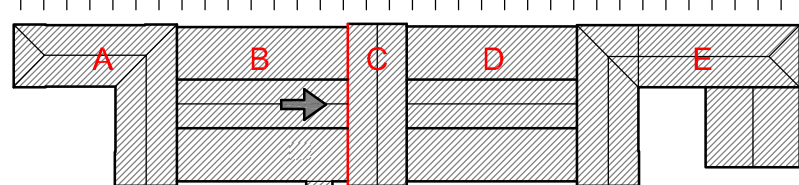

KRESLIL ing. Lukáš BOBEK	VYPRACOVAL ing. Lukáš BOBEK	KONTROLOVAL ing. Lukáš BOBEK	Ing. Lukáš BOBEK Projektová a inženýrská činnost IČ: 87240718 Tel: +420 775148939 e-mail: lukasbobek@email.cz	
NÁZEV AKCE: Rekonstrukce VB v užst. Bohumín			FORMÁT	3x4
Investor: SŽDC,s.o., SON, Dlážďená 1003/7, 110 00 Praha 1			DATUM	ŘÍJEN 2017
Místo: k.ú. Nový Bohumín, par.č. 2581, obec: Bohumín			Č.KOPIE	
STAVEBNÍ OBJEKT: SO 1 - oprava fasády částí A,B,C,D,E SO 2 - výměna fasádních výplní otvorů			STUPEŇ PD	PROJEKT
NÁZEV VÝKRESU: POHLED VÝCHODNÍ - "C" - NOVÝ STAV			MĚŘÍTKO	ČÍSLO VÝKRESU SO1+2-131
			1:50	