


SO 5 - stavební úpravy pokladen v části "B"

PŮDORYS 1.NP - STÁV. STAV A BOURÁNÍ

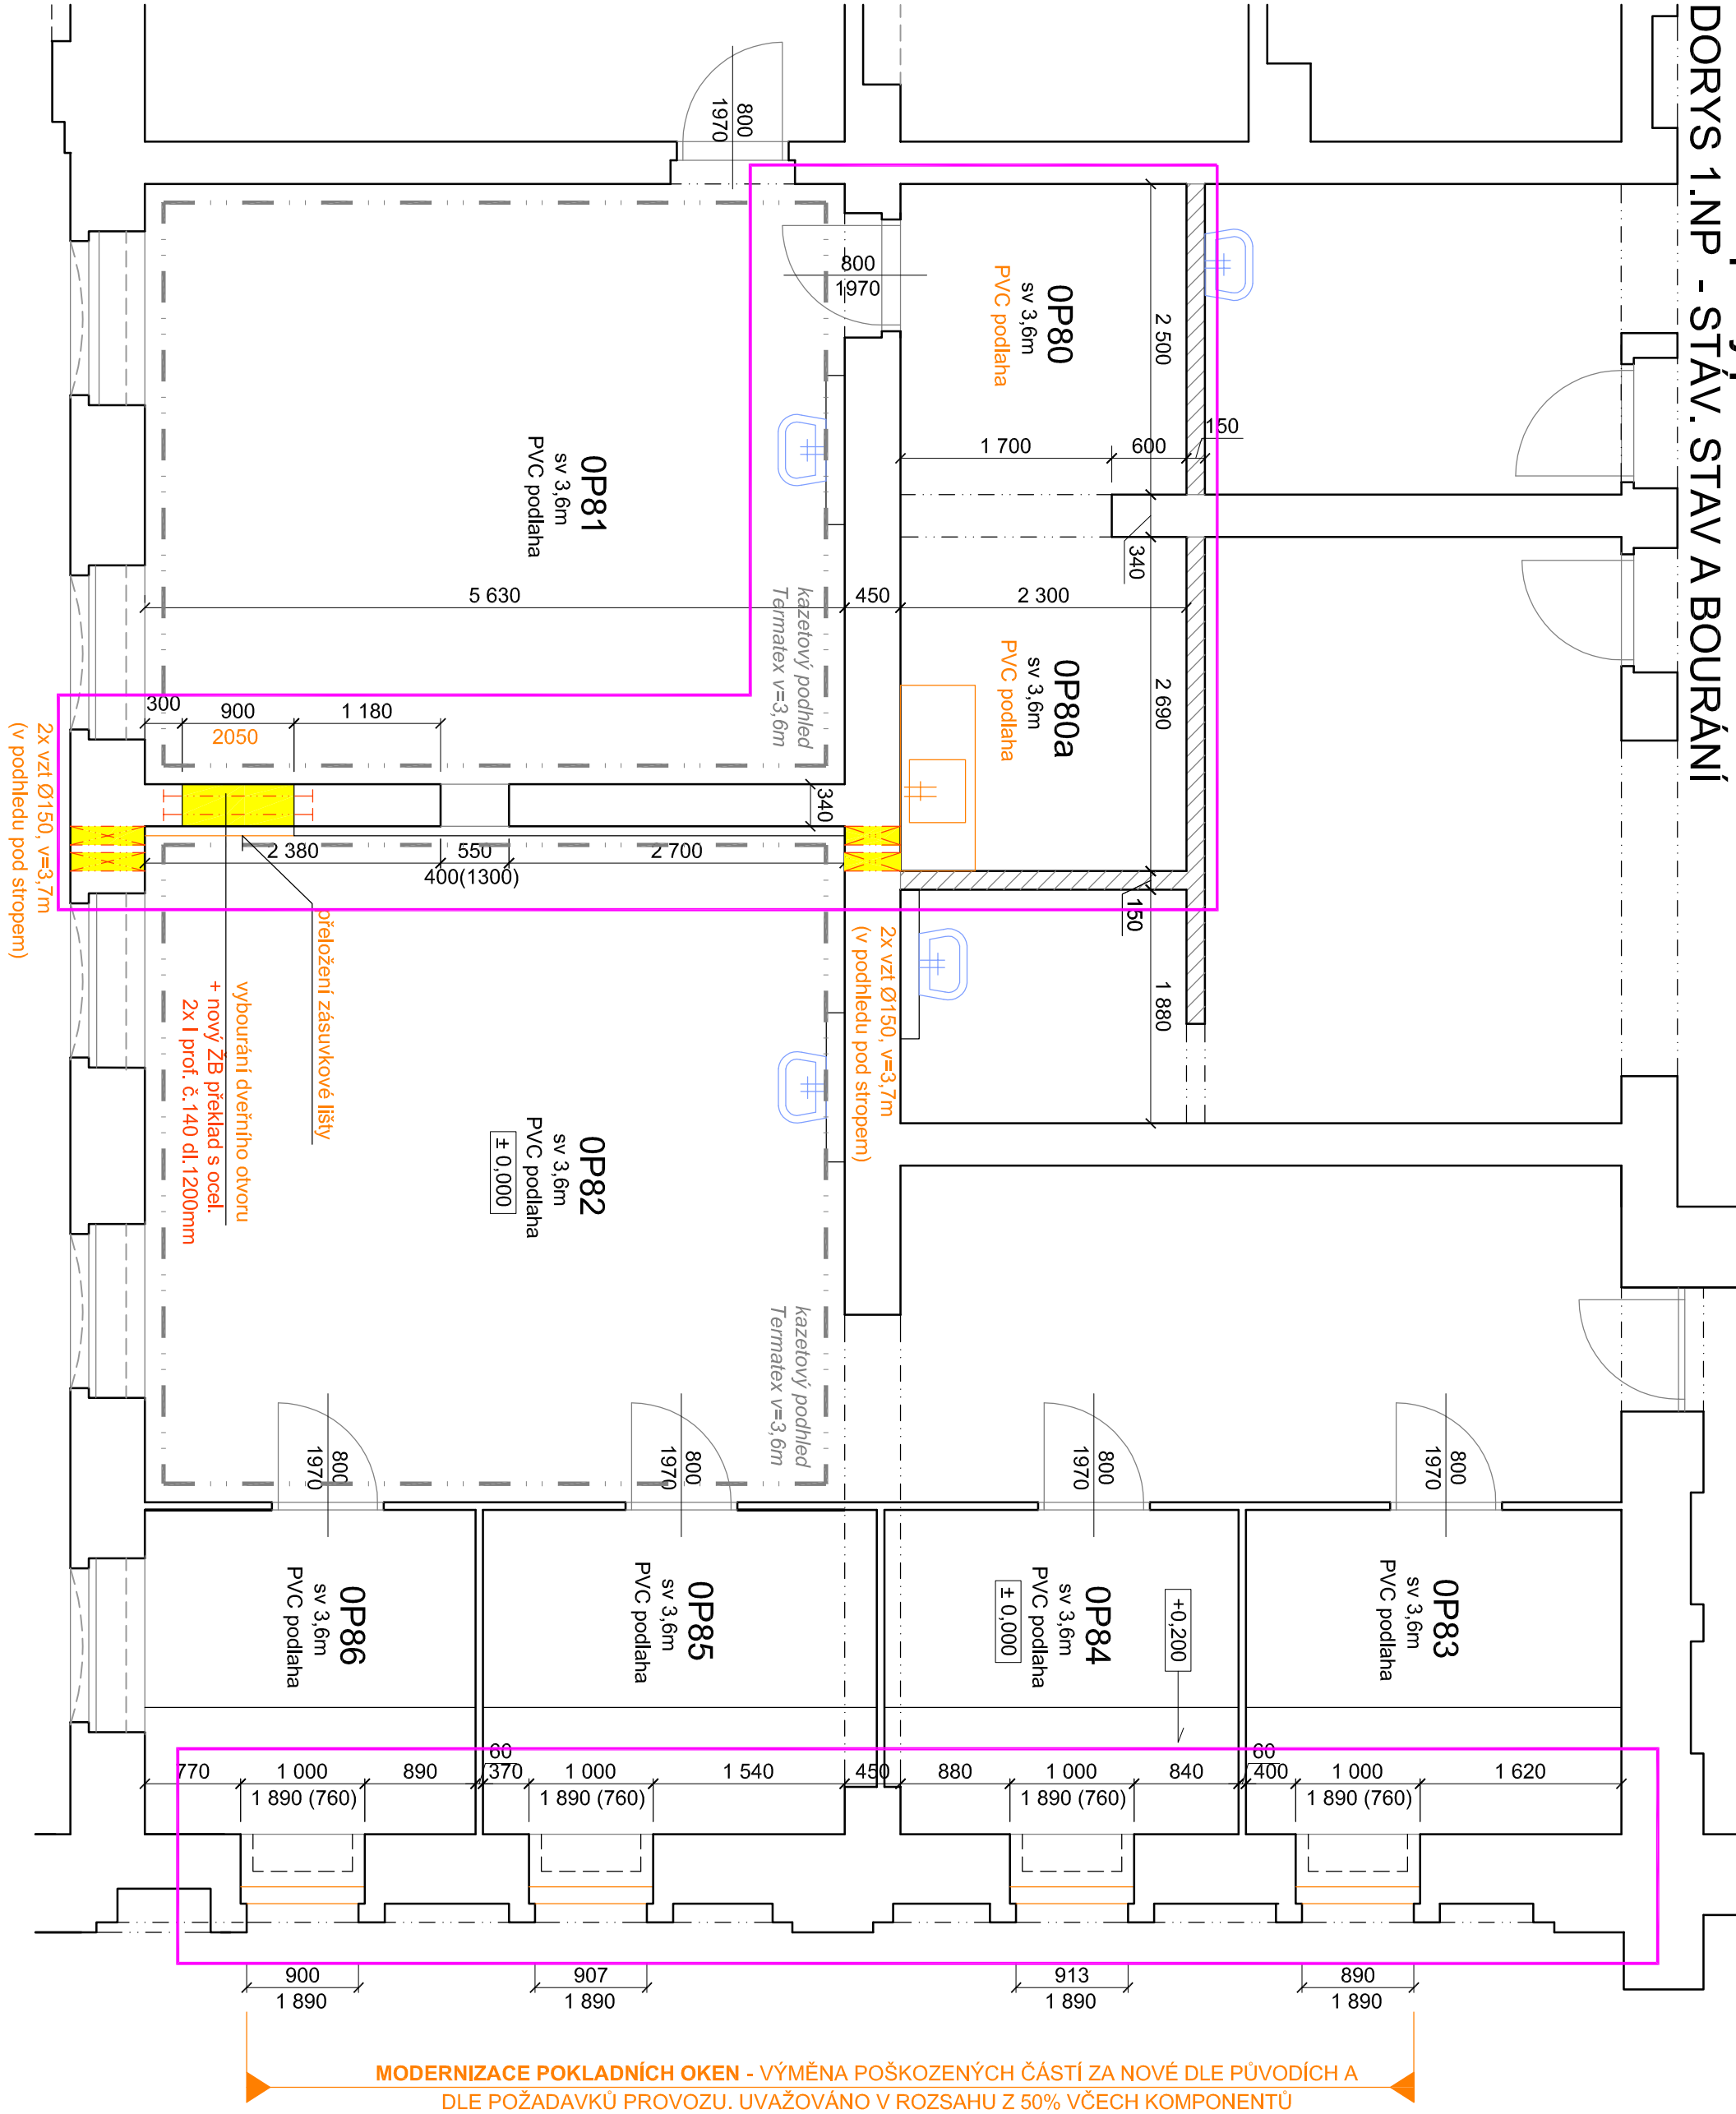

LEGENDA MATERIÁLŮ

- STÁVAJÍCÍ NOSNÉ ZDIVO A KONSTRUKCE
- BOURANÉ KONSTRUKCE A MATERIÁLY
- STÁVAJÍCÍ ZDIVO PŘÍČEK (CHELNÉ)
- STÁVAJÍCÍ ZAVĚŠENÝ KAZETOVÝ PODHLED "TERMATEX"
- DOTČENÁ ČÁST OBJEKTU STAV. ÚPRAVAMI SO 5 - stavební úpravy pokladen v části "B"


LEGENDA MÍSTNOSTÍ :

Č.M.	ÚČEL MÍSTNOSTI	PL	PODL.	STĚNY	STROP	POZNÁMKA
OP80	SKLAD	5,75	PVC	VÁPEN. OMÍTKA	VÁPENNÁ OMÍTKA	ODSTRANIT PVC PODL.
OP80a	DENNÍ MÍSTNOST	6,8	PVC	VÁPEN. OMÍTKA	VÁPENNÁ OMÍTKA	ODSTRANIT K. LINKU
OP81	HLAVNÍ POKLADNA	27,2	PVC	VÁPEN. OMÍTKA	PODH. "TERMATEX"	VYBOURAT DV. OTVOR
OP82	OSOBNÍ POKLADNA	30,6	PVC	VÁPEN. OMÍTKA	PODH. "TERMATEX"	VZT DO PODHLEDU
OP83 až OP86	POKLADNÍ PŘEPÁŽKY	30,0	PVC	VÁPEN. OMÍTKA	PODH. "TERMATEX"	ODSTRANIT POŠKOZ. ČÁSTI POKLAD. OKEN Z cca 50%

POZNÁMKA

- V RAMCI BOURACÍCH PRACÍ ODSTRANĚNÝ PŮVODNÍ PVC PODLAHA A KUCH. LINKA V M.Č. OP80 A OP80a
- MEZI M.Č. OP81 A 82 BUDOU VYBOURÁNY NOVÉ DVEŘE S OSAZENÍM PŘEKLADU A PŘELOŽENÍM ZÁSVUKOVÉ LIŠTY MIMO BEOURANÝ OTVOR
- V M.Č. OP82 BUDE ČÁSTEČNĚ ROZEBRÁN KAZETOVÝ PODHLED A VYBOURÁNY PROSTUPY ZDMI PRO NOVÉ VEDENÍ VZT PRO NAVRHOVANÉ SOCIÁLNÍ ZÁZEMÍ (přívod a odvod VZT)
- POKLADNÍ OKNA BUDOU ZHODNOCENA A V PŘEDPOKLÁDANÉM ROZSAHU Z cca 50% BUDOU VYMĚNĚNY POŠKOZENÉ ČÁSTI TĚCHTO OKEN ZA NOVÉ DLE PŮVODNÍCH
- BOURACÍ PRÁCE MUSÍ BYT KOORDINOVÁNY S PROVOZEM OBJEKTU A ZA NEPŘERUŠENÍ A NEOMEZENÍ DRAŽNÍ DOPRAVY
- VÝMĚNA VÝPLNÍ OKEN, DVEŘÍ A OPRAVA FASÁDY JE ŘEŠENA V SAMOSTATNÝCH STAVB. OBJEKTech SO 1 - oprava fasády částí A,B,C,D,E a SO 2 - výměna fasádních výplní otvorů - KOORDINACE


DETAIL POKLADNÍHO OKNA M 1:25

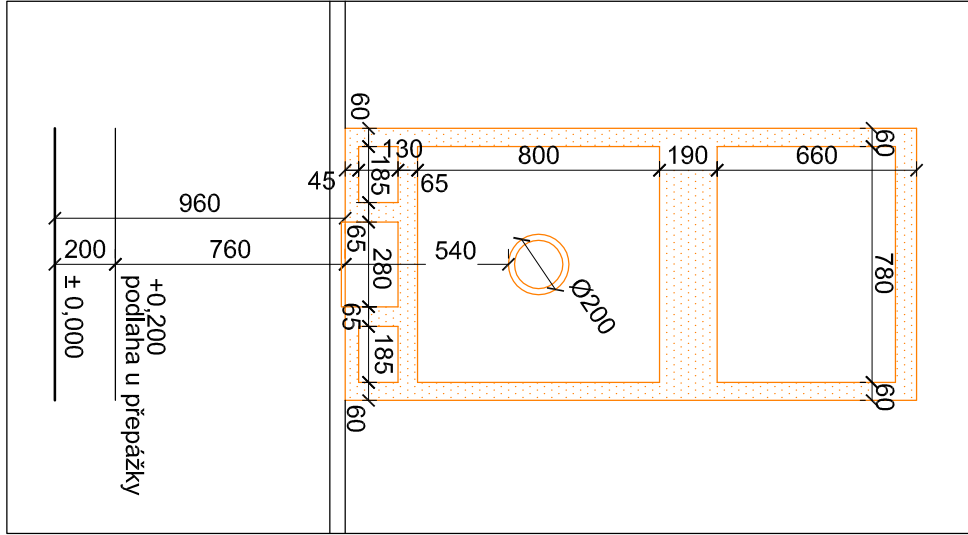

POZNÁMKA:

OBECE NĚ PLATÍ, ŽE BOURACÍ PRÁCE BUDOU PROVÁDĚNY DLE ZÁSAD PRO PROVÁDĚNÍ BOURACÍCH PRACÍ. ŠETRNĚ K ZACHOVÁVÁNÍM ČÁSTEM KONSTRUKCI A ZA DUSLEDNĚHO PROVIZORNIHO ZAJIŠTĚNÍ NAVAZUJÍCÍCH A PŘÍTEŽUJÍCÍCH KONSTRUKCI I TECHNOLOGICKÝ POSTUP PRACÍ VČETNĚ PROVIZORNIHO ZAJIŠTĚNÍ JE PŘEDMĚTEM TECHNOLOGICKÉ DOKUMENTACE ZHOTOVITELE STAVBY.

SCHEMA

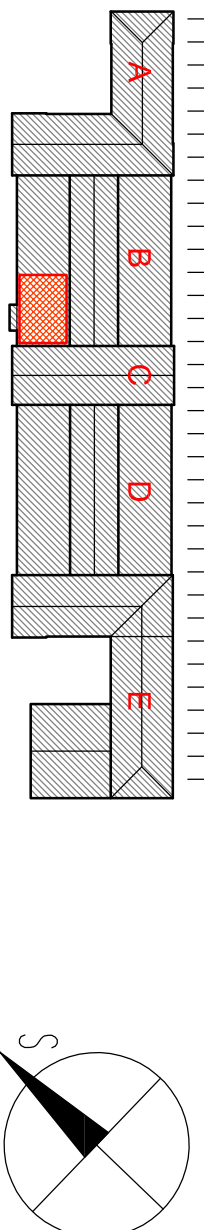

KRESLIL	Ing. Lukáš BOBEK	VYPRACOVAL	Ing. Lukáš BOBEK	KONTROLOVAL	Ing. Lukáš BOBEK	Ing. Lukáš BOBEK Projekt a inženýrská činnost IČ: 87240718 Tel: +420 775148939 e-mail: lukasbobek@email.cz
NÁZEV AKCE:	Rekonstrukce VB v užst. Bohumín					
Investor:	SŽDC,s.o., SON, Dílažďená 1003/7, 110 00 Praha 1					
Místo:	k.ú. Nový Bohumín, par.č. 2581, obec: Bohumín					
STAVEBNÍ OBJEKT:	SO 5 - stavební úpravy pokladen v části "B"					
NÁZEV VÝKRESU:	PŮDORYS 1.NP - STÁV. STAV A BOURÁNÍ					
FORMÁT	3x44					
DATUM	RUE 2017					
Č.KOPIE	PROJEKT					
MĚŘÍTKO	1:50					
ČÍSLO VÝKRESU	SO5-101					