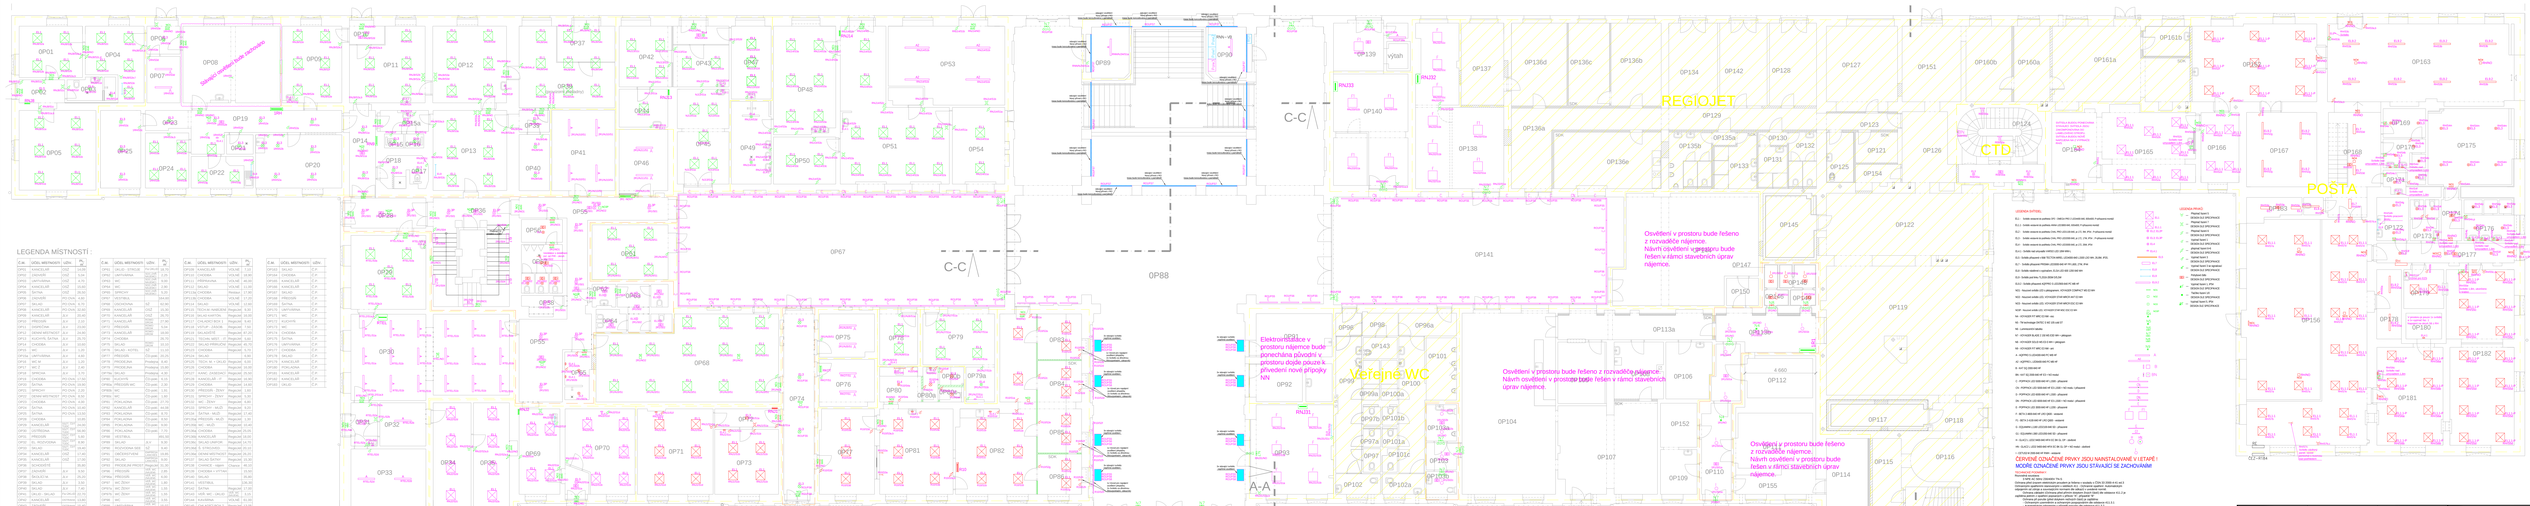

Č.ob.	OZNAČENÍ MÍSTNOSTI	KÓD	Plo. [m²]
OP01	KANCELÁŘ	OSOB	14,50
OP02	SKLAD	ÚSKL	2,50
OP03	UMÝVÁRNA	HYGI	4,70
OP04	KANCELÁŘ	OSOB	15,60
OP05	ŠATNA	OSOB	5,30
OP06	ÚKLADIŠTĚ	PRVO	6,80
OP07	PŘEDSÍŇ PRODEJNY	PRVO	11,50
OP08	KANCELÁŘ	OSOB	13,40
OP09	KANCELÁŘ	OSOB	20,40
OP10	CHODBA	PRVO	8,70
OP11	SKARTOVAC	PRVO	9,04
OP12	KANCELÁŘ/ŠATNA	OSOB	20,70
OP13	KUCHYŇ, ŠATNA	JE.K	15,70
OP14	SKLAD	ÚSKL	2,50
OP15	WC	HYGI	1,80
OP16	UMÝVÁRNA	JE.K	4,80
OP17	WC ZÁ	JE.K	2,90
OP18	CHODBA	PRVO	3,80
OP19	CHODBA	PRVO	14,80
OP20	ŠATNA	PO CHA	13,50
OP21	SEMINÁŘ/ŠATNÍ	PO CHA	8,50
OP22	ŠATNA	PO CHA	5,30
OP23	ŠATNA	PO CHA	13,50
OP24	CHODBA	PRVO	3,80
OP25	KANCELÁŘ	OSOB	28,90
OP26	LEKTOROVNA	OSOB	19,80
OP27	PŘEDSÍŇ	PRVO	11,50
OP28	KANCELÁŘ/PODATELNA	OSOB	28,90
OP29	SKLAD	ÚSKL	17,40
OP30	KANCELÁŘ	OSOB	17,40
OP31	KANCELÁŘ	OSOB	20,40
OP32	SCHODIŠTĚ	PRVO	26,80
OP33	KANCELÁŘ	OSOB	20,40
OP34	ŠATNA	PO CHA	13,50
OP35	SKLAD	JE.K	3,50
OP36	SKLAD	JE.K	7,40
OP37	SKLAD - SKLAD	PO CHA	22,70
OP38	KANCELÁŘ	OSOB	20,40
OP39	UMÝVÁRNA	HYGI	4,80
OP40	SEMINÁŘ/ŠATNÍ	PO CHA	8,50
OP41	LEKTOROVNA	OSOB	19,80
OP42	SKLAD	ÚSKL	13,70
OP43	SKLAD	ÚSKL	2,50
OP44	KANCELÁŘ	OSOB	28,90
OP45	WC	HYGI	1,80
OP46	LEKTOROVNA PODA	OSOB	19,80
OP47	LEKTOROVNA ZÁV	OSOB	19,80
OP48	SANDÁLOVÉ - KAN	OSOB	28,90
OP49	LEKTOROVNA ZÁV	OSOB	19,80
OP50	WC	HYGI	1,80
OP51	UMÝVÁRNA	HYGI	4,80
OP52	WC	HYGI	0,50
OP53	ÚKLID	ÚKLI	0,50

Č.ob.	OZNAČENÍ MÍSTNOSTI	KÓD	Plo. [m²]
OP54	WC	HYGI	1,80
OP55	SPRCHY	HYGI	5,00
OP56	ÚSTŘEDNA	PRVO	24,40
OP57	KANCELÁŘ	OSOB	13,40
OP58	KANCELÁŘ	OSOB	13,40
OP59	KANCELÁŘ	OSOB	20,70
OP60	STŘEDISKO	OSOB	20,70
OP61	PŘÍSTUPOVÉ	OSOB	9,04
OP62	KANCELÁŘ	OSOB	13,40
OP63	CHODBA	PRVO	20,70
OP64	WC	HYGI	1,80
OP65	SKLAD - KOTEL	ÚSKL	6,70
OP66	PŘÍSTUPOVÉ	OSOB	20,70
OP67	PŘEDSÍŇ PRODEJNY	PRVO	11,50
OP68	PŘEDSÍŇ	Prodejní	11,50
OP69	PŘEDSÍŇ WC	OSOB	3,30
OP70	CHODBA	OSOB	3,30
OP71	PŘEDSÍŇ WC	OSOB	3,30
OP72	CHODBA	OSOB	3,30
OP73	CHODBA	OSOB	3,30
OP74	CHODBA	OSOB	3,30
OP75	CHODBA	OSOB	3,30