


STÁVAJÍCÍ STAV

PŮDORYS KROVU

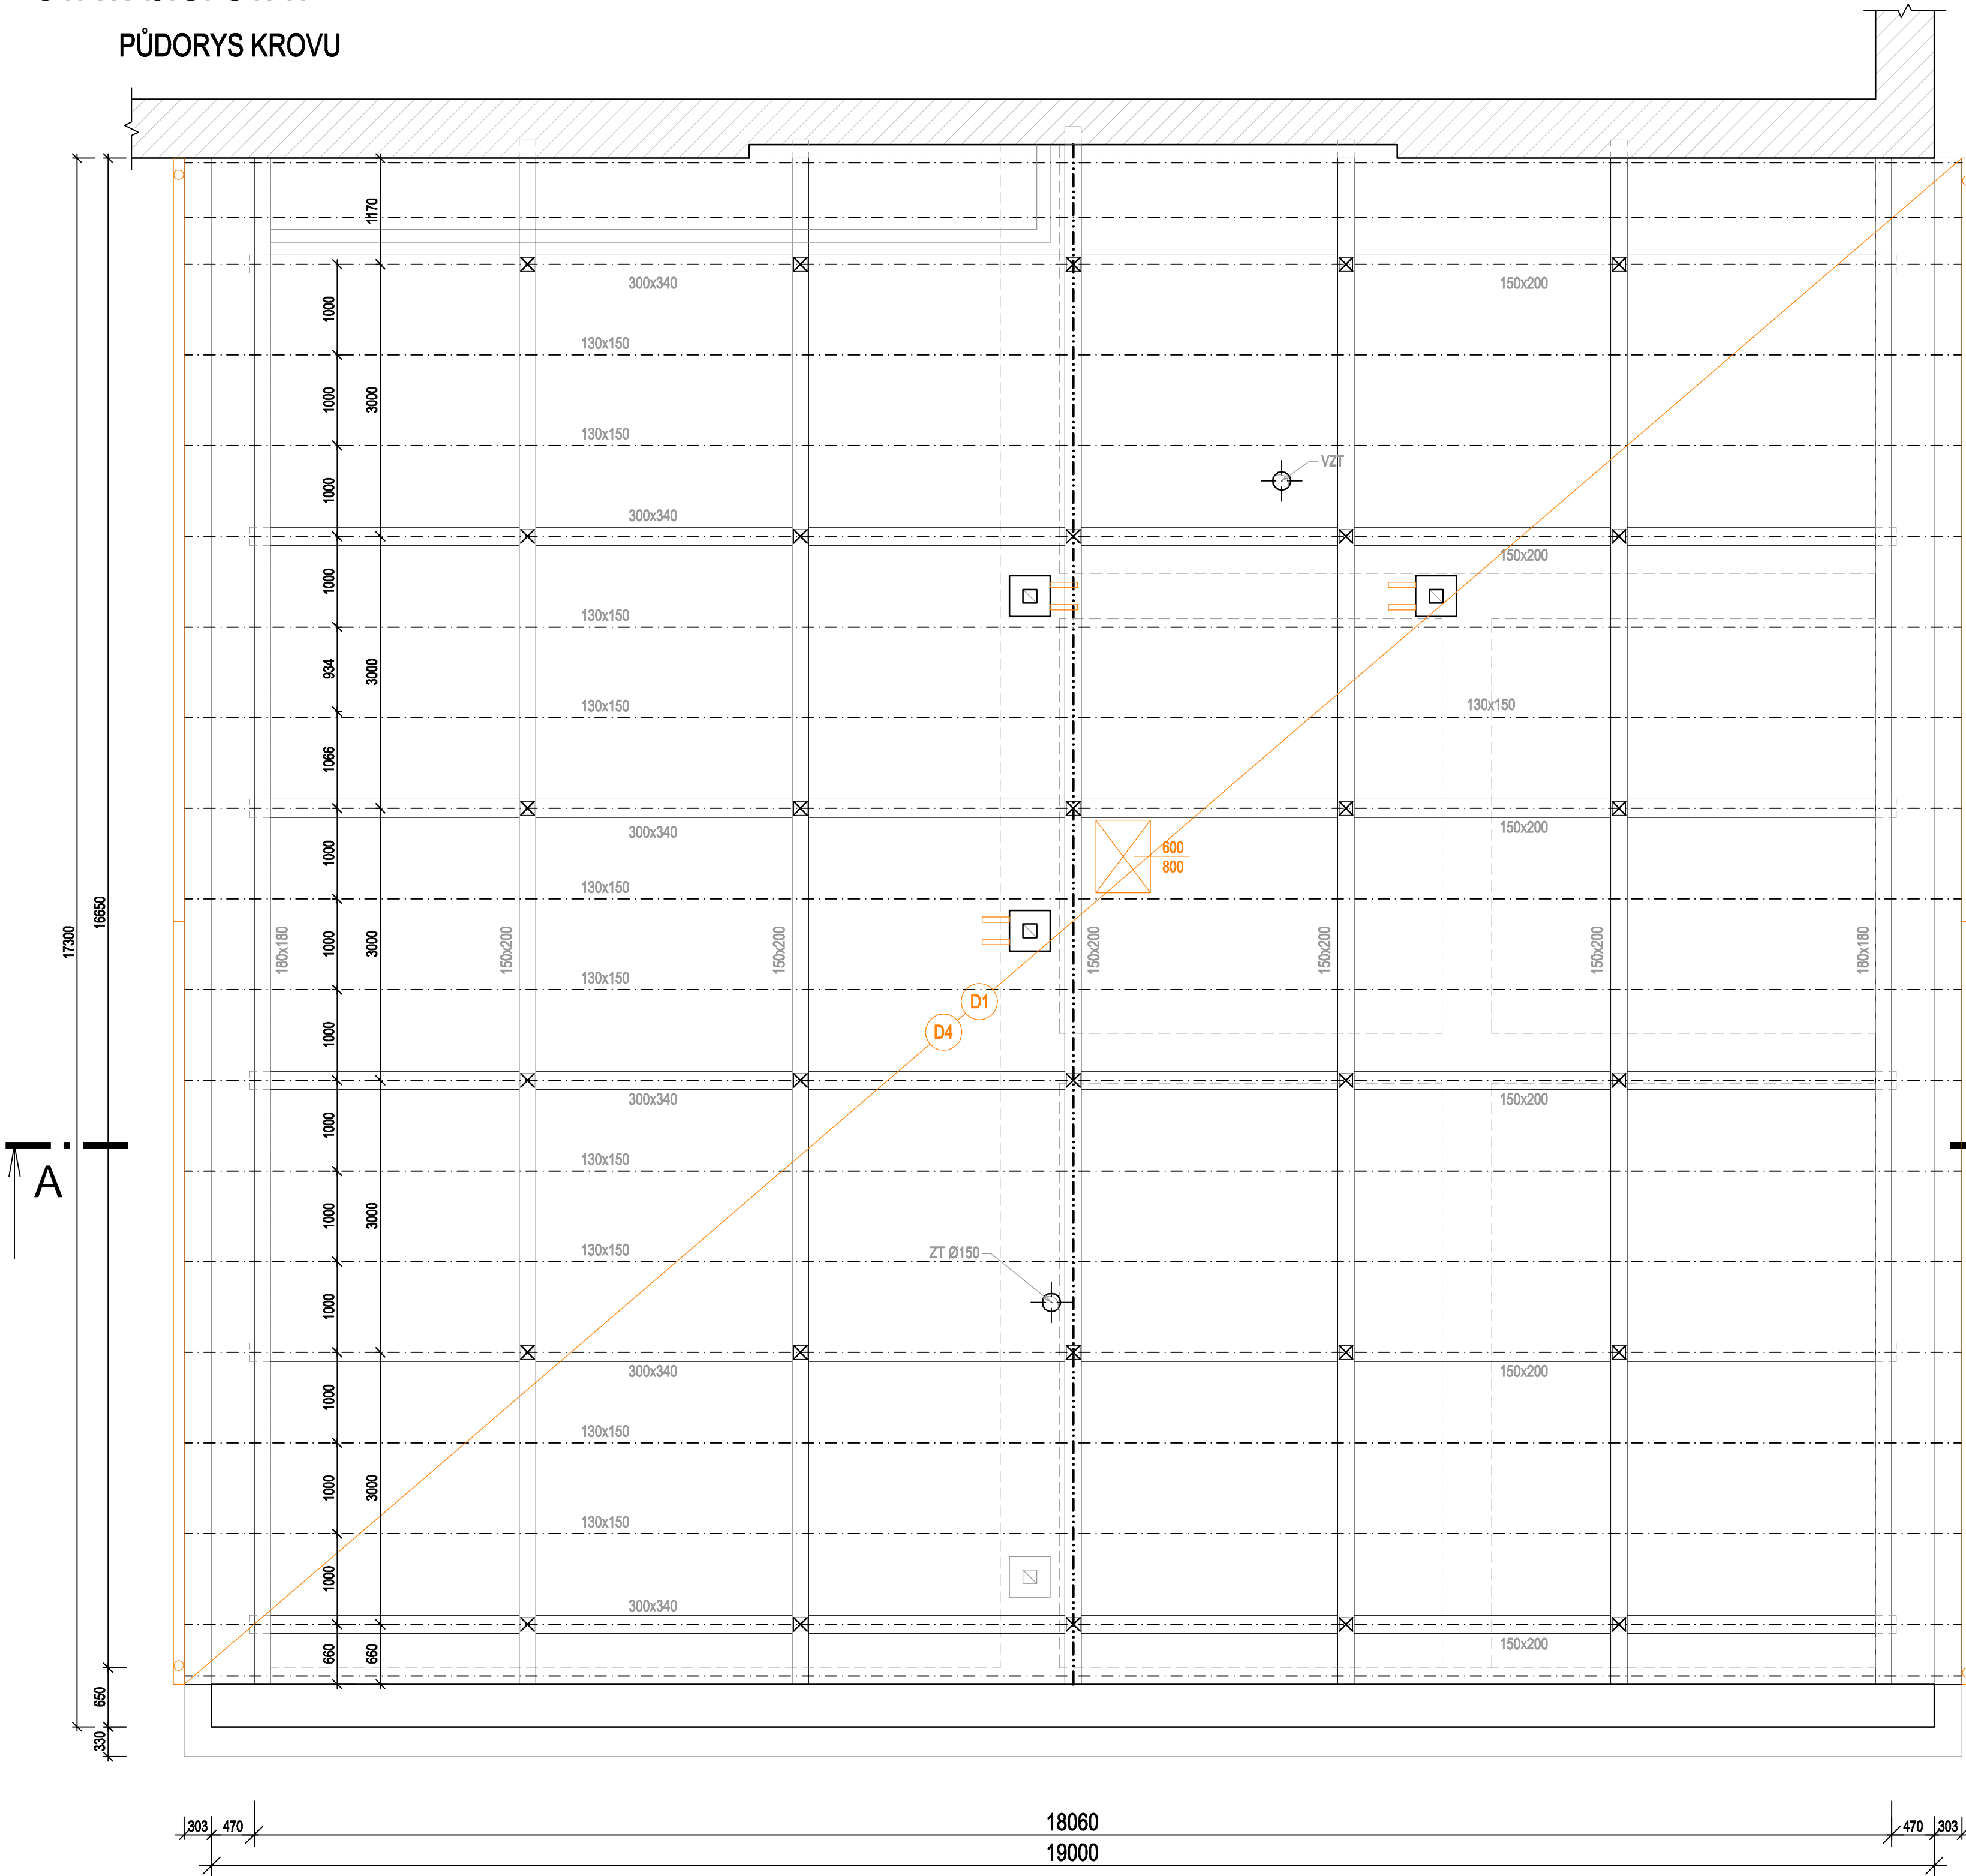

LEGENDA

- STÁVAJÍCÍ KONSTRUKCE A MATERIÁLY
- BOURANÉ / DEMONTOVANÉ KONSTRUKCE A MATERIÁLY


LEGENDA BOURACÍCH PRACÍ

- D1 DEMONTÁŽ STŘEŠNÍ KRYTINY V CELÉM ROZSAHU, A = 330 m2
  - FALCOVANÁ KRYTINA Z POZINK PLECHU
  - LEPENKA
  - BEDNĚNÍ TL. 22 mm
- D2 DEMONTÁŽ KLEMPÍŘSKÝCH PRVKŮ
  - OKAPY, OPLECHOVÁNÍ ATIKY, LEMOVÁNÍ
  - SVODY
- D3 DEMONTÁŽ IZOLACE; A=305 m2
  - CLIMATIZER V TL. CCA 200 mm
  - VYČISTĚNÍ PODHLEDU
- D4 DEMONTÁŽ POŠKOZENÝCH PRVKŮ KROVU - PŘEDPOKLÁDANÝ ROZSAH 10 %
  - ŘEZIVO C22 - cca 2,0 m3
- D5 DEMONTÁŽ HROMOSVODNÉ SOUSTAVY

POZNÁMKA

- VĚTRACÍ POTRUBÍ, KOMÍNOVÁ TĚLESA A JINÉ SŘEŠNÍ PRVKY ZŮSTANOU STÁVAJÍCÍ , BUDOU PROVEDENY OPRAVY A ÚPRAVY

ŘEZ A-A

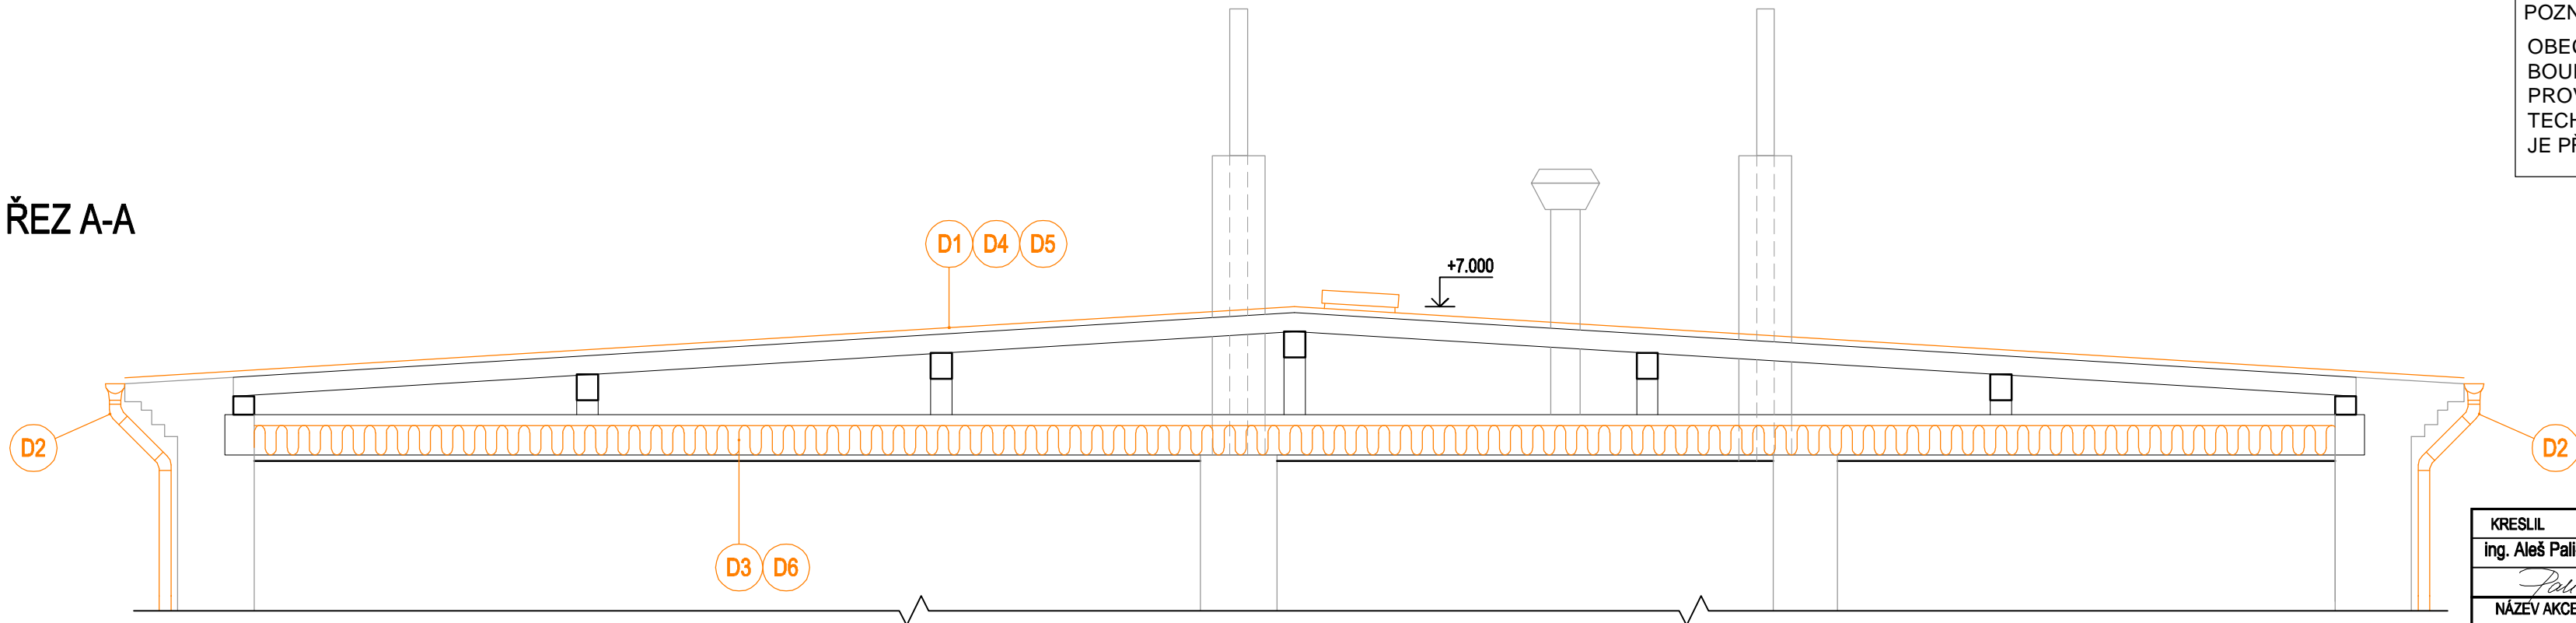

POZNÁMKA:  
OBEZNĚ PLATÍ, ŽE BOURACÍ PRÁCE BUDOU PROVÁDĚNY DLE ZÁSAD PRO PROVÁDĚNÍ BOURACÍCH PRACÍ, ŠETRNĚ K ZACHOVÁVANÝM ČÁSTEM KONSTRUKCÍ A ZA DŮSLEDNÉHO PROVIZORNIHO ZAJIŠTĚNÍ NAVAZUJÍCÍCH A PŘÍTEŽUJÍCÍCH KONSTRUKCÍ !  
TECHNOLOGICKÝ POSTUP PRACÍ VČETNĚ PROVIZORNIHO ZAJIŠTOVÁNÍ JE PŘEDMĚTEM TECHNOLOGICKÉ DOKUMENTACE ZHOTOVITELE STAVBY.

KRESLIL Ing. Aleš Palička	VYPRACOVAL Ing. Aleš Palička	KONTROLOVAL Ing. Lukáš BOBEK	Ing. Lukáš BOBEK Projektování a inženýrská činnost IČ: 67240718 Tel: +420 775148939	
NÁZEV AKCE: <b>Rekonstrukce VB v užst. Bohumín</b>			FORMÁT	6x44
Investor: SŽDC,s.o., SON, Dlážďená 1003/7, 110 00 Praha 1 Místo: k.ú. Nový Bohumín, par.č. 2581, obec: Bohumín			DATUM	LISTOPAD 2017
STAVEBNÍ OBJEKT: <b>SO 3 - Oprava ploché střešy a krovu v části "E"</b>			Č.KOPIE	PROJEKT
NÁZEV VÝKRESU KROV - STÁVAJÍCÍ STAV, BOURACÍ PRÁCE			STUPEŇ PD	ČÍSLO VÝKRESU
			1: 50	101