
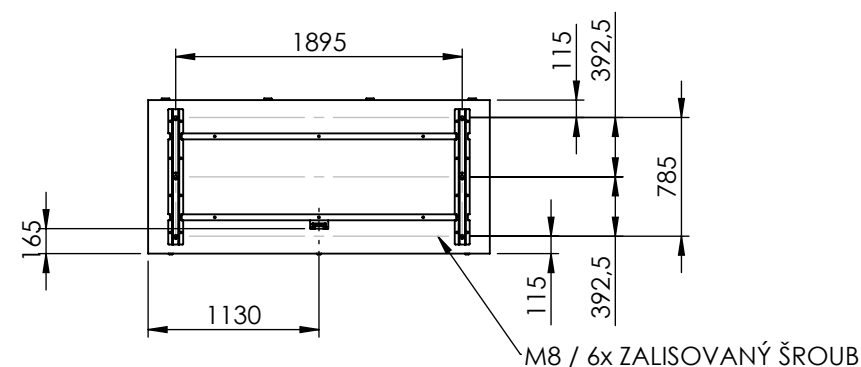
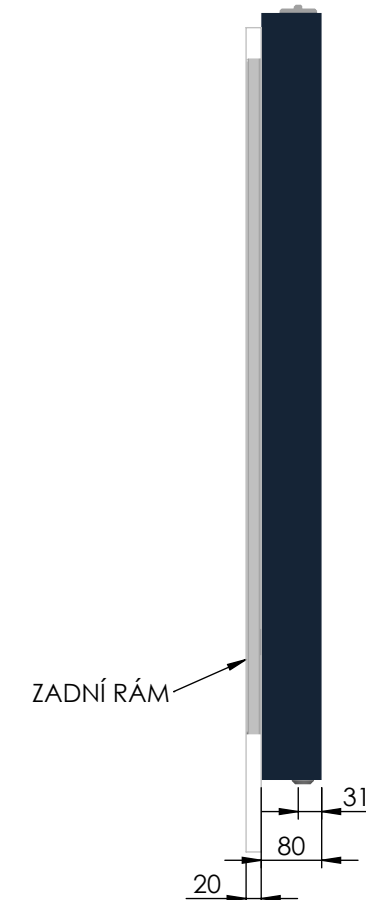



IT1 (Velká) - Výkresová část\_Odjezdová tabule

TABULE ZJED. ODJEZDOVÁ GŠO.26 9X3 1001 (3-řádky m.) (864,288)  
(JEDNO-STRANNÁ, UCHYCENÍ: ZADNÍ - ZEĎ, SKLO: NE, ZÁHLAVÍ: P1\_PEVNÉ)  
ŽST UNIVERSAL  
(BARVA: RAL5003, TTS/AKIS: ANO, HODINY: CLK)

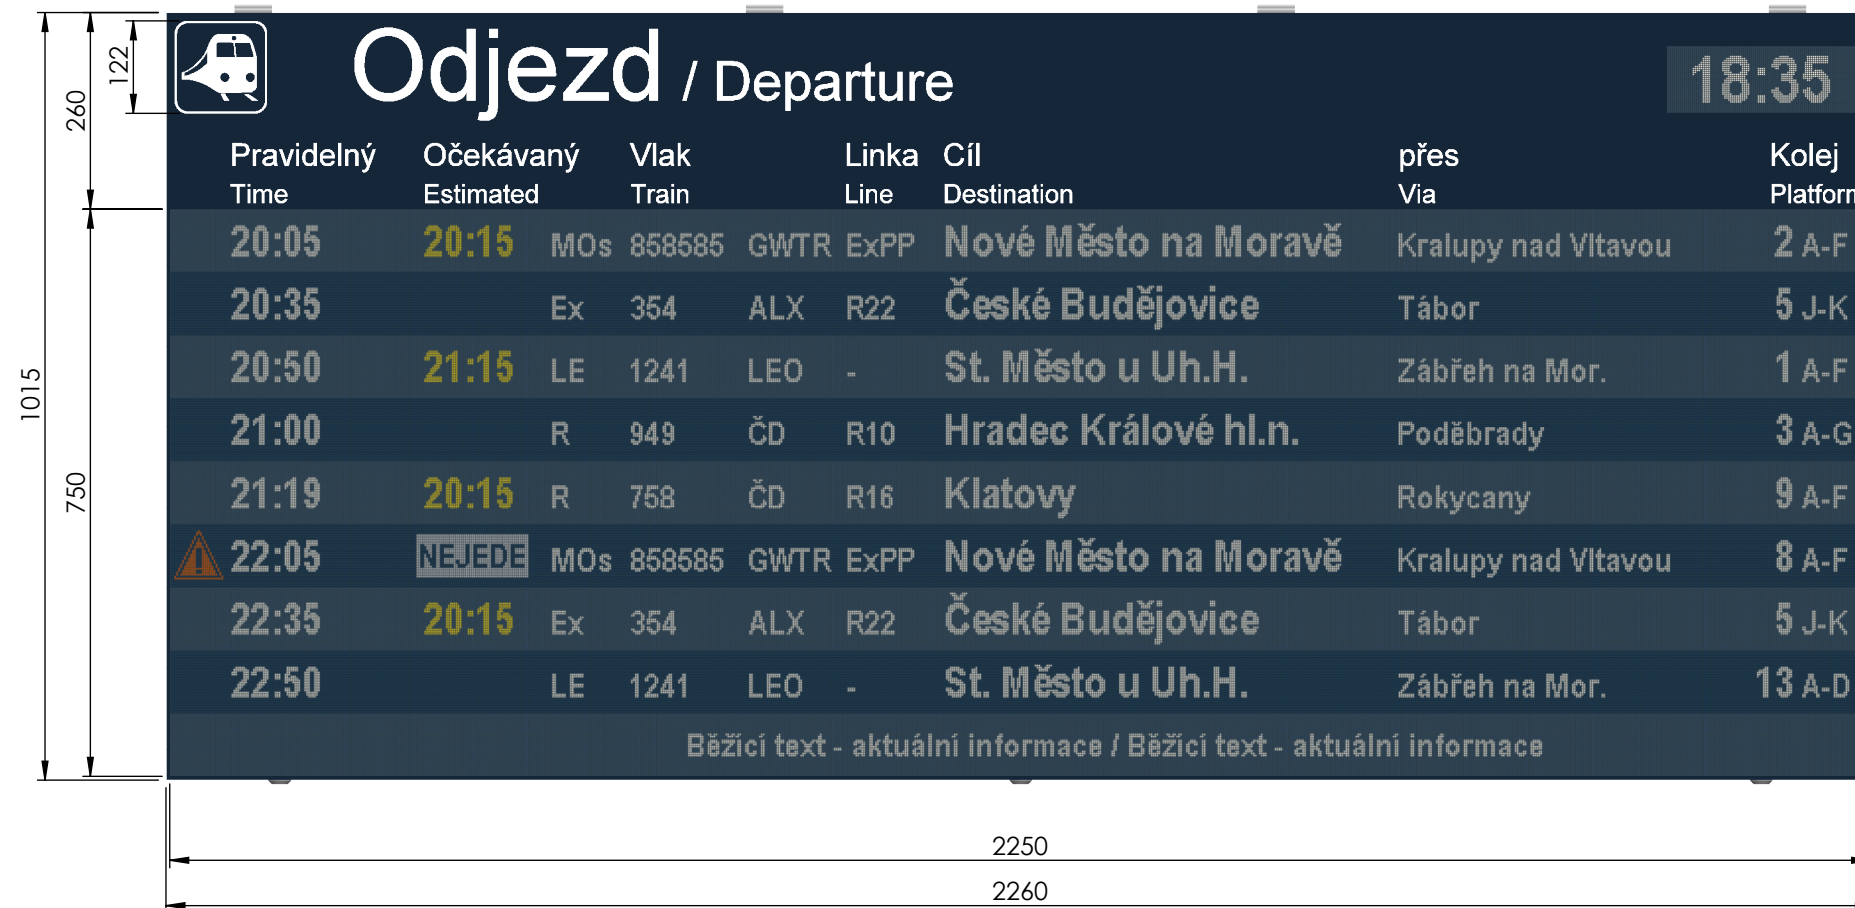

000D00000\_TABULE-POM. MODEL GSO.26 9X3 1001 -  
KOMPLET-PŠ-ver01\_000926Z

|   |  |                           |                    |                                  |  |                            |                            |
|---|--|---------------------------|--------------------|----------------------------------|--|----------------------------|----------------------------|
| Autor<br>Author -   |  | Schválil<br>Approved by - |                    | Materiál<br>Material             |  | Tolerování<br>Tolerancing  |                            |
| Autor rev.<br>Author rev. -   |  | -                         |                    | Polotovár<br>Semiproduct -       |  | ISO 8015                   |                            |
| Měřítka<br>Scale  | Název<br>Title                         |                           |                    | Hmotnost [kg]<br>Weight [kg]     |  | Přesnost<br>Accuracy       |                            |
|   | TABULE ZJED. ODJEZDOVÁ GSO.26 9X3 1001 |                           |                    | dle specifikace                  |  | ISO 2768 - mK              |                            |
|  | Číslo výkresu<br>Drawing number        |                           | Revize<br>Revision | Název projektu<br>Project name   |  | Promítání<br>Projection    |                            |
|   | IT1                                    |                           | -                  | -                                |  | ISO E                      |                            |
|   |  |                           |                    | Číslo projektu<br>Project number |  | Počet listů<br>Sheet count | Formát listu<br>Sheet size |
|   |  |                           |                    |                                  |  | 1/1                        |                            |