


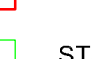




SO 1 - oprava fasády části A,B,C,D,E
SO 2 - výměna fasádních výplní otvorů



PLOCHA - část "B" (od ulice - severní strana):


- SOKL (již opraven v předchozí etapě)
- FASÁDA - cca 48m² (pouze původní fasáda ve 2.NP)
+ cca 15m² (lokální oprava kolem nových výplní otvorů již opravené fasády)
- NEJPOŠKOZENĚJŠÍ MÍSTA FASÁDY - cca 4% což je 3m²

LEGENDA MATERIÁLU

- 
STÁVAJÍCÍ ZDIVO A KONSTRUKCE
 - 
NOVÉ KONSTRUKCE A MATERIÁLY
 - 
STÁVAJÍCÍ FASÁDNÍ VÝROBKY (KLEEM, PRVK, PIKTOGRAMY, ATD.)
 - ZPĚTNÉ OSADIT DEMONTOVANÉ A POUŽE FUNKČNÍ PRVKY
 - VZT MRŽKY OSADIT NOVÉ A NATŘÍT DLE FASÁDY
 - REVIZNÍ SKŘÍNĚ NATŘÍT DLE FASÁDY
 - MRŽE NA OTVORECH BUDOU PO OBROUŠENÍ NOVÉ NATŘENY 1x ZÁKLAD 2x FINÁLNÍ
 - 
KAMENNÝ (PÍSKOVCOVÝ) SOKL
 - ZPEVNĚNÍ, VÝSPÁROVÁNÍ, PENTRACE A FASÁDNÍ NÁTER
 - 
FASÁDNÍ OMÍTKA VČETNĚ ŠTUKATERSKÝCH PRVKŮ
 - ZPEVNĚNÍ PŮVODNÍCH OMÍTEK - ORGANOKREMITČITANY
 - DOPLNĚNÍ MINERÁLNÍ JÁDROVÉ OMÍTKY
 - DOMODELOVÁNÍ ŠTUK. PRVKŮ (názem štuk. vrstva, tažení profilu podmoletí šatlon dle původních štuk)
 - PENTRACE A FASÁDNÍ NÁTER V PLECHEM ROZSAHU
 - 
PLECHOVÁ KRYTINA - VÝMĚNA V PŘEDCHOZÍ ETAPĚ


POZNÁMKA


 
- BUDE PROVEDENO DETAILNÍ ZAMĚŘENÍ PŮVODNÍCH ŠTUKATERSKÝCH PRVKŮ FASÁDY A BUDOU VYTVOŘENY ŠABLONY PRO KOPII PŮVODNÍCH ZATĚŽENÝCH ŠTUKOVÝCH PRVKŮ
- FINÁLNÍ OMÍTKOVÁ VRSTVA BUDE UPRAVENA TAK ABY STRUKTURA, VZHLED A KVALITA ŘEMESLNÉHO ZPRACOVÁNÍ RESPEKTOVALY UPRAVU ZACHOVÁVANÝCH PROFILŮ A PLASTICKÝCH PRVKŮ
- VĚTRACÍ MRŠŤKY NA FASÁDE BUDOU NOVĚ A NĚTŘENÝ V ODSŤINU DLE FASÁDY
- V PŘÍPADĚ JAKÝCHKOLI ZMĚN BUDOU PRÁCE KONZULTOVÁNY SE ZÁSTUPCI NPÚ
- SKLEPNÍ OKNA BUDOU OSAZENÁ MRŠŤ Z TAHOKOVU
- MRŠŤE A DALŠÍ ZAMĚČNICE PRVKŮ BUDOU PO OBRUSENÍ NOVĚ NĚTŘENÝ V ODSŤINU DLE OKEN
- OPLECHOVÁNÍ STŘECHY JE ŘEŠENO V PŘEDCHOZÍ ETAPĚ OPRAVY PLOCHÝCH STŘECH
- PO DOKONČENÍ PRÁCE BUDU PROVĚDĚNO OČIŠTĚNÍ PONECHANÝCH PRVKŮ NA FASÁDĚ A ZPĚTNÁ MONTÁŽ ZACHOVÁVANÝCH ČÁSTÍ A VÝROBKŮ
- VÝMĚNA OPLECHOVÁNÍ STŘECHY A SVOUDÍ JE ŘEŠENO V PŘEDCHOZÍ ETAPĚ OPRAVY PLOCHÝCH STŘECH
- **VEŠKERÉ FASÁDNÍ VÝPLNĚ OTVORŮ OKEN A DVEŘÍ BUDOU PŘED VÝROBU NOVÝCH VÝPLNÍ PŘESNĚ ZAMĚŘENY !**
- VEŠKERÉ PRÁCE MUSÍ BÝT KOORDINOVÁNY S PROVOZEM OBJEKTU A ZA NEPŘERUŠENÍ A NOMEZNÝ DRAŽNÍ DOPRAVY

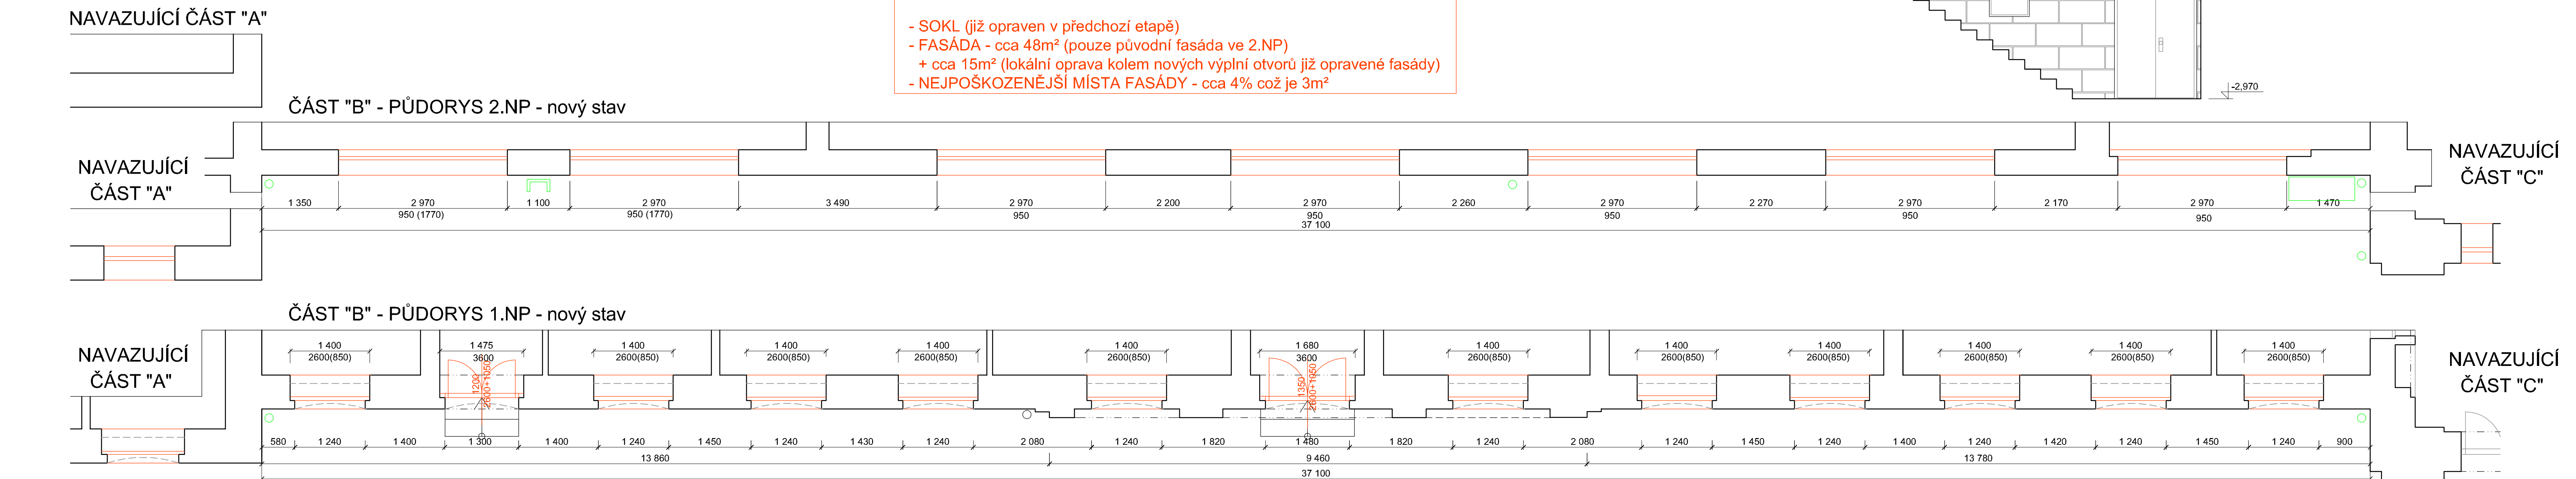

část "B"

- zabezpečení nedotčení konstrukcí a zabezpečení bezpečného a nepřerušného provozu drážní dopravy a pohybu cestujících a zaměstnanců
- sanace trhlin - zpevnění organokemickými a injektáž a vyspárování cementovou maltou
- zpevnění organokemickými konsolidanty - všechny stýčné plochy původních om. s omítkami novými, kterými budou fasády doplňovány
- doplnění jádrov minerální omítky chybějících částí profilací a ploch
- domodelování chybějících štukových prvků, povrchové úpravy (hlazená štuková vrstva, tažení profilů)
- tažení štukových profilů - pomocí předem vytvořených plechových šablon vyrobených dle dochovaných částí
- zpevnění nesoudržných míst kamenného sokla a ostění dveří - organokemičanem a vyspárovat soklové zdvo
- penetrace a celkový nátěr štukové fasády a kamen, soklu - silikátová fasádní barva v odstínech dle pův. řešení (viz. výkres barevné řešení)
- následně očištění ponechanych konstrukcí a zpeřná mntáž demontovaných prvků fasády (svody, hromosvody, piktogramy, apod.)
- nově natěr obroušených mříží (1x základ 2x finální), revizní skříňky natřít v odstínu fasády
- veškeré fasádní výplně budou vyměněny za nově dřevěné s izolačním dvojsklek - **PŘESNÉ ZAMĚŘENÍ VEŠKERÝCH VÝPLNÍ OVORŮ PŘED VÝROBU NOVÝCH !!**
- osazení nového oplechování parapetů a říms z pozinkovaného plechu s povrchovou úpravou dle barevného řešení
- kamenné (teraco) vnitřní parapety budou posouzeny a případně vyměněny za nové opět z teraca (cca 50%)

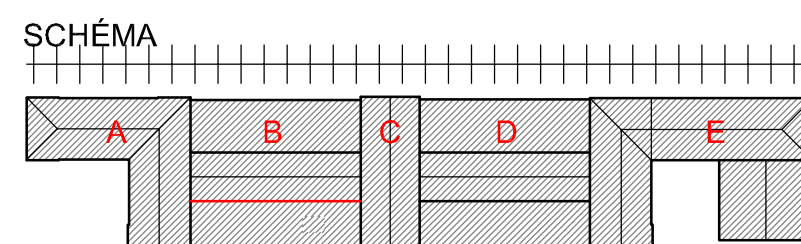

KRESLIL ing. Lukáš BOBEK	VYPRACOVAL ing. Lukáš BOBEK	KONTROLOVAL ing. Lukáš BOBEK	Autograf L. Bobek	
 			Ing. Lukáš BOBEK Projektová a inženýrská činnost IČ: 674207118 tel. +42071548939 e-mail: lukasbobek@gmail.cz	
NÁZEV AKCE:				
<h1>Rekonstrukce VB u zřst. Bohumín</h1>				
Investor: SŽDC,s.o., SO1, Dlážděná 1003/7, 110 00 Praha 1 Místo: k.ú. Nový Bohumín, par.č. 2581, obec: Bohumín				
STAVEBNÍ OBJEKT:				
SO 1 - oprava fasády častí A,B,C,D,E SO 2 - výměna fasádních výplní otvorů				
NÁZEV VÝKRESU:				
POHLED SEVERNÍ - "B" - NOVÝ STAV				
FORMÁT		3x4		
DATUM		ŘÍJEN 2017		
Č. KOPIE		1		
STUPEŇ PD		PROJEKT		
MĚŘÍTKO		ČÍSLO VÝKRESU		
1:50		SO1+2-120		