



← Kynšperk nad Ohří

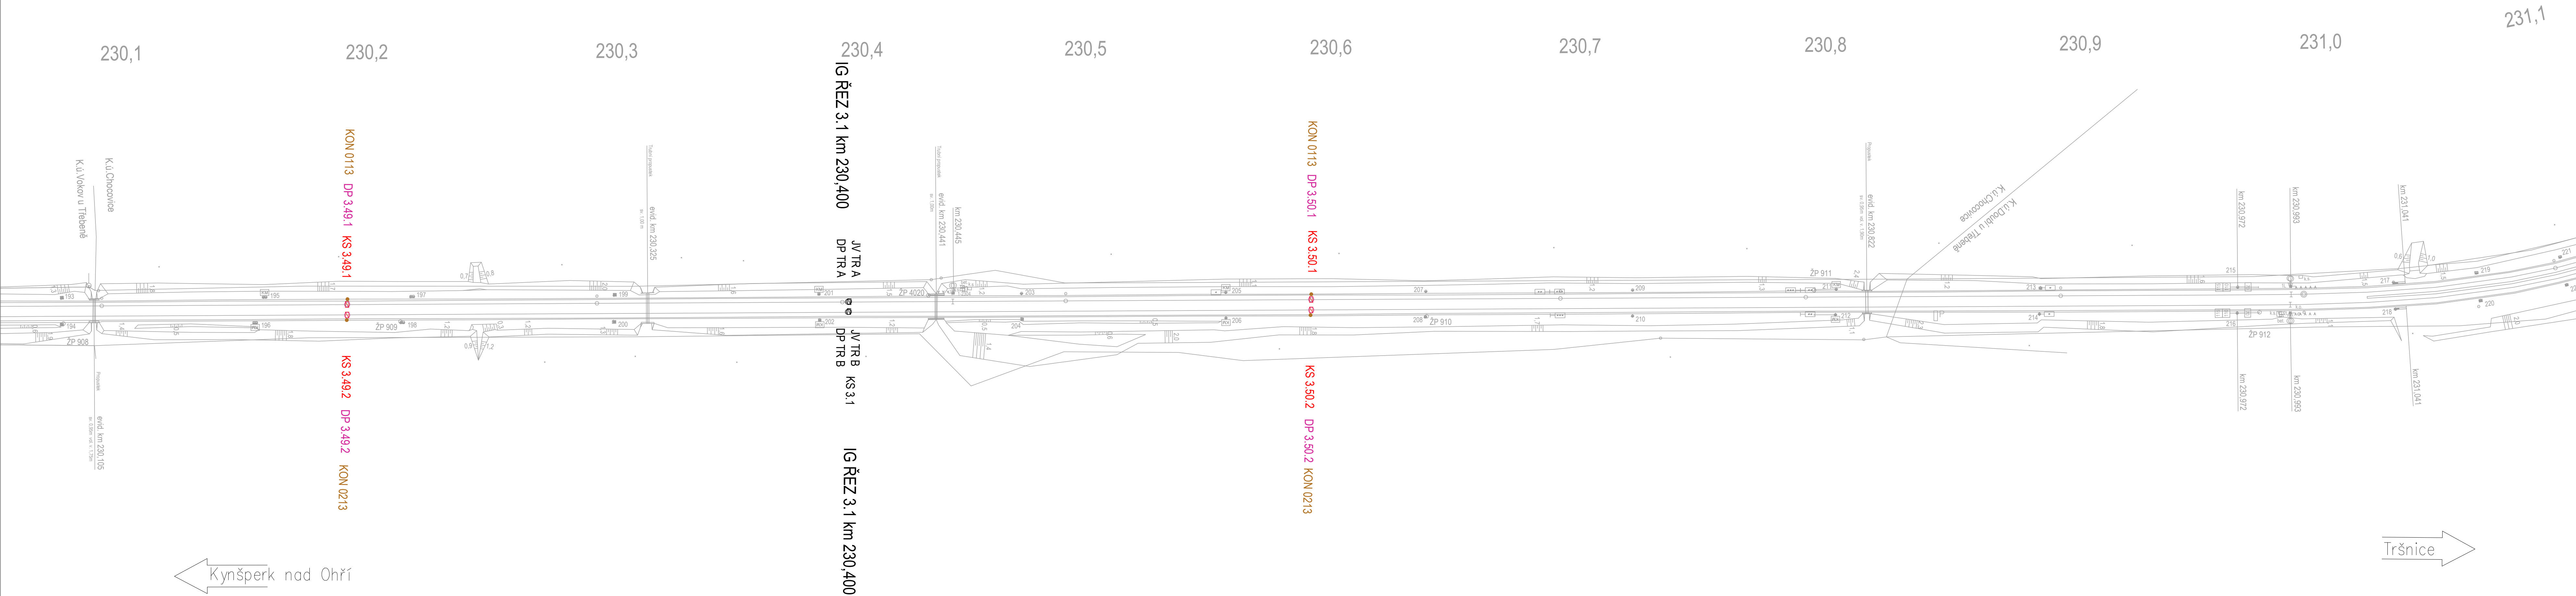

Geotechnika Ďurove s.r.o. Závodu míru 584/7, 360 17 Karlovy Vary			 GEOTECHNIKA ĎUROVE s.r.o.	
Objednatel:	SAGASTA, a.s.			
Název zakázky:	Projekt doplňkového geotechnického průzkumu			
Číslo zakázky:	Zpracoval:	Schválil:	Měřitko:	Datum:
202306KV97	Ing. J. Ďurove	Ing. J. Ďurove	1 : 1000	06 / 2023
Situace DIGD, část 10, km 230,1 - 231,0				Číslo přílohy:
				1.10