

229,2

Kynšperk nad Ohří

229,3

229,4

229,5

IG ŘEZ 3.3 km 229,500

229,6

229,7

229,8


229,9

230,0

230,1

N

Tršnice

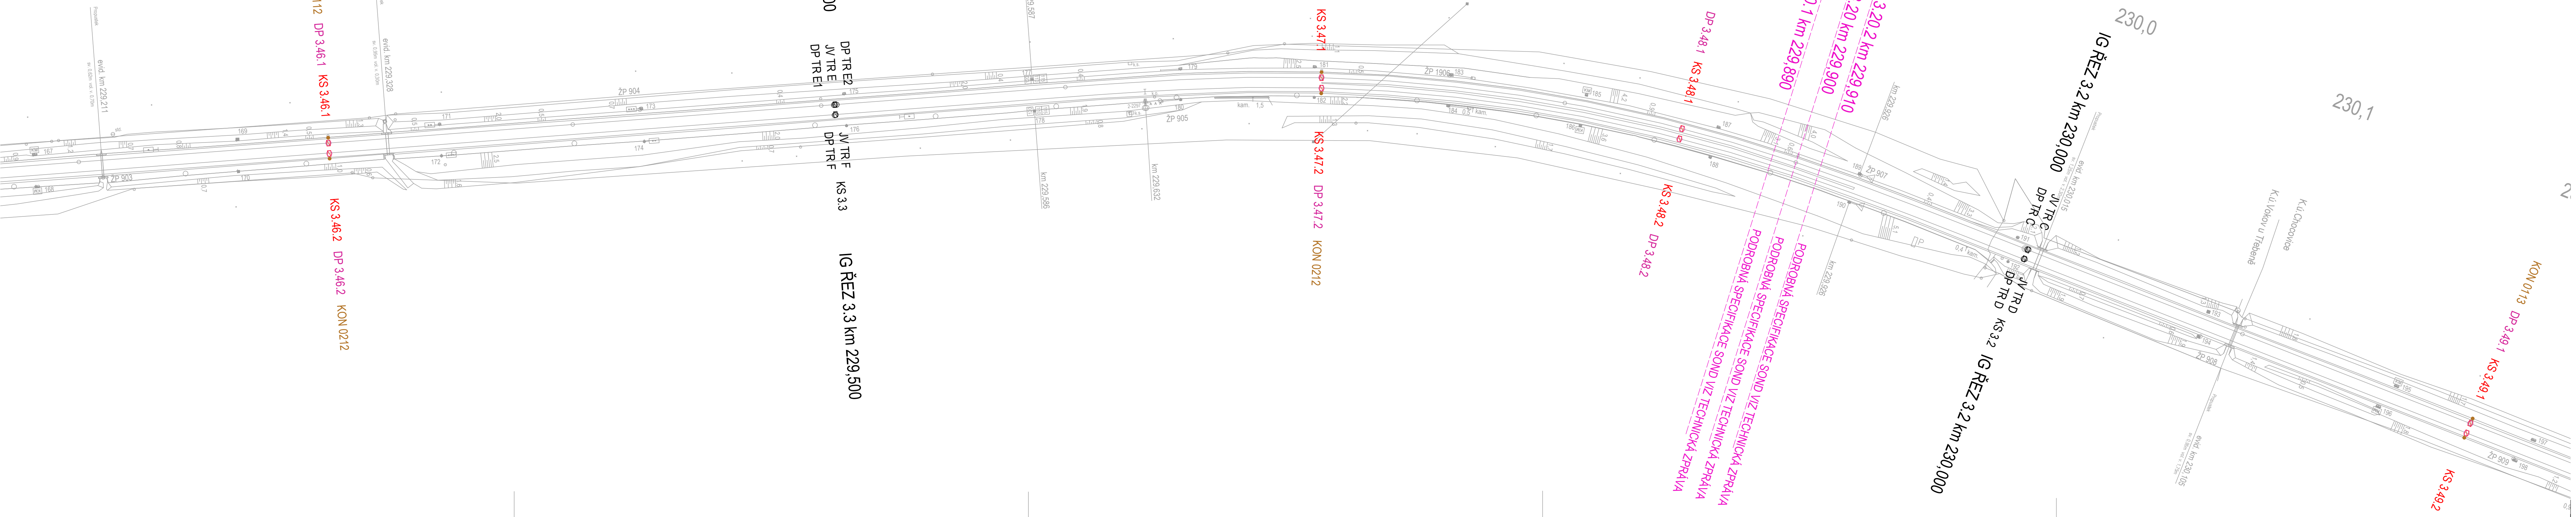

Aktualizace 03/2024

Geotechnika Ďurove s.r.o. Závodu míru 584/7, 360 17 Karlovy Vary				
Objednatel:	SAGASTA, a.s.			
Název zakázky:	Projekt doplňkového geotechnického průzkumu			
Číslo zakázky:	Zpracoval:	Schválil:	Měřítko:	Datum:
202306KV97	Ing. J. Ďurove	Ing. J. Ďurove	1 : 1000	06 / 2023
Situace DIGD, část 9, km 229,2 - 230,1				Číslo přílohy: 1.9