


SITUACE  
1 : 1000

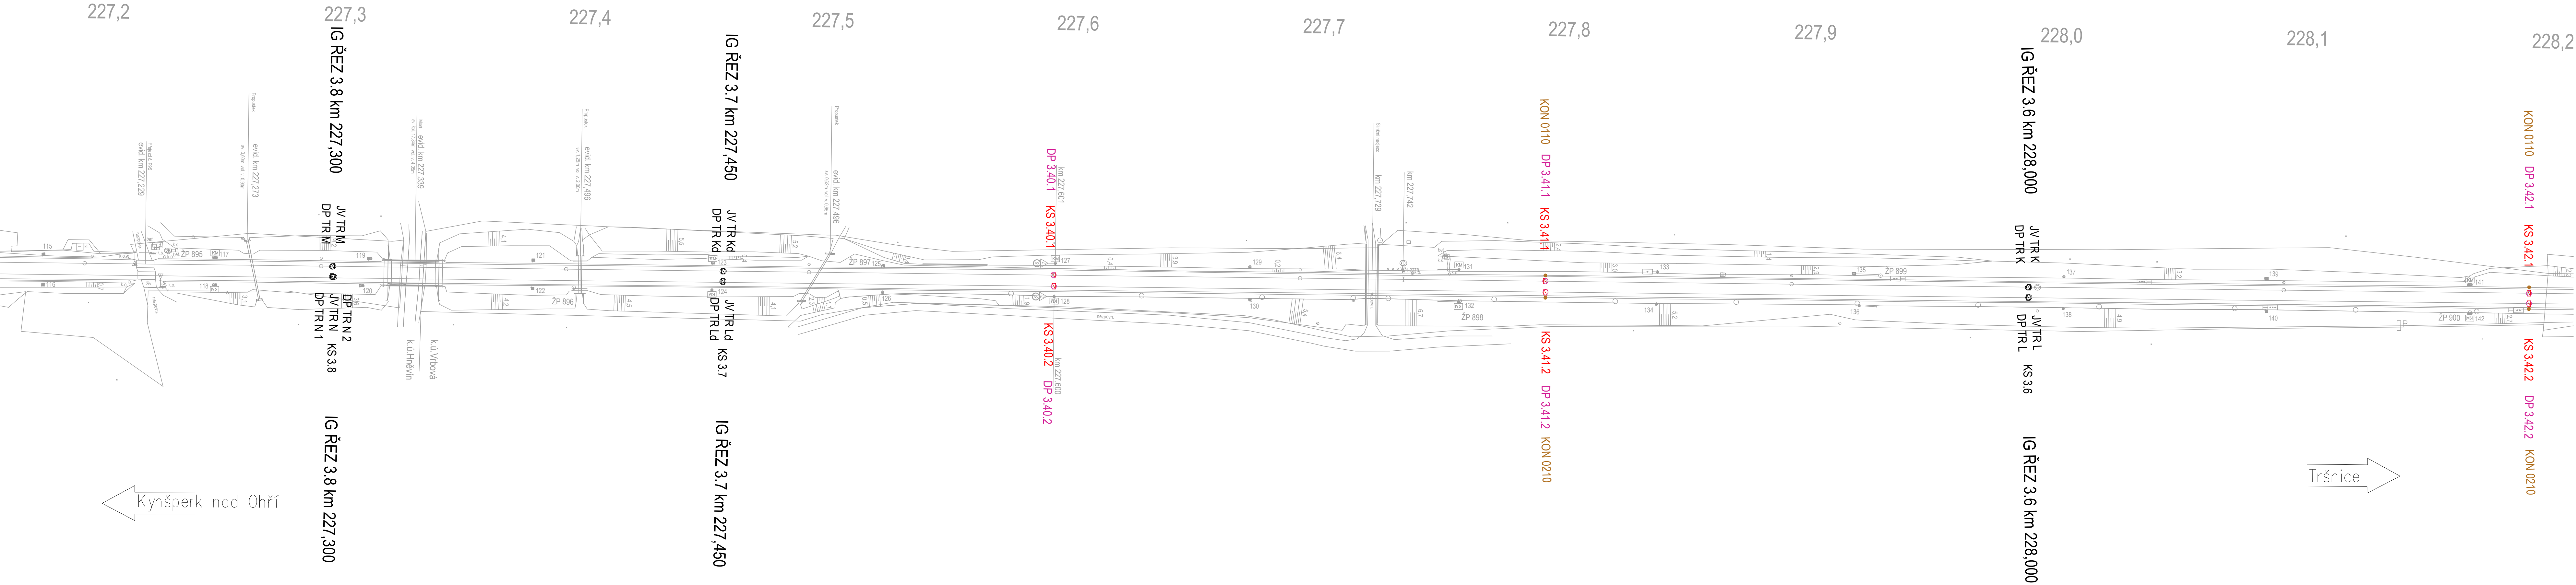

Kynšperk nad Ohří

Tršnice

Aktualizace 03/2024

Geotechnika Ďurove s.r.o. Závodu míru 584/7, 360 17 Karlovy Vary				
Objednatel:	SAGASTA, a.s.			
Název zakázky:	Projekt doplňkového geotechnického průzkumu			
Číslo zakázky:	Zpracoval:	Schválil:	Měřítko:	Datum:
202306KV97	Ing. J. Ďurove	Ing. J. Ďurove	1 : 1000	06 / 2023
Situace DIGD, část 7, km 227,2 - 228,2				Číslo přílohy:
				1.7