



SITUACE
1 : 1000

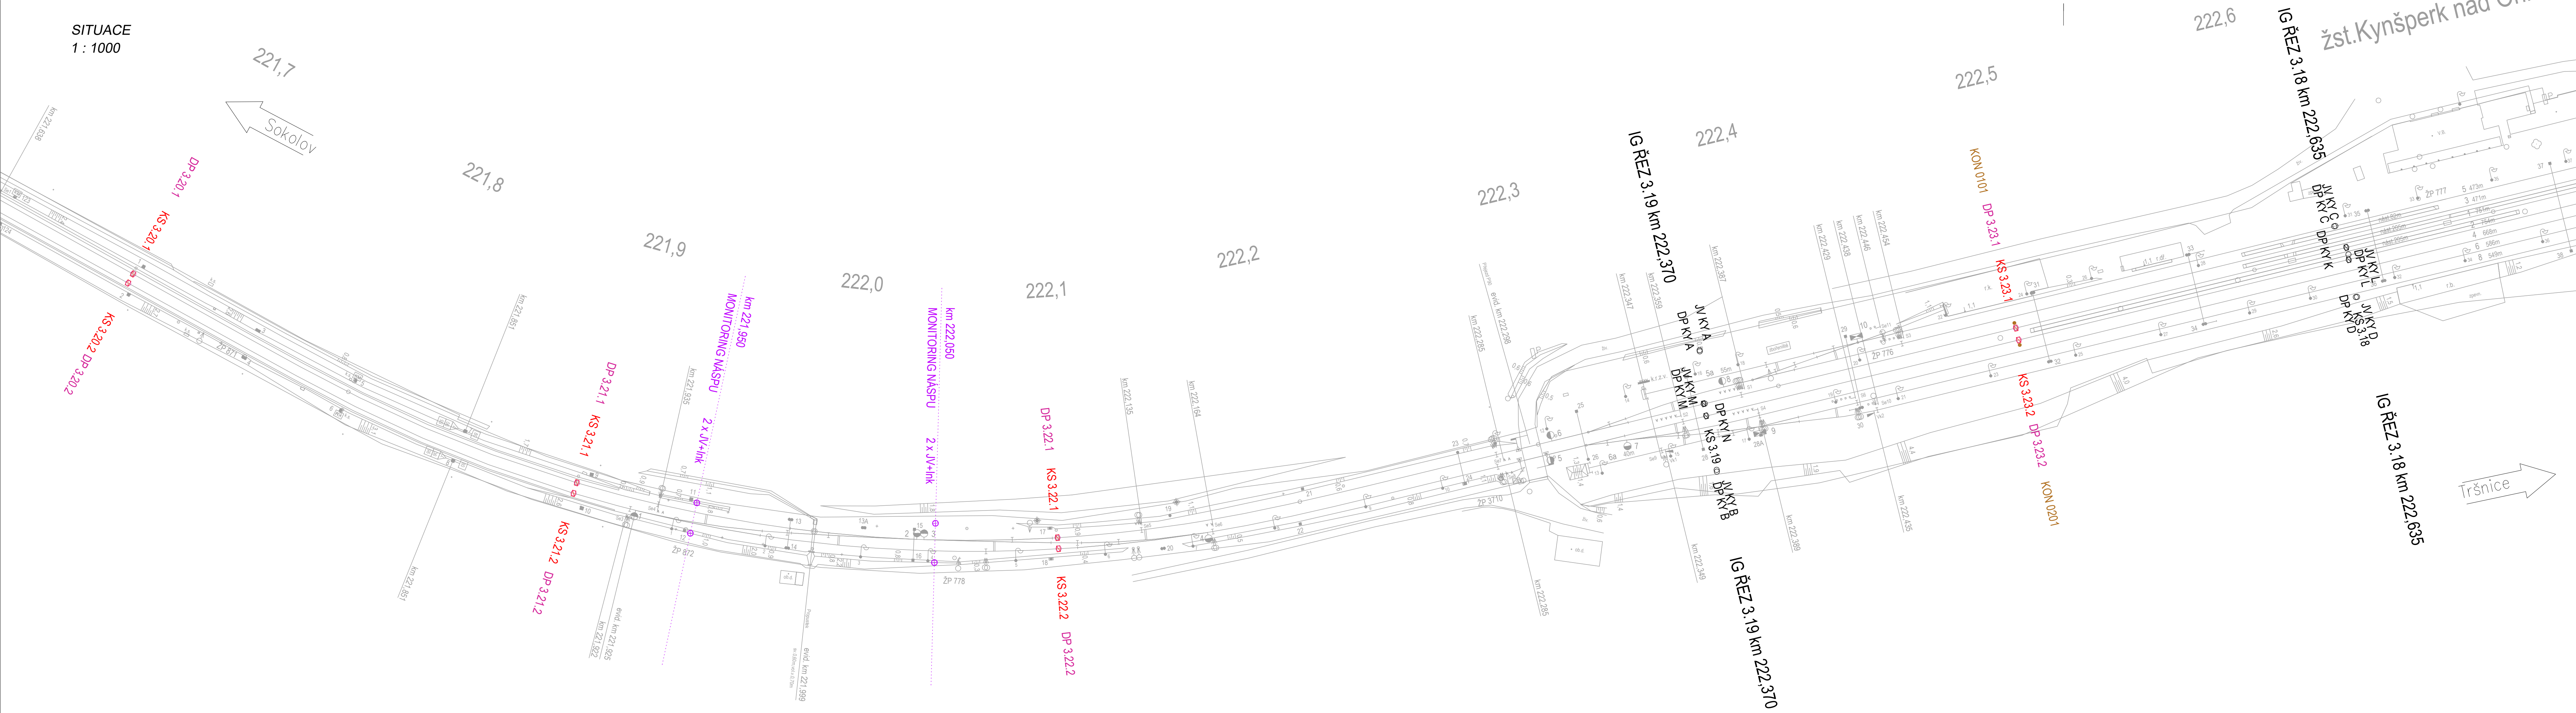

Aktualizace 03/2024

Geotechnika Ďurove s.r.o. Závodu míru 584/7, 360 17 Karlovy Vary			 GEOTECHNIKA ĎUROVE s.r.o.	
Objednatel:	SAGASTA, a.s.			
Název zakázky:	Projekt doplnkového geotechnického průzkumu			
Číslo zakázky:	Zpracoval:	Schválil:	Měřítko:	Datum:
202306KV97	Ing. J. Ďurove	Ing. J. Ďurove	1 : 1000	06 / 2023
Situace DIGD, část 1, km 222,0 - 222,9				Číslo přílohy:
				1.1