



PŘÍČNÝ ŘEZ 1 - ROZŠÍŘENÍ KOMUNIKACE

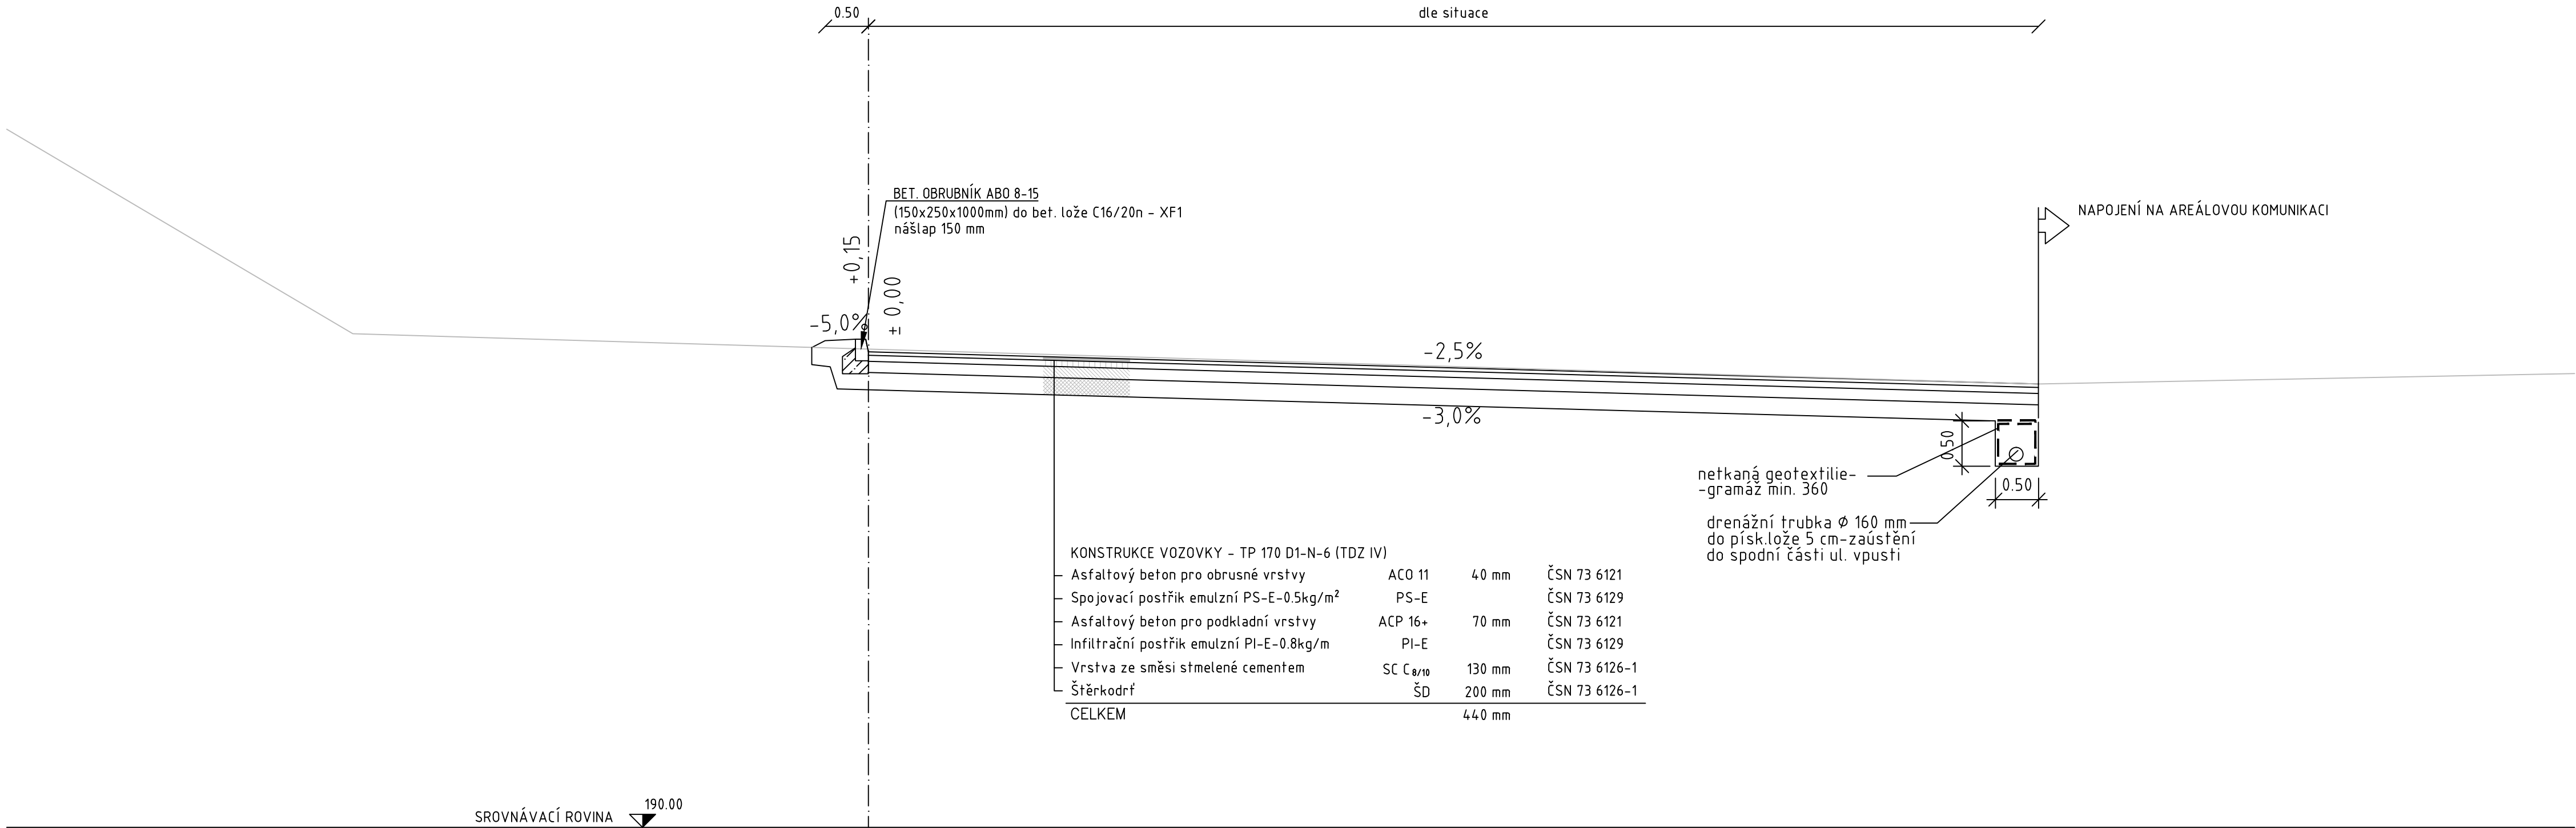

PŘÍČNÝ ŘEZ 2 - PŘÍJEZDOVOU KOMUNIKACÍ

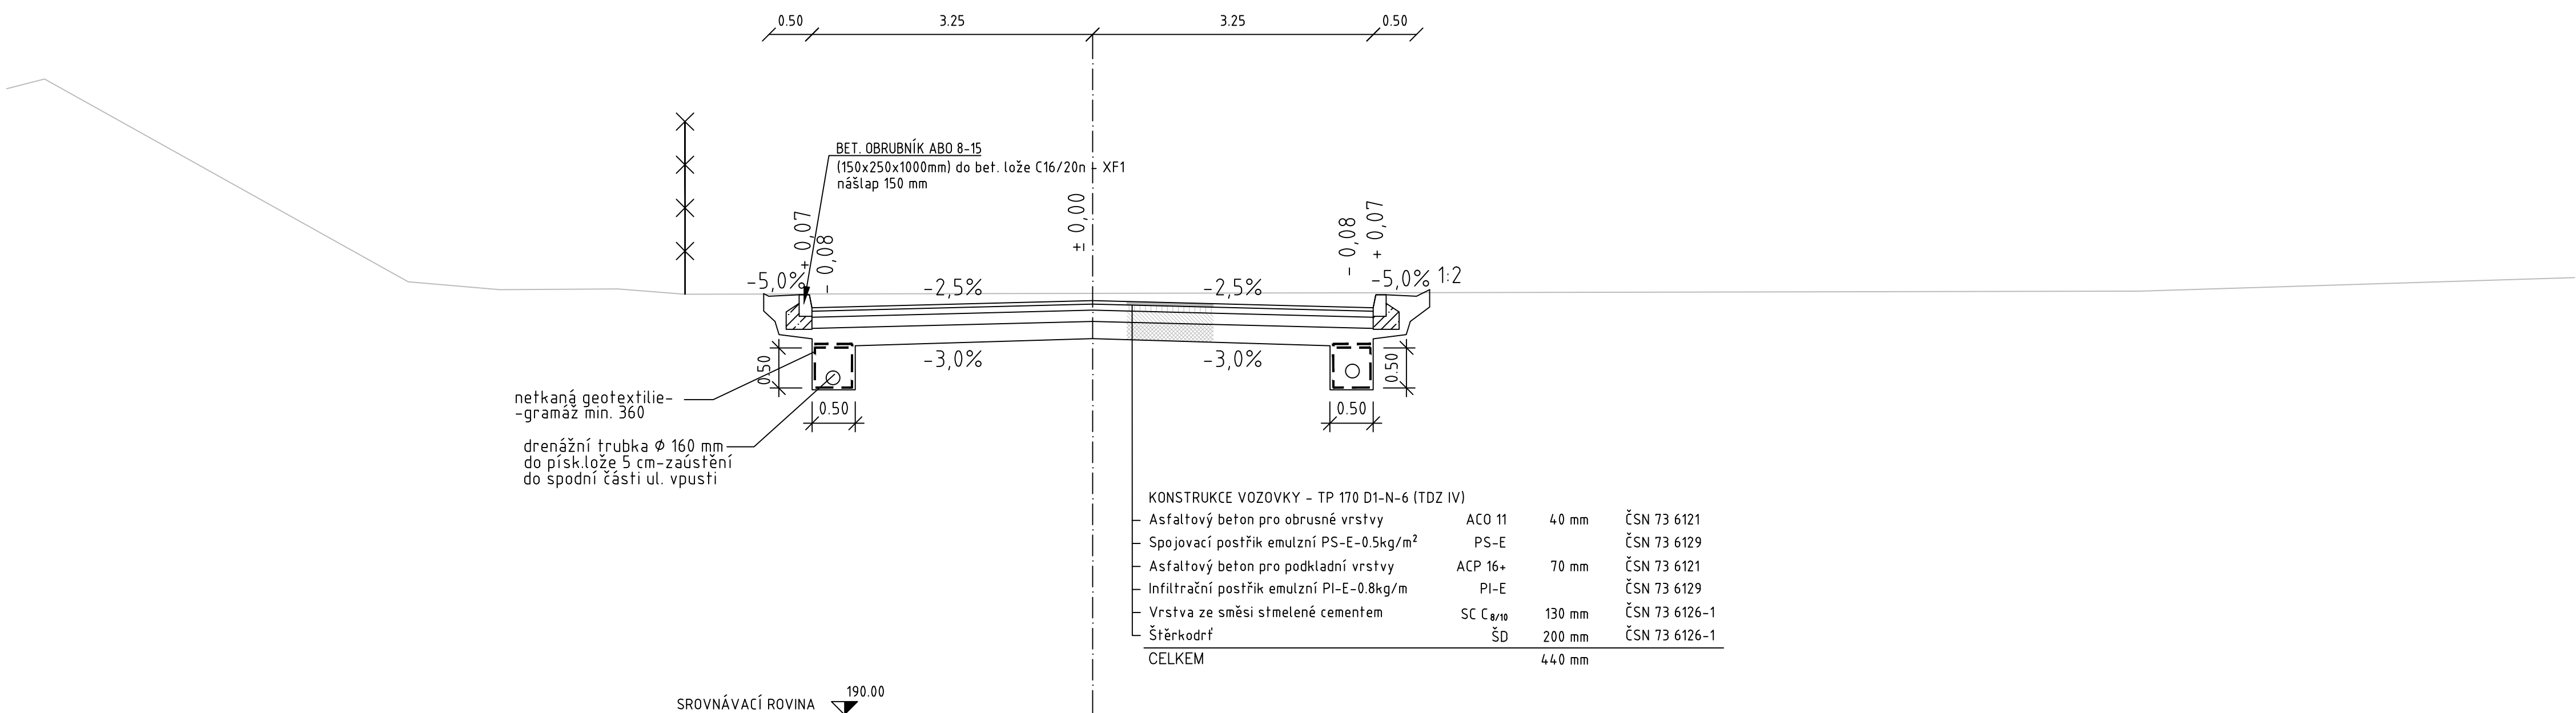

ZAPRACOVÁNÍ PŘIPOMÍNEK 02/2016

Souřadnicový systém S-JTSK
Výškový systém Bpv

Změna:	Název změny:	Datum:	Provedl:	Podpis:
Investor, objednatel:  Správa železniční dopravní cesty, státní organizace Dlážděná 1003/7 110 00 Praha 1 Správa železniční dopravní cesty		Kontaktní adresa: Správa železniční dopravní cesty, s.o. Stavební správa západ Sokolovská 278/1955, 190 00 Praha 9		
METROPROJEKT Praha a.s. nám. I. P. Pavlova 2/1786 120 00 Praha 2 generální ředitel: Ing. David Krása tel.: +420 296 154 105 www.metroprojekt.cz info@metroprojekt.cz				Souprava číslo:
HIP: Ing. Jaroslav Janeček tel.: +420 296 154 302 Stupeň: PD (DUR)	Podpis: 	Název a účel díla: Optimalizace trat'ového úseku Čelákovice (mimo) - Mstětice (včetně)		
Zpracovatelský úhar: stř. S60 - dopravních staveb tel.: +420 296 154 209 Vedoucí úharu: Ing. Zbyněk Pěnka	Název části díla: STAVEBNÍ ČÁST INŽENÝRSKÉ OBJEKTY POZEMNÍ KOMUNIKACE	E E.1 E.1.8		
Odpovědný projektant: Ing. Jakub Pleiner	Podpis: 	Název přílohy: SO 04-32-01 Čelákovice - Mstětice, posklizňová linka, úprava komunikací		Stožka: E.1.8.4
Vypracoval: Ing. Jakub Pleiner	Podpis: 	Číslo příl.: Vzorové příčné řezy		
Skart. znak: V20/2037	Datum: 02/2016	Číslo příl.: 004		
Formát: 8 x A4	Měřítko: 1:50	ICD:	15	6590
			05	01
			08	04