

KRAJ:
KATASTRÁLNÍ ÚZEMÍ:
DRUH POVRCHU ÚZEMÍ:

Podélný profil: TRASA_SO_04_31_03 M 1:1000/100
Rozsah: km 0,00000 - km 0,83730


SROVNÁVACÍ ROVINA=231m

KÓTY NIVELETY:

KÓTY TERÉNU:

STANIČENÍ:

SMĚROVÉ POMĚRY:

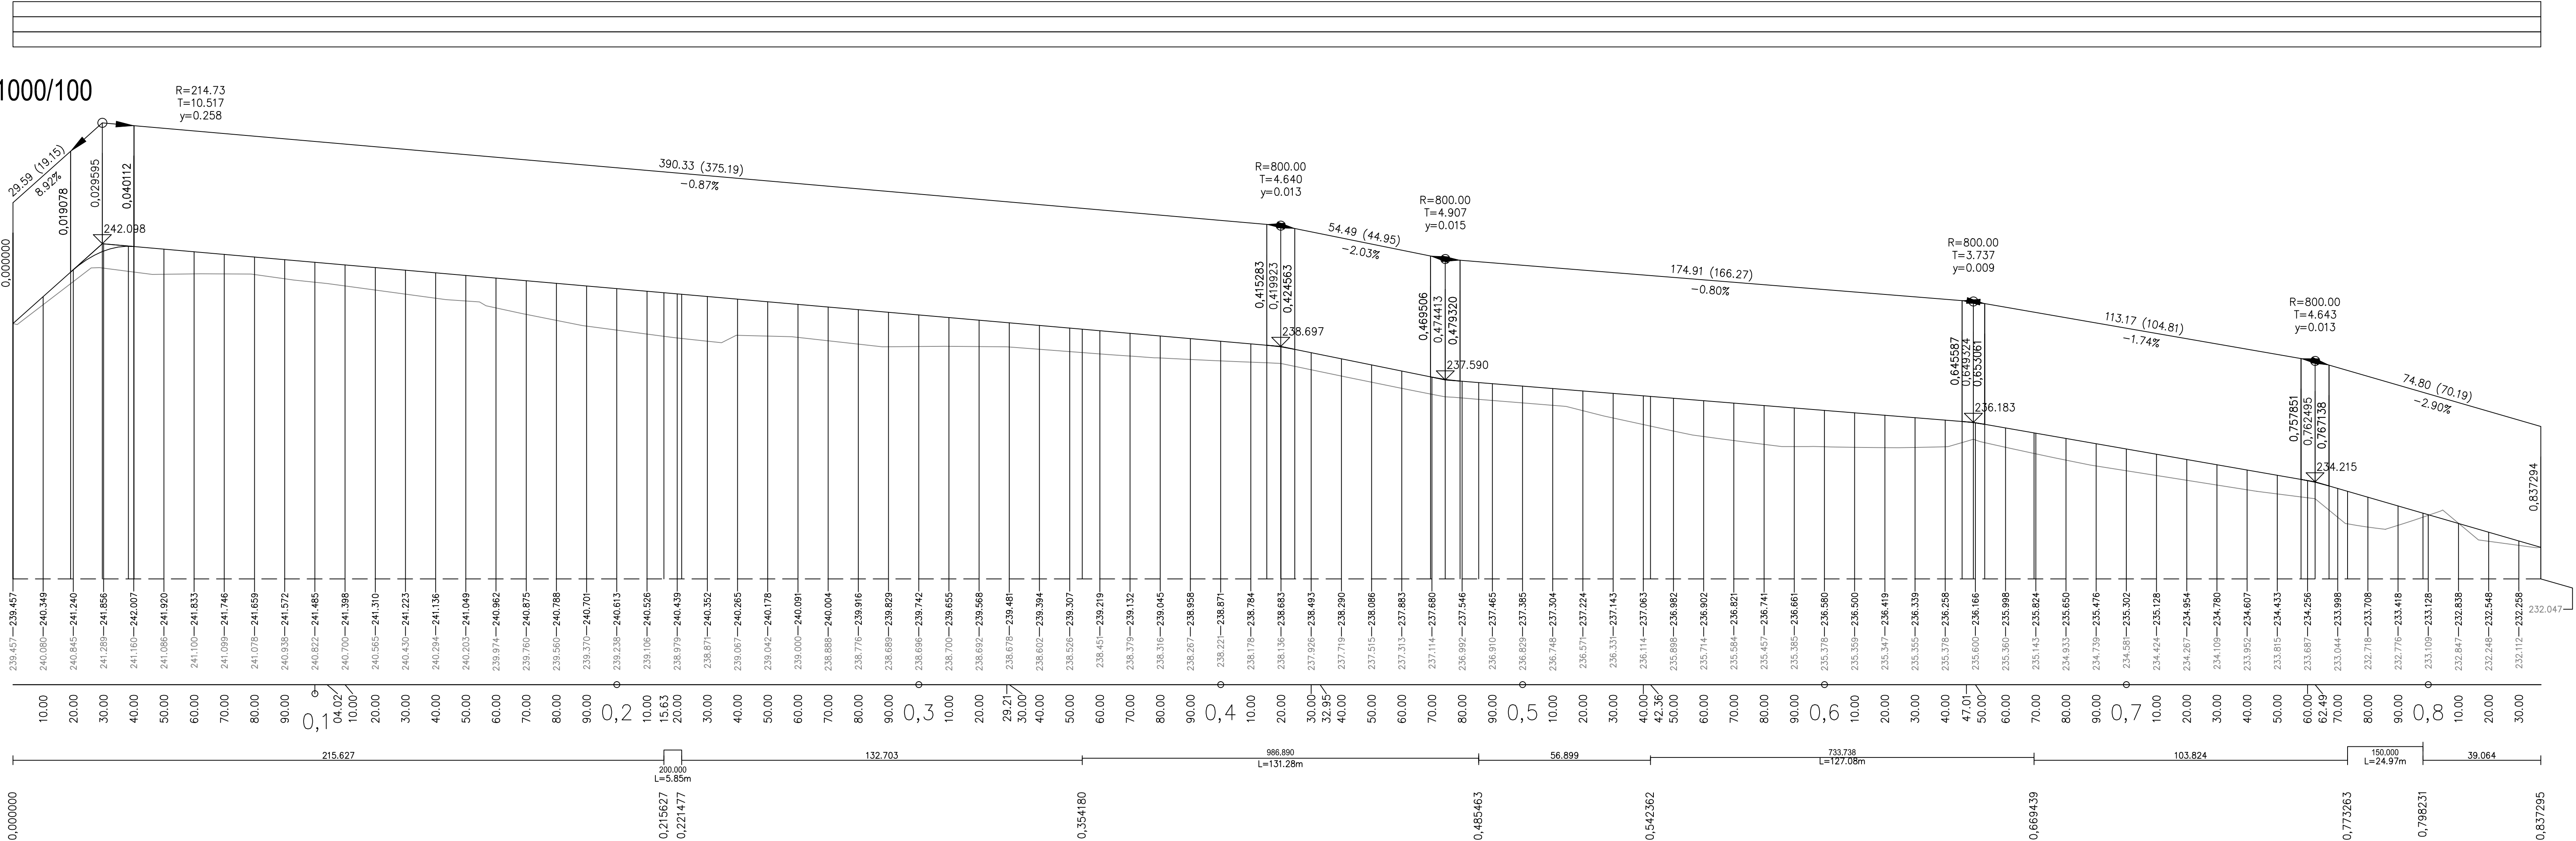

ZPRACOVÁNÍ PŘÍPOMÍNEK 02/2016

Souřadnicový systém S-JTSK
Výškový systém BpV

Změna:	Název změny:	Datum:	Provedl:	Podpis:

Investor, objednatel: SZDC Správa železniční dopravní cesty	Správa železniční dopravní cesty, státní organizace Díázdéná 1003/7 110 00 Praha 1	Kontaktní adresa: Správa železniční dopravní cesty, s.o. Stavební správa západ Sokolovská 278/1955, 190 00 Praha 9
--	--	--

METROPROJEKT Praha a.s. nám. I. P. Pavlova 2/1786 120 00 Praha 2 generální ředitel: Ing. David Krása tel.: +420 296 154 105 www.metroprojekt.cz info@metroprojekt.cz	METROPROJEKT	Souprava číslo:
---	---------------------	-----------------

HIP: Ing. Jaroslav Janeček tel.: +420 296 154 302 Stupeň: PD (DUR)	Podpis: [Signature] Název a účel díla: Optimalizace traťového úseku Čelákovice (mimo) - Mstětice (včetně)
---	--

Zpracovatelství útvar: str. S60 - dopravních staveb tel.: +420 296 154 209 Vedoucí útvaru: Ing. Zbyněk Pěnka	Název části díla: STAVEBNÍ ČÁST INŽENÝRSKÉ OBJEKTY POZEMNÍ KOMUNIKACE	E E.1 E.1.8
--	---	----------------------------

Odpovědný projektant: Ing. Tomáš Jiras Vypracoval: Ing. Vojtěch Ehlich	Podpis: [Signature] Název přílohy: SO 04-31-03 – přeložka cesty v km 12,3 – 13,1 přeložky	Složka: E.1.8.10
Štart: zrak: V20/2037 formátu: 3x A4	Datum: 02/2016 Měřítko: 1:1000/100	Číslo příl.: 003