

KRAJ:
KATASTRÁLNÍ ÚZEMÍ:
DRUH POVRCHU ÚZEMÍ:

Podélný profil: TRASA_SO_04_31_05 M 1:1000/100
Rozsah: km 0,00000 - km 0,81305


SROVNÁVACÍ ROVINA=207m

KÓTY NIVELETY:

KÓTY TERÉNU:

STANIČENÍ:

SMĚROVÉ POMĚRY:

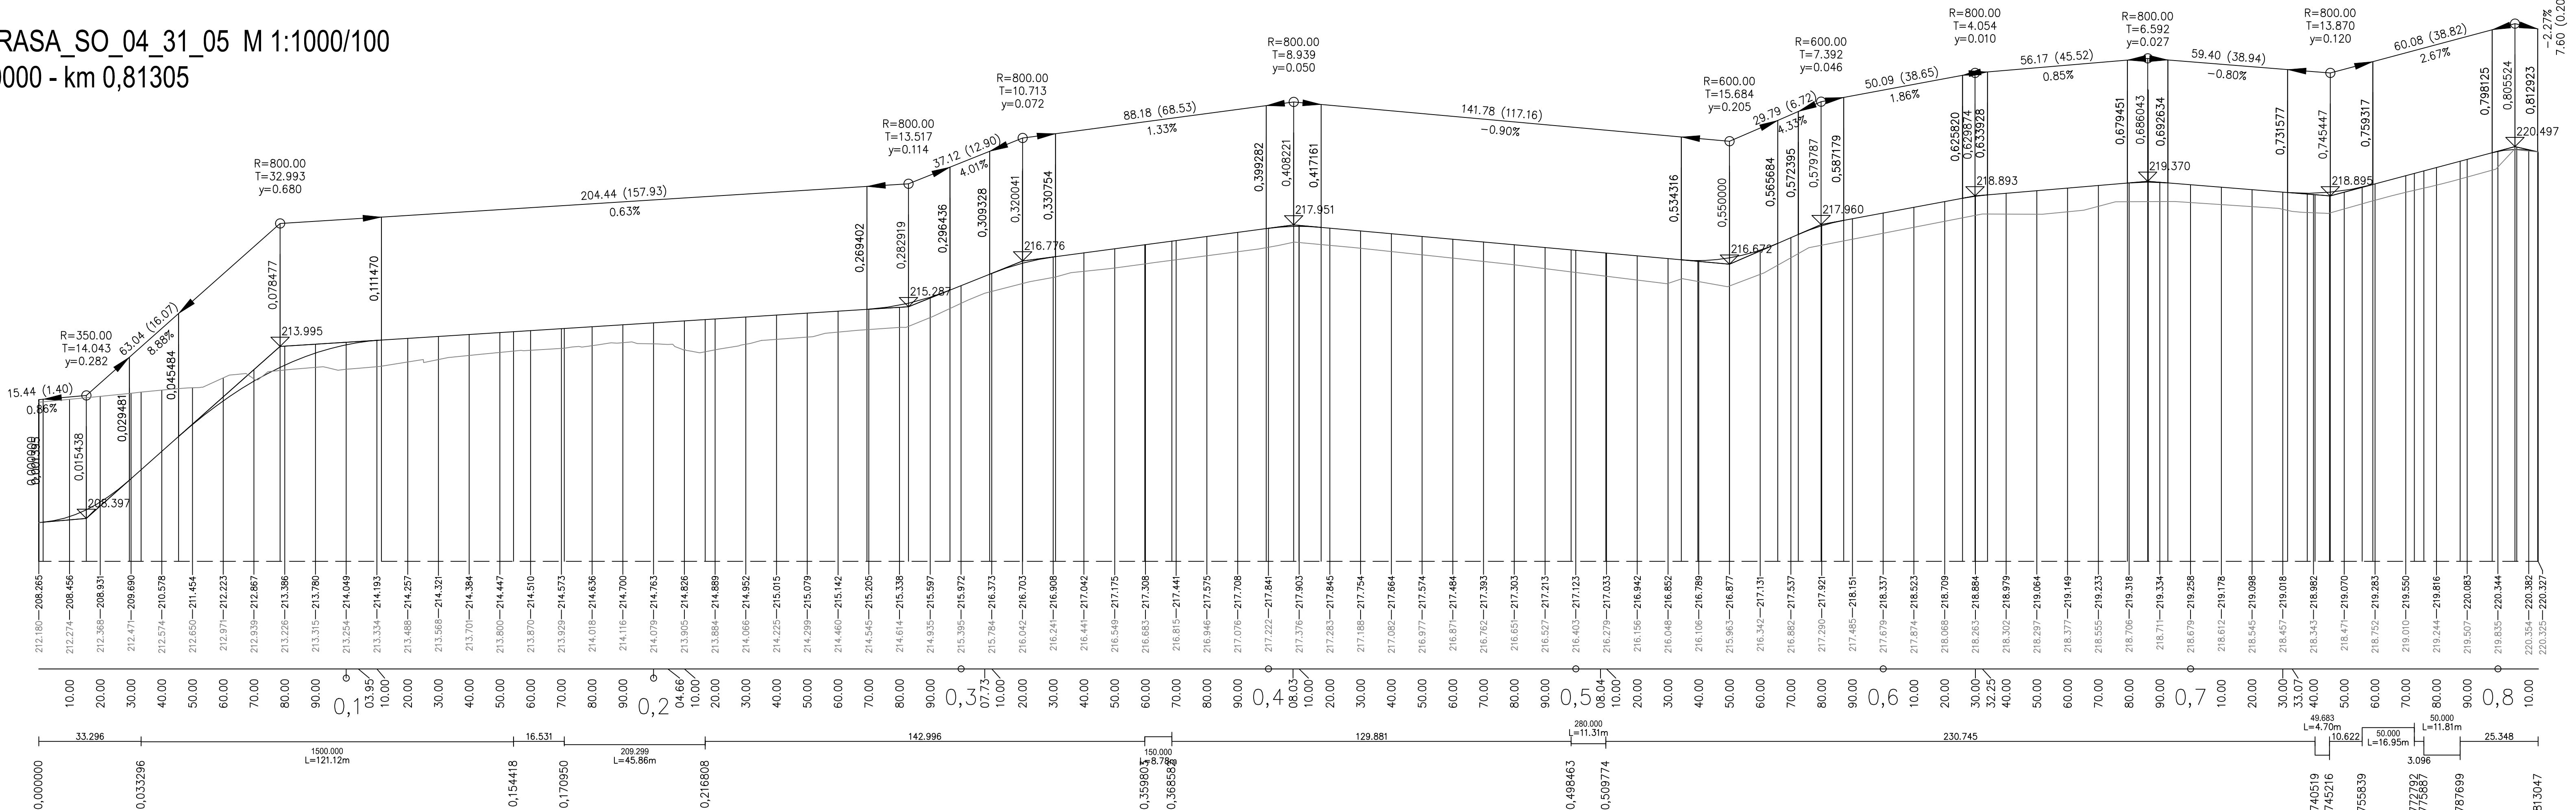

ZAPRACOVÁNÍ PŘÍPOMÍNEK 02/2016

Souřadnicový systém S-JTSK
Výškový systém BpV

Změna:		Název změny:	Datum:	Provedl:	Podpis:
Investor, objednatel: SZDC Správa železniční dopravní cesty, státní organizace Správa železniční dopravní cesty					
Správa železniční dopravní cesty, státní organizace Díázdná 1003/7 110 00 Praha 1					
Kontaktní adresa: Správa železniční dopravní cesty, s.o. Stavební správa západ Sokolovská 278/1955, 190 00 Praha 9					

METROPROJEKT Praha a.s.
nám. I. P. Pavlova 2/1786
120 00 Praha 2
generální ředitel: Ing. David Krása
tel.: +420 296 154 105
www.metroprojekt.cz
info@metroprojekt.cz

Souprava číslo:

HIP:	Podpis:	Název a účel díla:
Ing. Jaroslav Janeček		Optimalizace traťového úseku Čelákovice (mimo) - Mstětice (včetně)
tel.: +420 296 154 302		
Stupeň:	PD (DUR)	

Zpracovatelství útvár: str. S60 - dopravních staveb tel.: +420 296 154 209	Název části díla: STAVEBNÍ ČÁST INŽENÝRSKÉ OBJEKTY POZEMNÍ KOMUNIKACE	E E.1 E.1.8
Vedoucí útvaru: Ing. Zbyněk Pěnka	Podpis: 	

Odpovědný projektant: Ing. Tomáš Jiras	Podpis: 	Název přílohy:	Složka:
Vypracoval: Ing. Vojtěch Ehlich	Podpis: 	SO 04-31-05 - polní cesta v km 10,83 - 11,64	E.1.8.10
Start, znak: V20/2037	Datum: 02/2016	Podélný profil	Číslo příl.: 003
Počet formátů: 3x A4	Měřítko: 1:1000/100	ČD:	15 6590 05 01 08 09