


Žst Mstětice

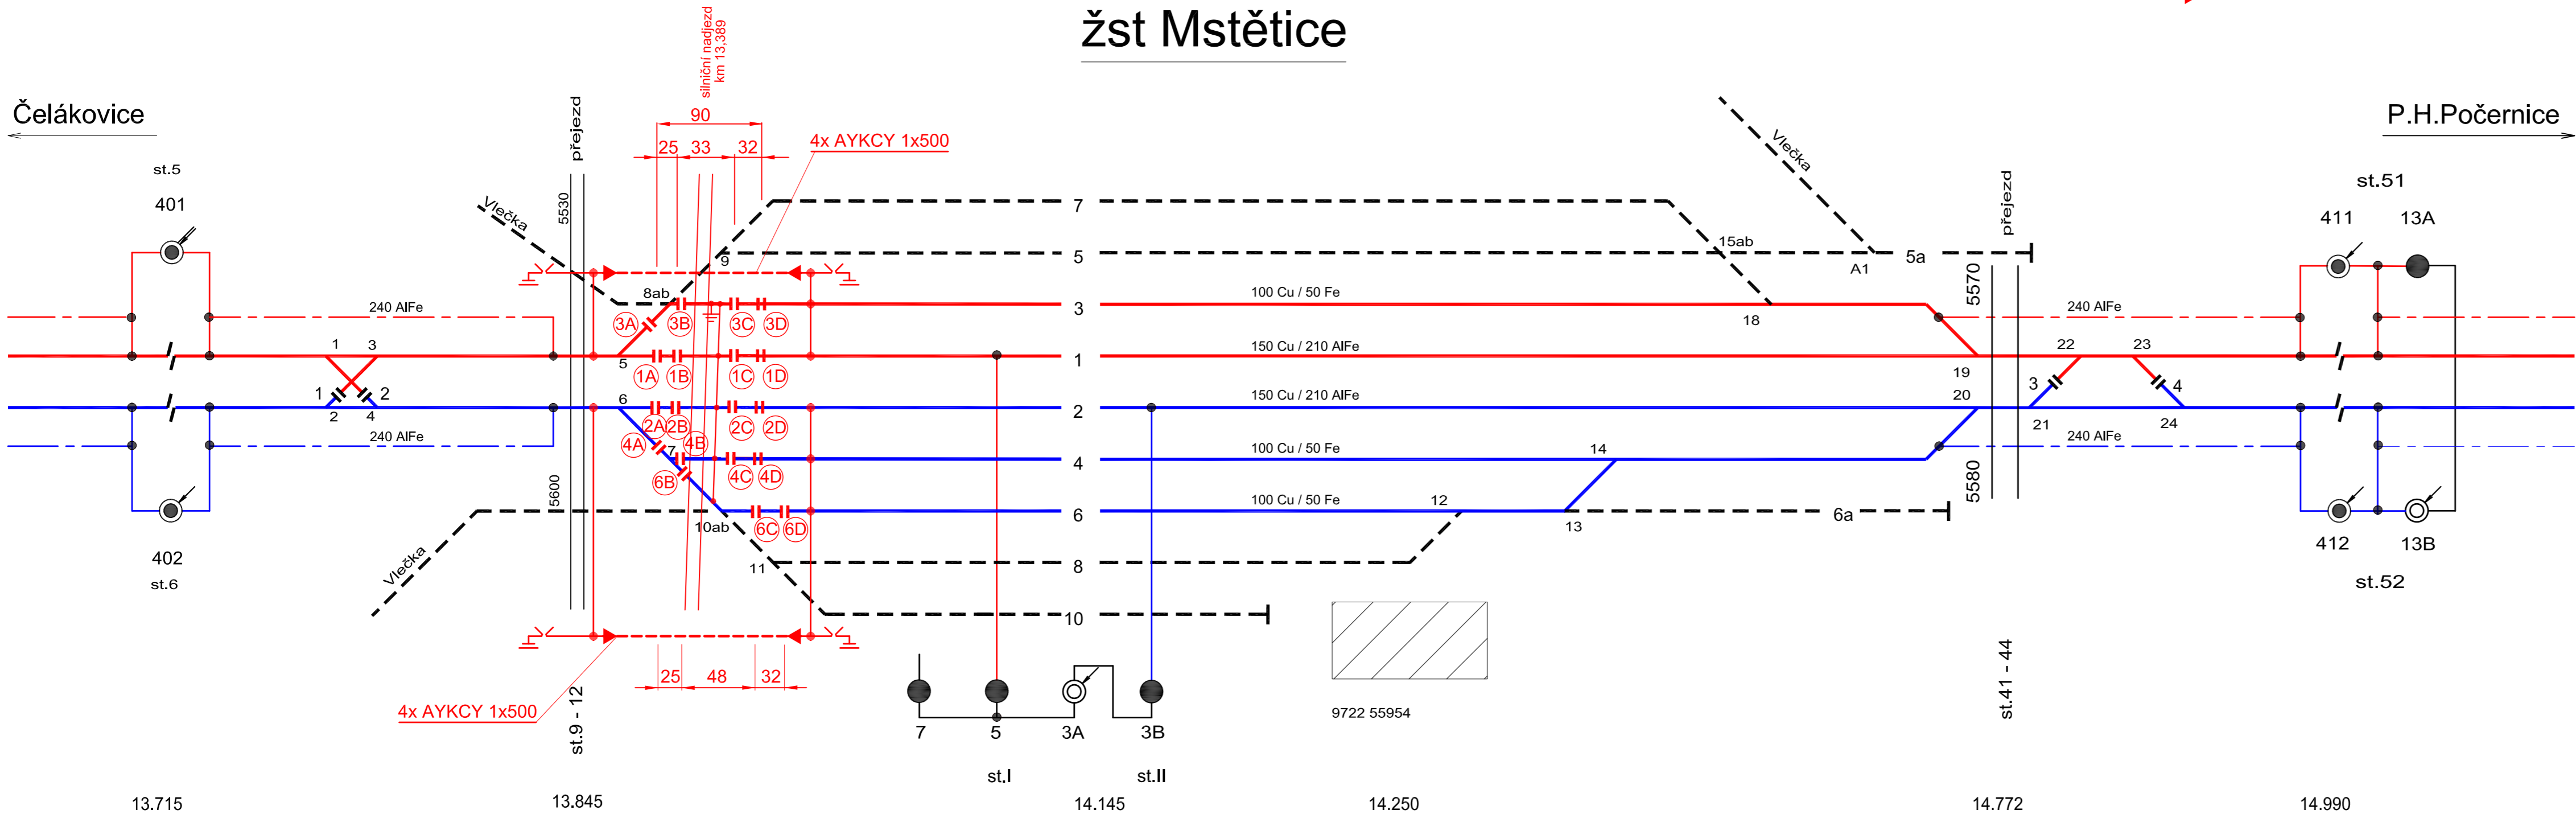

LEGENDA:

- | | |
|--|-----------------------------------|
| | stávající dělič |
| | provizorní dělič |
| | stávající odpojovače |
| | svod do provizorní kabelové trasy |

ZAPRACOVÁNÍ PŘIPOMÍNEK 02/2016

Souřadnicový systém S-JTSK
Výškový systém Bpv

Změna:	Název změny:	Datum:	Provedl:	Podpis:

Investor objednatel:



Správa železniční dopravní cesty, státní organizace
Dlážděná 1003/7
110 00 Praha 1

Kontaktní adresa

Správa železniční dopravní cesty, s.o.
Stavební správa západ
Sokolovská 278/1955,
190 00 Praha 9

Zhotovitel části dokumentace:




SUDOP PRAHA a.s.
Olšanská 1a, 130 80 Praha 3
tel.: +420 267 094 111
fax: +420 224 230 316
e-mail: praha@sudop.cz

METROPROJEKT Praha a.s.
nám. I. P. Pavlova 2/1786
120 00 Praha 2
generální ředitel: Ing. David Krása
tel.: +420 296 154 105
www.metroprojekt.cz
info@metroprojekt.cz



Skupina číslo:

HIP:	Podpis:	Název a účel díla:
Ing. Jaroslav Janeček		Optim Čelák
tel.: +420 296 154 302		
Stupeň:	PD (DUR)	

Optimalizace traťového úseku Čelákovice (mimo) - Mstětice (včetně)

Zpracovatelský útvar:
EŽ Praha a.s.-projekce
tel.: 296 500 450

Vedoucí útvaru: *Jan* **MARTIN ŠPAČEK** Podpis

STAVEBNÍ ČÁST TRAKČNÍ A ENERGETICKÁ ZAŘÍZENÍ TRAKČNÍ VEDENÍ

E

E.3

E.3.1

Odpovědný projektant: **MIROSLAV BRABEC** *Brabec* Podpis

Vypracoval: **MIROSLAV BRABEC** *Brabec* Podpis

SO 05-60-02
žst. Mstětice, neutrální pole
- nadjezd ve st. km 13,386
**SCHEMÁ NAPÁJENÍ A DĚLENÍ
- NEUTRÁLNÍ PŮLE**

Číslo příl.: **000**

Skart. znak:	V20/2037	Datum:	02/2016
Počet formátů:	4 x A4	Měřítko:	

0:	15	6590	005	03	01	004	003
----	----	------	-----	----	----	-----	-----