




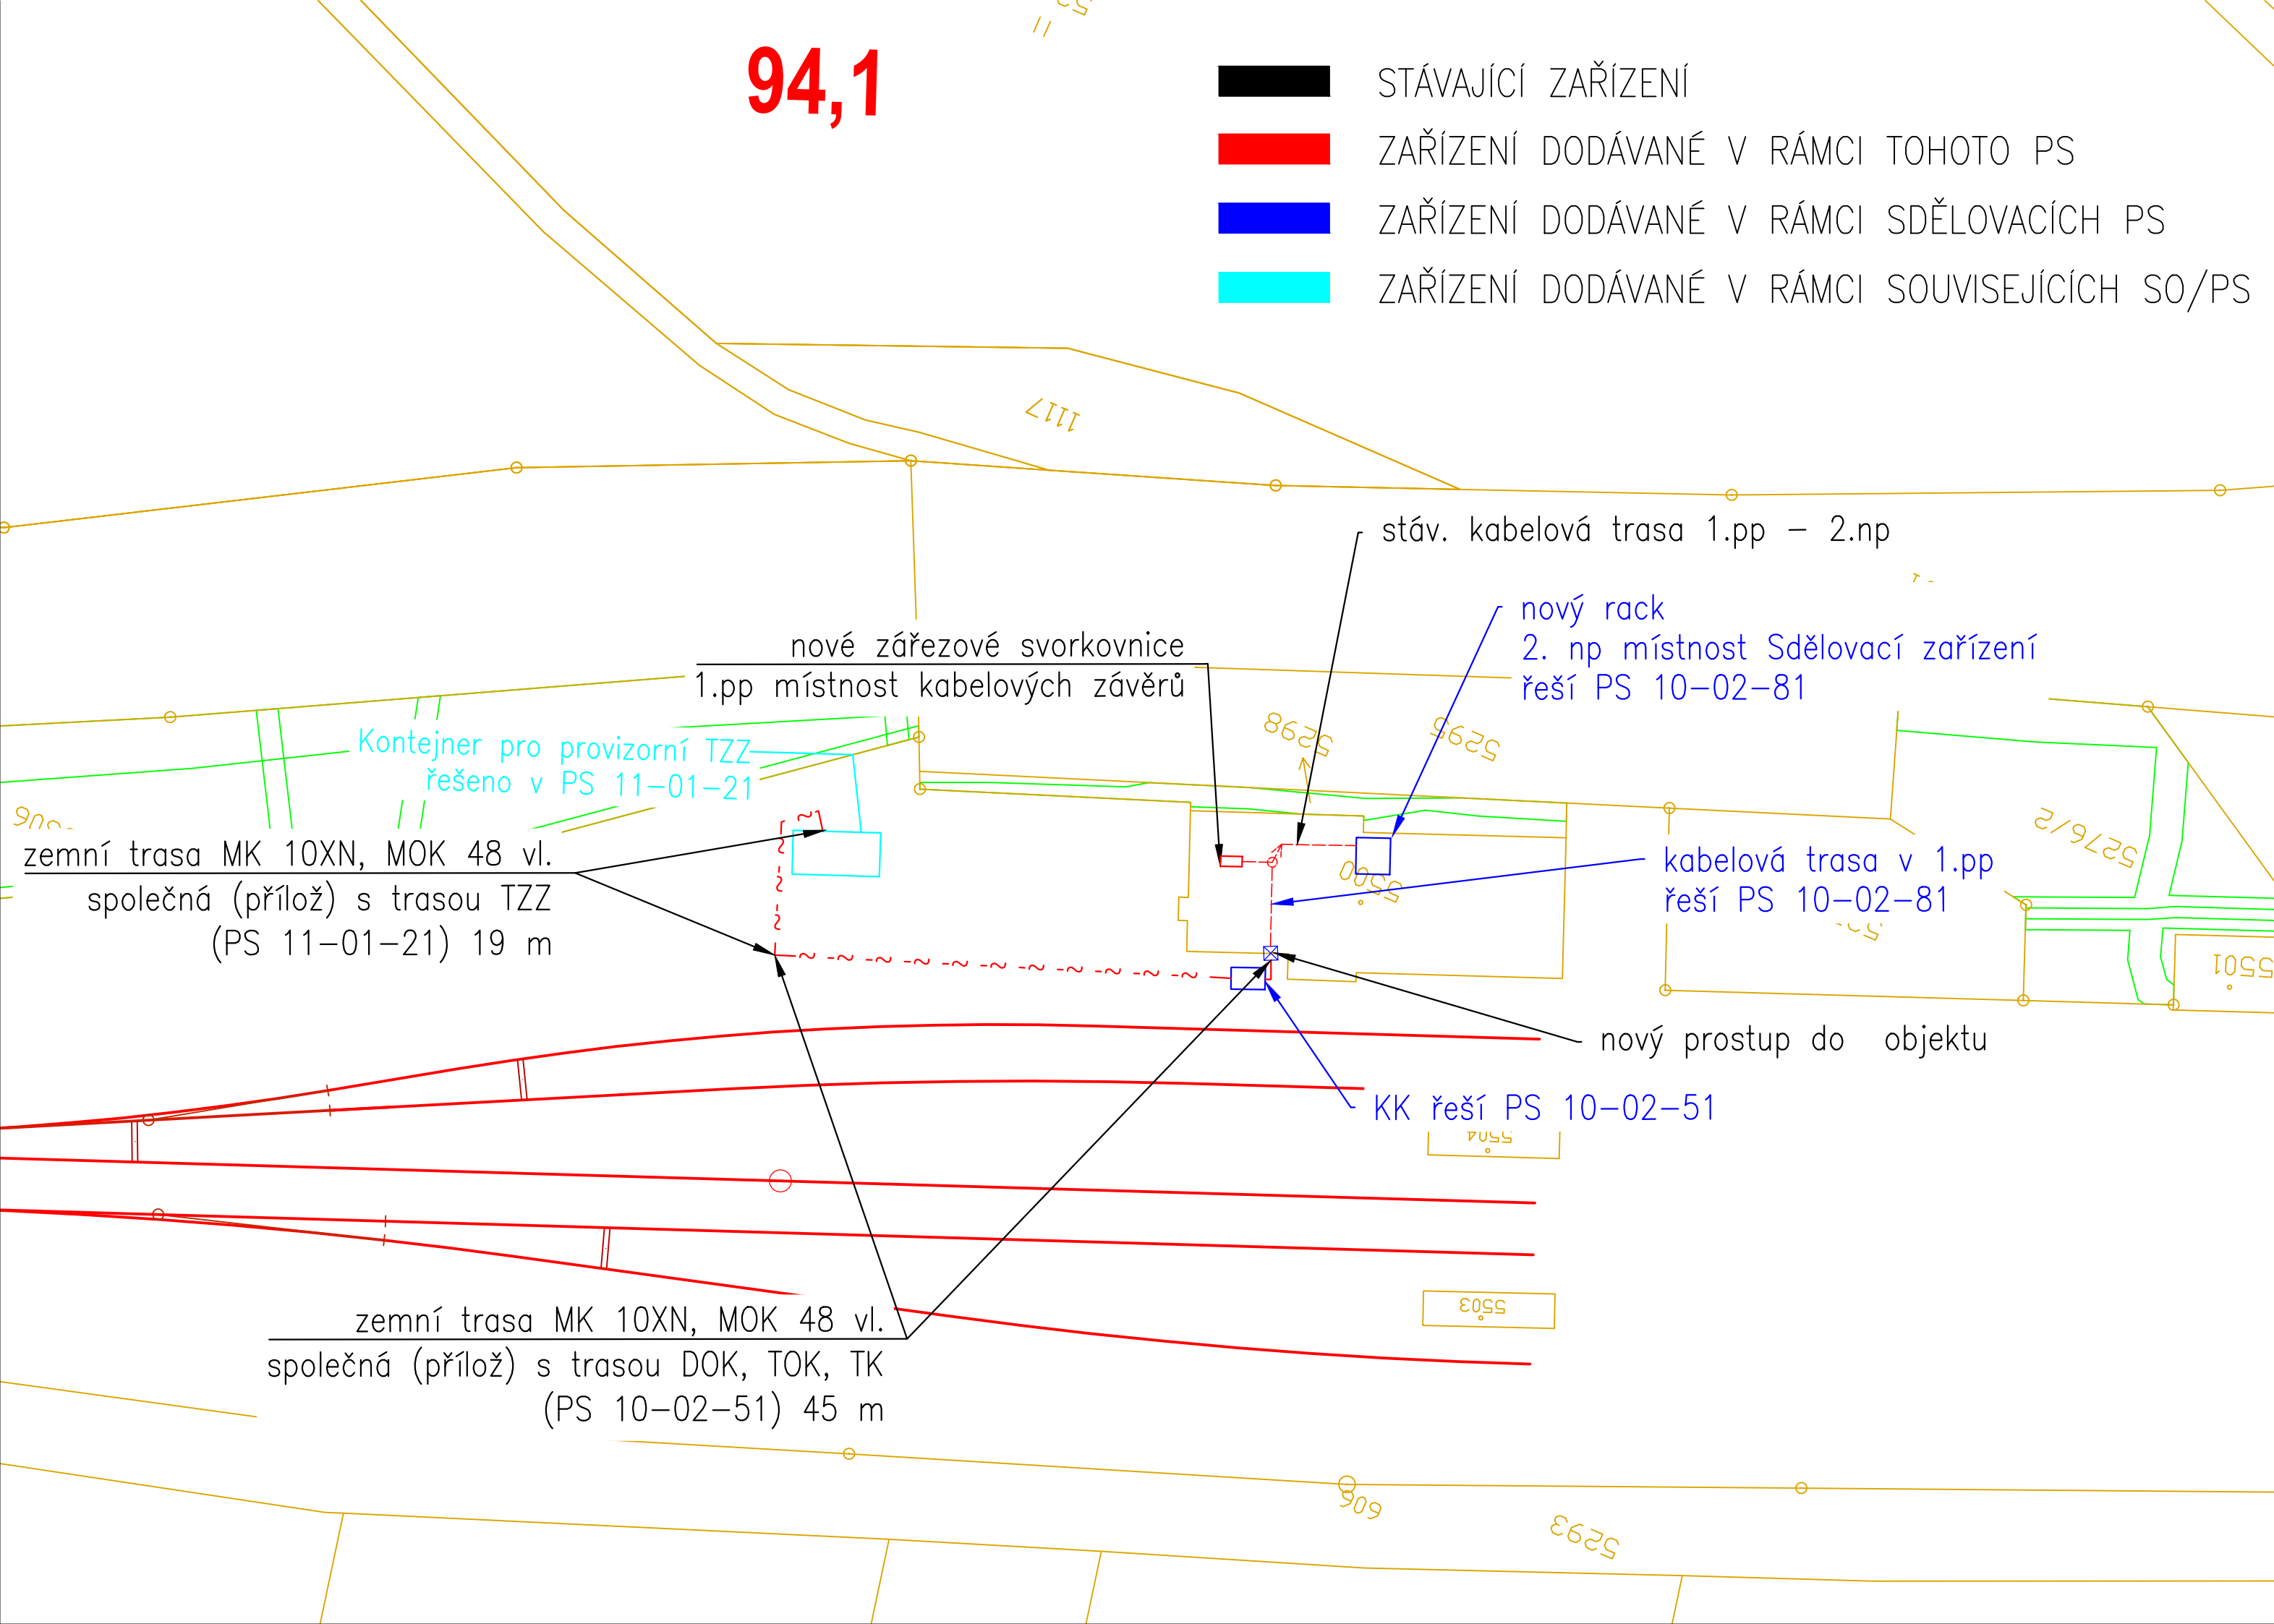


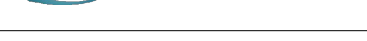

	STÁVAJÍCÍ ZAŘÍZENÍ
	ZAŘÍZENÍ DODÁVANÉ V RÁMCI TOHOTO PS
	ZAŘÍZENÍ DODÁVANÉ V RÁMCI SDĚLOVACÍCH PS
	ZAŘÍZENÍ DODÁVANÉ V RÁMCI SOUVISEJÍCÍCH SO/PS



	EVROPSKÁ UNIE Evropské strukturální a investiční fondy Operační program Doprava	Ministerstvo dopravy Státní fond dopravní infrastruktury 
Jiná ověření:		Paré:
Orientační schéma: <div style="text-align: center; margin-top: 50px;">  </div>		Razítko oprávněné osoby: <div style="border: 1px solid black; height: 80px; margin-top: 20px; position: relative;"> <div style="position: absolute; bottom: 5px; right: 5px; text-align: right;"> Podpis: _____ Datum: _____ </div> </div>

Revize:	Datum:	Popis:	Kontroloval:
000	31.03.2025	Čistopis dokumentace PDPS	Ing. Emil Špaček
P002	30.11.2024	DSP + PDPS k připomínkám	Ing. Emil Špaček
P001	15.05.2024	Návrh technického řešení	Ing. Emil Špaček

Stavebník/Investor:	Správa železnic, státní organizace	 SPRÁVA ŽELEZNIC
Adresa:	Dlážděná 1003/7, 110 00 Praha 1	
Zástupce investora:	Stavební správa východ	
Adresa:	Nerudova 773/1, 779 00 Olomouc	

Zhotovitel díla:	SAGASTA s.r.o.		
Adresa:	Novodvorská 1010/14, 142 00, Praha 4 - Lhotka		
Kontakt:	T: +420 261 344 100 E: info@sagasta.cz		
Zhotovitel části/objektu:	SAGASTA s.r.o.		
Adresa:	Novodvorská 1010/14, 142 00, Praha 4 - Lhotka		
Kontakt:	T: +420 261 344 100 E: info@sagasta.cz		
Hlavní projektant (HIP):	Ing. Emil Špaček	Specialista:	-

Název stavby/akce:	Rekonstrukce traťového úseku Žďár nad Sázavou (mimo)- Sázava u Žďáru (mimo)		Označení investora: S 561352001
			Zakázka: 123162
Název části:	Sdělovací zařízení		Označení části: D.1.2.1
Název objektu/díleč části:	žst. Sázava u Žďáru, místní kabelizace		Označení objektu/komplexu: PS 11-02-12
Název přílohy:	Situační		Číslo přílohy (typ/pořadí): 2. 001
Název díleč části přílohy:			
Odpovědný projektant: Ing. Martin Čížek	Zpracovatel přílohy: Aleš Mašek	Měřítko: 1 : 500 Formáty: 3 x A4	Stupeň dokumentace: DSP/PDPS
Kraj: Vysočina	Katastrální území: viz textová část	TUDU: viz textová část	Smluvní datum zpracování: 03/2025

S-kód:	Stupeň dokumentace:	Část:	Objekt:	Podobjekt:	Příloha:	Revize:
5 5 6 1 3 5 2 0 0 1	P D S P	D 1 2 1 X	P S 1 1 0 2 1 2	X X X	I I I 0 0 1	0 0 0

DOKUMENTACE LZE UŽÍVAT POUZE VE SMYSLU PŘÍSLUŠNÉHO SMLOUVY O DÍLO. VÝKRES ČI JEHO ČÁST, MŮŽE BYT KOPIROVÁN NEBO JINÝM ZPŮSOBEM ROZŠÍŘOVÁN POUZE PO PŘEDCHOZÍM SOHLASU SAGASTA s.r.o.